
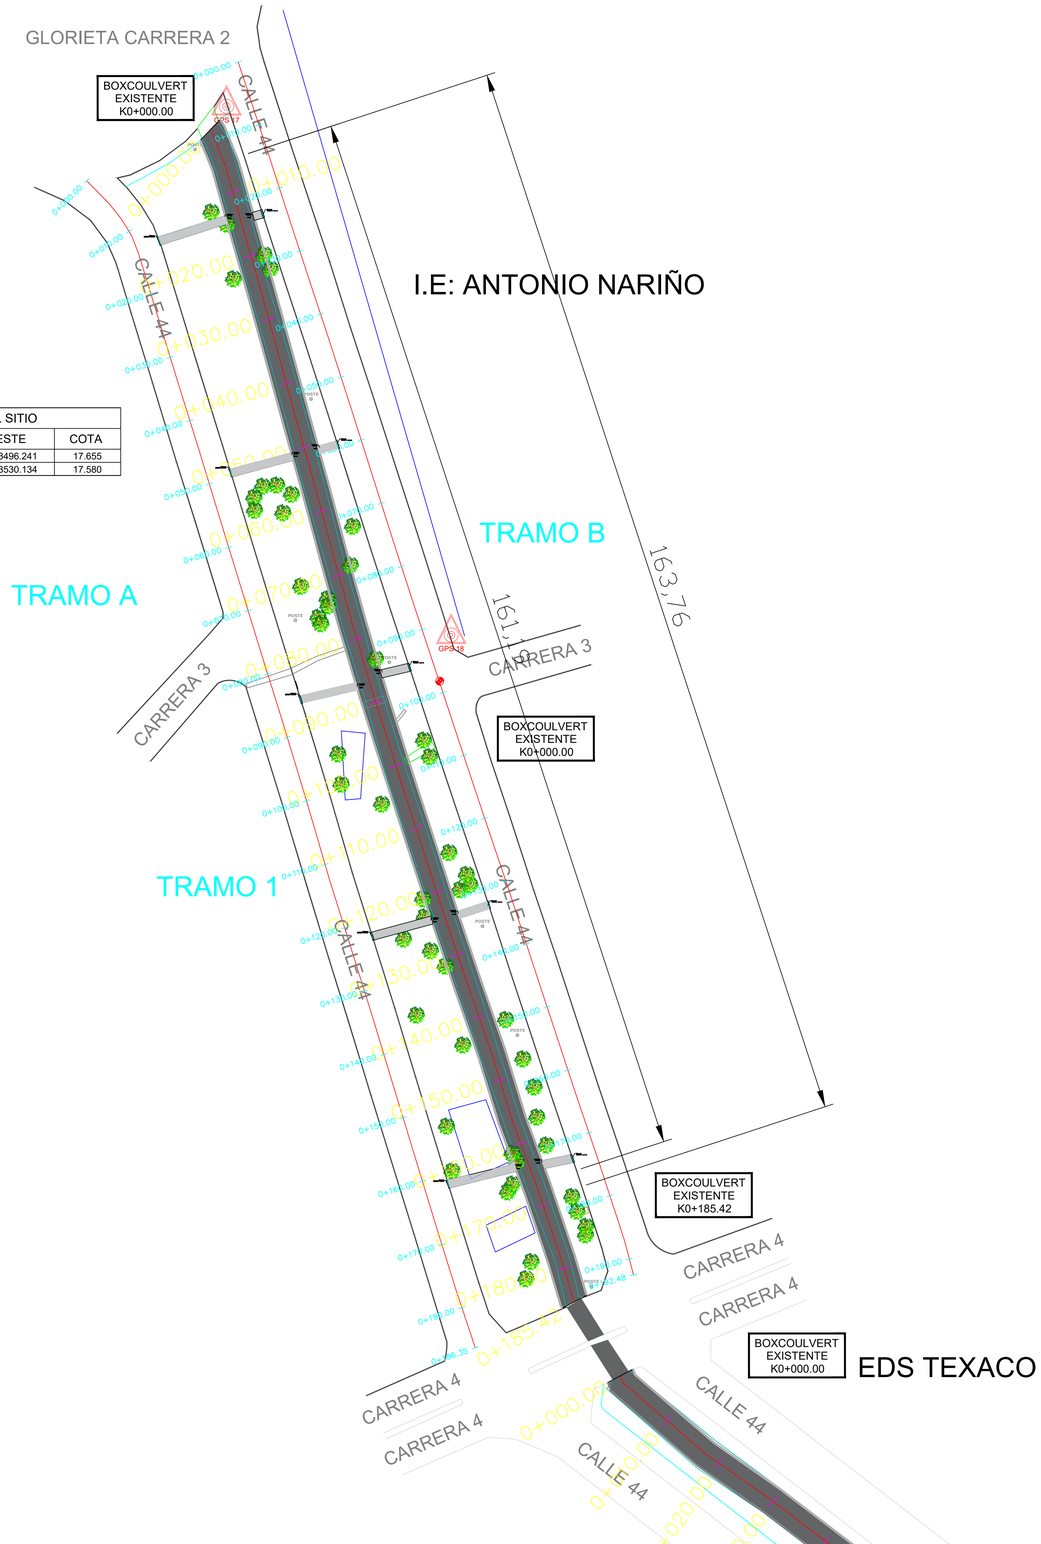


PUNTOS DE GEORREFERENCIA UBICADOS EN EL SITIO					
GPS	LATITUD	LONGITUD	NORTE	ESTE	COTA
GPS 17	8° 45' 59.71"N	75° 52' 39.82"O	2527920.765	4683496.241	17.655
GPS 18	8° 45' 57.13"N	75° 52' 38.69"O	2527841.031	4683530.134	17.580

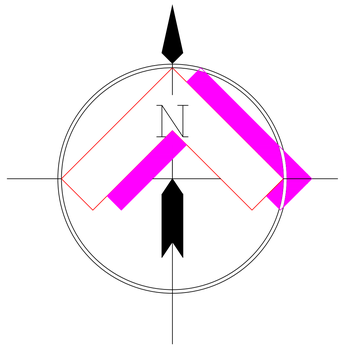

CONVENCIONES

EJE	
ANDEN	
PARAMENTO	
BOXCOULVERT	
PAVIMENTO	
CANAL	
REGISTRO	
PLACA	
CUNETA	
ARBOL	
MANHOLE	
POSTE	POSTE
GPS	

Alcaldía de MONTERÍA

SECRETARÍA DE INFRAESTRUCTURA

PROYECTO
OPTIMIZACION DEL ALCANTARILLADO PLUVIAL URBANO EN EL TRAMO DE LA DIAGONAL 11 ENTRE TRANSVERSAL 1A Y 1B Y DEL CANAL DE LA CALLE 44 ENTRE CRA 2DA Y CRA 4TA, EN EL MUNICIPIO DE MONTERIA



LOCALIZACIÓN:
MUNICIPIO DE MONTERIA
CALLE 44 ENTRE CARRERAS 2-4

SECRETARÍA DE INFRAESTRUCTURA MUNICIPAL

EQUIPO DE DISEÑO Y DESARROLLO

DISEÑO

INGENIERO CIVIL
JUAN FRANCISCO DURANGO GRISALES
M.P. N° 222023397 COR

CONTIENE
- UBICACION Y DETALLES DE SUMIDEROS

COLABORADORES
ING. Adriana Herrera Villa

OBSERVACIONES

NOMBRE DEL ARCHIVO
PLANO HEH SUMIDEROS CANAL CALLE 44

FECHA	ESCALA
JULIO 2024	LA INDICADA

PLANO DE 5.01 /02