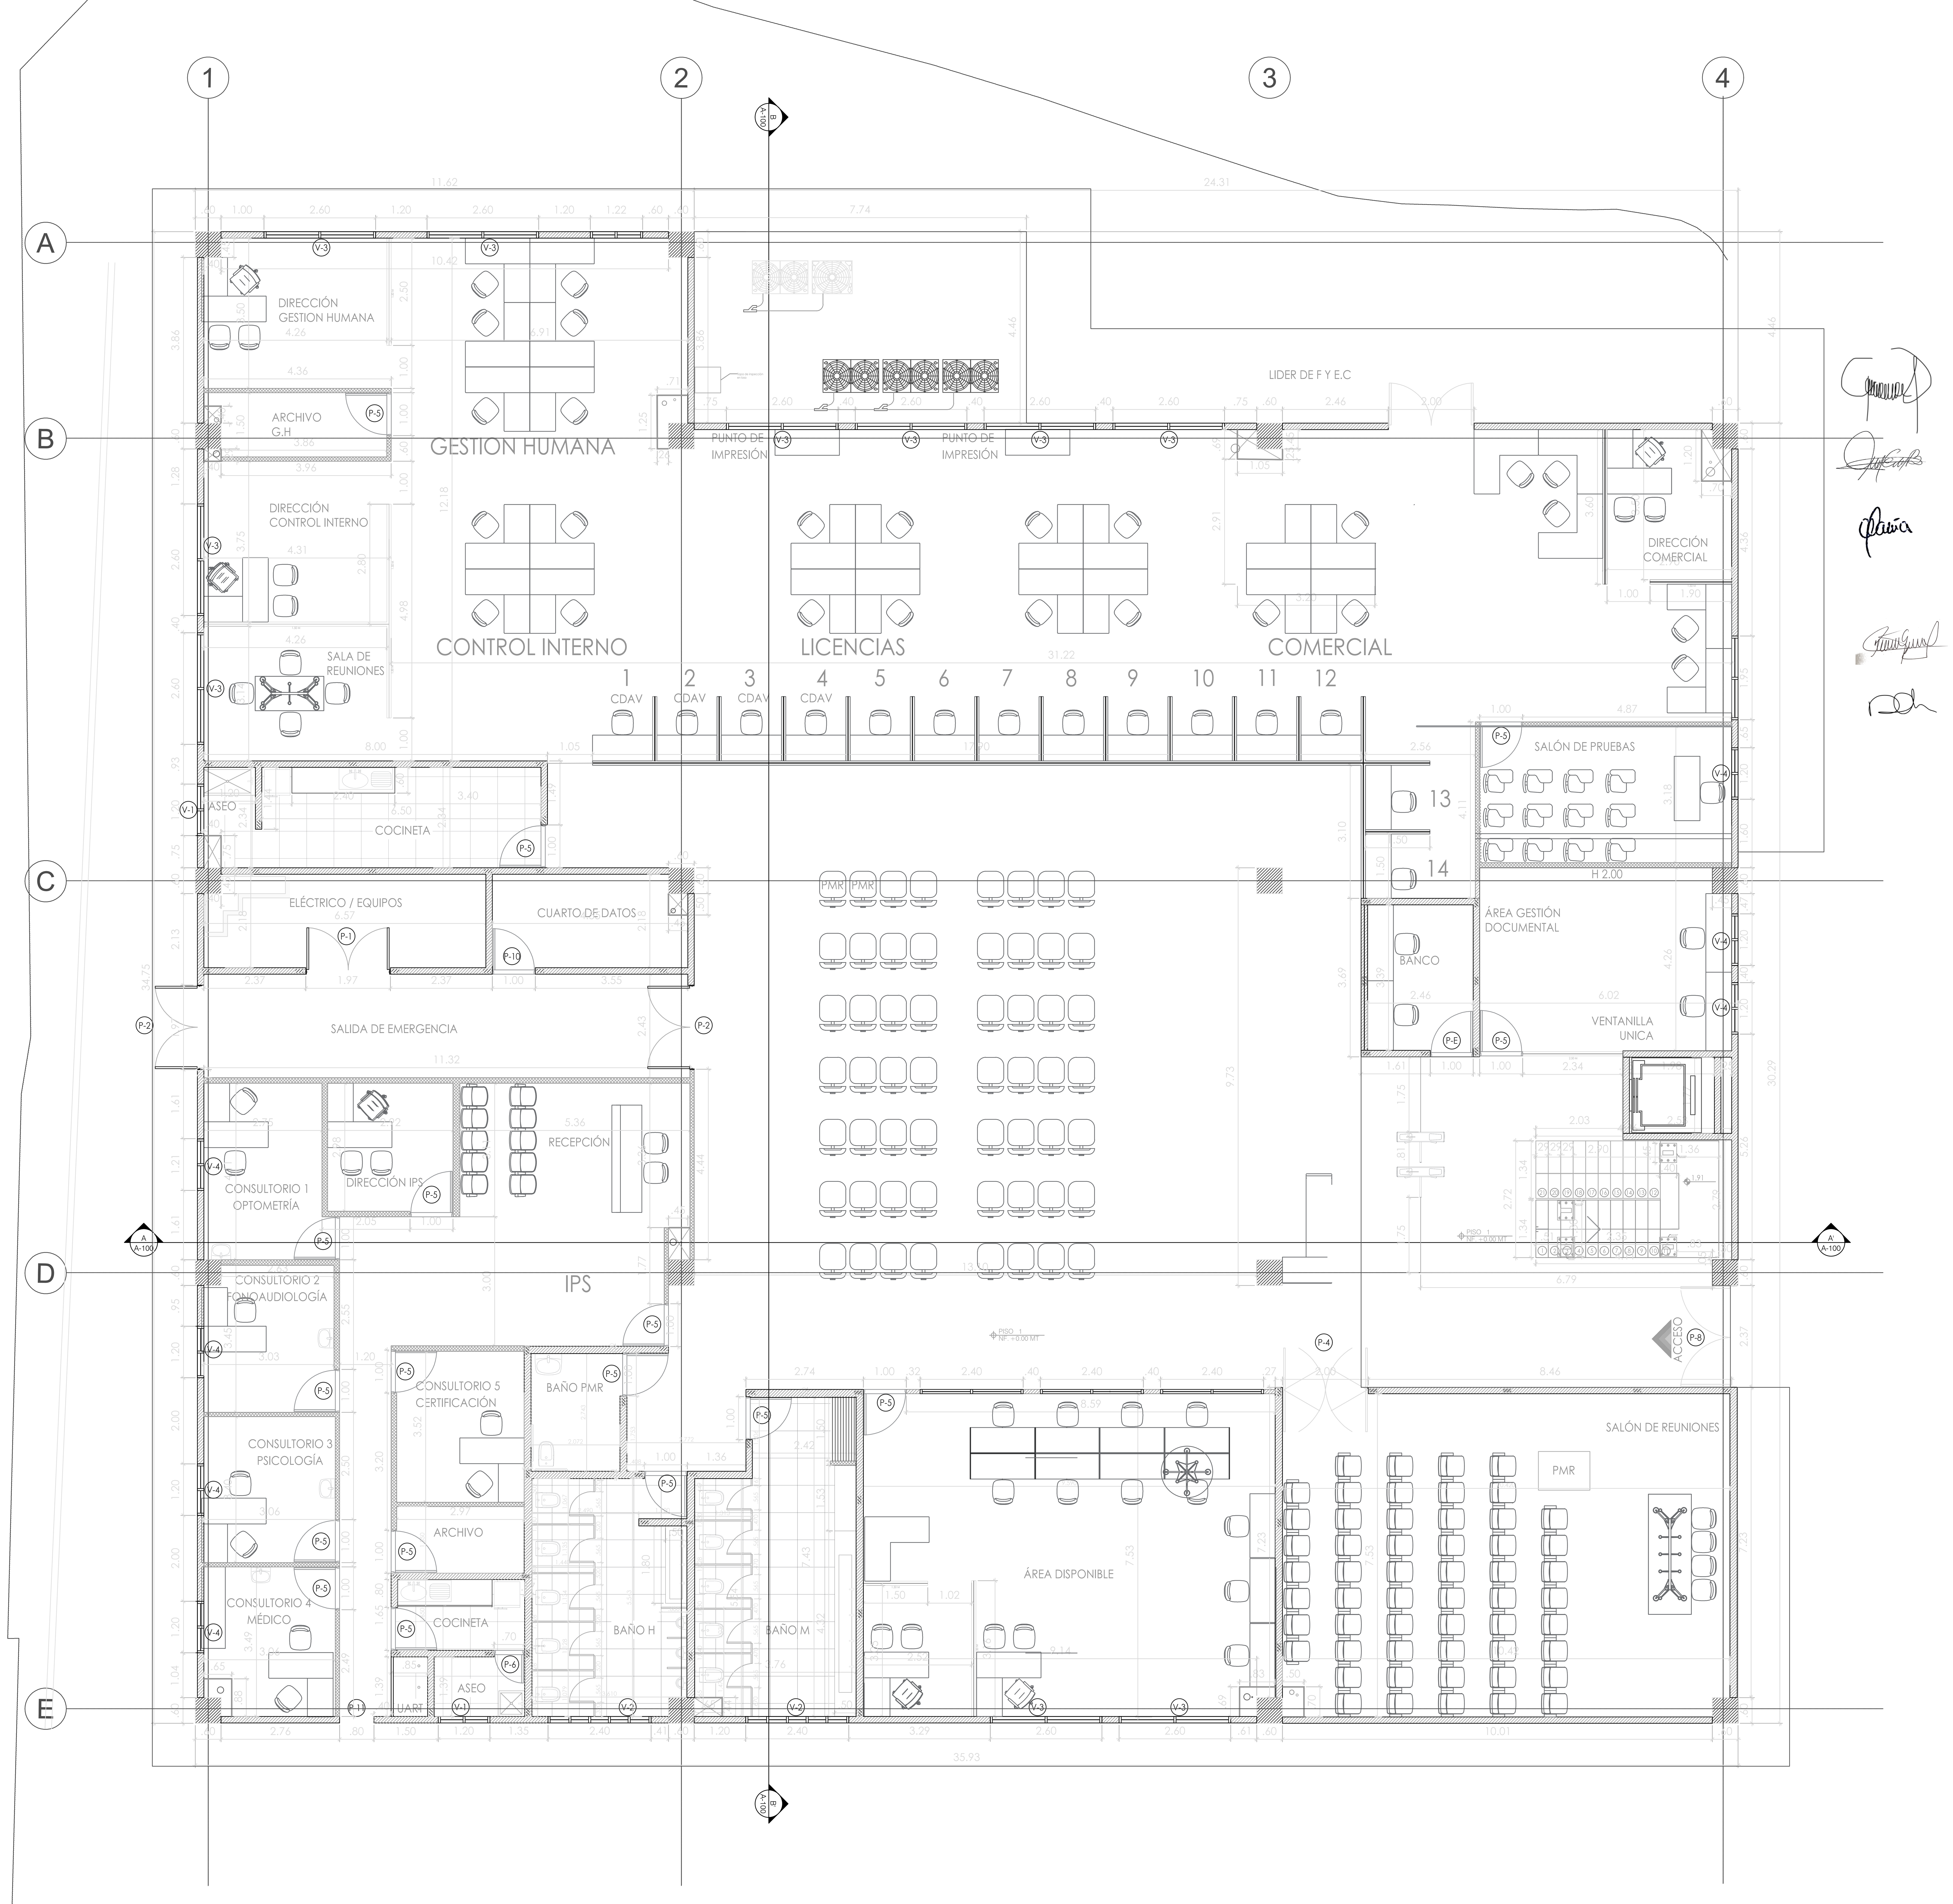

DIRECCIÓN GESTION HUMANA
ARCHIVO G.H
GESTION HUMANA
DIRECCIÓN CONTROL INTERNO
SALA DE REUNIONES
CONTROL INTERNO
LICENCIAS
COMERCIAL
DIRECCIÓN COMERCIAL
LIDER DE F Y E.C
PUNTO DE IMPRESIÓN
PUNTO DE IMPRESIÓN
1 CDAV
2 CDAV
3 CDAV
4 CDAV
5
6
7
8
9
10
11
12
13
14
ASEO
COCINETA
ELÉCTRICO / EQUIPOS
CUARTO DE DATOS
SALIDA DE EMERGENCIA
SALÓN DE PRUEBAS
H 2.00
ÁREA GESTIÓN DOCUMENTAL
BANCO
VENTANILLA UNICA
CONSULTORIO 1 OPTOMETRÍA
DIRECCIÓN IPS
RECEPCIÓN
PMR
PMR
IPS
CONSULTORIO 2 FONOAUDIOLOGÍA
CONSULTORIO 3 PSICOLOGÍA
CONSULTORIO 4 MÉDICO
CONSULTORIO 5 CERTIFICACIÓN
BAÑO PMR
ARCHIVO
COCINETA
ASEO
UART
BAÑO H
BAÑO M
ÁREA DISPONIBLE
SALÓN DE REUNIONES
PMR
ACCESO
PISO 1 NF. +0.00 MT
A A-100
A' A-100
B A-100
B' A-100
1
2
3
4
A
B
C
D
E
11.62
24.31
35.93
34.75
30.29