CONVENCIONES

- ÁRBOL
- AUXILIAR
- BORDE VÍA
- CAJA AGUAS LLUVIAS
- CAJA AGUAS NEGRAS
- CAJA DE ENERGÍA DOBLE
- CAJA DE ENERGÍA SENCILLA
- CERCA MALLA
- CERCA METÁLICA
- CERCA PUAS
- COLUMNA o ACCESO
- CONSTRUCCIÓN
- CURVA DE NIVEL ÍNDICE
- CURVA DE NIVEL SECUNDARIA
- DELTA O AUXILIAR
- GPS
- LUMINARIA
- MURO
- PARAMENTO
- PASO GAS
- POSTE DE ENERGÍA
- POSTE DE ENERGÍA CON LUMINARIA
- POSTE DE ENERGÍA CON LUMINARIA DOBLE
- POSTE DE TELÉFONO
- POZO ALCANTARILLADO
- POZO CODENSA
- POZO ETB
- RAMPA
- REGISTRO DE GAS
- SUMIDERO DE REJILLA
- SUMIDERO LATERAL
- SUMIDERO TRANSVERSAL
- VÁLVULA DE AGUA
- VÁLVULA DE GAS

COORDENADAS POLÍGONO LEVANTAMIENTO

MOJÓN	ESTE	NORTE	DISTANCIA
1	1079487.94	1674587.24	28.59
2	1079464.55	1674603.68	20.19
3	1079480.68	1674615.82	14.31
4	1079494.77	1674618.30	10.35
5	1079503.77	1674613.19	30.39
1	1079487.94	1674587.24	

A Pozo séptico

Caja de aguas negras

COORDENADAS VÉRTICES

GAUSS GRUGER EPOCA 2018 IGAC


VÉRTICE	ESTE	NORTE	ALT ORTOMÉTRICA
GNSS-03	1079416.855	1674623.644	786.302
GNSS-04	1079524.109	1674583.922	787.322
IGAC 20001049	1079500.621	1674511.319	794.724
IGAC 20001050	1079375.269	1674654.551	793.789

ESCALA HORIZONTAL: 1:100

V:0
H:0 20m 100m

ESCALA 1:100

EJE SECC PROFILE

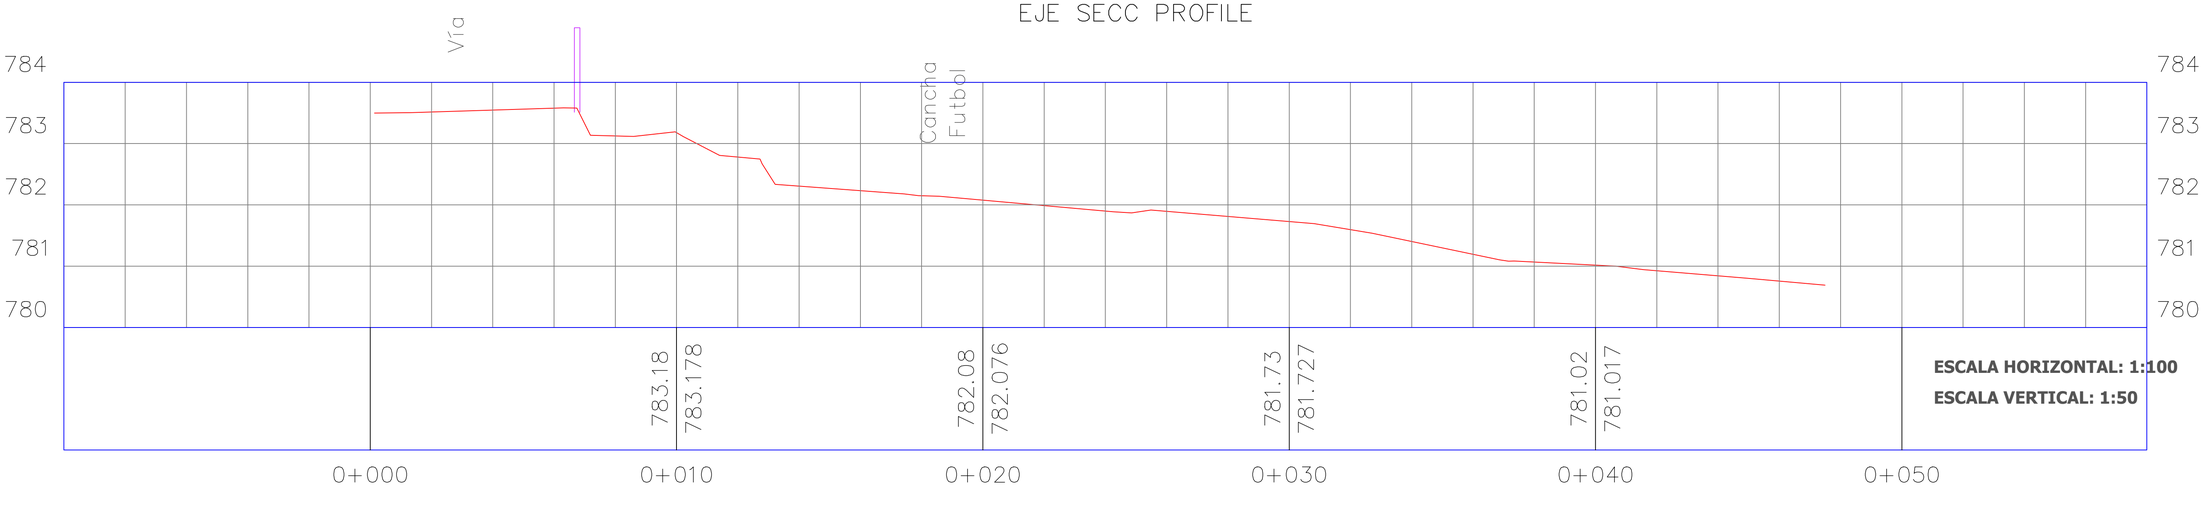

Culturas

PROYECTO

LEVANTAMIENTO TOPOGRÁFICO
MONUMENTO MAFAPO

MINISTERIO DE LAS CULTURAS, LAS ARTES Y LOS SABERES

LOCALIZACIÓN



COLOMBIA CESAR ATANQUEZ

INFORMACIÓN DE REFERENCIA:

MAGNA_COLOMBIA_BOGOTA EPSG 3116
Proyección: Traversa de Mercator
Falso Este: 1000000.00
Falso Norte: 1000000.00
Meridiano Central: -74.07750791666666
Latitud de Origen: 4.596200416666666
Factor de Escala: 1.000
Sistema Coordenadas Geográficas: GCS_MAGNA
Esferoide: GRS_1980

CONTRATISTA:

SUPERESTRUCTURAS INGENIERIA S.A.S.

NOMBRE: CÉSAR AUGUSTO CLAVIJO R.
MAT. No. 25335123645

DIRECTOR DE PROYECTO:

NOMBRE:
MAT. No.

INTERVENTORÍA:

DIRECTOR DE INTERVENTORÍA:

NOMBRE:
MAT. No.

MINISTERIO DE LAS CULTURAS LAS ARTES Y LOS SABERES

GRUPO DE INFRAESTRUCTURA CULTURAL

PROYECTO PARA LA CONSTRUCCIÓN DE: BIBLIOTECA KANKUAKA

CÉDULA CATASTRAL: 20001000100000001057600000000

MATRÍCULA INMOBILIARIA : 190-201571

DEPARTAMENTO :	MUNICIPIO :	VEREDA :
20- CESAR	001-VALLEDUPAR	PARAJE TIERRAS NUEVAS

PROPIETARIO :		ÁREA LEVANTAMIENTO :
RESGUARDO INDIGENA KANKUAMO		775 m2
REALIZO :	REVISO :	FECHA :
CESAR AUGUSTO CLAVIJO Matricula Profesional 25335123645	Laura Pineda	NOVIEMBRE 2024
		ARCHIVO : 241009_O-PG01.DWG
PARAMETROS GEOGRAFICOS: DATUM MAGNA SIRGAS ORIGEN GEOGRAFICO: CENTRAL LATITUD 4° 35 46.32150 " N LONGITUD -74° 4 ' 39.02850 W FALSO NORTE: 1.000.000.0 FALSO ESTE: 1.000.000.0	CARTOGRAFÍA BASE : PLANCHA IGAC 220BIS ESCALA 1:10.000	TIPO LEVANTAMIENTO : GPS DIFERENCIAL-RTK Y ESTACION TOTAL SOUTH GALAXY G1 STONEX R25

Los linderos del área a levantar fueron enviados vía internet

CONTENIDO:

PLANO TOPOGRÁFICO
Planta Perfil

ESCALA:

Indicadas

PLANO Nº	VERSIÓN
PG01	V0

ARCHIVO: 241112_O-PG01.DWG