

MUNICIPIO GUACHENÉ
PREDIO URBANO

Ing. JUAN CAMILO ROJAS
CEL: 3113963621

LEVANTAMIENTO PLANIMETRICO

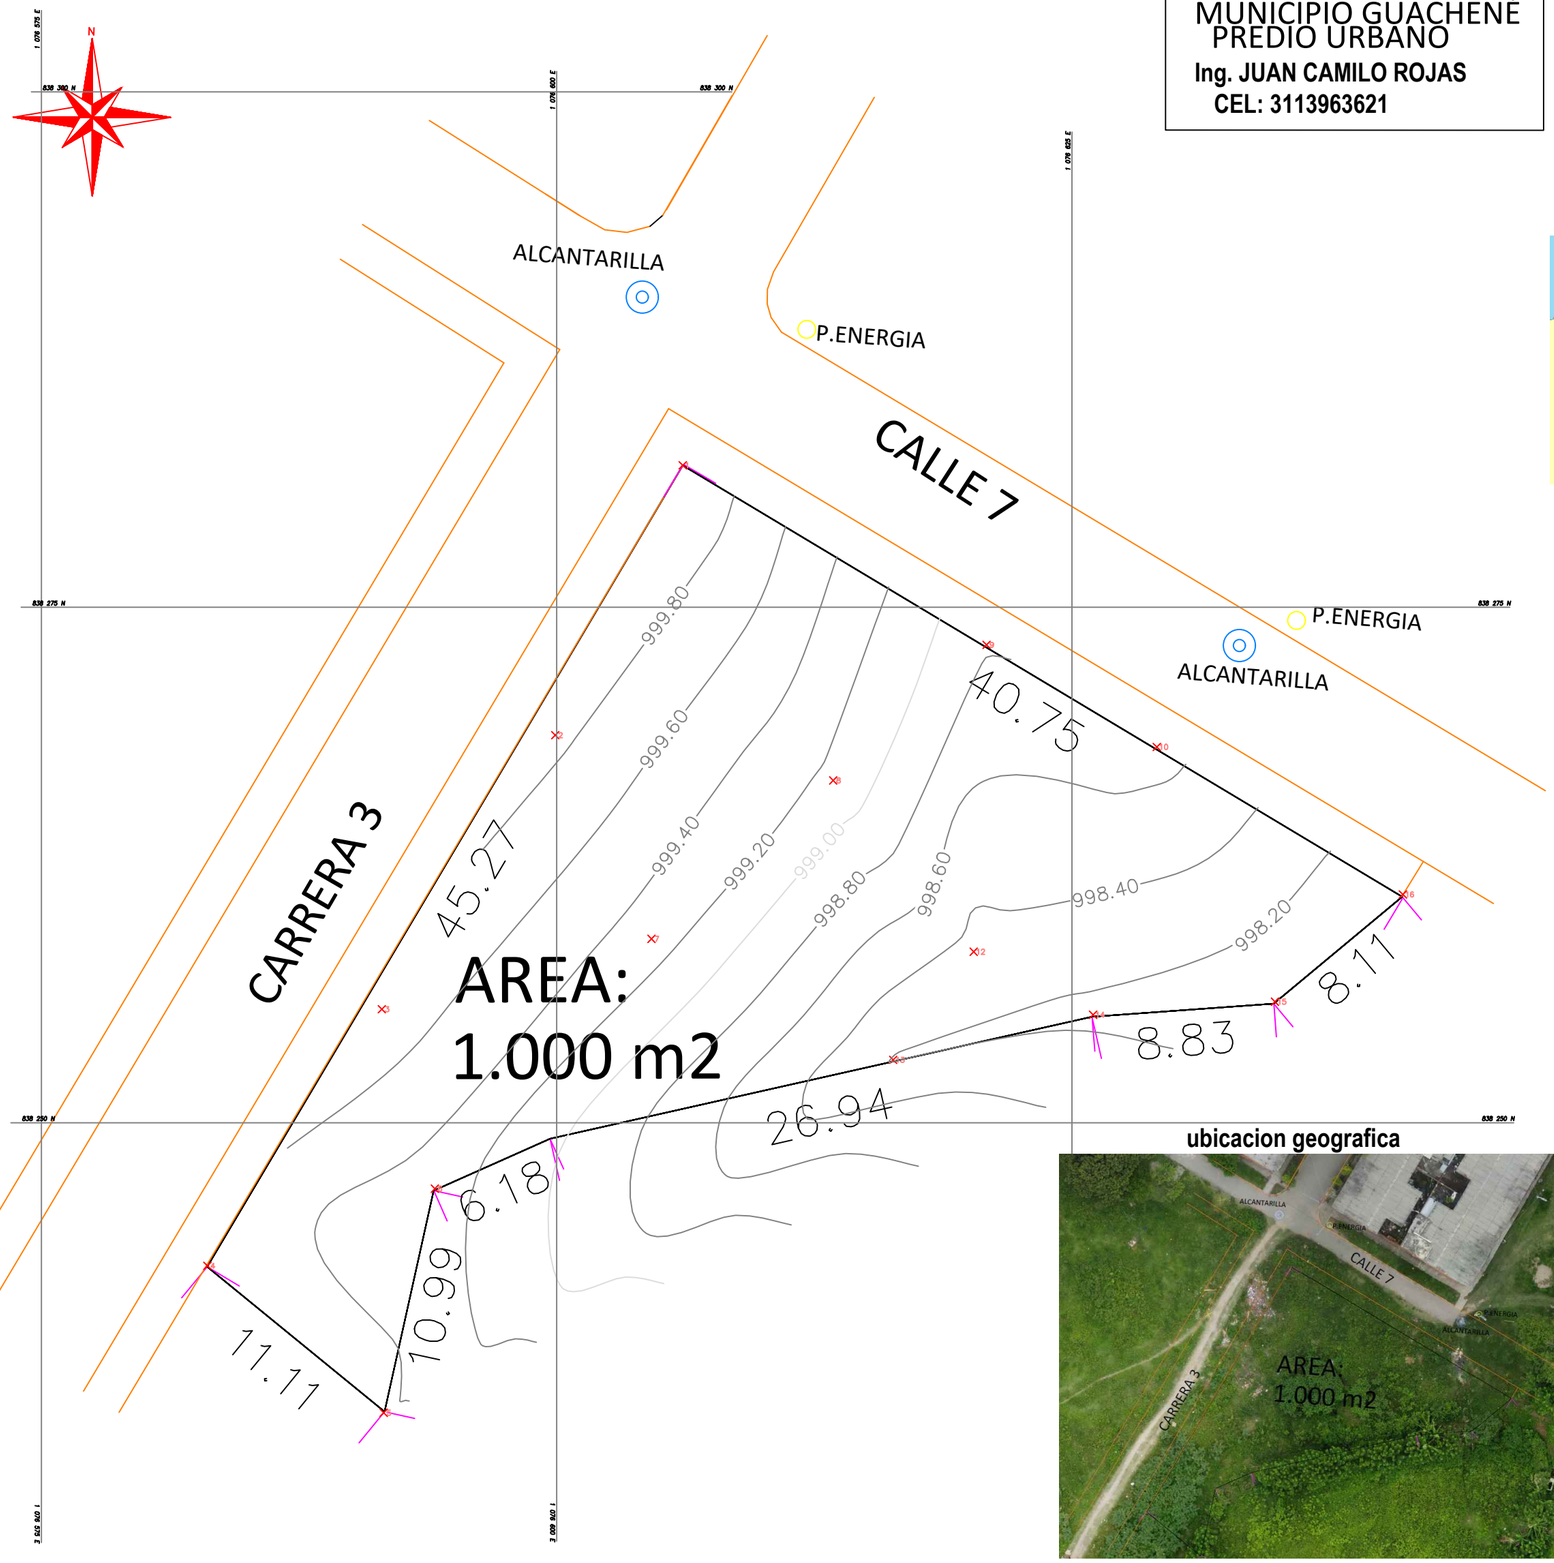

ubicacion nacional

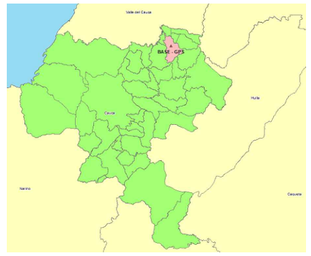

CARTERA TOPOGRAFICA			
PUNTO	NORTE	ESTE	COTA
1	838281,886	1076606,118	1000
2	838268,796	1076599,933	999,85
3	838255,505	1076591,517	999,73
4	838243,057	1076583,058	999,49
5	838235,931	1076591,607	999,44
6	838246,800	1076594,090	999,3
7	838258,918	1076604,601	999,3
8	838266,603	1076613,416	999,15
9	838273,180	1076620,854	998,82
10	838268,228	1076629,113	998,68
12	838258,293	1076620,232	998,33
13	838253,049	1076616,326	998,19
14	838255,232	1076626,024	998,15
15	838255,869	1076634,845	998,04
16	838261,069	1076641,052	998

OBSERVACIONES:

SISTEMA DE REFERENCIA:
Sistema de Coordenadas:
MAGNA COLOMBIA OESTE
Proyección:
TRANSVERSA DE MERCATOR
Datum:MAGNA
Falso Este: 1000000
Falso Norte: 1000000

ubicacion geografica

Ing. Juan Camilo Rojas Villada
MP: 76335-344022 VLL

ÁREA TOTAL: 1.000 m^2

ESCALA: 1:250

FECHA: 21/05/2024