

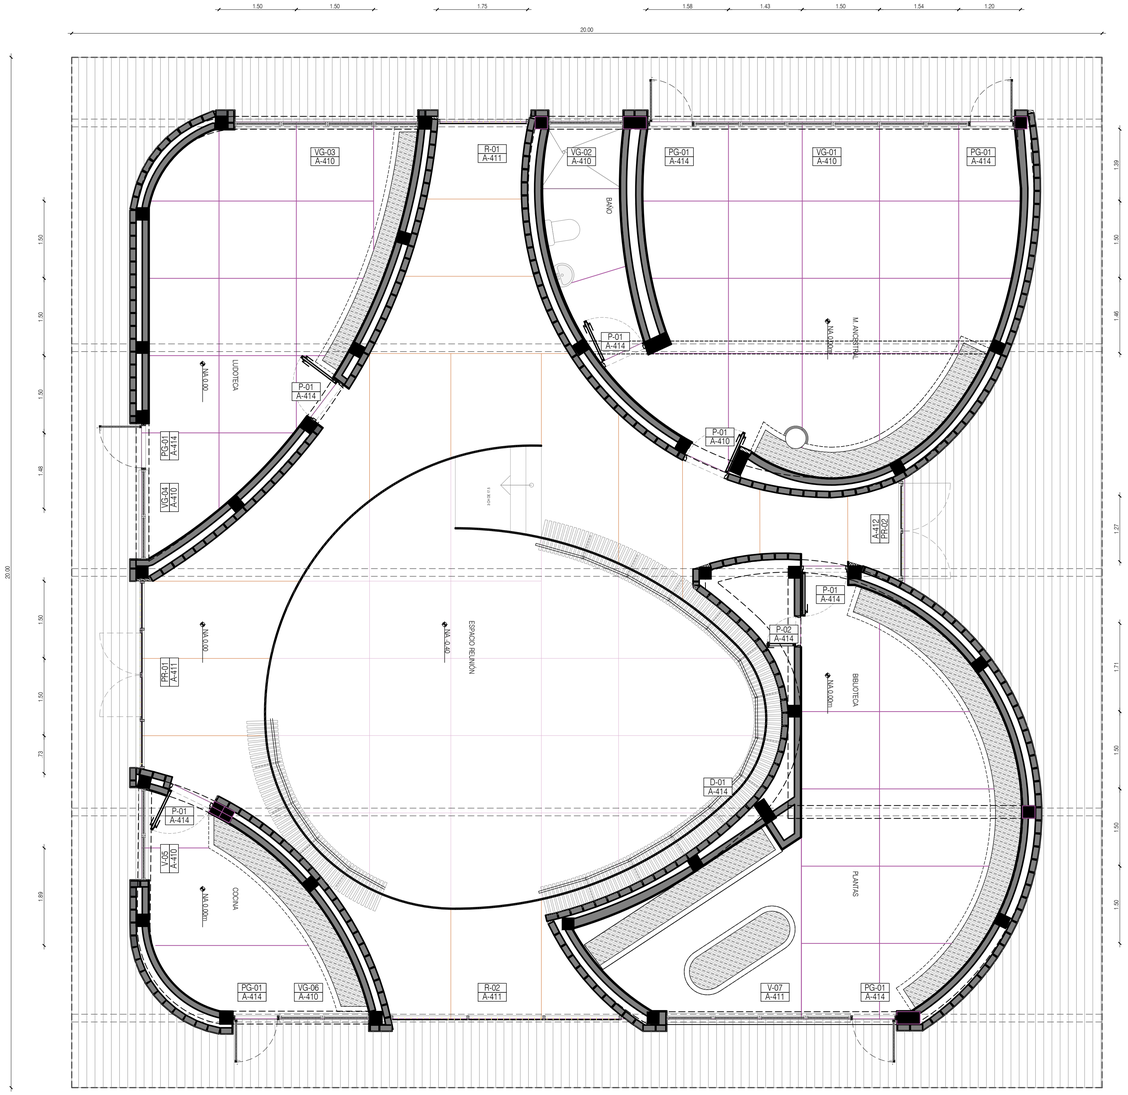


PM Planta Muros Pisos y Puertas
Esc. 1:50

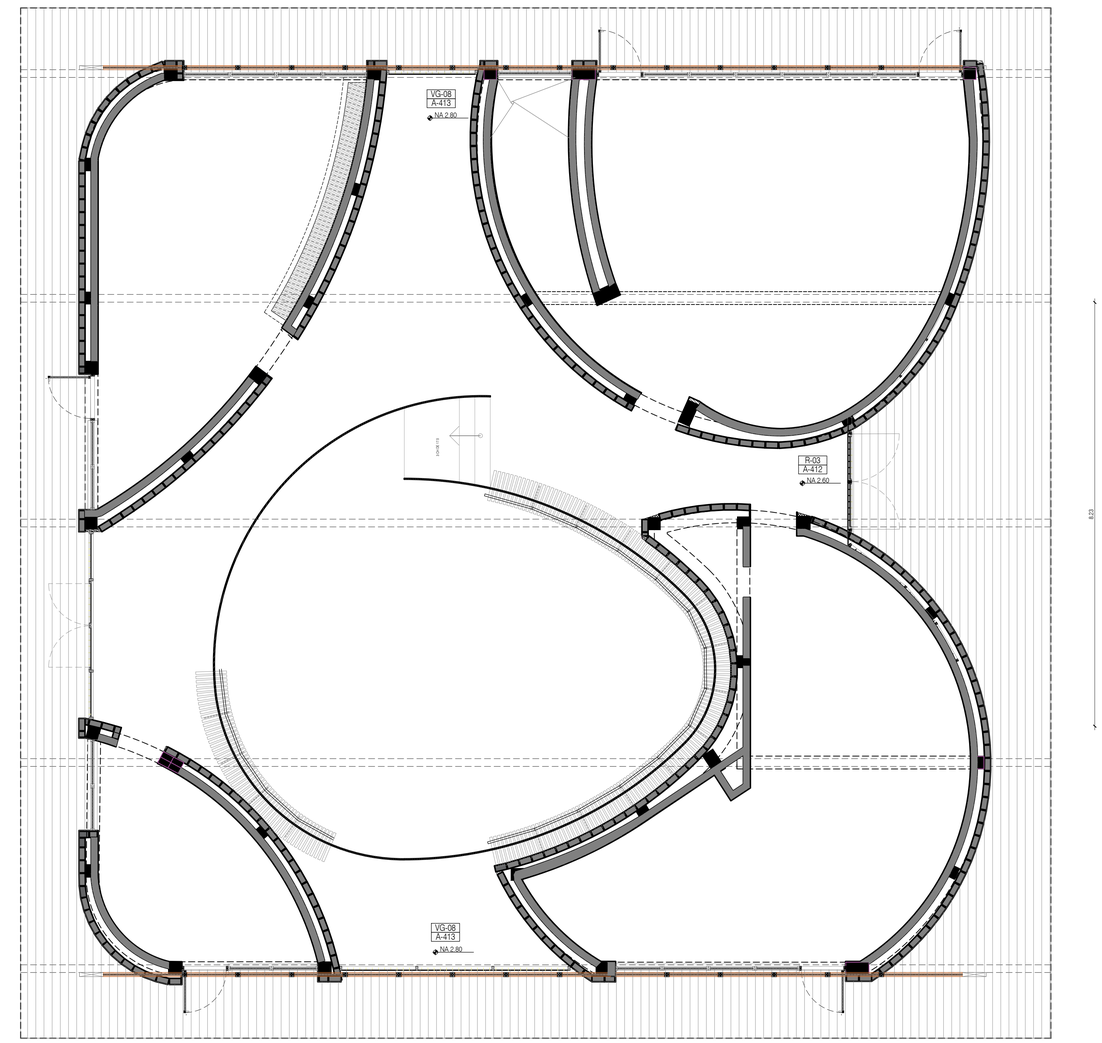

PM Planta Cerramientos Superiores
Esc. 1:50

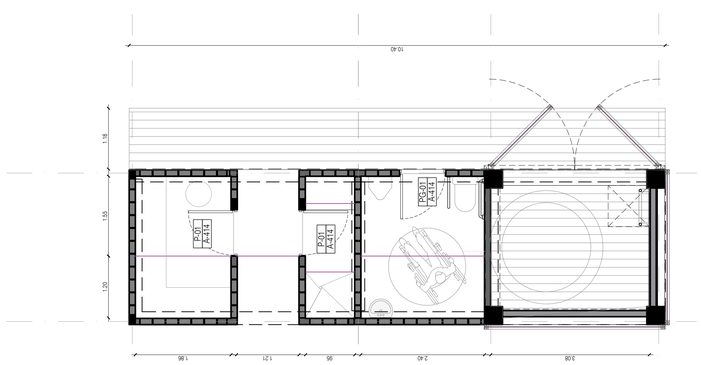

CONVENCIONES

- ACABADO DE PISO EN CONCRETO ESCOBEADO
- ACABADO DE PISO EN CONCRETO ESMALTADO
- POYO DE 8CM DESDE NIVEL FINO, AFINADO TERMINADO EN ESMALTE TERRACOTA
- ZÓCALO SANITARIO EN GRES TIPO MEDIA-CAÑA
- MURO EN CONCRETO A LA VISTA
- MURO EN TOLETE COMUN

P-xx / A-xx — CARPINTERÍA METÁLICA. PUERTA NÚMERO xx
REFERIRSE A PLANO NÚMERO xx PARA VER DETALLE

R-xx / A-xx — CARPINTERÍA METÁLICA. REJA NÚMERO xx
REFERIRSE A PLANO NÚMERO xx PARA VER DETALLE

V-xx / A-xx — CARPINTERÍA METÁLICA. VENTANA NÚMERO xx
REFERIRSE A PLANO NÚMERO xx PARA VER DETALLE

NOTAS

1. ALTURA DE MURO MAMPOSTERÍA MEDIDO DESDE EL NIVEL LOSA DE CEMENTO NIVEL: 0.00m + 0.10m
2. VERIFICAR MEDIDAS PARA VANOS DE PUERTAS Y VENTANAS EN OBRA

Culturas

PROYECTO
CASA SABERES ANCESTRALES
GUACHENÉ, CAUCA

DISEÑO
GRUPO DE INFRAESTRUCTURA CULTURAL
MINISTERIO DE LAS CULTURAS, LAS ARTES Y LOS SABERES

COORDINADOR:
JULIANA RAMIREZ
COLABORADOR:
XXX
DIBUJANTE:
XXX

CONTRATISTA:
DIRECTOR DE PROYECTO:
NOMBRE:
MAT. No.
INTERVENTORIA:
DIRECTOR DE INTERVENTORIA:
NOMBRE:
MAT. No.

MODIFICACIONES:

VERSIÓN	FECHA	MODIFICACIÓN


CONTENIDO:
PLANTA MUROS Y PISOS

ESCALA
1:50


PLANO Nº
A-200

VERSIÓN
V1

ARCHIVO:
2025.05.29 GUACHENÉ CASA SABERES CAUCA.dwg

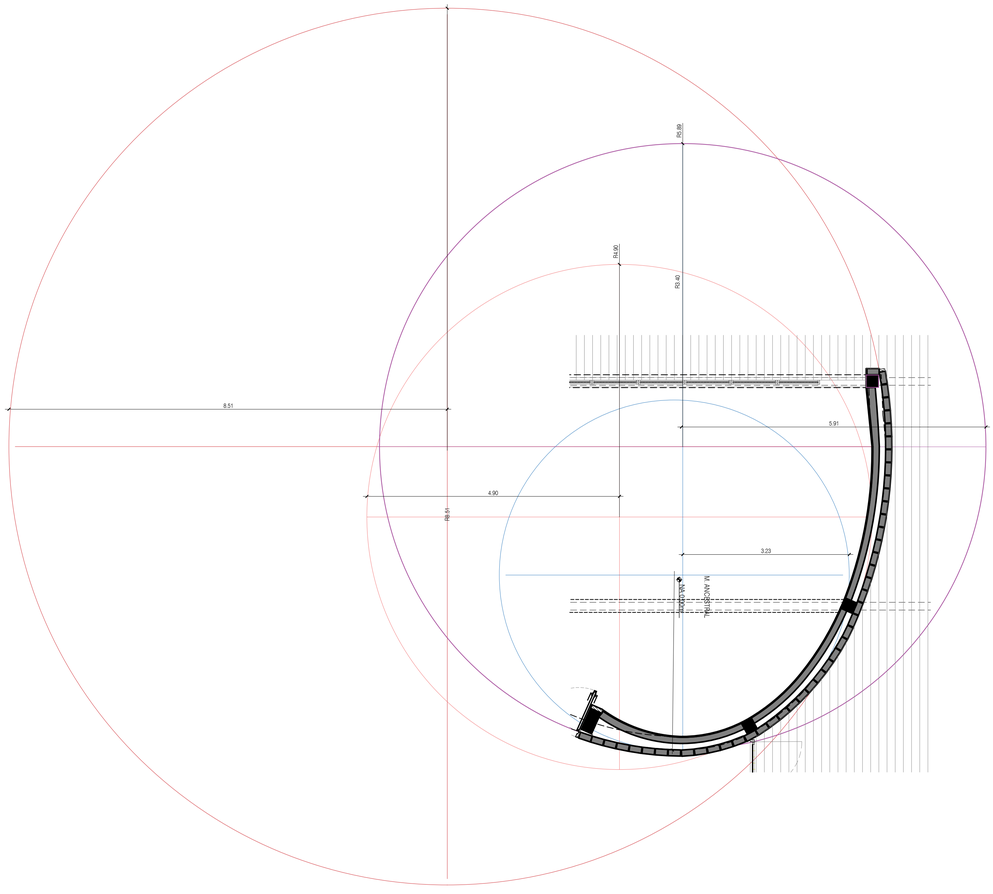

PM-1 Planta Muros
Esc. 1:50

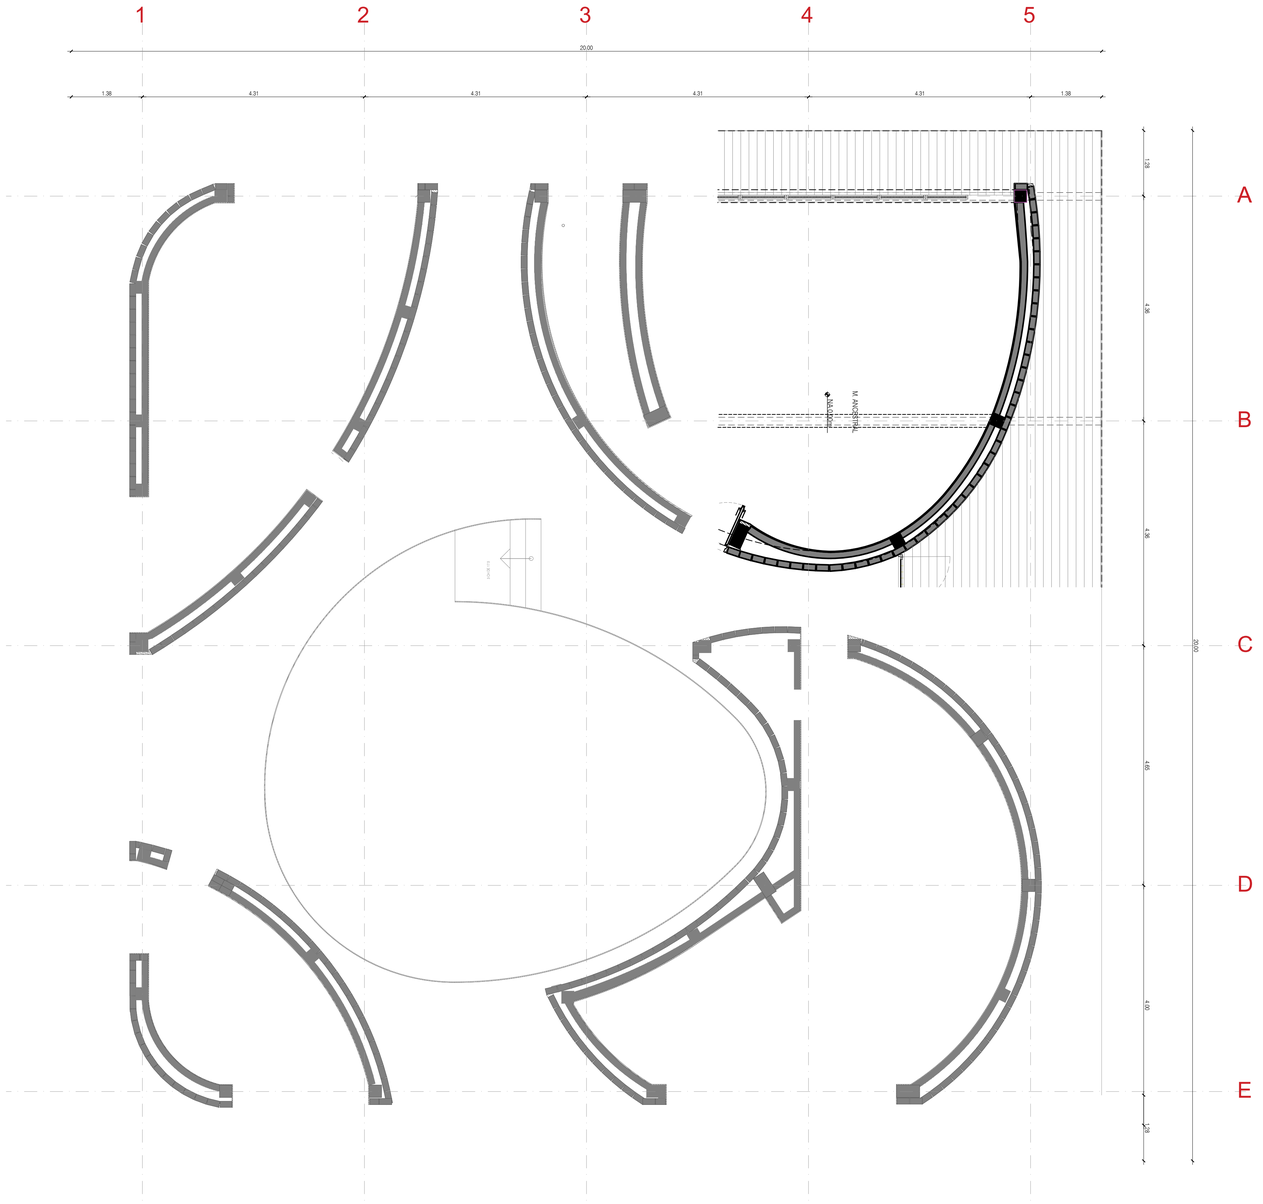

PM Planta General
Esc. 1:50

Culturas

PROYECTO

CASA SBERES ANCESTRALES
GUACHENÉ, CAUCA

DISEÑO

GRUPO DE INFRAESTRUCTURA CULTURAL

MINISTERIO DE LAS CULTURAS, LAS ARTES Y LOS SABERES

COORDINADOR:

JULIANA RAMIREZ

COLABORADOR:

XXX

DIBUJANTE:

XXX

CONTRATISTA:

DIRECTOR DE PROYECTO:

NOMBRE:
MAT. No.

INTERVENTORIA:

DIRECTOR DE INTERVENTORIA:

NOMBRE:
MAT. No.

MODIFICACIONES:		
VERSIÓN	FECHA	MODIFICACIÓN

CONTENIDO:


PLANTA MUROS Y PISOS

ESCALA
1:50

PLANO Nº
A-201


VERSIÓN
V1

ARCHIVO:
2025.05.29 GUACHENÉ CASA SABERES CAUCA.dwg

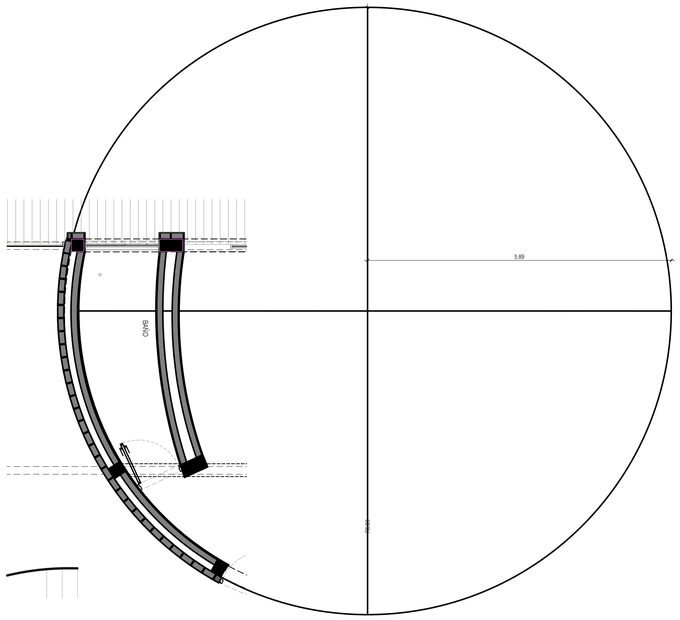

PM-2 Planta Muros
Esc: 1:50

PM-4 Planta Muros
Esc: 1:50

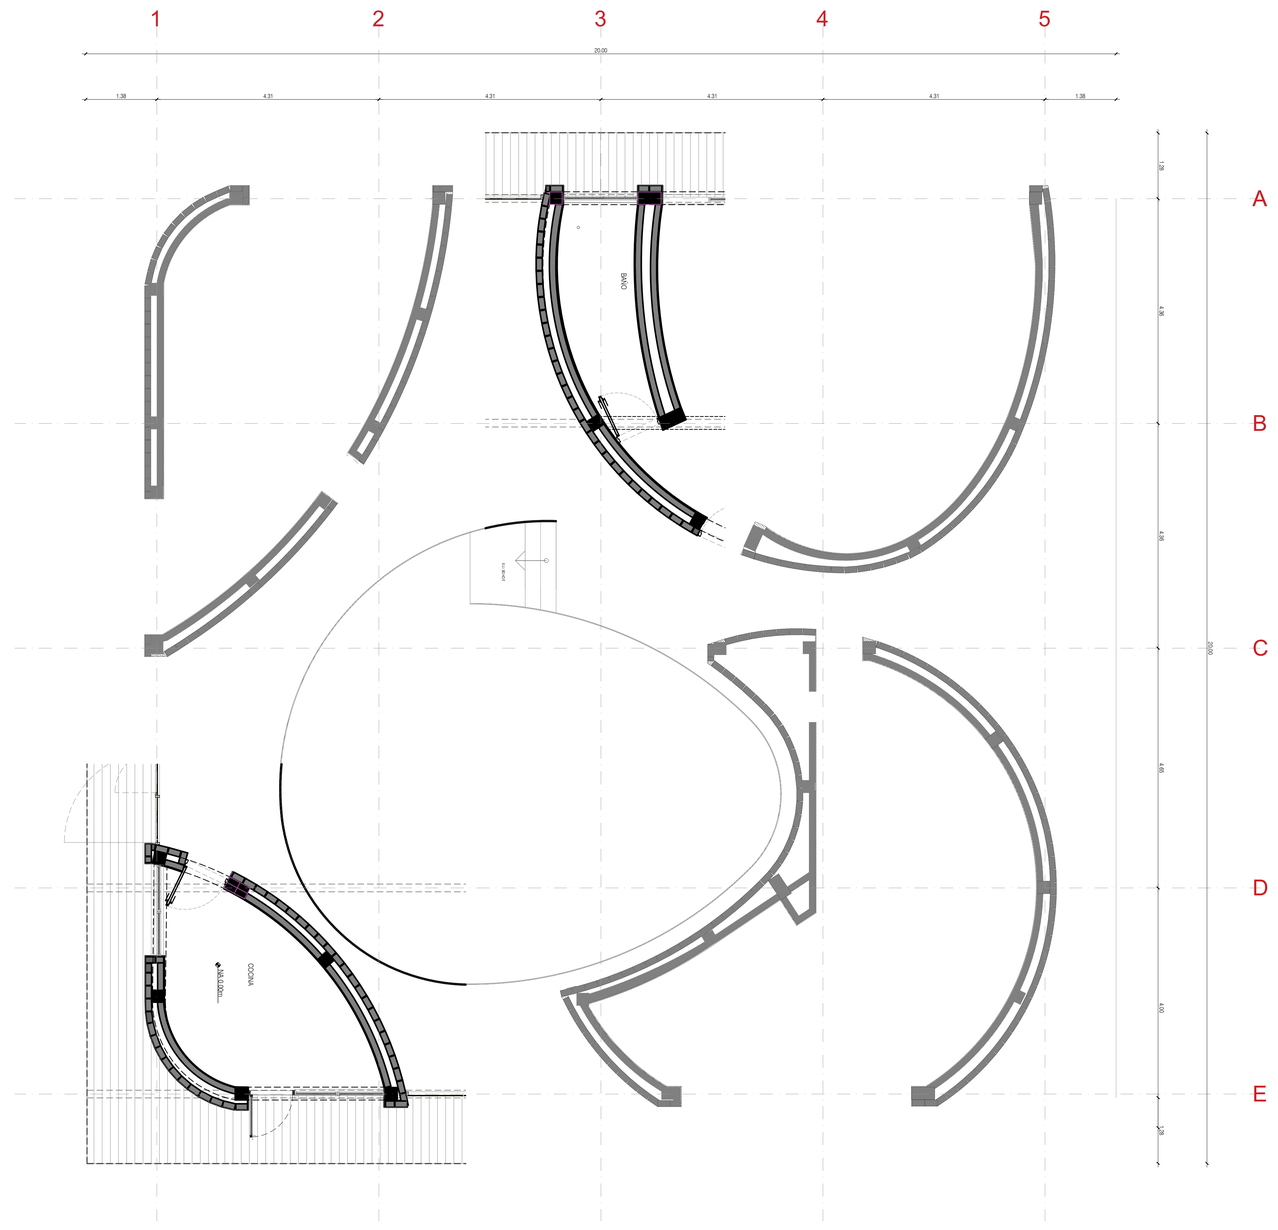

PM Planta General
Esc: 1:50

PROYECTO

Culturas

CASA SIBERES ANCESTRALES
GUACHENÉ, CAUCA

DISEÑO

GRUPO DE INFRAESTRUCTURA CULTURAL

MINISTERIO DE LAS CULTURAS, LAS ARTES Y LOS SABERES

COORDINADOR:

JULIANA RAMIREZ

COLABORADOR:

XXX

DIBUJANTE:

XXX

CONTRATISTA:

DIRECTOR DE PROYECTO:

NOMBRE
MAT. No.

INTERVENTORIA:

DIRECTOR DE INTERVENTORIA:

NOMBRE
MAT. No.

MODIFICACIONES:

VERSIÓN	FECHA	MODIFICACIÓN

CONTENIDO:

PLANTA MUROS Y PISOS


ESCALA
1:50

PLANO Nº
A-202


VERSIÓN
V1

ARCHIVO:

2025.05.29 GUACHENÉ CASA SABERES CAUCA.dwg

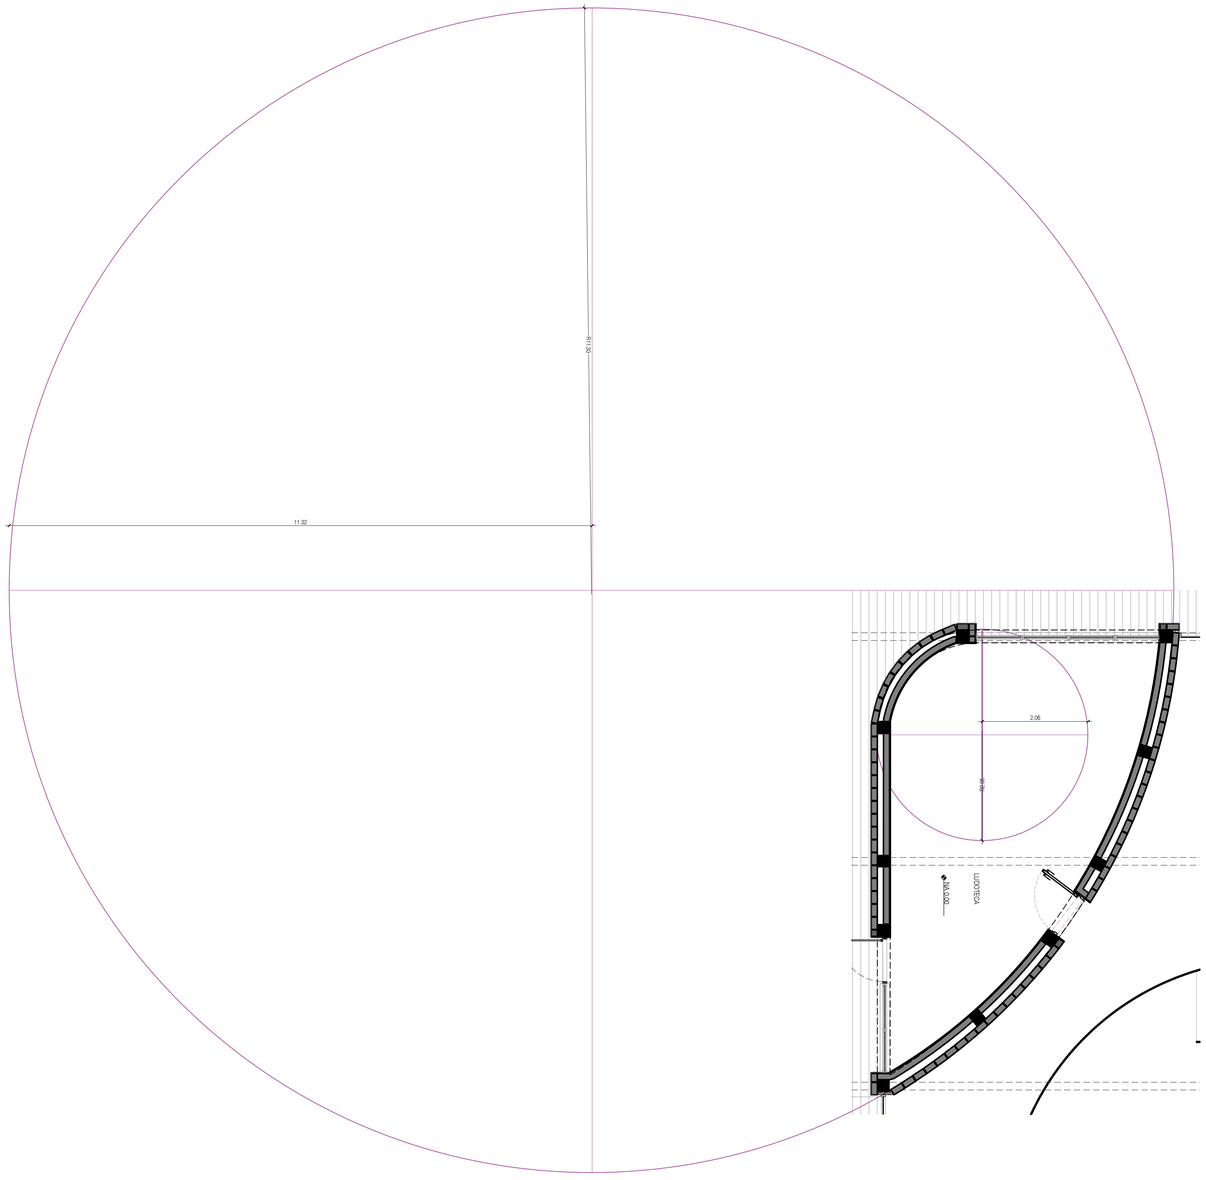

PM-3 Planta Muros
Esc. 1:50

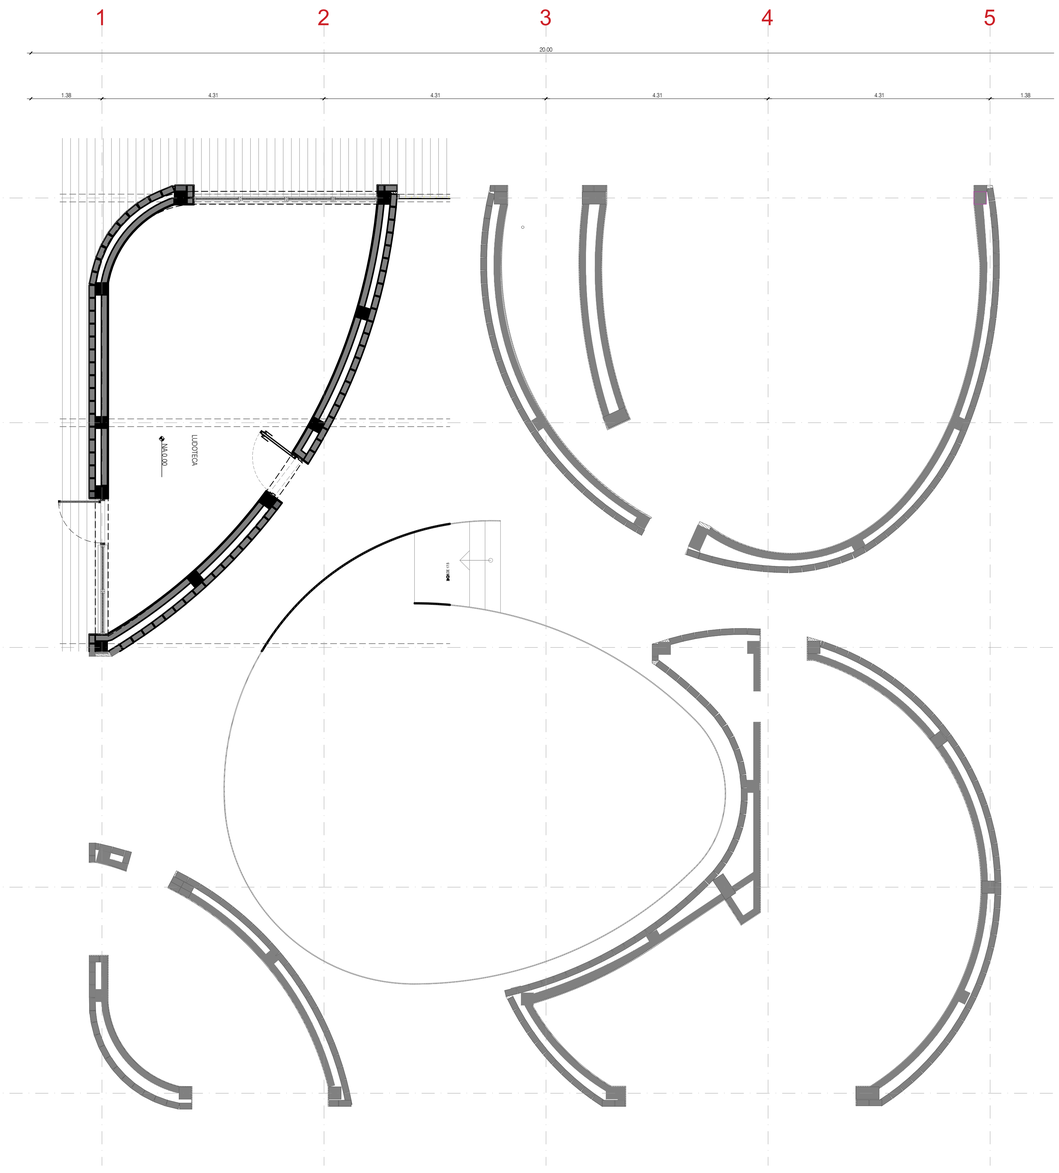

PM Planta General
Esc. 1:50

PROYECTO
Culturas
CASA SABERES ANCESTRALES
GUACHENÉ, CAUCA

DISEÑO
GRUPO DE INFRAESTRUCTURA CULTURAL
MINISTERIO DE LAS CULTURAS, LAS ARTES Y LOS SABERES

COORDINADOR:
JULIANA RAMIREZ
COLABORADOR:
XXX
DIBUJANTE:
XXX

CONTRATISTA:
DIRECTOR DE PROYECTO:
NOMBRE:
MAT. No.
INTERVENTORIA:
DIRECTOR DE INTERVENTORÍA:
NOMBRE:
MAT. No.

MODIFICACIONES:

VERSIÓN	FECHA	MODIFICACIÓN


CONTENIDO:
PLANTA MUROS Y PISOS

ESCALA
1:50


PLANO Nº
A-203

VERSIÓN
V1


ARCHIVO:
2025.05.29 GUACHENÉ CASA SABERES CAUCA.dwg

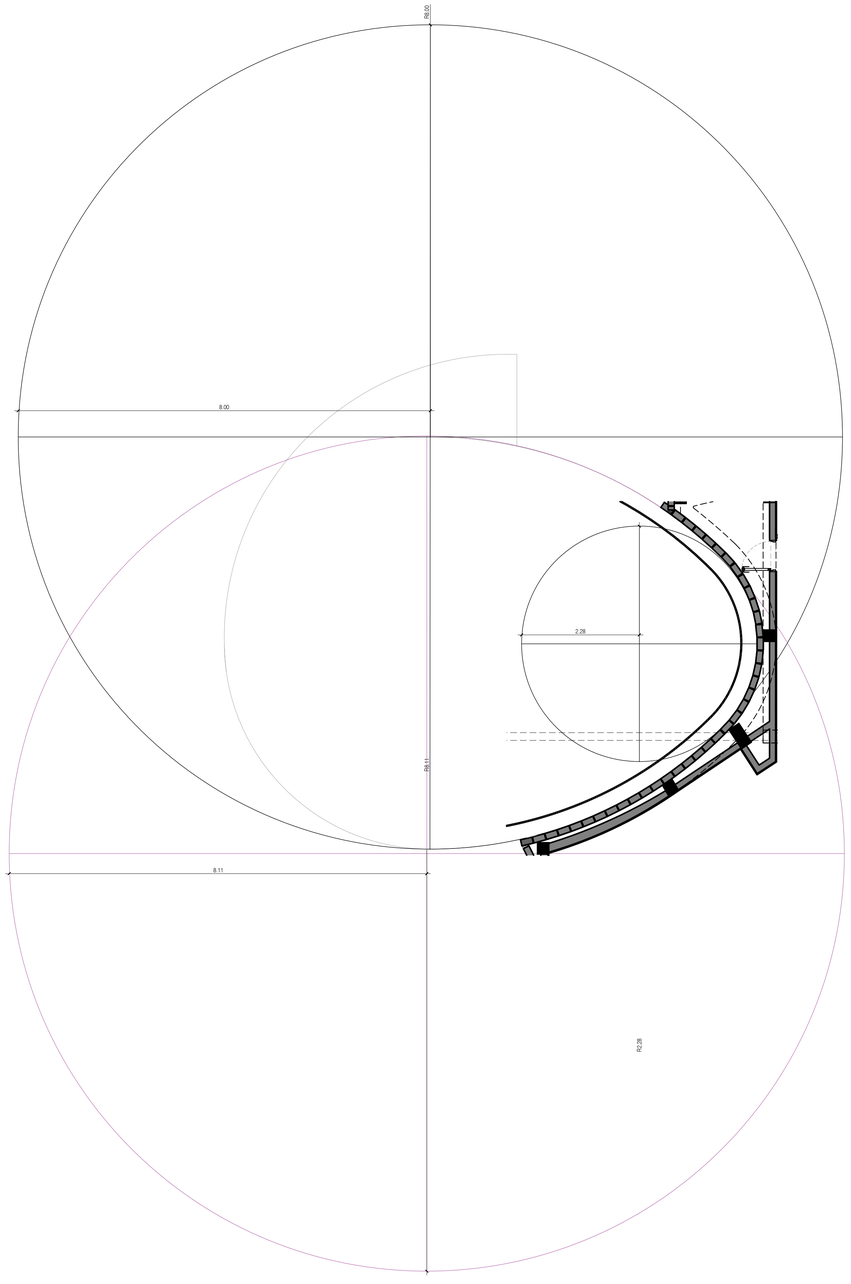

PM-6 Planta Muros
Esc. 1:50

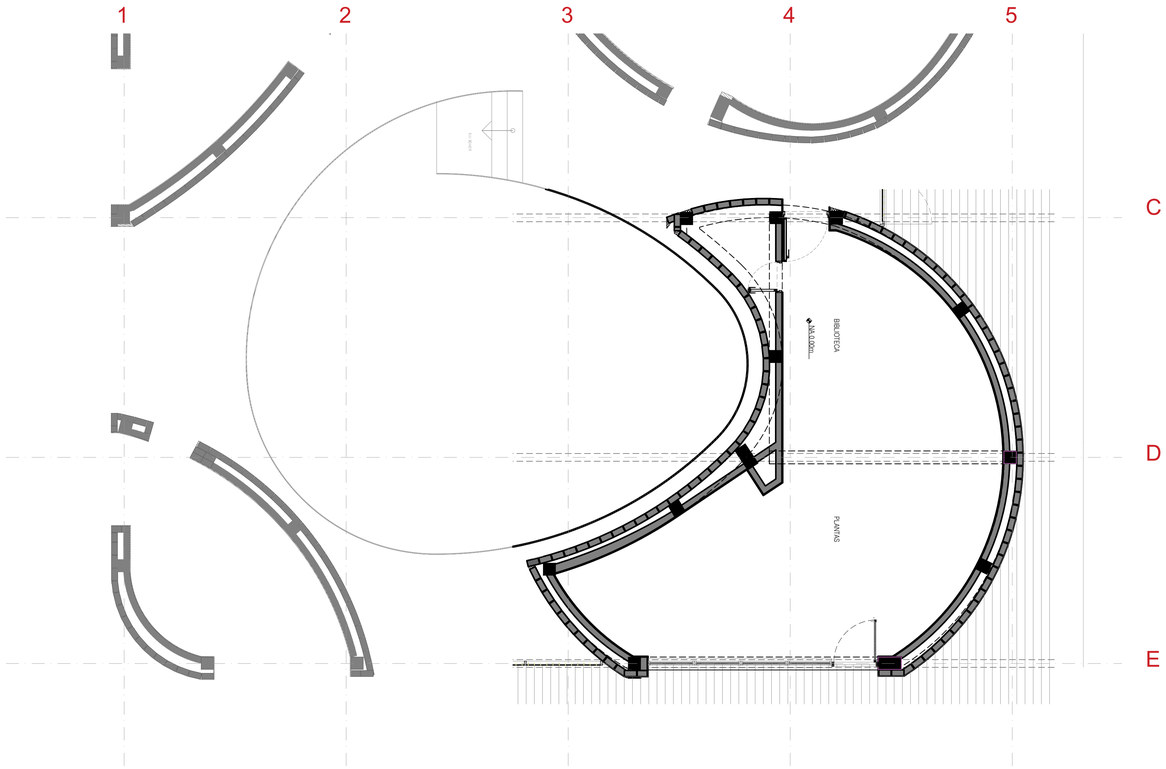

PM Planta General
Esc. 1:50

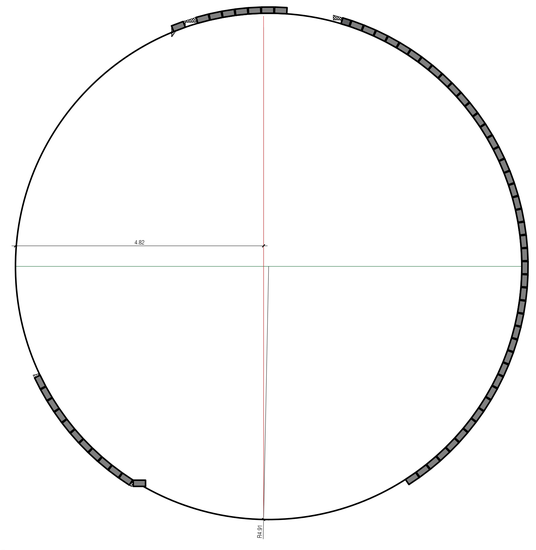

PM-5 Planta Muros
Esc. 1:50

PROYECTO

Culturas

CASA SABERES ANCESTRALES
GUACHENÉ, CAUCA

DISEÑO
GRUPO DE INFRAESTRUCTURA CULTURAL
MINISTERIO DE LAS CULTURAS, LAS ARTES Y LOS SABERES

COORDINADOR:
JULIANA RAMIREZ
COLABORADOR:
XXX
DIBUJANTE:
XXX

CONTRATISTA:
DIRECTOR DE PROYECTO:
NOMBRE:
MAT. No.
INTERVENTORIA:
DIRECTOR DE INTERVENTORIA:
NOMBRE:
MAT. No.

MODIFICACIONES:

VERSIÓN	FECHA	MODIFICACIÓN


CONTENIDO:
PLANTA MUROS Y PISOS

ESCALA
1:50

PLANO Nº
A-204

VERSIÓN
V1

ARCHIVO:
2025.05.29 GUACHENÉ CASA SABERES CAUCA.dwg

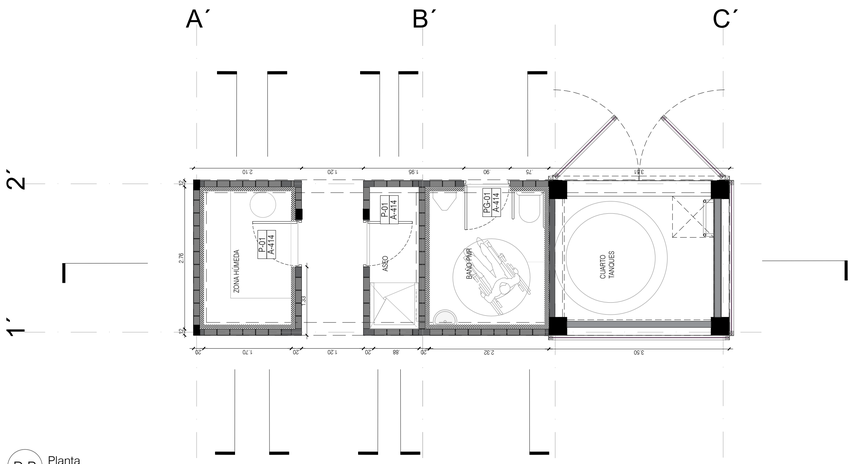

D.B Planta
Esc. 1:50

1 10.03_Muros e.=12 cm en ladrillo tolete común para fachada de 24x12x6cm (L x a x h) (+ - 5mm), superficie lisa, color natural tipo arcilla o equivalente de igual calidad o superior. Incluye mortero de pega, emboquille, grafiles. NO incluye aceros de refuerzos, aparejo en soga, según diseños.


2 DILATACIÓN DE 1CM EN MADERA

3 13.01.04_ENCHAPE DE PISO/PARED EN CERÁMICA GRES NEW TABLÓN TRADICIÓN SAHARA (Dimensión mínima 30 cm X 30 cm) PARA USO INSTITUCIONAL. Trafico pesado, incluye pegante tipo PEGACOR o Alfa Listo Plus, boquilla blanca

4 13.02.03_ZÓCALO SANITARIO EN GRES tipo Media-Caña, GRES SAHARA. Trafico pesado, incluye pegante tipo PEGACOR o Alfa Listo Plus, boquilla blanca

5 21.10_BANCA EN CONCRETO LINEAL FUNDIDA EN SITIO ACORDE A DISEÑOS PARA INTERIOR, ancho 0,60 m, alto de placa 0,10 m, concreto a la vista incluye, concreto 2.500 PSI, refuerzo, formaleta, mano de obra, herramienta y demás necesarios para la correcta instalación

6 13.01.11_ACABADO EN CONCRETO ALLANADO, mecánicamente pulido, brillado, sellado. incluye endurecedor de Cuarzo, Modulado acorde a planos.

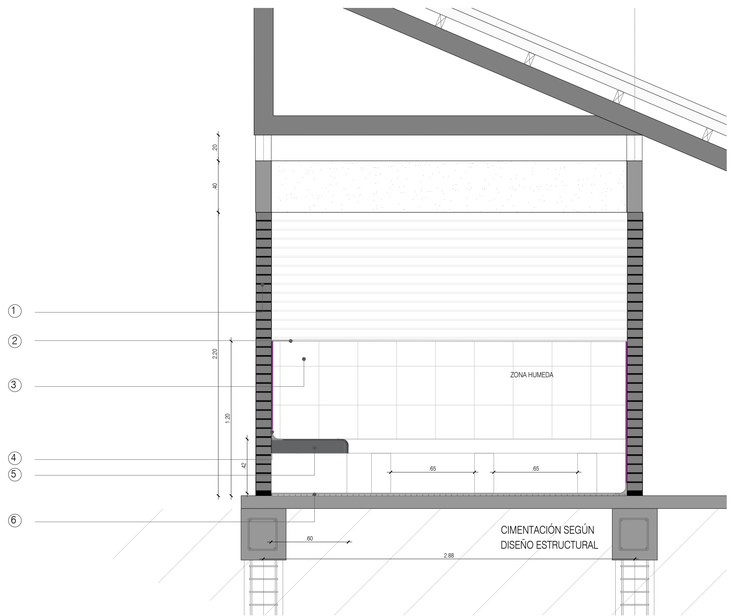

D.B Corte B-B´
Esc. 1:20

A´

B´

1 10.03_Muros e.=12 cm en ladrillo tolete común para fachada de 24x12x6cm (L x a x h) (+ - 5mm), superficie lisa, color natural tipo arcilla o equivalente de igual calidad o superior. Incluye mortero de pega, emboquille, grafiles. NO incluye aceros de refuerzos, aparejo en soga, según diseños.

2 13.01.04_ENCHAPE DE PISO/PARED EN CERÁMICA GRES NEW TABLÓN TRADICIÓN SAHARA (Dimensión mínima 30 cm X 30 cm) PARA USO INSTITUCIONAL. Trafico pesado, incluye pegante tipo PEGACOR o Alfa Listo Plus, boquilla blanca

3 21.10_BANCA EN CONCRETO LINEAL FUNDIDA EN SITIO ACORDE A DISEÑOS PARA INTERIOR, ancho 0,60 m, alto de placa 0,10 m, concreto a la vista incluye, concreto 2.500 PSI, refuerzo, formaleta, mano de obra, herramienta y demás necesarios para la correcta instalación


4 13.01.11_ACABADO EN CONCRETO ALLANADO, mecánicamente pulido, brillado, sellado. incluye endurecedor de Cuarzo, Modulado acorde a planos.

5 13.02.03_ZÓCALO SANITARIO EN GRES tipo Media-Caña, GRES SAHARA. Trafico pesado, incluye pegante tipo PEGACOR o Alfa Listo Plus, boquilla blanca

6 13.05.03_POCETA DE ASEO EN CONCRETO IMPERMEABILIZADO F'C = 2500 PSI, fundido en sitio, forma y dimensiones segun diseño, enchapada cerámica PRIMERA CALIDAD, incluye refuerzo con malla electrosoldada en aluminio en todos sus vértices, win de aluminio, mano de obra y todos los demás materiales y elementos necesarios para su correcta ejecución

7 17.01.04_SUMINISTRO E INSTALACIÓN DE ORINAL TIPO INSTITUCIONAL PARA ADULTOS Incluye transporte, material, mano de obra, herramienta y demás materiales necesarios para la correcta instalación y funcionamiento.

8 17.01.03_SUMINISTRO E INSTALACIÓN SANITARIO DE TANQUE PARA USO INSTITUCIONAL COLOR BLANCO Incluye transporte, material, tapa, asiento, mano de obra, herramienta y demás materiales necesarios para la correcta instalación y funcionamiento.

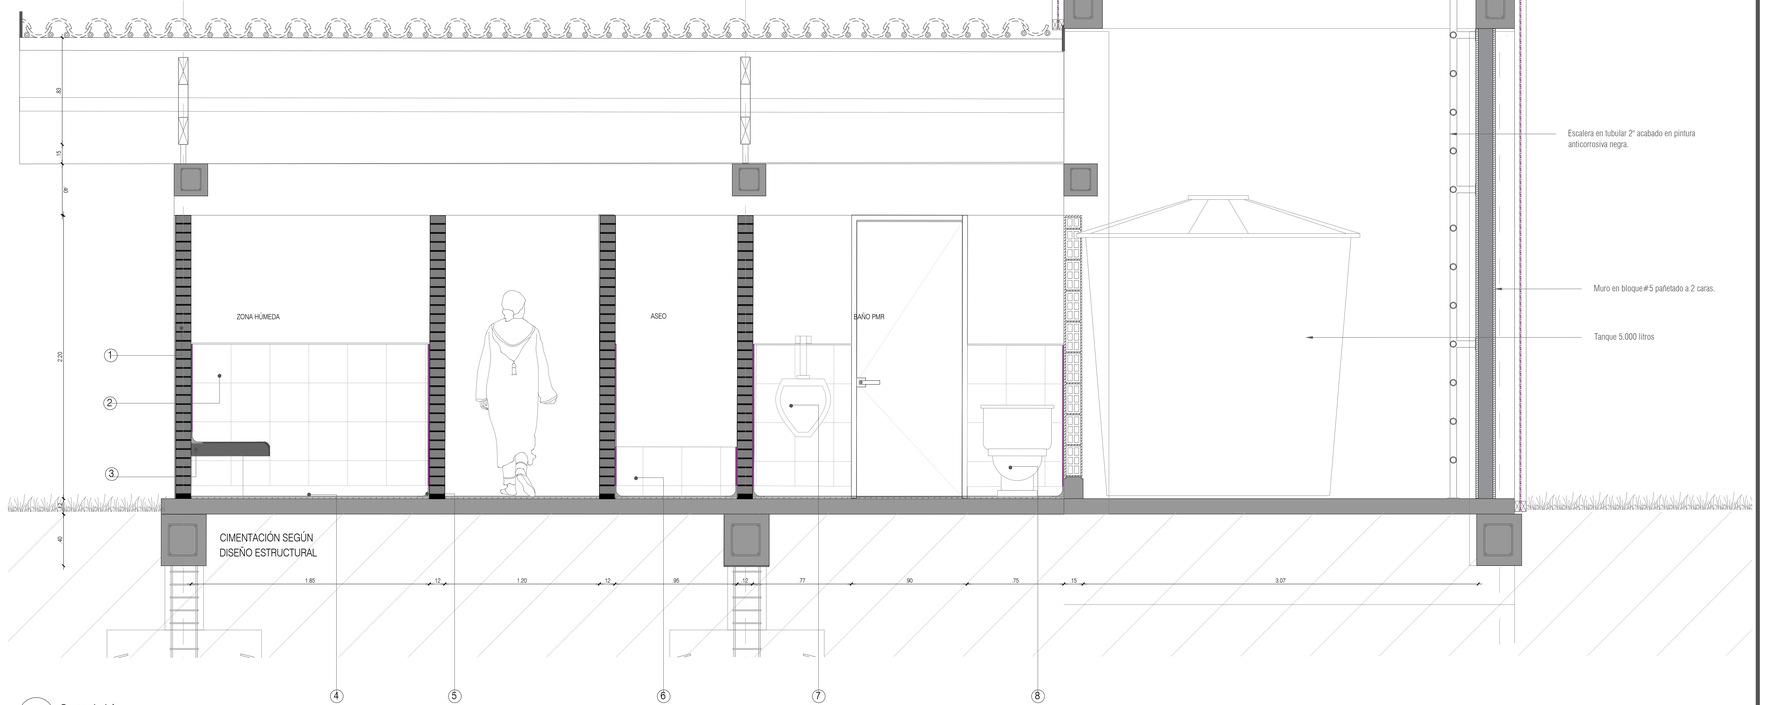

D.B Corte A-A´
Esc. 1:20

PROYECTO
Culturas
CASA SBERES ANCESTRALES
GUACHENÉ, CAUCA

DISEÑO
GRUPO DE INFRAESTRUCTURA CULTURAL
MINISTERIO DE LAS CULTURAS, LAS ARTES Y LOS SABERES

COORDINADOR:
JULIANA RAMIREZ
COLABORADOR:
XXX
DIBUJANTE:
XXX

CONTRATISTA:
DIRECTOR DE PROYECTO:
NOMBRE:
MAT. No.
INTERVENTORIA:
DIRECTOR DE INTERVENTORIA:
NOMBRE:
MAT. No.

MODIFICACIONES:

VERSIÓN	FECHA	MODIFICACIÓN


CONTENIDO:
DETALLE BAÑOS

ESCALA
1:20

PLANO Nº
A-210

VERSIÓN
V1

ARCHIVO:
2025.05.29 GUACHENÉ CASA SABERES CAUCA.dwg

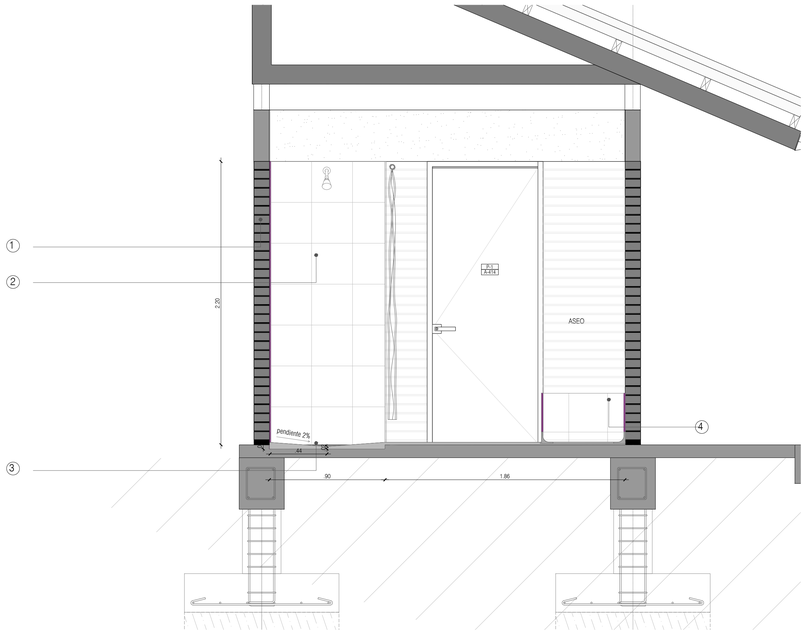


D.B Corte C-C´
Esc. 1:20

1 10.03_Muros e.=12 cm en ladrillo tolete común para fachada de 24x12x6cm (L x a x h) (+ - 5mm), superficie lisa, color natural tipo arcilla o equivalente de igual calidad o superior. Incluye mortero de pega, emboquille, grafiles. NO incluye aceros de refuerzos, aparejo en soga, segùn diseños.

2 13.01.04_ENCHAPE DE PISO/PARED EN CERÁMICA GRES NEW TABLÓN TRADICIÓN SAHARA (Dimensión mínima 30 cm.X 30 cm) PARA USO INSTITUCIONAL. Trafico pesado, incluye pegante tipo PEGACOR o Alfa Listo Plus, boquilla blanca

3 13.01.11_ACABADO EN CONCRETO ALLANADO, mecánicamente pulido, brillado, sellado. incluye endurecedor de Quarzo, Modulado acorde a planos.

4 13.05.03_POCETA DE ASEO EN CONCRETO IMPERMEABILIZADO F'C = 2500 PSI, fundido en sitio, forma y dimensiones segùn diseño, enchapada cerámica PRIMERA CALIDAD, incluye refuerzo con malla electrosoldada en aluminio en todos sus vértices, win de aluminio, mano de obra y todos los demás materiales y elementos necesarios para su correcta ejecución

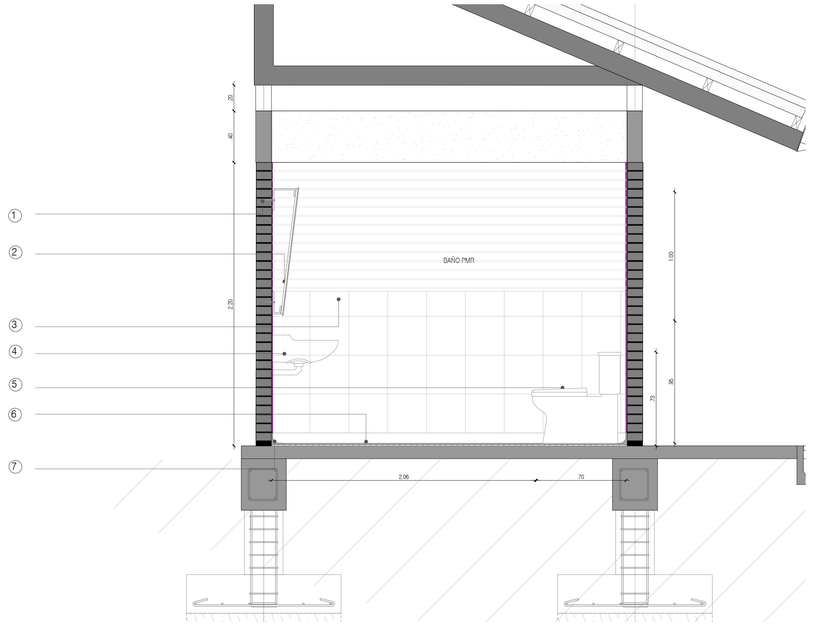

D.B Corte D-D´
Esc. 1:20

1 10.03_Muros e.=12 cm en ladrillo tolete común para fachada de 24x12x6cm (L x a x h) (+ - 5mm), superficie lisa, color natural tipo arcilla o equivalente de igual calidad o superior. Incluye mortero de pega, emboquille, grafiles. NO incluye aceros de refuerzos, aparejo en soga, segùn diseños.

2 19.02_SUMINISTRO E INSTALACIÓN DE ESPEJO PARA BAÑO DE PERSONAS CON MOVILIDAD REDUCIDA EN VIDRIO CRUDO DE 4 mm BISELADO, con marco en perfil cuadrado inclinado de aluminio colocado en la parte posterior es todo su contorno, fijado a muro con chazos arriba y abajo, incluye material, mano de obra, herramienta y demás materiales necesarios para su correcta instalación


3 13.01.04_ENCHAPE DE PISO/PARED EN CERÁMICA GRES NEW TABLÓN TRADICIÓN SAHARA (Dimensión mínima 30 cm.X 30 cm) PARA USO INSTITUCIONAL. Trafico pesado, incluye pegante tipo PEGACOR o Alfa Listo Plus, boquilla blanca

4 17.02.01_SUMINISTRO E INSTALACIÓN DE GRIFERIA PARA LAVAMANOS DE MESA TIPO PUSH + ACCESORIOS Incluye desagüe, materiales, mano de obra, herramienta y demás materiales necesarios para la correcta instalación y funcionamiento.

5 17.01.03_SUMINISTRO E INSTALACIÓN SANITARIO DE TANQUE PARA USO INSTITUCIONAL COLOR BLANCO Incluye transporte, material, tapa, asiento, mano de obra, herramienta y demás materiales necesarios para la correcta instalación y funcionamiento.

6 13.01.11_ACABADO EN CONCRETO ALLANADO, mecánicamente pulido, brillado, sellado. incluye endurecedor de Quarzo, Modulado acorde a planos.

7 13.02.03_ZÓCALO SANITARIO EN GRES tipo Media-Caña, GRES SAHARA. Trafico pesado, incluye pegante tipo PEGACOR o Alfa Listo Plus, boquilla blanca

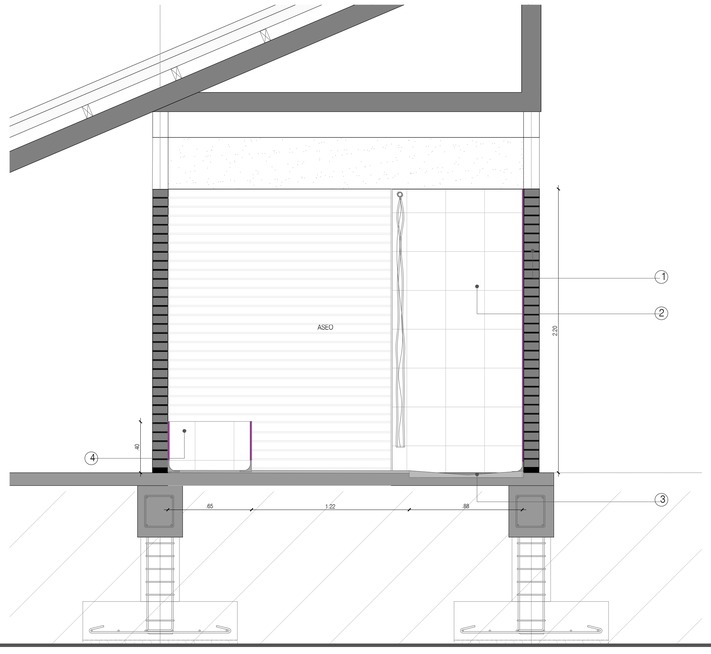


D.B Corte D-D´
Esc. 1:20

1 10.03_Muros e.=12 cm en ladrillo tolete común para fachada de 24x12x6cm (L x a x h) (+ - 5mm), superficie lisa, color natural tipo arcilla o equivalente de igual calidad o superior. Incluye mortero de pega, emboquille, grafiles. NO incluye aceros de refuerzos, aparejo en soga, segùn diseños.

2 13.01.04_ENCHAPE DE PISO/PARED EN CERÁMICA GRES NEW TABLÓN TRADICIÓN SAHARA (Dimensión mínima 30 cm.X 30 cm) PARA USO INSTITUCIONAL. Trafico pesado, incluye pegante tipo PEGACOR o Alfa Listo Plus, boquilla blanca

3 13.01.11_ACABADO EN CONCRETO ALLANADO, mecánicamente pulido, brillado, sellado. incluye endurecedor de Quarzo, Modulado acorde a planos.

4 13.05.03_POCETA DE ASEO EN CONCRETO IMPERMEABILIZADO F'C = 2500 PSI, fundido en sitio, forma y dimensiones segùn diseño, enchapada cerámica PRIMERA CALIDAD, incluye refuerzo con malla electrosoldada en aluminio en todos sus vértices, win de aluminio, mano de obra y todos los demás materiales y elementos necesarios para su correcta ejecución

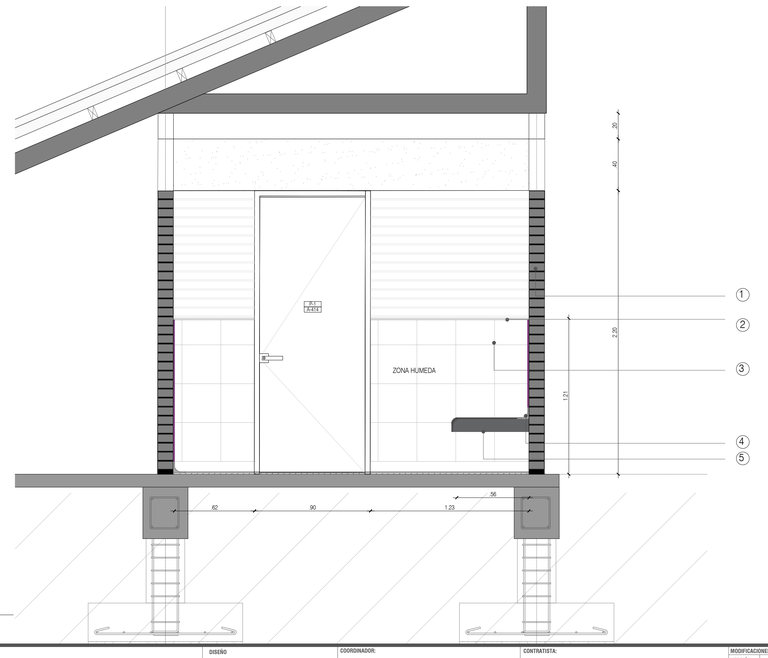

D.B Corte F-F´
Esc. 1:20

1 10.03_Muros e.=12 cm en ladrillo tolete común para fachada de 24x12x6cm (L x a x h) (+ - 5mm), superficie lisa, color natural tipo arcilla o equivalente de igual calidad o superior. Incluye mortero de pega, emboquille, grafiles. NO incluye aceros de refuerzos, aparejo en soga, segùn diseños.

2 DILATACIÓN DE 1CM EN MADERA

3 13.01.04_ENCHAPE DE PISO/PARED EN CERÁMICA GRES NEW TABLÓN TRADICIÓN SAHARA (Dimensión mínima 30 cm.X 30 cm) PARA USO INSTITUCIONAL. Trafico pesado, incluye pegante tipo PEGACOR o Alfa Listo Plus, boquilla blanca

4 13.02.03_ZÓCALO SANITARIO EN GRES tipo Media-Caña, GRES SAHARA. Trafico pesado, incluye pegante tipo PEGACOR o Alfa Listo Plus, boquilla blanca

5 21.10_BANCA EN CONCRETO LINEAL FUNDIDA EN SITIO ACORDE A DISEÑOS PARA INTERIOR, ancho 0.60 m, alto de placa 0.10 m, concreto a la vista incluye, concreto 2.500 PSI, refuerzo, formaleta, mano de obra, herramienta y demás necesarios para la correcta instalación

6 13.01.11_ACABADO EN CONCRETO ALLANADO, mecánicamente pulido, brillado, sellado. incluye endurecedor de Quarzo, Modulado acorde a planos.

PROYECTO

Culturas

CASA SBERES ANCESTRALES
GUACHENÉ. CAUCA

DISEÑO
GRUPO DE INFRAESTRUCTURA CULTURAL
MINISTERIO DE LAS CULTURAS, LAS ARTES Y LOS SABERES

COORDINADOR:
JULIANA RAMIREZ
COLABORADOR:
XXX
DIBUJANTE:
XXX

CONTRATISTA:
DIRECTOR DE PROYECTO:
NOMBRE:
MAT. No.
INTERVENTORIA:
DIRECTOR DE INTERVENTORIA:
NOMBRE:
MAT. No.

MODIFICACIONES:

VERSIÓN	FECHA	MODIFICACIÓN

CONTENIDO:
DETALLE BAÑOS


ESCALA
1:20

PLANO Nº
A-211

VERSIÓN
V1

ARCHIVO:
2025.05.29.GUACHENÉ CASA SABERES CAUCA.dwg

5

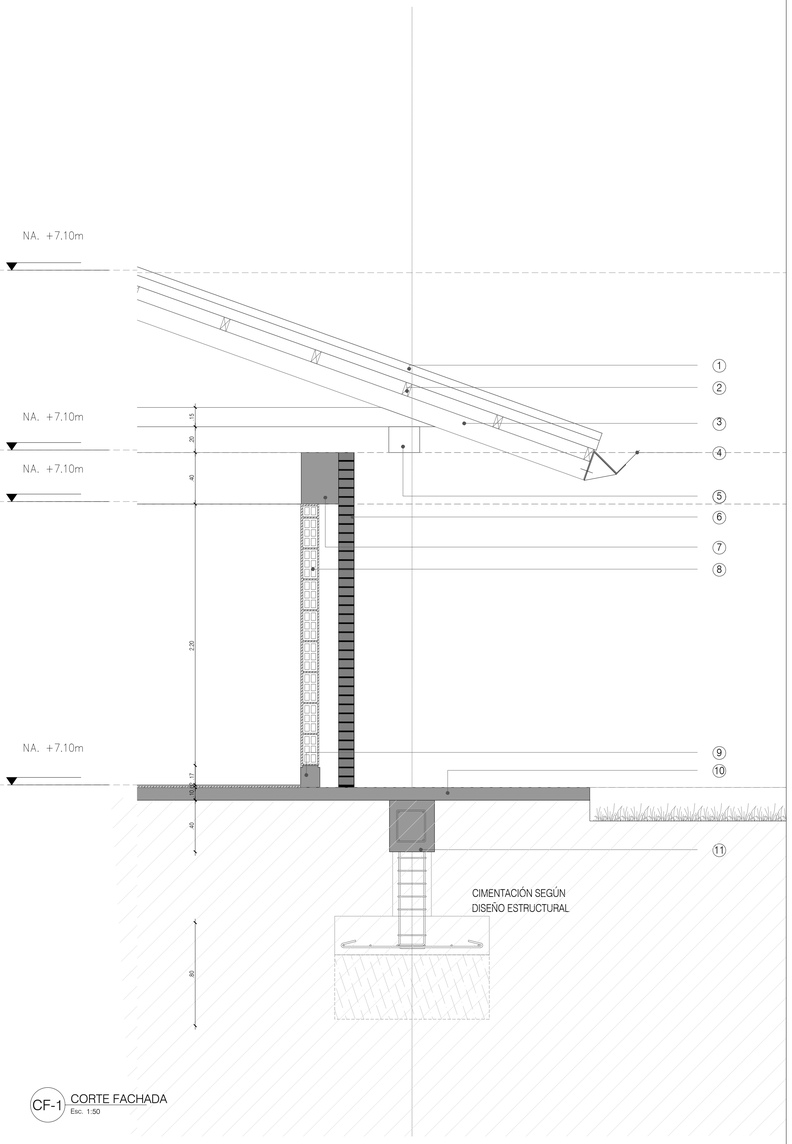

CF-1 CORTE FACHADA
Esc. 1:50

1 11.01.07_CUBIERTA EN TEJA DE BARRO plana u ondulada.

2 CORREA DOBLE EN MADERA ESTRUCTURAL ES 2"x4"

3 6.02.08_ ESTRUCTURA EN MADERA ESTRUCTURAL CAIMITO (SEGÚN DISEÑO) 3"X6", SEGÚN DISEÑO ESTRUCTURA

4 11.01.10_CANAL EN LÁMINA GALVANIZADA C 20, longitud de desarrollo entre 1,00 y 1,20 m

5 6.02.03_Platina Alumidi 120, con anclajes Vin fix ENTRE ESTRUCTURA DE CONCRETO Y CUBIERTA DE MADERA y pasadores STA ROTHOBLASS O SIMILAR ENTRE LA PLATINA Y LA ESTRUCTURA DE MADERA

6 10.03_Muros e.=12 cm en ladrillo tolete común para fachada de 24x12x6cm (L x a x h) (+ - 5mm), superficie lisa, color natural tipo arcilla o equivalente de igual calidad o superior

7 5.14_VIGA AÉREA EN CONCRETO REFORZADO f´c=28 Mpa (4.000 PSI)


8 Muros e.=12 cm en ladrillo arcilla bloque No. 5

9 LISTÓN EN CONCRETO REFORZADO f'c = 3000 PSI, dimensiones segun diseño

10 21.01_ANDENES Y RAMPAS EN CONCRETO ESCOBEADO f'c = 2500 PSI E= 0.10 m

11 3.05_ZAPATAS EN CONCRETO IMPERMEABILIZADO, f'c = 3.000 PSI

A

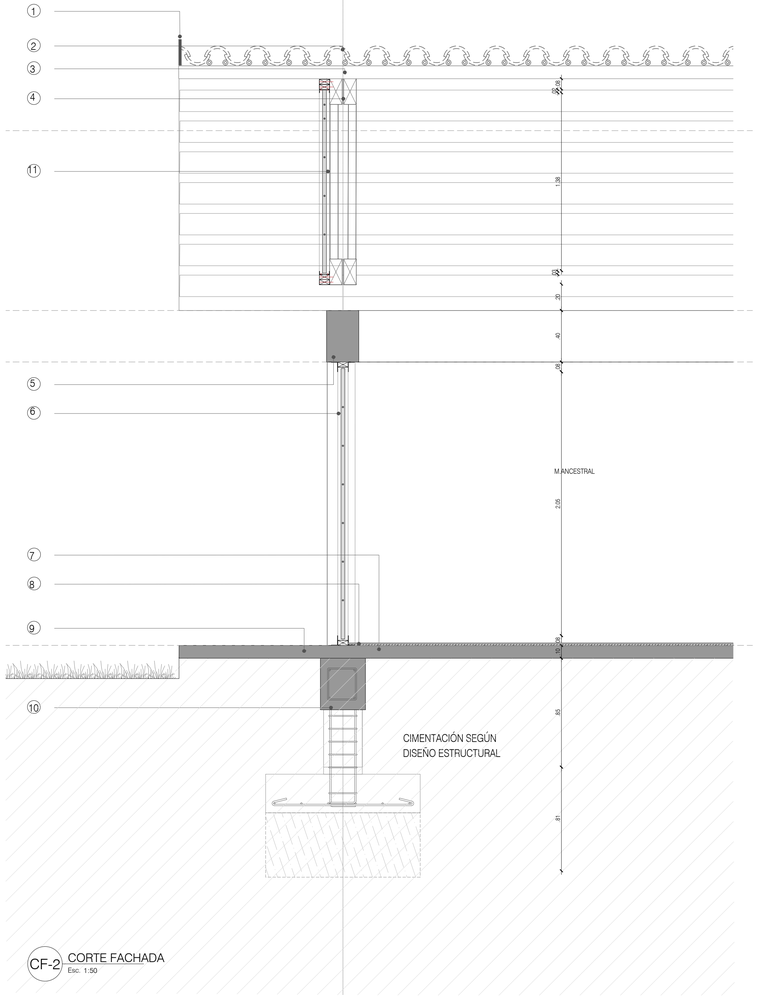

CF-2 CORTE FACHADA
Esc. 1:50

1 11.01.08_SOLAPA O FLANCHE EN LÁMINA GALVANIZADA CAL. 20

2 11.01.07_CUBIERTA EN TEJA DE BARRO plana u ondulada.

3 CORREA DOBLE EN MADERA ESTRUCTURAL ES 2"x4"

4 6.02.08_ ESTRUCTURA EN MADERA ESTRUCTURAL CAIMITO (SEGÚN DISEÑO) 3"X6", SEGÚN DISEÑO ESTRUCTURA

5 5.14_VIGA AÉREA EN CONCRETO REFORZADO f´c=28 Mpa (4.000 PSI)

6 14.02 EQUIVALENTE A VG-01. PANELES TIPO PERSIANA VERTICAL EN LATA DE GUAUDA INMUNIZADA Y MARCO EN TUBULAR DE 2" X 3 ½ " CON PINTURA NEGRO MATE

7 5.02_ PLACA DE CONTRAPISO EN CONCRETO REFORZADO, f´c= 3.500 PSI e=0.10


8 13.01.11_ACABADO EN CONCRETO ALLANADO, mecánicamente pulido, brillado, sellado. incluye endurecedor de Quarzo, Modulado acorde a planos.

9 21.01_ANDENES Y RAMPAS EN CONCRETO ESCOBEADO f'c = 2500 PSI E= 0.10 m

10 3.05_ZAPATAS EN CONCRETO IMPERMEABILIZADO, f'c = 3.000 PSI

11 14.02 EQUIVALENTE A VG-08. PANELES TIPO PERSIANA VERTICAL EN LATA DE GUAUDA INMUNIZADA Y MARCO EN TUBULAR DE 2" X 3 ½ " CON PINTURA NEGRO MATE

E

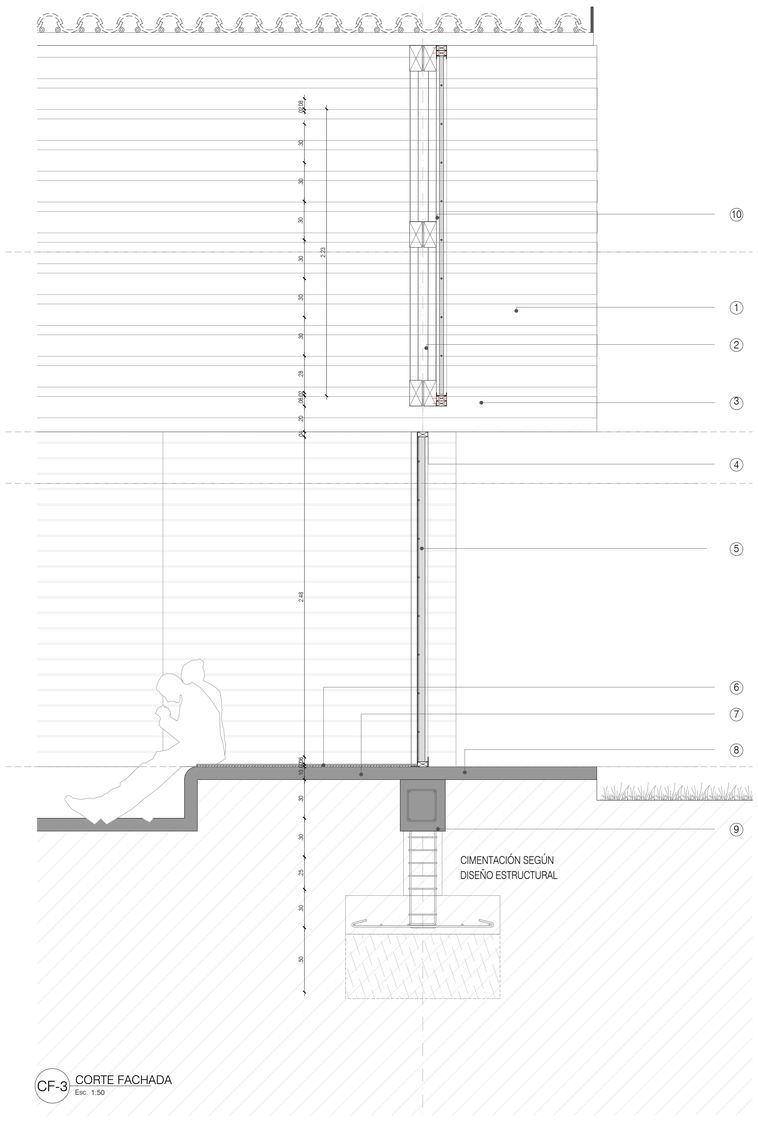

CF-3 CORTE FACHADA
Esc. 1:50

1 CORREA DOBLE EN MADERA ESTRUCTURAL ES 2"x4"

2 6.02.08_ ESTRUCTURA EN MADERA ESTRUCTURAL CAIMITO (SEGÚN DISEÑO) 3"X6", SEGÚN DISEÑO ESTRUCTURA

3 11.01.07_CUBIERTA EN TEJA DE BARRO plana u ondulada.

4 11.02_ SUMINISTRO E INSTALACIÓN DE PANELES TIPO PERSIANA EN MARCO METÁLICO Y HOJAS EN PERSIANAS DE GUADUA. SUPERIORES CERRAMIENTO

5 15.01.10_SUMINISTRO E INSTALACIÓN DE PANELES FIJOS DE PLATINAS VERTICALES DE 2" RIGIDIZADAS POR VARILLA DE LISA DE[½ " . MARCOS EN TUBULAR DE 2' X 3 ½ " ACABADO NEGRO MATE. EQUIVALE A R-02

6 13.01.11_ACABADO EN CONCRETO ALLANADO, mecánicamente pulido, brillado, sellado. incluye endurecedor de Quarzo, Modulado acorde a planos.

7 5.02_ PLACA DE CONTRAPISO EN CONCRETO REFORZADO, f´c= 3.500 PSI e=0.10

8 21.01_ANDENES Y RAMPAS EN CONCRETO ESCOBEADO f'c = 2500 PSI E= 0.10 m

9 3.05_ZAPATAS EN CONCRETO IMPERMEABILIZADO, f'c = 3.000 PSI

10 14.02 EQUIVALENTE A VG-08. PANELES TIPO PERSIANA VERTICAL EN LATA DE GUAUDA INMUNIZADA Y MARCO EN TUBULAR DE 2" X 3 ½ " CON PINTURA NEGRO MATE

NOTAS

Todas las recomendaciones y cálculos estarán consignados en los planos y memorias del diseño estructural, las especificaciones aquí mencionadas son meramente representativas del diseño y servirán de guía a los planos específicos y documentos anexos.

1. Todos los elementos que no estén consignados en estos planos o en los planos técnicos no son responsabilidad del equipo profesional de diseñadores del proyecto.
2. El constructor debe garantizar que todos los elementos de construcción cumplan con un nivel de desempeño (bueno) según lo exigido por la norma NSR-10/Capitulo A.9 elementos no estructurales.
3. La información y soluciones que no se han consignado en los cortes de detalle y que corresponden a elementos no estructurales que se les deba dar solución estructural, se solucionaran en el comité de proyecto y quedarán consignados en el libro oficial de obra o similar.
4. Los elementos estructurales, así como las sub-bases descritas en estos planos, son meramente representativos y deberán ser ejecutados según el diseño estructural, de suelos y recomendaciones de geotecnia.

Culturas

PROYECTO
CASA SBERES ANCESTRALES
GUACHENÉ, CAUCA

DISEÑO
GRUPO DE INFRAESTRUCTURA CULTURAL
MINISTERIO DE LAS CULTURAS, LAS ARTES Y LOS SABERES

COORDINADOR:
JULIANA RAMIREZ

COLABORADOR:
XXX

DIBUJANTE:
XXX

CONTRATISTA:

DIRECTOR DE PROYECTO:
NOMBRE:
MAT. No.

INTERVENTORIA:

DIRECTOR DE INTERVENTORIA:
NOMBRE:
MAT. No.

MODIFICACIONES:

VERSIÓN	FECHA	MODIFICACIÓN

CONTENIDO:
CORTES POR FACHADA


ESCALA
1:20

PLANO Nº
A-220


VERSIÓN
V1

ARCHIVO:
2025.09.29 GUACHENÉ CASA SABERES CAUCA.dwg

VG-01	
CANTIDAD	
Unidades	1
DIMENSIÓN GENERAL	
Alto (ml)	2.20
Ancho (ml)	5.32
Área (m2)	11.7
Derecha	N/A
Izquierda	N/A

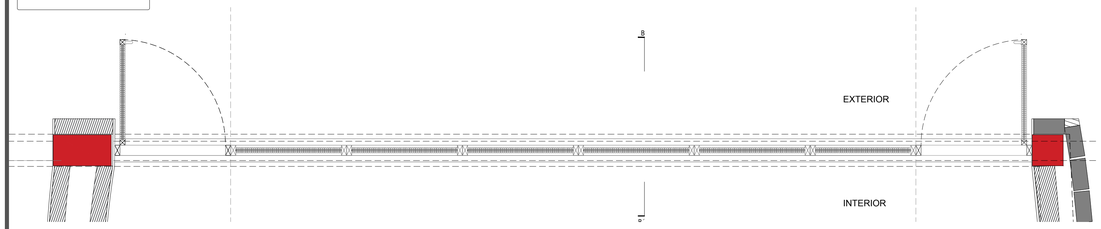


VG-1 Planta
Esc. 1:20

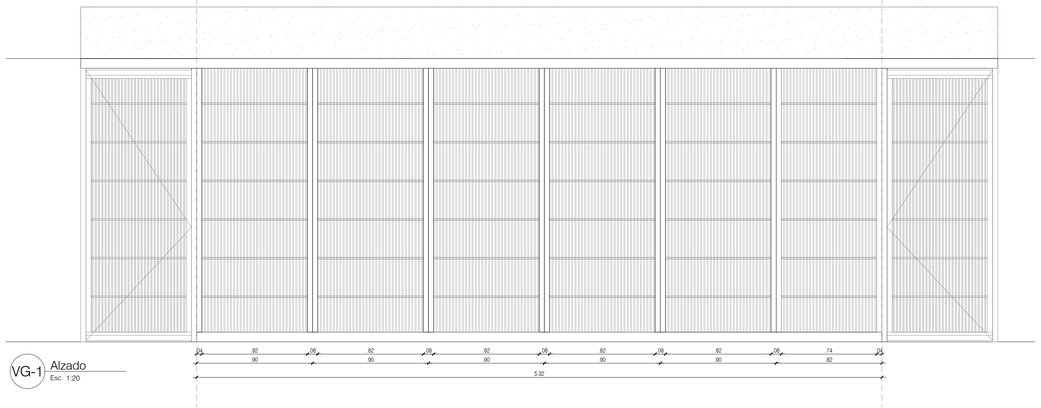


VG-1 Alzado
Esc. 1:20

VG-02	
CANTIDAD	
Unidades	1
DIMENSIÓN GENERAL	
Alto (ml)	2.20
Ancho (ml)	1.44
Área (m2)	3.16
Derecha	N/A
Izquierda	N/A

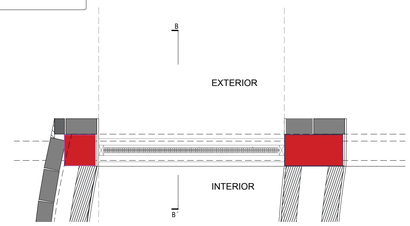


VG-2 Planta
Esc. 1:20

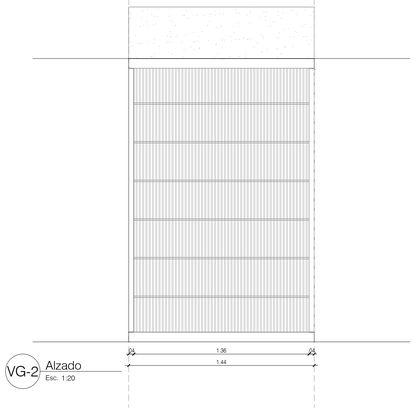


VG-2 Alzado
Esc. 1:20


VG-03	
CANTIDAD	
Unidades	1
DIMENSIÓN GENERAL	
Alto (ml)	2.20
Ancho (ml)	3.56
Área (m2)	7.83
Derecha	N/A
Izquierda	N/A

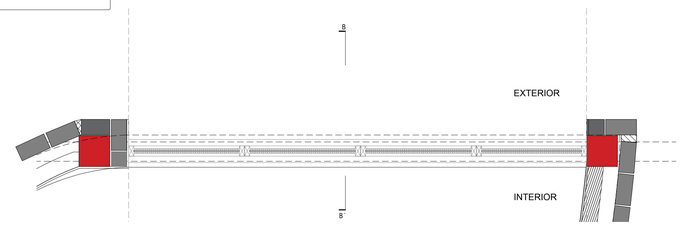

VG-3 Planta
Esc. 1:20

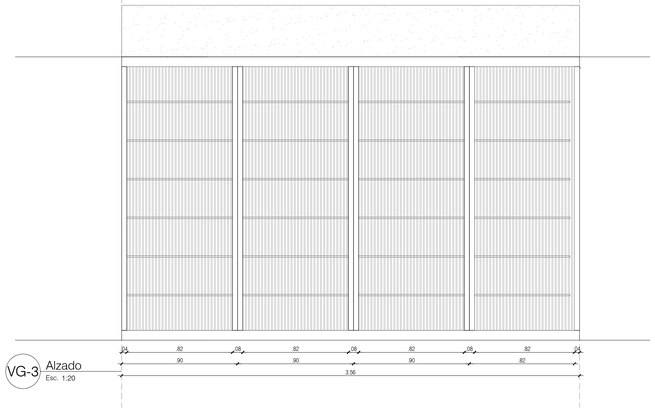


VG-3 Alzado
Esc. 1:20

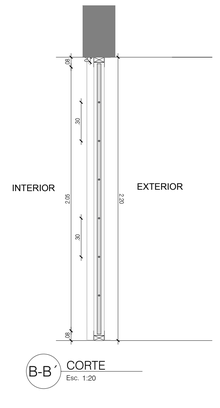


B-B´ CORTE
Esc. 1:20

VG-05	
CANTIDAD	
Unidades	1
DIMENSIÓN GENERAL	
Alto (ml)	2.20
Ancho (ml)	1.77
Área (m2)	3.90
Derecha	N/A
Izquierda	N/A

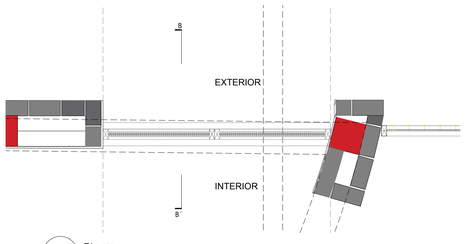


VG-5 Planta
Esc. 1:20

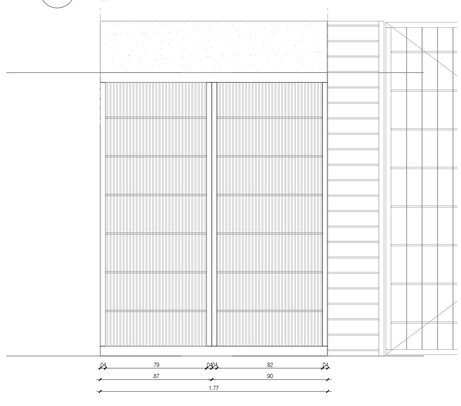


VG-5 Alzado
Esc. 1:20

VG-04	
CANTIDAD	
Unidades	1
DIMENSIÓN GENERAL	
Alto (ml)	2.20
Ancho (ml)	1.69
Área (m2)	3.70
Derecha	N/A
Izquierda	N/A

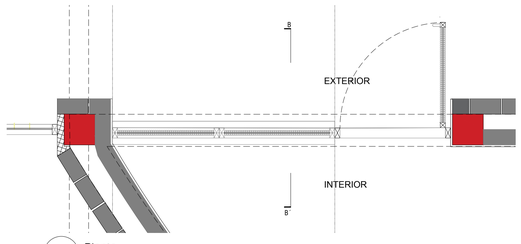


VG-4 Planta
Esc. 1:20

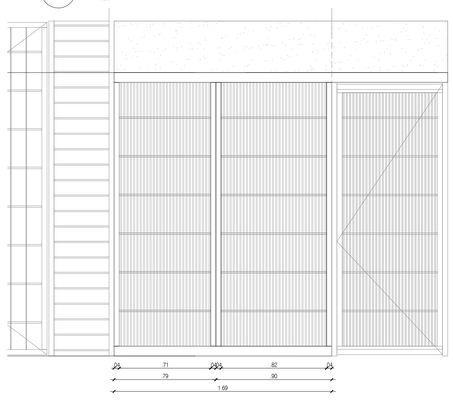


VG-4 Alzado
Esc. 1:20

VG-06	
CANTIDAD	
Unidades	1
DIMENSIÓN GENERAL	
Alto (ml)	2.20
Ancho (ml)	1.74
Área (m2)	3.82
Derecha	N/A
Izquierda	N/A

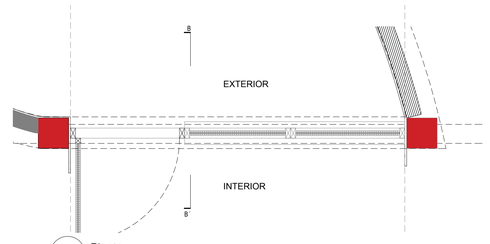

VG-6 Planta
Esc. 1:20

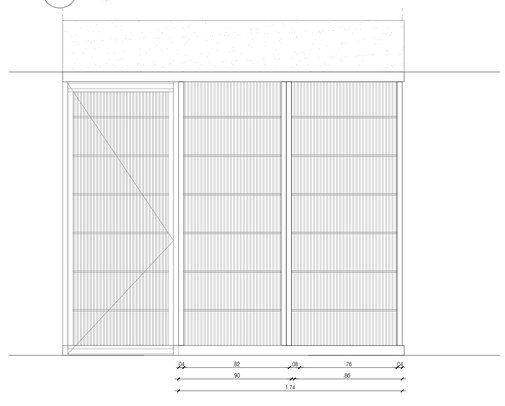

VG-6 Alzado
Esc. 1:20

NOTAS
-Todas las medidas deben ser verificadas en obra.
ESPECIFICACIONES PARA VENTANA GUADUA
-Estructura de marcos en tubular de acero dim de 2" x 3$\frac{1}{2}$".
Subdivisiones de paneles cada 0.90cm a eje. Los últimos se ajustan en obra. Los marcos de estos paneles también en acero dim tubular de 2"x 3$\frac{1}{2}$" Incluye pintura anticorrosiva negro mate.
-Persianas verticales en lata de GUADUA inmunizada, cortada a un ancho de 3-4 cm.
-Apoyos horizntales cada 30cm en varilla lisa de $\frac{1}{2}$".
-Ángulo de 1" para tapar la llegada irregular de las latas de GUADUA.
-Platina de 2" para poner en la parte superior e inferior del lado de la fachada
-Anclaje a viga y piso en tornillo autoperforante de 3"

Culturas

PROYECTO
CASA SBERES ANCESTRALES
GUACHENÉ. CAUCA

DISEÑO
GRUPO DE INFRAESTRUCTURA CULTURAL
MINISTERIO DE LAS CULTURAS, LAS ARTES Y LOS SABERES

COORDINADOR:
JULIANA RAMIREZ
COLABORADOR:
XXX
DIBUJANTE:
XXX

CONTRATISTA:
DIRECTOR DE PROYECTO:
NOMBRE:
MAT. No.
INTERVENTORIA:
DIRECTOR DE INTERVENTORIA:
NOMBRE:
MAT. No.

MODIFICACIONES:

VERSIÓN	FECHA	MODIFICACIÓN


CONTENIDO:
PUERTAS, VENTANAS Y REJAS

ESCALA
1:20

PLANO Nº
A-410


VERSIÓN
V1

ARCHIVO:
2025.05.29.GUACHENÉ CASA SABERES CAUCA.dwg

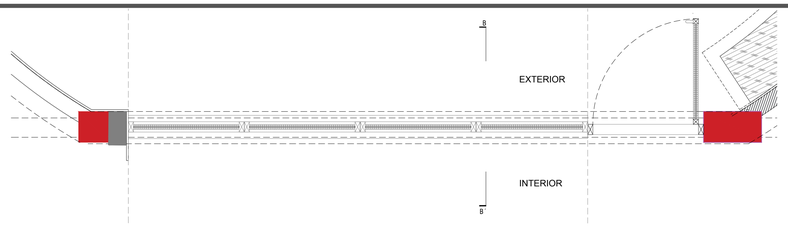


VG-7 Planta
Esc. 1:20

VG-07	
CANTIDAD	
Unidades	1
DIMENSIÓN GENERAL	
Alto (ml)	2.20
Ancho (ml)	3.57
Área (m2)	7.85
Derecha	N/A
Izquierda	N/A

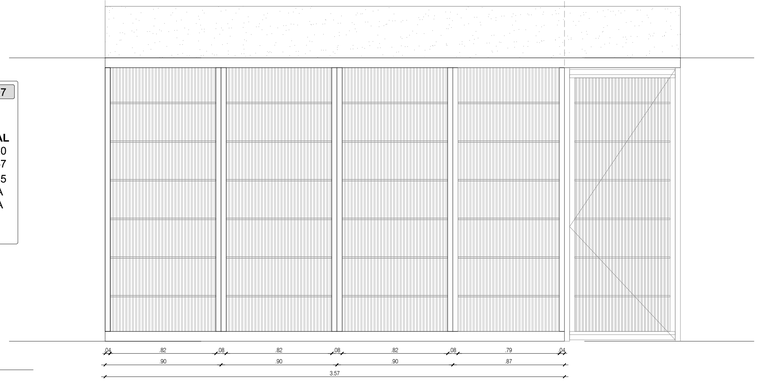

VG-7 Alzado
Esc. 1:20


NOTAS
-Todas las medidas deben ser verificadas en obra.
ESPECIFICACIONES PARA VENTANA GUADUA
-Estructura de marcos en tubular de acero dim de 2" x 3$\frac{1}{2}$". Subdiviciones de paneles cada 0.90cm a eje. Los últimos se ajustan en obra. Los marcos de estos paneles también en acero dim tubular de 2"x 3$\frac{1}{2}$" Incluye pintura anticorrosiva negro mate.
-Persianas verticales en lata de GUADUA inmunizada, cortada a un ancho de 3-4 cm.
-Apoyos horizntales cada 30cm en varilla lisa de $\frac{3}{8}$".
-Ángulo de 1° para tapar la llegada irregular de las latas de GUADUA.
-Platina de 2" para poner en la parte superior e inferior del lado de la fachada
-Anclaje a viga y piso en tornillo autoperforante de 3"

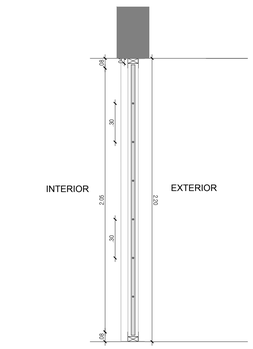


B-B' CORTE
Esc. 1:20

R-01	
CANTIDAD	
Unidades	1
DIMENSIÓN GENERAL	
Alto (ml)	2.60
Ancho (ml)	1.75
Área (m2)	4.55
Derecha	N/A
Izquierda	N/A

NOTAS
-Todas las medidas deben ser verificadas en obra.
ESPECIFICACIONES PARA REJA 1
-Estructura de marcos en tubular de acero dim de 2" x 3$\frac{1}{2}$".Incluye pintura anticorrosiva negro mate.
-Persianas verticales en platina de 2".Incluye pintura anticorrosiva negro mate.
-Apoyos horizntales cada 30cm en varilla lisa de $\frac{3}{8}$".
-Anclaje a muro con angulo en acero de 2" y tornillo autoperforante de 3"

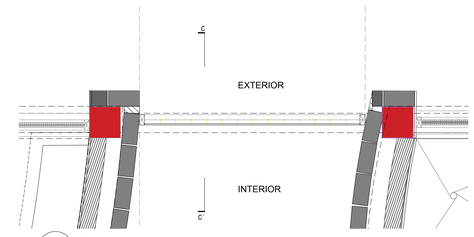


R-1 Planta
Esc. 1:20

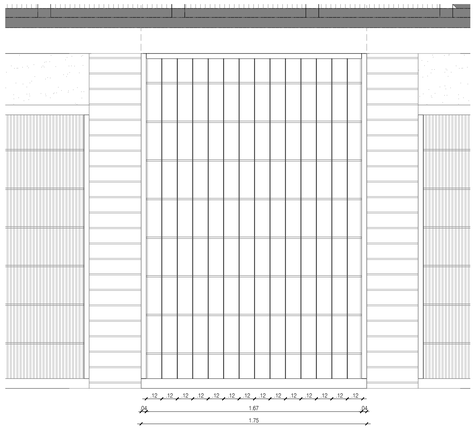


R-1 Alzado
Esc. 1:20

R-02	
CANTIDAD	
Unidades	1
DIMENSIÓN GENERAL	
Alto (ml)	2.60
Ancho (ml)	4.47
Área (m2)	11.62
Derecha	N/A
Izquierda	N/A


NOTAS
-Todas las medidas deben ser verificadas en obra.
ESPECIFICACIONES PARA REJA 2
-Estructura de marcos en tubular de acero dim de 2" x 3$\frac{1}{2}$".Incluye pintura anticorrosiva negro mate.
-Persianas verticales en platina de 2".Incluye pintura anticorrosiva negro mate.
-Apoyos horizntales cada 30cm en varilla lisa de $\frac{3}{8}$".
-Anclaje a muro con angulo en acero de 2" y tornillo autoperforante de 3"

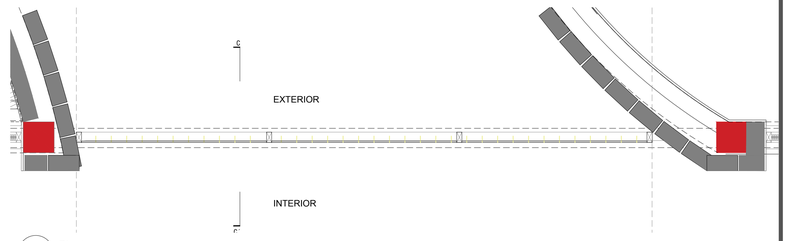

R-2 Planta
Esc. 1:20

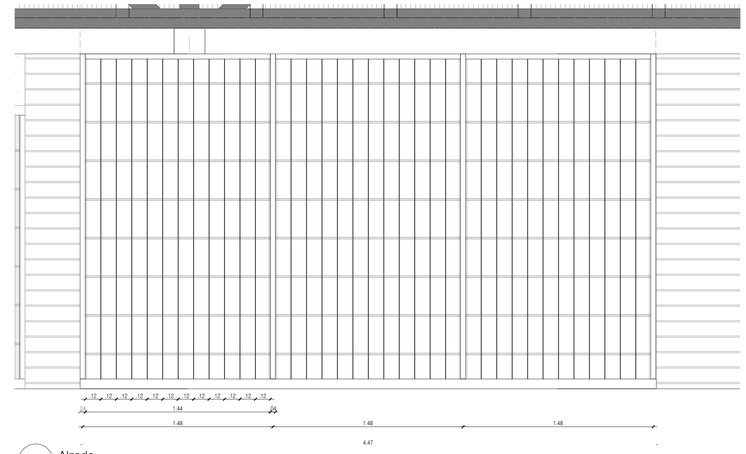

R-2 Alzado
Esc. 1:20

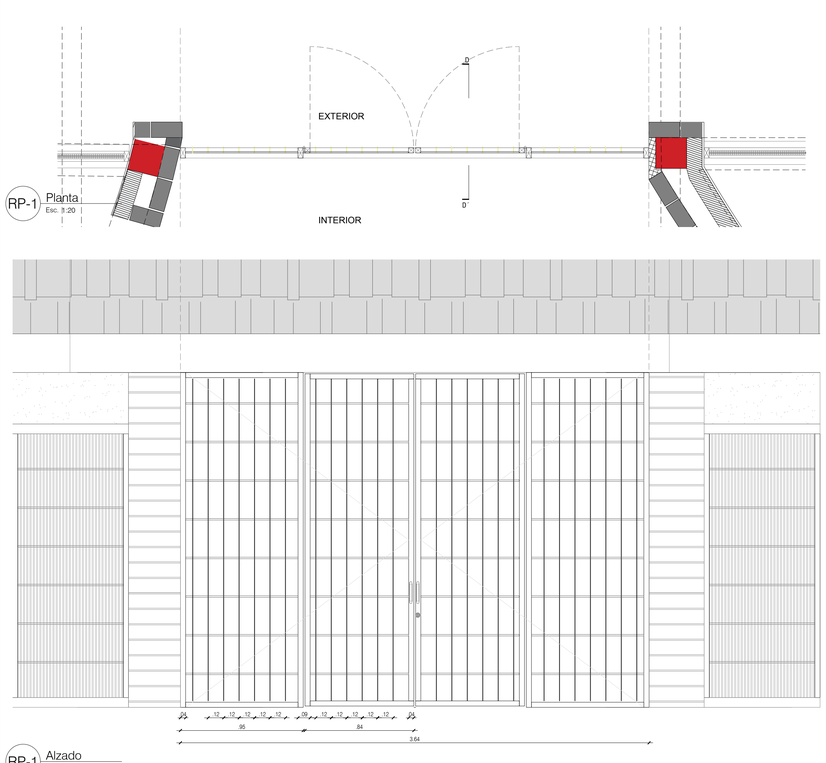


RP-1 Planta
Esc. 1:20


RP-1 Alzado
Esc. 1:20

RP-1	
CANTIDAD	
Unidades	1
DIMENSIÓN GENERAL	
Alto (ml)	2.60
Ancho (ml)	3.64
Área (m2)	9.46
Derecha	1
Izquierda	1

NOTAS
-Todas las medidas deben ser verificadas en obra.
ESPECIFICACIONES PARA REJA PUERTA 1
-Estructura de marcos en tubular de acero dim de 2" x 3$\frac{1}{2}$". Hojas de apertura de puerta de 0.84m.Incluye pintura anticorrosiva negro mate.
-Persianas verticales en platina de 2".Incluye pintura anticorrosiva negro mate.
-Apoyos horizntales cada 30cm en varilla lisa de $\frac{3}{8}$".
-Anclaje a muro con tornillo autoperforante de 3"
-Bisagra de 4"

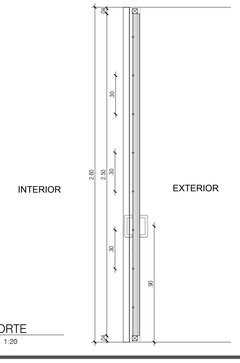

D-D' CORTE
Esc. 1:20

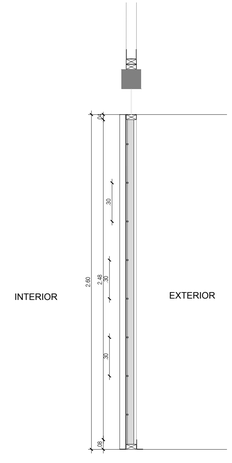

C-C' CORTE
Esc. 1:20

PROYECTO
CASA SBERES ANCESTRALES
GUACHENÉ, CAUCA

DISEÑO
GRUPO DE INFRAESTRUCTURA CULTURAL
MINISTERIO DE LAS CULTURAS, LAS ARTES Y LOS SABERES

COORDINADOR:
JULIANA RAMIREZ
COLABORADOR:
XXX
DIBUJANTE:
XXX

CONTRATISTA:
DIRECTOR DE PROYECTO:
NOMBRE:
MAT. No.
INTERVENTORIA:
DIRECTOR DE INTERVENTORÍA:
NOMBRE:
MAT. No.


MODIFICACIONES:

VERSIÓN	FECHA	MODIFICACIÓN

CONTENIDO:
PUERTAS, VENTANAS Y REJAS


ESCALA
1:20
PLANO N°
A-411
VERSIÓN
V1
ARCHIVO:
2025.05.29 GUACHENÉ CASA SABERES CAUCA.dwg

RP-2	
CANTIDAD	
Unidades	1
DIMENSIÓN GENERAL	
Alto (ml)	2.60
Ancho (ml)	1.93
Área (m2)	4.94
Derecha	1
Izquierda	1

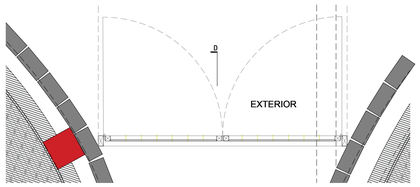


RP-2 Planta
Esc. 1:20

NOTAS
-Todas las medidas deben ser verificadas en obra.
ESPECIFICACIONES PARA REJA PUERTA 2
-Estructura de marcos en tubular de acero dim de 2" x 3½". Hojas de apertura de puerta de 0.91m.Incluye pintura anticorrosiva negro mate.
-Persianas verticales en platina de 2".Incluye pintura anticorrosiva negro mate.
-Apoyos horizntales cada 30cm en varilla lisa de ¾".
-Anclaje a muro con angulo en acero de 2"
-Bisagra de 4"

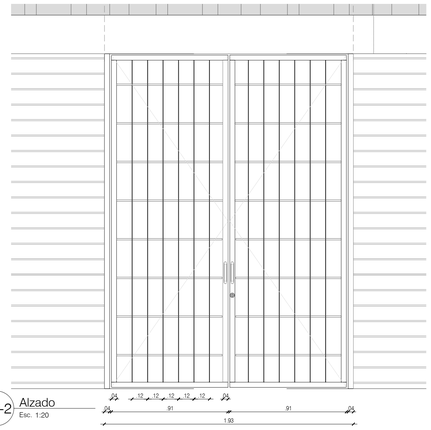


RP-2 Alzado
Esc. 1:20

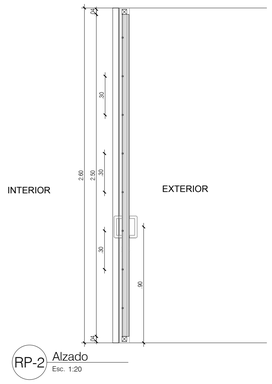


RP-2 Alzado
Esc. 1:20


R-3	
CANTIDAD	
Unidades	1
DIMENSIÓN GENERAL	
Alto (ml)	1.18
Ancho (ml)	7.4
Área (m2)	5.81
Derecha	1
Izquierda	1

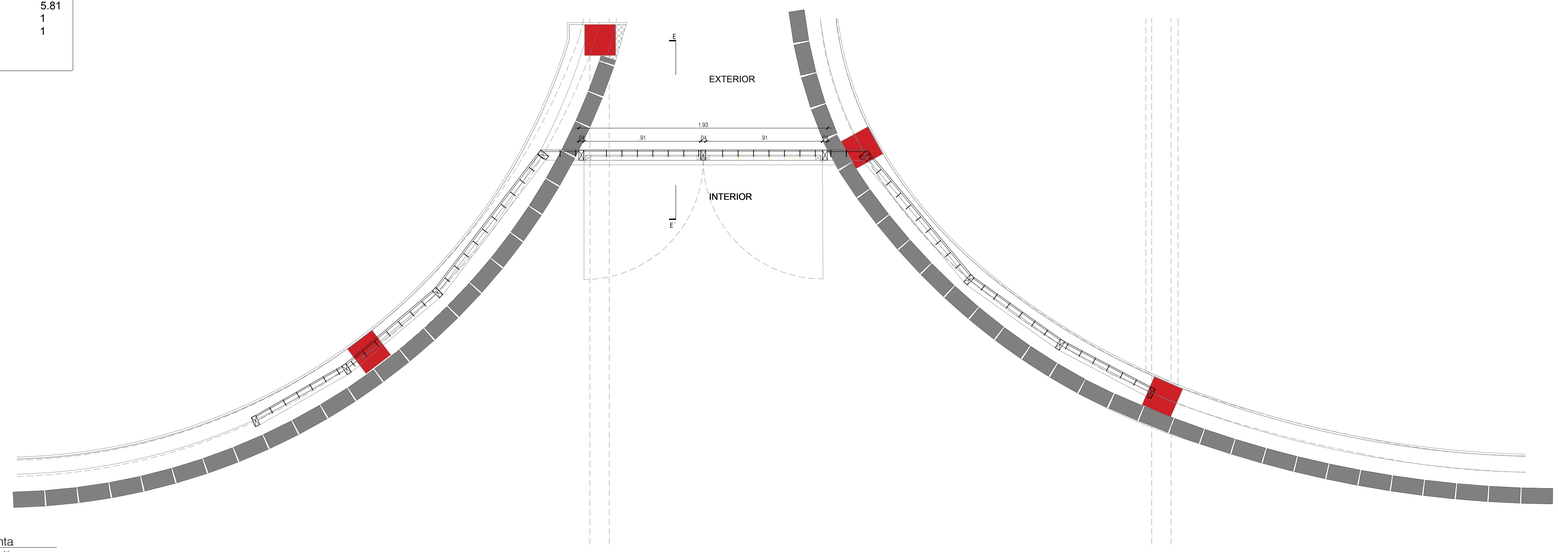


R-3 Planta
Esc. 1:20

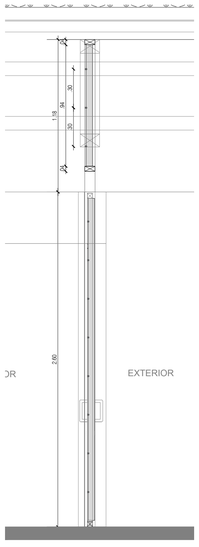

R-3 CORTE E-E´
Esc. 1:20

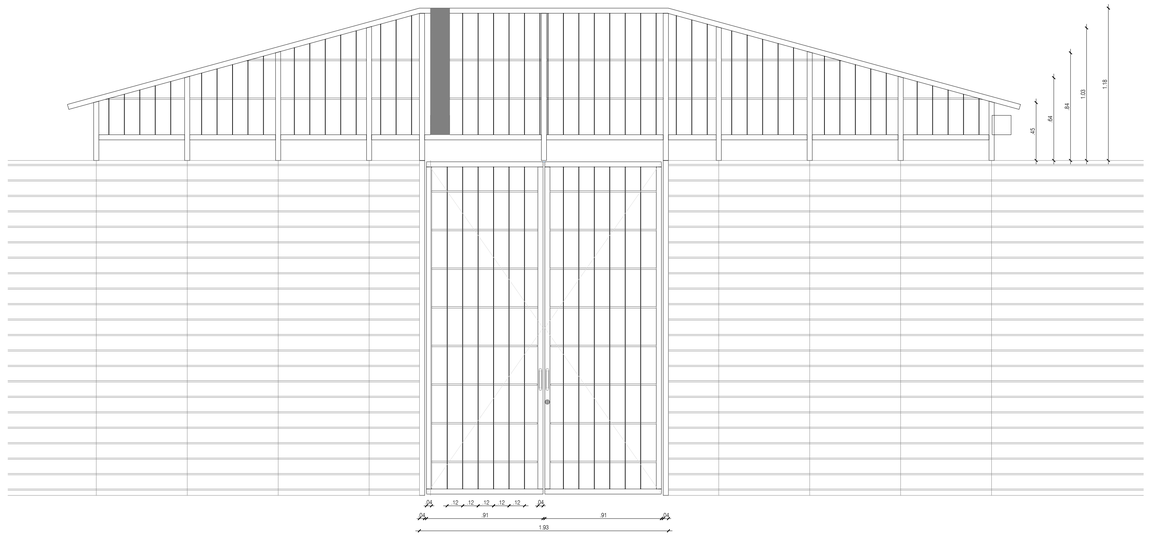

R-3 Alzado
Esc. 1:20

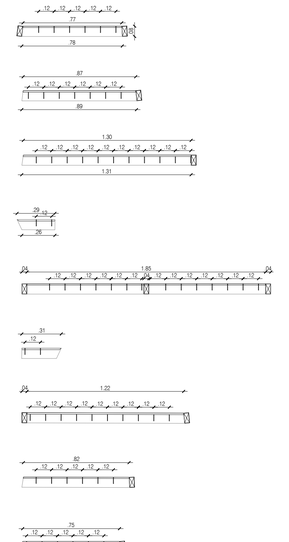

R-3 Planta Tramos
Esc. 1:20

NOTAS
-Todas las medidas deben ser verificadas en obra.
ESPECIFICACIONES PARA REJA 3
-Estructura de marcos en tubular de acero dim de 2" x 3½". Subdiviciones de panelesespecificada en la sección de los tramos.Incluye pintura anticorrosiva negro mate.
-Persianas verticales en platina de 2".Incluye pintura anticorrosiva negro mate.
-Apoyos horizntales cada 30cm en varilla lisa de ¾".
-Anclaje a viga (en la parte inferior) y correas (en la parte superior) en tornillo autoperforante de 3"

Culturas

PROYECTO
CASA SIBERES ANCESTRALES
GUACHENÉ, CAUCA

DISEÑO
GRUPO DE INFRAESTRUCTURA CULTURAL
MINISTERIO DE LAS CULTURAS, LAS ARTES Y LOS SABERES

COORDINADOR:
JULIANA RAMIREZ
COLABORADOR:
XXX
DIBUJANTE:
XXX

CONTRATISTA:
DIRECTOR DE PROYECTO:
NOMBRE:
MAT. No.
INTERVENTORIA:
DIRECTOR DE INTERVENTORIA:
NOMBRE:
MAT. No.

MODIFICACIONES:

VERSIÓN	FECHA	MODIFICACIÓN

CONTENIDO:
PUERTAS, VENTANAS Y REJAS

ESCALA
1:20


PLANO Nº
A-412

VERSIÓN
V1


ARCHIVO:
2025.05.29 GUACHENÉ CASA SABERES CAUCA.dwg

VG-08	
CANTIDAD	
Unidades	2
DIMENSIÒN GENERAL	
Alto (ml)	2.39
Ancho (ml)	17.60
Área (m2)	27.53
Derecha	N/A
Izquierda	N/A

NOTAS
-Todas las medidas deben ser verificadas en obra.
ESPECIFICACIONES PARA VENTANA GUADUA
-Estructura de marcos en tubular de acero dim de 2" x 3½".
Subdiviciones de paneles cada 1.04cm a eje. Los marcos de estos paneles también en acero dim tubular de 2"x 3½"
Incluye pintura anticorrosiva negro mate.
-Persianas verticales en lata de GUADUA inmunizada, cortada a un ancho de 3-4 cm.
-Apoyos horizntales cada 30cm en varilla lisa de ½".
-Ángulo de 1" para tapar la llegada irregular de las latas de GUADUA.
-Anclaje a cercha en tornillo autoperforante de 3"

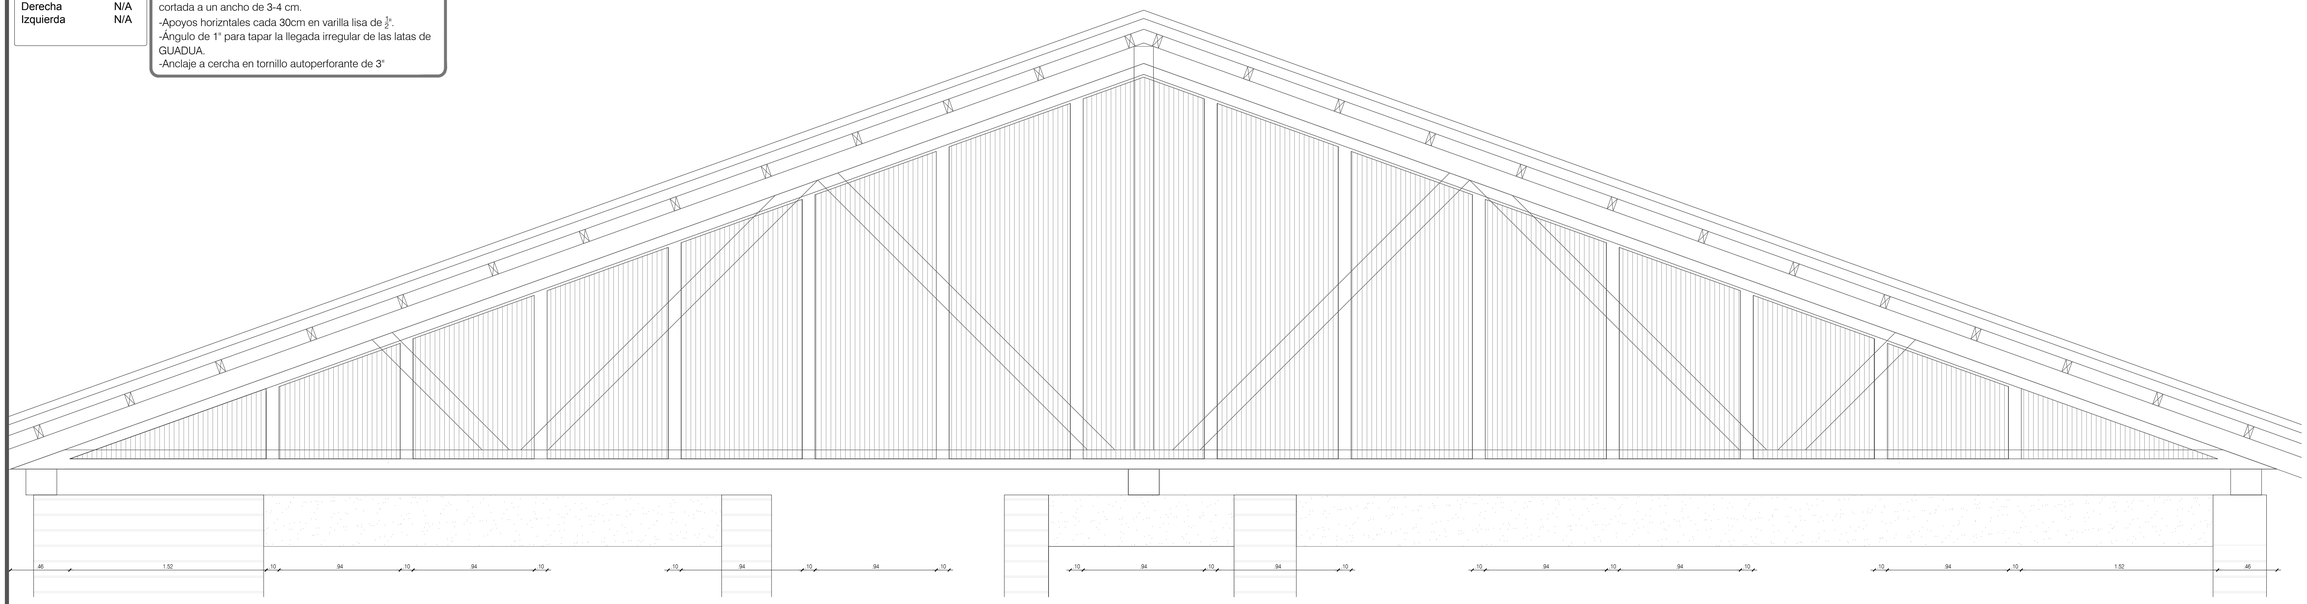


VG-8 Alzado
Esc. 1:20

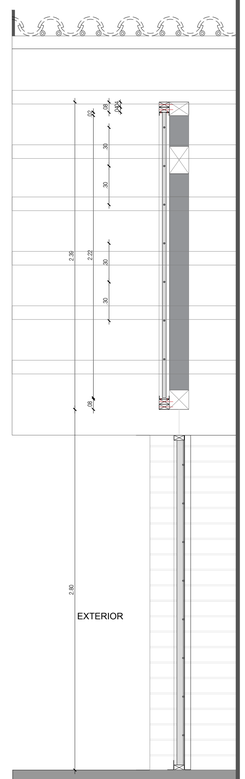

VG-8 Corte D-D´
Esc. 1:20

D

EXTERIOR

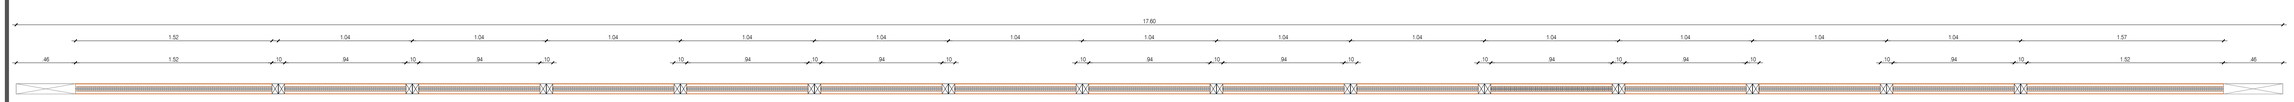

INTERIOR

D´

VG-8 Planta
Esc. 1:20

PROYECTO

Culturas

CASA SBERES ANCESTRALES
GUACHENÉ, CAUCA

DISEÑO
GRUPO DE INFRAESTRUCTURA CULTURAL
MINISTERIO DE LAS CULTURAS, LAS ARTES Y LOS SABERES

COORDINADOR:
JULIANA RAMIREZ
COLABORADOR:
XXX
DIBUJANTE:
XXX

CONTRATISTA:
DIRECTOR DE PROYECTO:
NOMBRE:
MAT. No.:
INTERVENTORIA:
DIRECTOR DE INTERVENTORÍA:
NOMBRE:
MAT. No.

MODIFICACIONES:

VERSIÓN	FECHA	MODIFICACIÓN

CONTENIDO:
PUERTAS, VENTANAS Y REJAS


ESCALA
1:20

PLANO Nº
A-413


VERSIÓN
V1

ARCHIVO:
2025.09.29 GUACHENÉ CASA SABERES CAUCA.dwg


PG-01	
CANTIDAD	
Unidades	6
DIMENSIÓN GENERAL	
Alto (ml)	2.20
Ancho (ml)	0.90
Área (m2)	1.98
Derecha	4
Izquierda	2

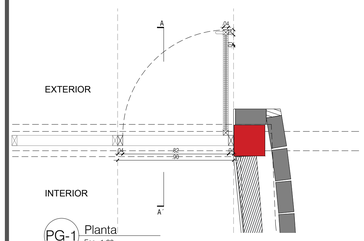

PG-1 Planta
Esc. 1:20

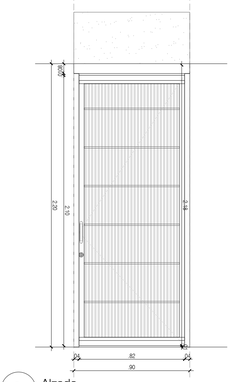


PG-1 Alzado
Esc. 1:20

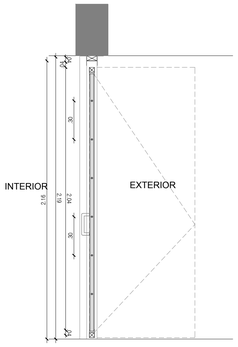


PG-1 CORTE A-A´
Esc. 1:20

NOTAS
-Todas las medidas deben ser verificadas en obra.
ESPECIFICACIONES PARA PUERTA GUADUA PG-1
-Estructura de marco en tubular de acero dim de 2" x 3½".
Hoja de apertura 0.82m conmarco en acero dim tubular de 2"x 3½".Incluye pintura anticorrosiva negro mate.
-Persianas verticales en lata de GUADUA inmunizada, cortada a un ancho de 3-4 cm.
-Apoyos horizntales cada 30cm en varilla lisa de ½".
-Ángulo de 1" para tapar la llegada irregular de las latas de GUADUA.
-Anclaje del marco a viga superior y piso en tornillo autoperforante de 3".
-Bisagra X3

P-01	
CANTIDAD	
Unidades	7
DIMENSIÓN GENERAL	
Alto (ml)	2.20
Ancho (ml)	0.90
Área (m2)	1.98
Derecha	5
Izquierda	2

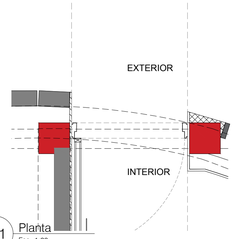


P-1 Planta
Esc. 1:20

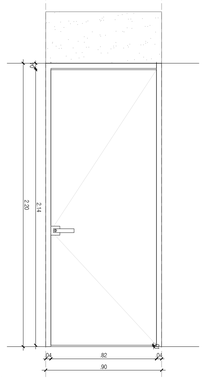


P-1 Alzado
Esc. 1:20

NOTAS
-Todas las medidas deben ser verificadas en obra.
ESPECIFICACIONES PARA PUERTA ENTAMBORADA P-1
-Estructura de MADERA NATURAL dim de 2" x 3½". Hoja de apertura 0.82m
-Hoja en MELAMINA COLOR GRIS O SIMILAR
-Anclaje del marco a viga superior y muro en tornillo autoperforante de 3".
-Bisagra X3

P-02	
CANTIDAD	
Unidades	1
DIMENSIÓN GENERAL	
Alto (ml)	2.20
Ancho (ml)	0.60
Área (m2)	1.32
Derecha	1
Izquierda	0

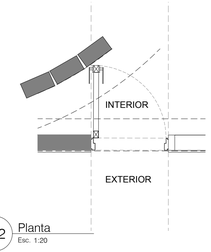


P-2 Planta
Esc. 1:20

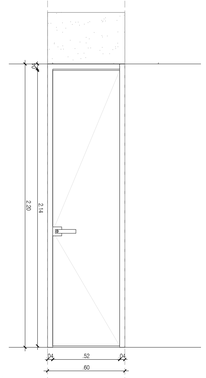


P-2 Alzado
Esc. 1:20

NOTAS
-Todas las medidas deben ser verificadas en obra.
ESPECIFICACIONES PARA PUERTA ENTAMBORADA P-2
-Estructura de MADERA NATURAL dim de 2" x 3½". Hoja de apertura 0.52m
-Hoja en MELAMINA COLOR GRIS O SIMILAR
-Anclaje del marco a viga superior y muro en tornillo autoperforante de 3".
-Bisagra X3

DETALLE ESPECIAL

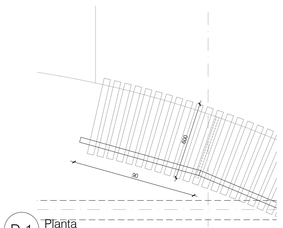

D-1 Planta
Esc. 1:20

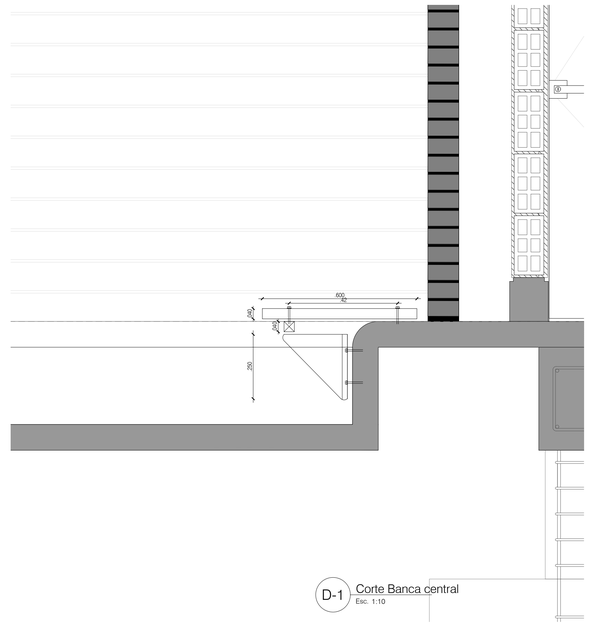

D-1 Corte Banca central
Esc. 1:10

NOTAS
Todas las medidas deben ser verificadas en obra.
ESPECIFICACIONES PARA BANCA MADERA ESPACIO CENTRAL ITEM 14.11
-BANCA EN LISTONES DE MADERA DE PINO O SIMILAR DE 4 x 4 cm CADA 7 cm (medida a eje), soportada con pie de amigo en Angulo de 2" x 3 mm, distanciados cada metro, perfil longitudinal tubular cuadrado de 2" cal 18, según diseño, incluye elementos de sujeción, madera acabado en barniz transparente, elementos metálicos con wash premier, y acabado en pintura esmalte, color según diseños o a definir.

Culturas

PROYECTO
CASA SBERES ANCESTRALES
GUACHENÉ, CAUCA

DISEÑO
GRUPO DE INFRAESTRUCTURA CULTURAL
MINISTERIO DE LAS CULTURAS, LAS ARTES Y LOS SABERES

COORDINADOR:
JULIANA RAMIREZ
COLABORADOR:
XXX
DIBUJANTE:
XXX

CONTRATISTA:
DIRECTOR DE PROYECTO:
NOMBRE:
MAT. No.
INTERVENTORIA:
DIRECTOR DE INTERVENTORIA:
NOMBRE:
MAT. No.

MODIFICACIONES:

VERSIÓN	FECHA	MODIFICACIÓN

CONTENIDO:
PUERTAS, VENTANAS Y REJAS

ESCALA
1:20

PLANO Nº
A-414

VERSIÓN
V1

ARCHIVO:
2025.09.29 GUACHENÉ CASA SABERES CAUCA.dwg