
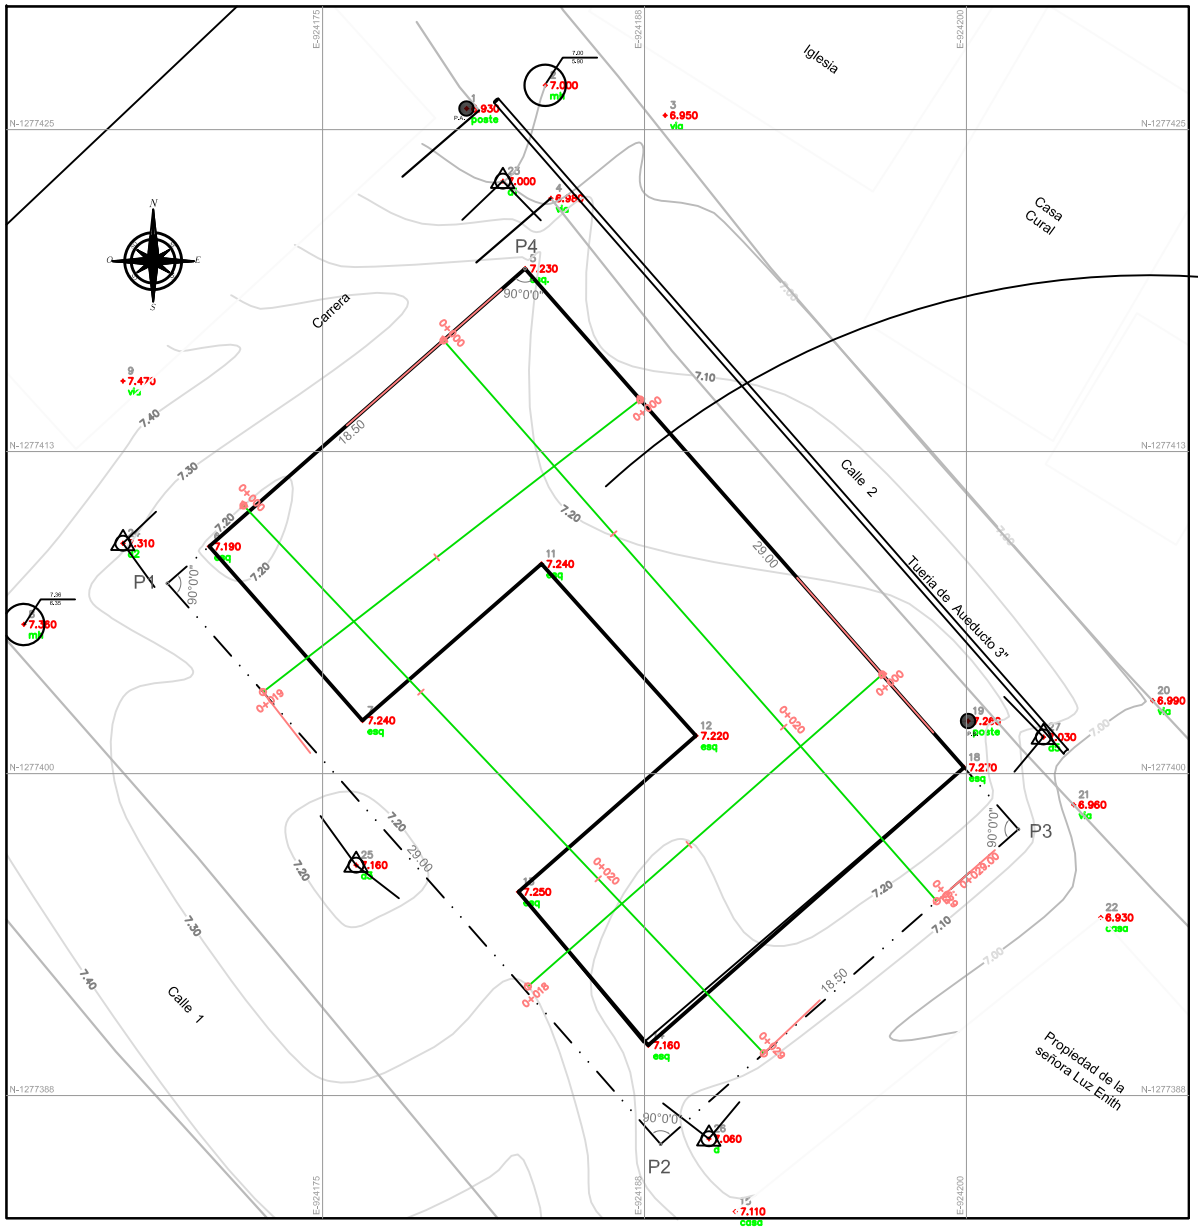


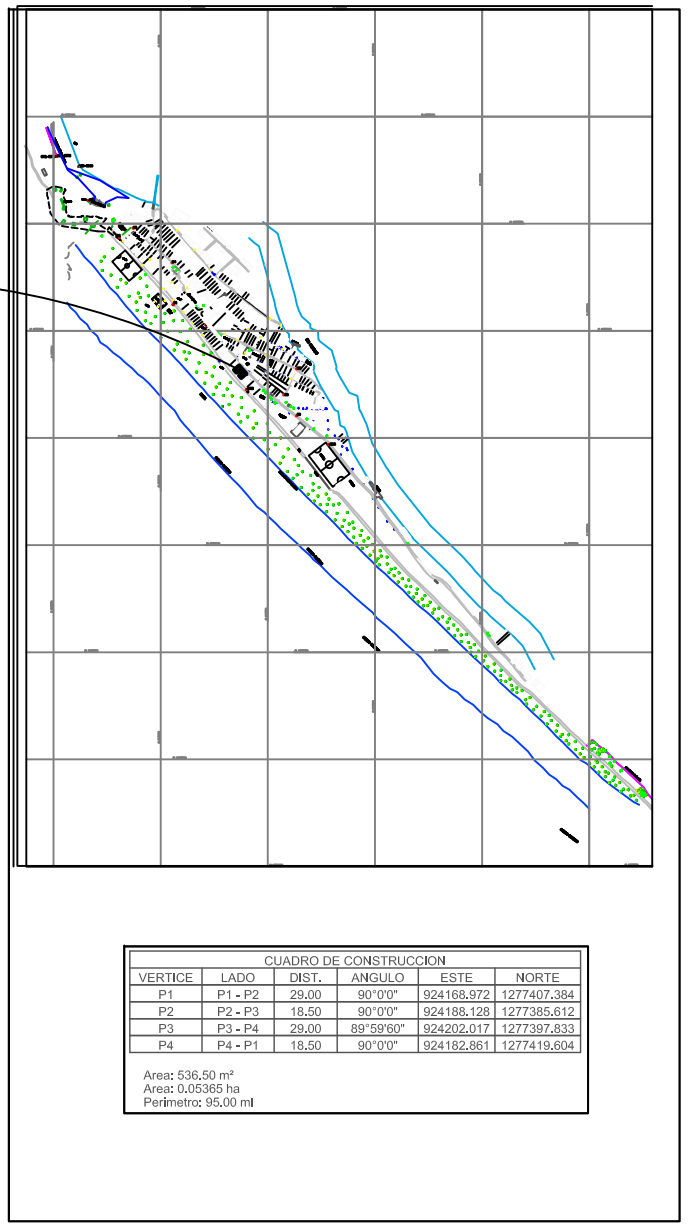

CUADRO DE CONSTRUCCION					
VERTICE	LADO	DIST.	ANGULO	ESTE	NORTE
P1	P1 - P2	29.00	90°0'0"	924168.972	1277407.384
P2	P2 - P3	18.50	90°0'0"	924188.128	1277385.612
P3	P3 - P4	29.00	89°59'60"	924202.017	1277397.833
P4	P4 - P1	18.50	90°0'0"	924182.861	1277419.604

Area: 536.50 m²
Area: 0.05365 ha
Perímetro: 95.00 ml

DEPARTAMENTO DEL CHOCO **MUNICIPIO DE JURADÓ**	CONTIENE: LEVANTAMIENTO TOPOGRÁFICO de Terreno para casa de la cultura		AREA: 535.50 m²	UBICACIÓN: Jurado (cabecera municipal)	LEVANTO Y CALCULO: RUBEN PAZ P. T.P. # 01-10870 C.N.P.T.	ESCALA: 1 / 125	FECHA: Agosto, de 2024	PLANO: 1/2
			PERIMETRO: 95.00 m	PROPIETARIO: Municipio de Jurado	DIBUJO: Ruben Paz Palacios Cel: 3204488996			