


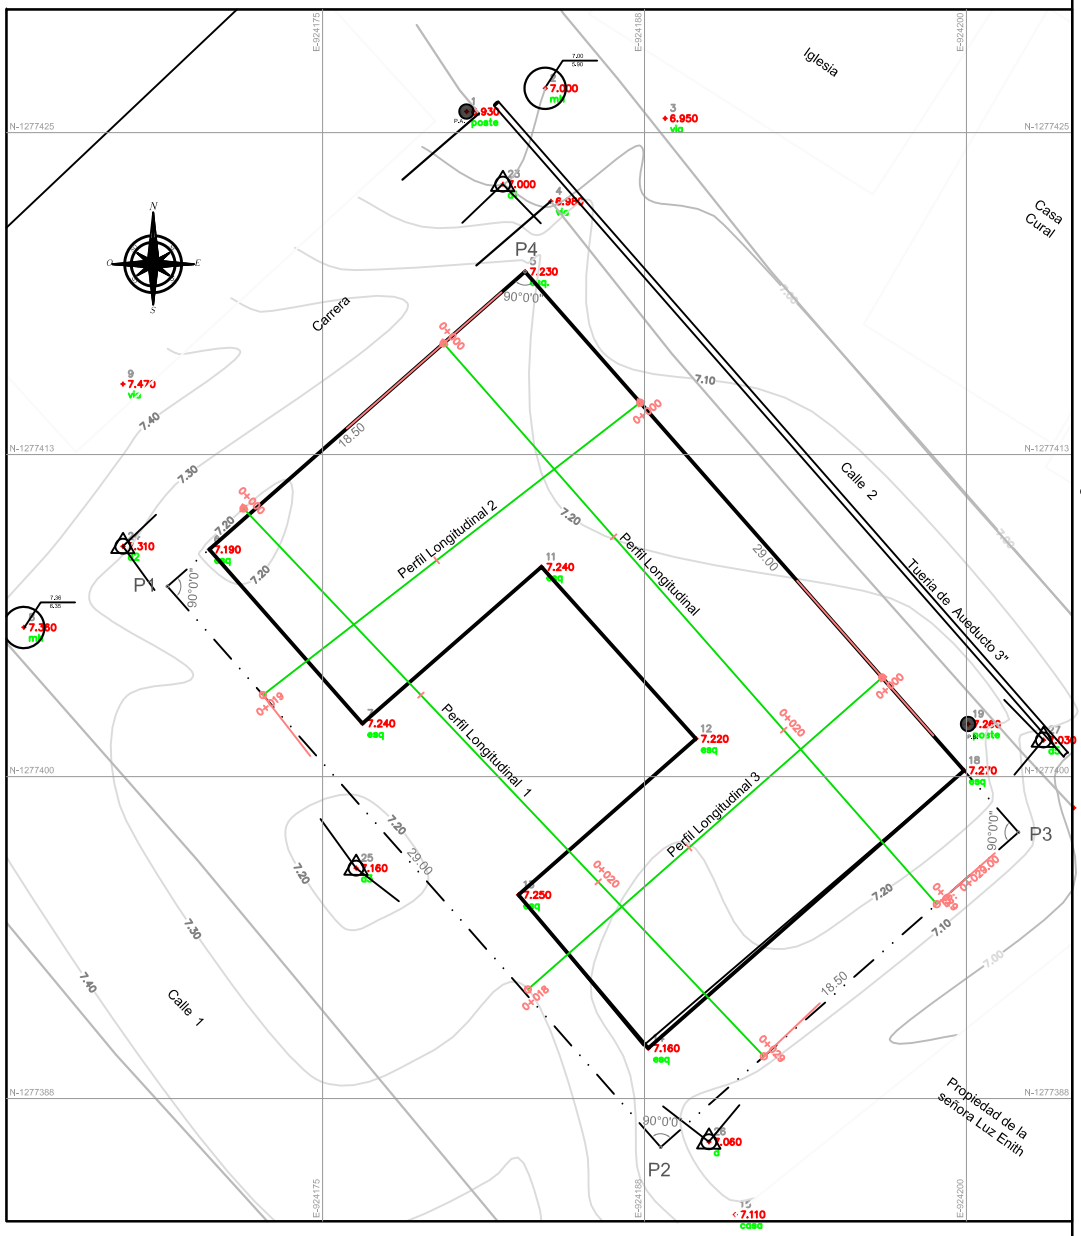


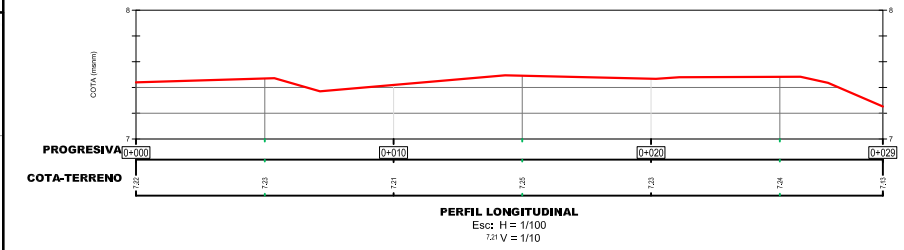


PERFIL LONGITUDINAL
Esc: H = 1/100
V = 1/10

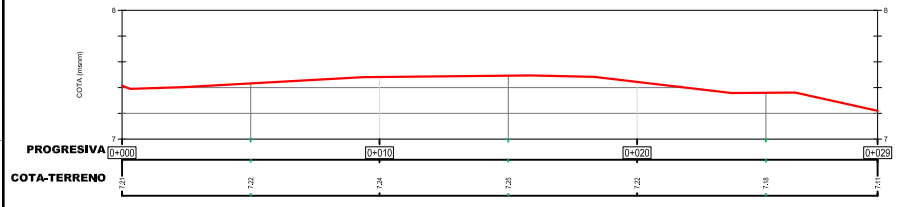

PERFIL LONGITUDINAL (1)
Esc: H = 1/100
V = 1/10

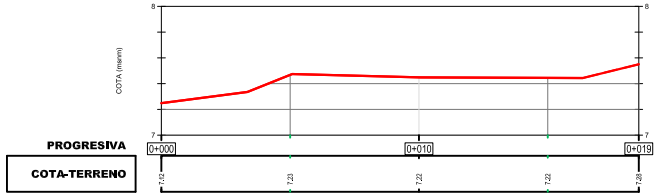

PERFIL LONGITUDINAL (3)
Esc: H = 1/100
V = 1/10

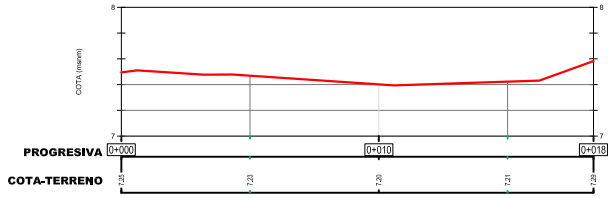

PERFIL LONGITUDINAL (4)
Esc: H = 1/100
V = 1/10

DEPARTAMENTO DEL CHOCO **MUNICIPIO DE JURADÓ**	CONTIENE: LEVANTAMIENTO TOPOGRÁFICO de Terreno para casa de la cultura		AREA: 535.50 m²	UBICACIÓN: Jurado (cabecera municipal)	LEVANTO Y CALCULO: RUBEN PAZ P.	ESCALA: 1 / 125	FECHA: Agosto, de 2024	PLANO: 2/2
			PERIMETRO: 95.00 m	PROPIETARIO: Municipio de Jurado	DIBUJO: Ruben Paz Palacios			