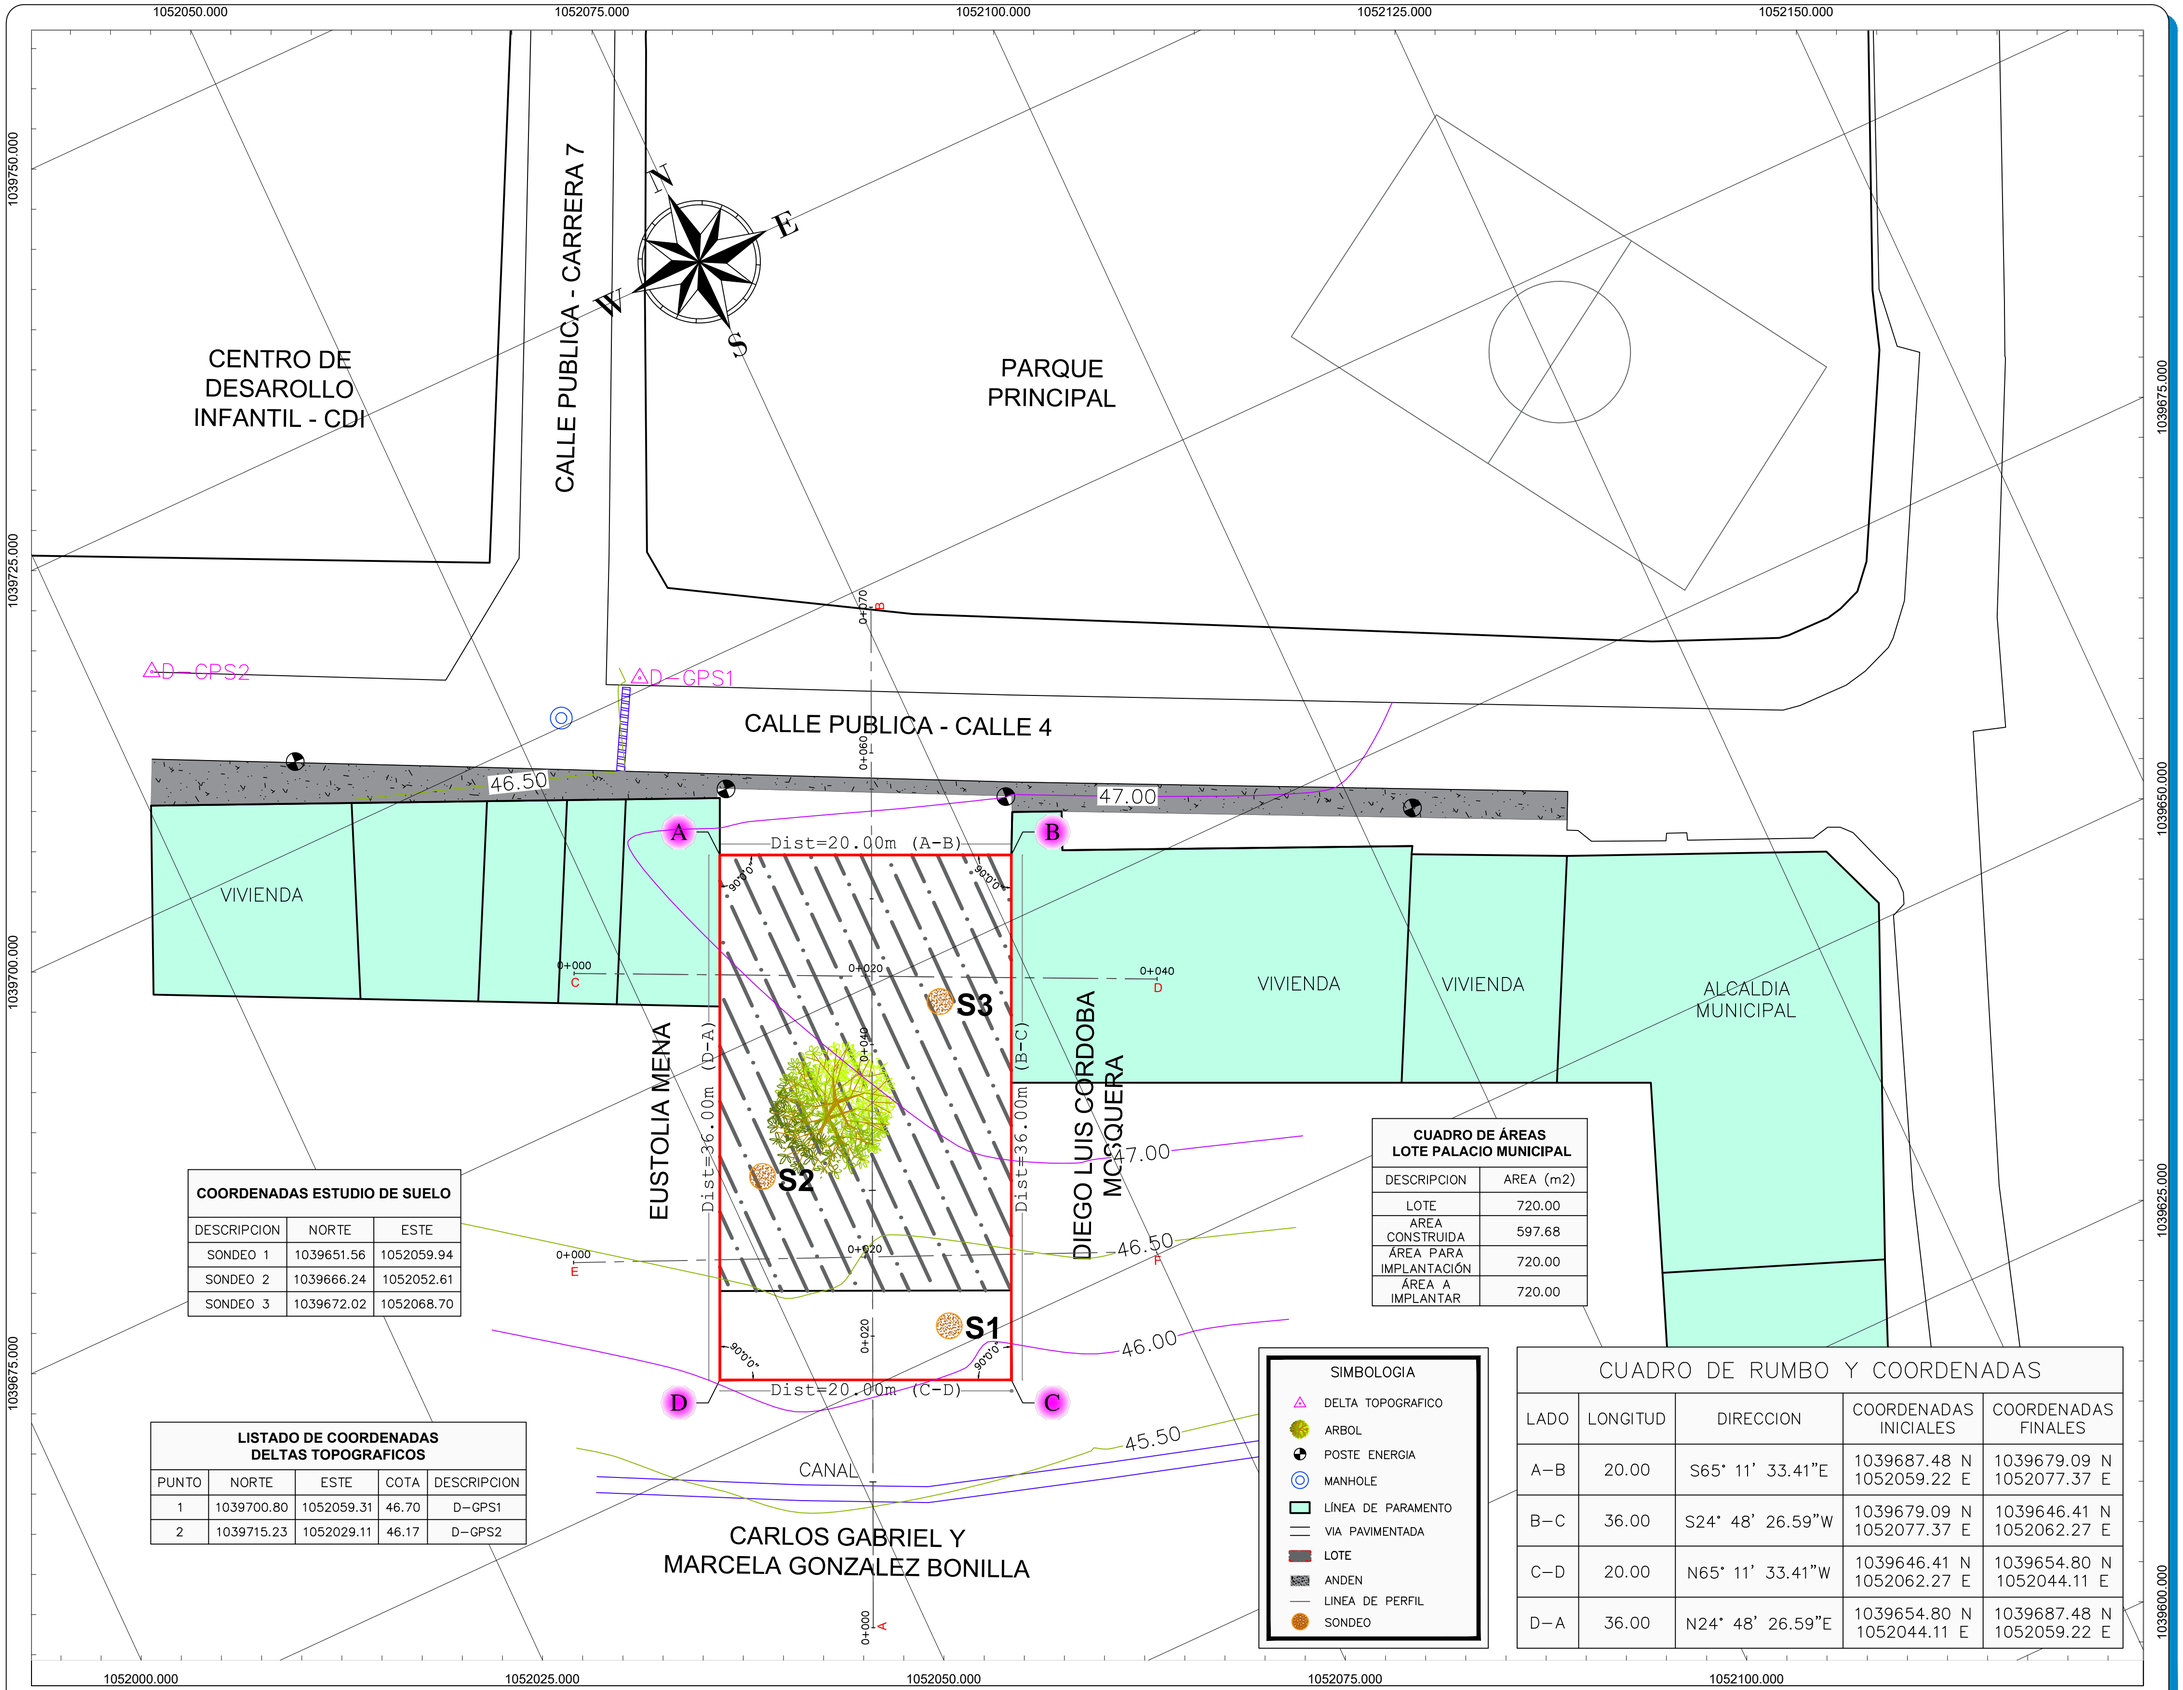


COORDENADAS ESTUDIO DE SUELO

DESCRIPCION	NORTE	ESTE
SONDEO 1	1039651.56	1052059.94
SONDEO 2	1039666.24	1052052.61
SONDEO 3	1039672.02	1052068.70

CUADRO DE ÁREAS LOTE PALACIO MUNICIPAL

DESCRIPCION	AREA (m2)
LOTE	720.00
AREA CONSTRUIDA	597.68
ÁREA PARA IMPLANTACIÓN	720.00
ÁREA A IMPLANTAR	720.00

LISTADO DE COORDENADAS DELTAS TOPOGRAFICOS

PUNTO	NORTE	ESTE	COTA	DESCRIPCION
1	1039700.80	1052059.31	46.70	D-GPS1
2	1039715.23	1052029.11	46.17	D-GPS2

SIMBOLOGIA

- DELTA TOPOGRAFICO
- ARBOL
- POSTE ENERGIA
- MANHOLE
- LÍNEA DE PARAMENTO
- VIA PAVIMENTADA
- LOTE
- ANDEN
- LINEA DE PERFIL
- SONDEO

CUADRO DE RUMBO Y COORDENADAS

LADO	LONGITUD	DIRECCION	COORDENADAS INICIALES	COORDENADAS FINALES
A-B	20.00	S65° 11' 33.41"E	1039687.48 N 1052059.22 E	1039679.09 N 1052077.37 E
B-C	36.00	S24° 48' 26.59"W	1039679.09 N 1052077.37 E	1039646.41 N 1052062.27 E
C-D	20.00	N65° 11' 33.41"W	1039646.41 N 1052062.27 E	1039654.80 N 1052044.11 E
D-A	36.00	N24° 48' 26.59"E	1039654.80 N 1052044.11 E	1039687.48 N 1052059.22 E

ALCALDIA MUNICIPAL DE NOVITA

Proyecto:

CONSTRUCCION CASA DE LAS ARTES Y LOS SABERES DEL MUNICIPIO DE NOVITA - CHOCÓ..

Contenido:

LEVANTAMIENTO TOPOGRÁFICO
PLANTA GENERAL

LOTE DE TERRENO
UBICADO EN EL MUNICIPIO DE NOVITA, ZONA URBANA, BARRIO EL ROSARIO

MATRICULA INMOBILIARIA
No. 184-00013564

Plano de Referencia :



Escala:

PLANTA:
1: 250

Sistema de referencia :

Sistema de Coordenadas
Planas Gauss - Kruger
MAGNA SIRGAS OESTE
Proyección:Transversa Mercator
Datum: GRS 1984
Falso Este: 1.000.000,000
False Norte: 1.000.000,000
Longitud del Centro: -76,520562
Latitud del Centro: 3,4418833
Plano de Proyección: 1.000

Elaboró:

Jadier Asprilla L.

Nombre: **JADIER ASPRILLA**
Licencia: **76335–320305 VLL**
Contacto: **Cel. 3147614902**


Revisó:

SECRETARIO DE PLANEACIÓN MUNICIPAL


Fecha: MAYO/2024

Plano No: 1 / 2


PERFIL A–B

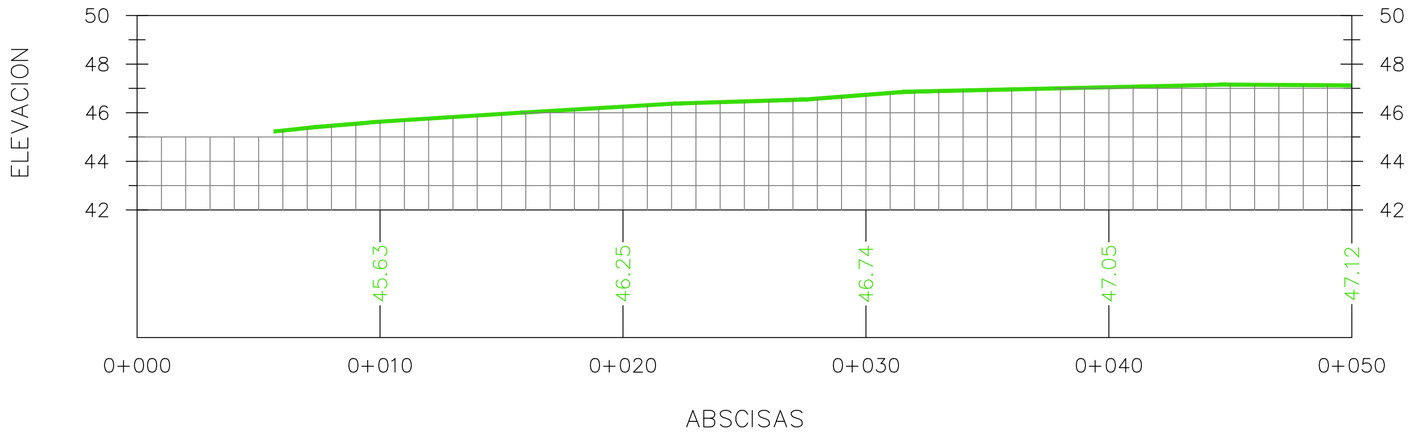

PERFIL C–D

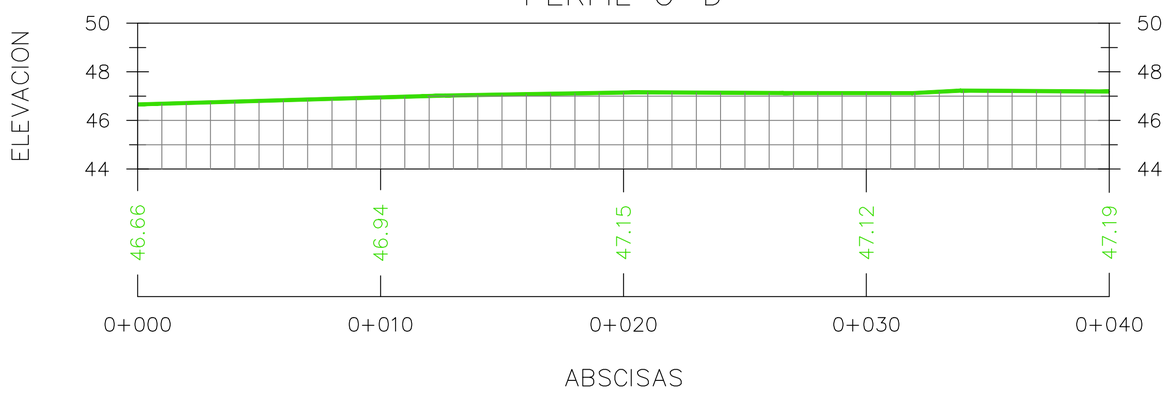

PERFIL E–F

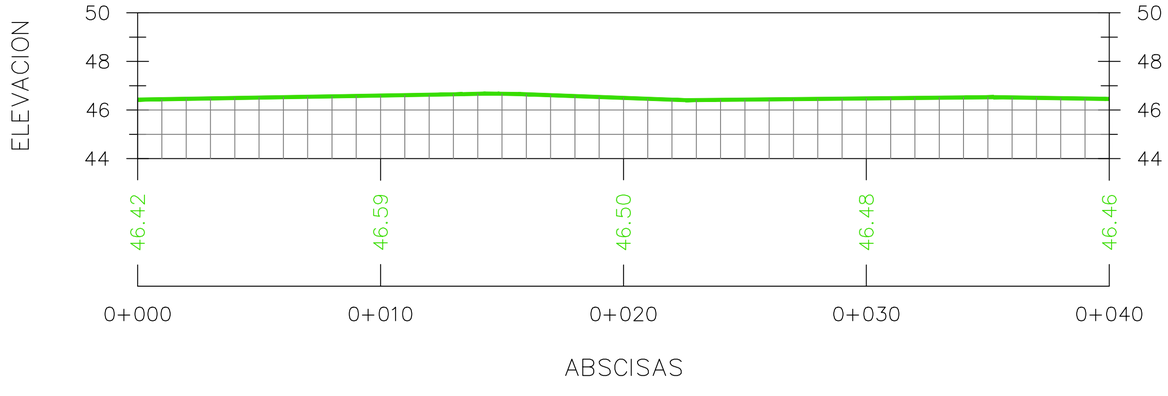

ALCALDIA MUNICIPAL DE NOVITA

Proyecto:

CONSTRUCCION CASA DE LAS ARTES Y LOS SABERES DEL MUNICIPIO DE NOVITA - CHOCÓ..

Contenido:

LEVANTAMIENTO TOPOGRÁFICO
PERFILES

LOTE DE TERRENO
UBICADO EN EL MUNICIPIO DE NOVITA, ZONA URBANA, BARRIO EL ROSARIO

MATRICULA INMOBILIARIA
No. 184-00013564

Plano de Referencia :



Escala:

PERFIL:
H 1:150
V 1:150

Sistema de referencia :

Sistema de Coordenadas
Planas Gauss - Kruger
MAGNA SIRGAS OESTE
Proyección:Transversa Mercator
Datum: GRS 1984
Falso Este: 1.000.000,000
False Norte: 1.000.000,000
Longitud del Centro: -76,520562
Latitud del Centro: 3,4418833
Plano de Proyección: 1.000

Elaboró:

Jadier Asprilla L.

Nombre: **JADIER ASPRILLA**
Licencia: **76335–320305 VLL**
Contacto: **Cel. 3147614902**

Revisó:

SECRETARIO DE PLANEACIÓN MUNICIPAL

Fecha:	**Plano No:**
MAYO/2024	**2** / 2