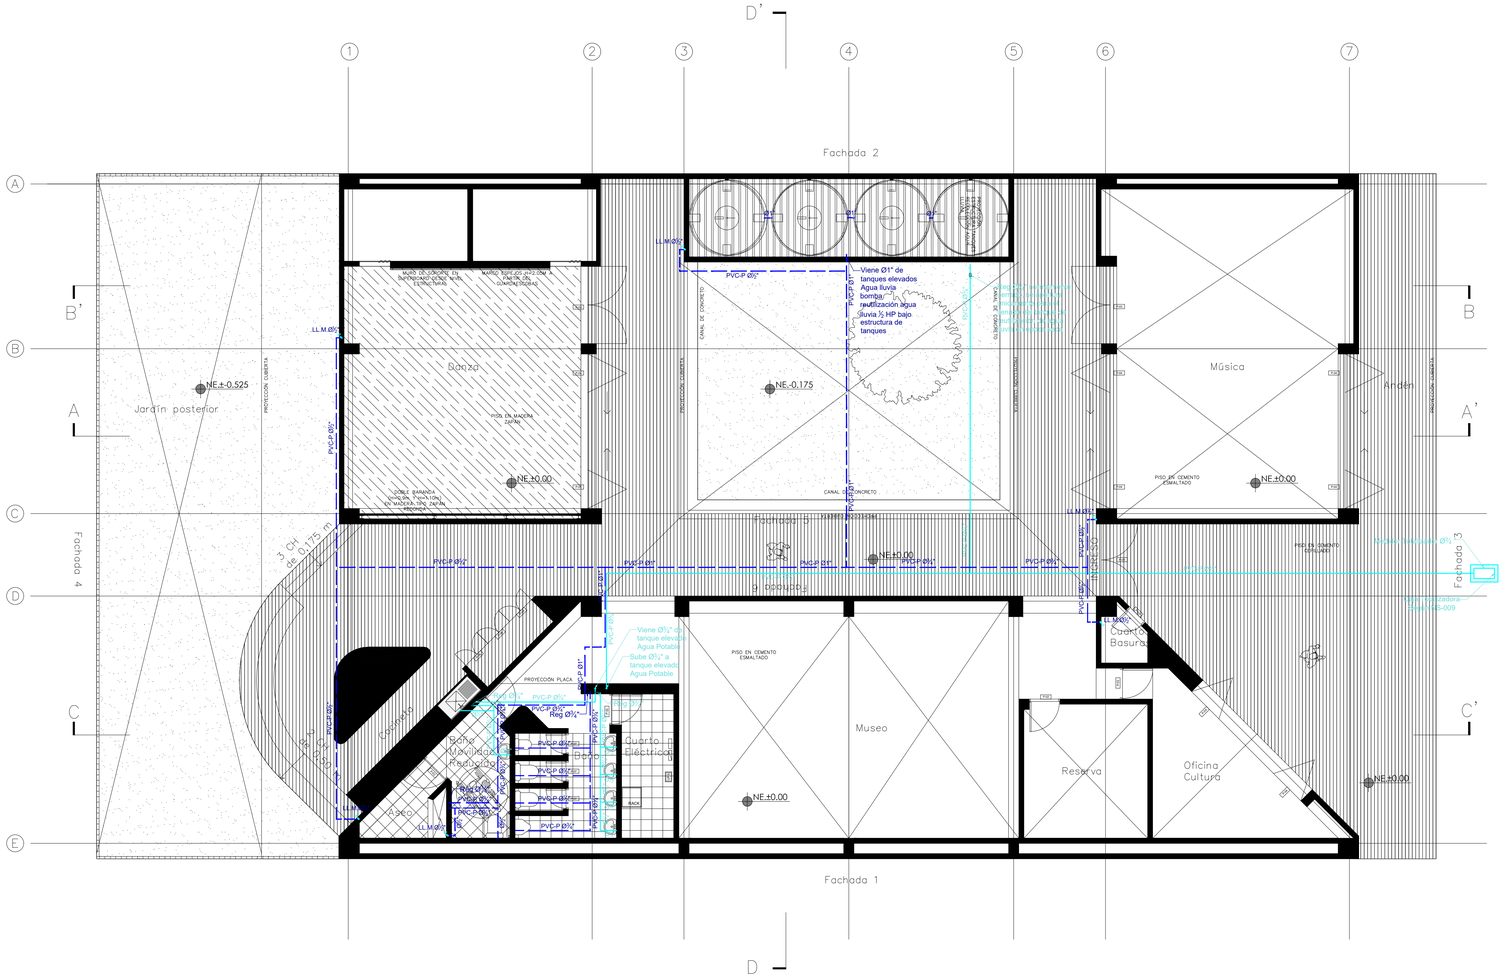

D'
1
2
3
4
5
6
7
A
B
C
D
E
B'
A'
C'
Fachada 2
Fachada 1
Fachada 3
Fachada 4
Fachada 5
Fachada 6
Banda
Jardín posterior
Música
Ambiente
Museo
Reserva
Oficina Cultura
Cuarto Basura
Cuarto de eléctrico
Baños Unisex Personal
Baños Unisex Público
Aseo
Vestier
Vestier
Vestier