LOCALIZACION DEL DEPARTAMENTO
DE CALDAS EN COLOMBIA

LOCALIZACION DEL MUNICIPIO DE PALESTINA
EN EL DEPARTAMENTO DE CALDAS

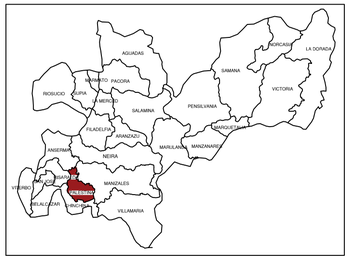

GEOREFERENCIACION
MAGNA-SIRGAS / CTM 12-ORIGEN NACIONAL DEPARTAMENTO DE CALDAS MUNICIPIO DE PALESTINA

CONVENCIONES

- CONSTRUCCIONES
- CUNETA
- CAMARA
- CAÑO, QUEBRADA, RIO
- CURVAS DE NIVEL
- HIDRANTE
- CERCO
- D-1 DELTA DE LA POLIGONAL
- POSTE O TORRE ENERGIA
- VIA
- ARBOL

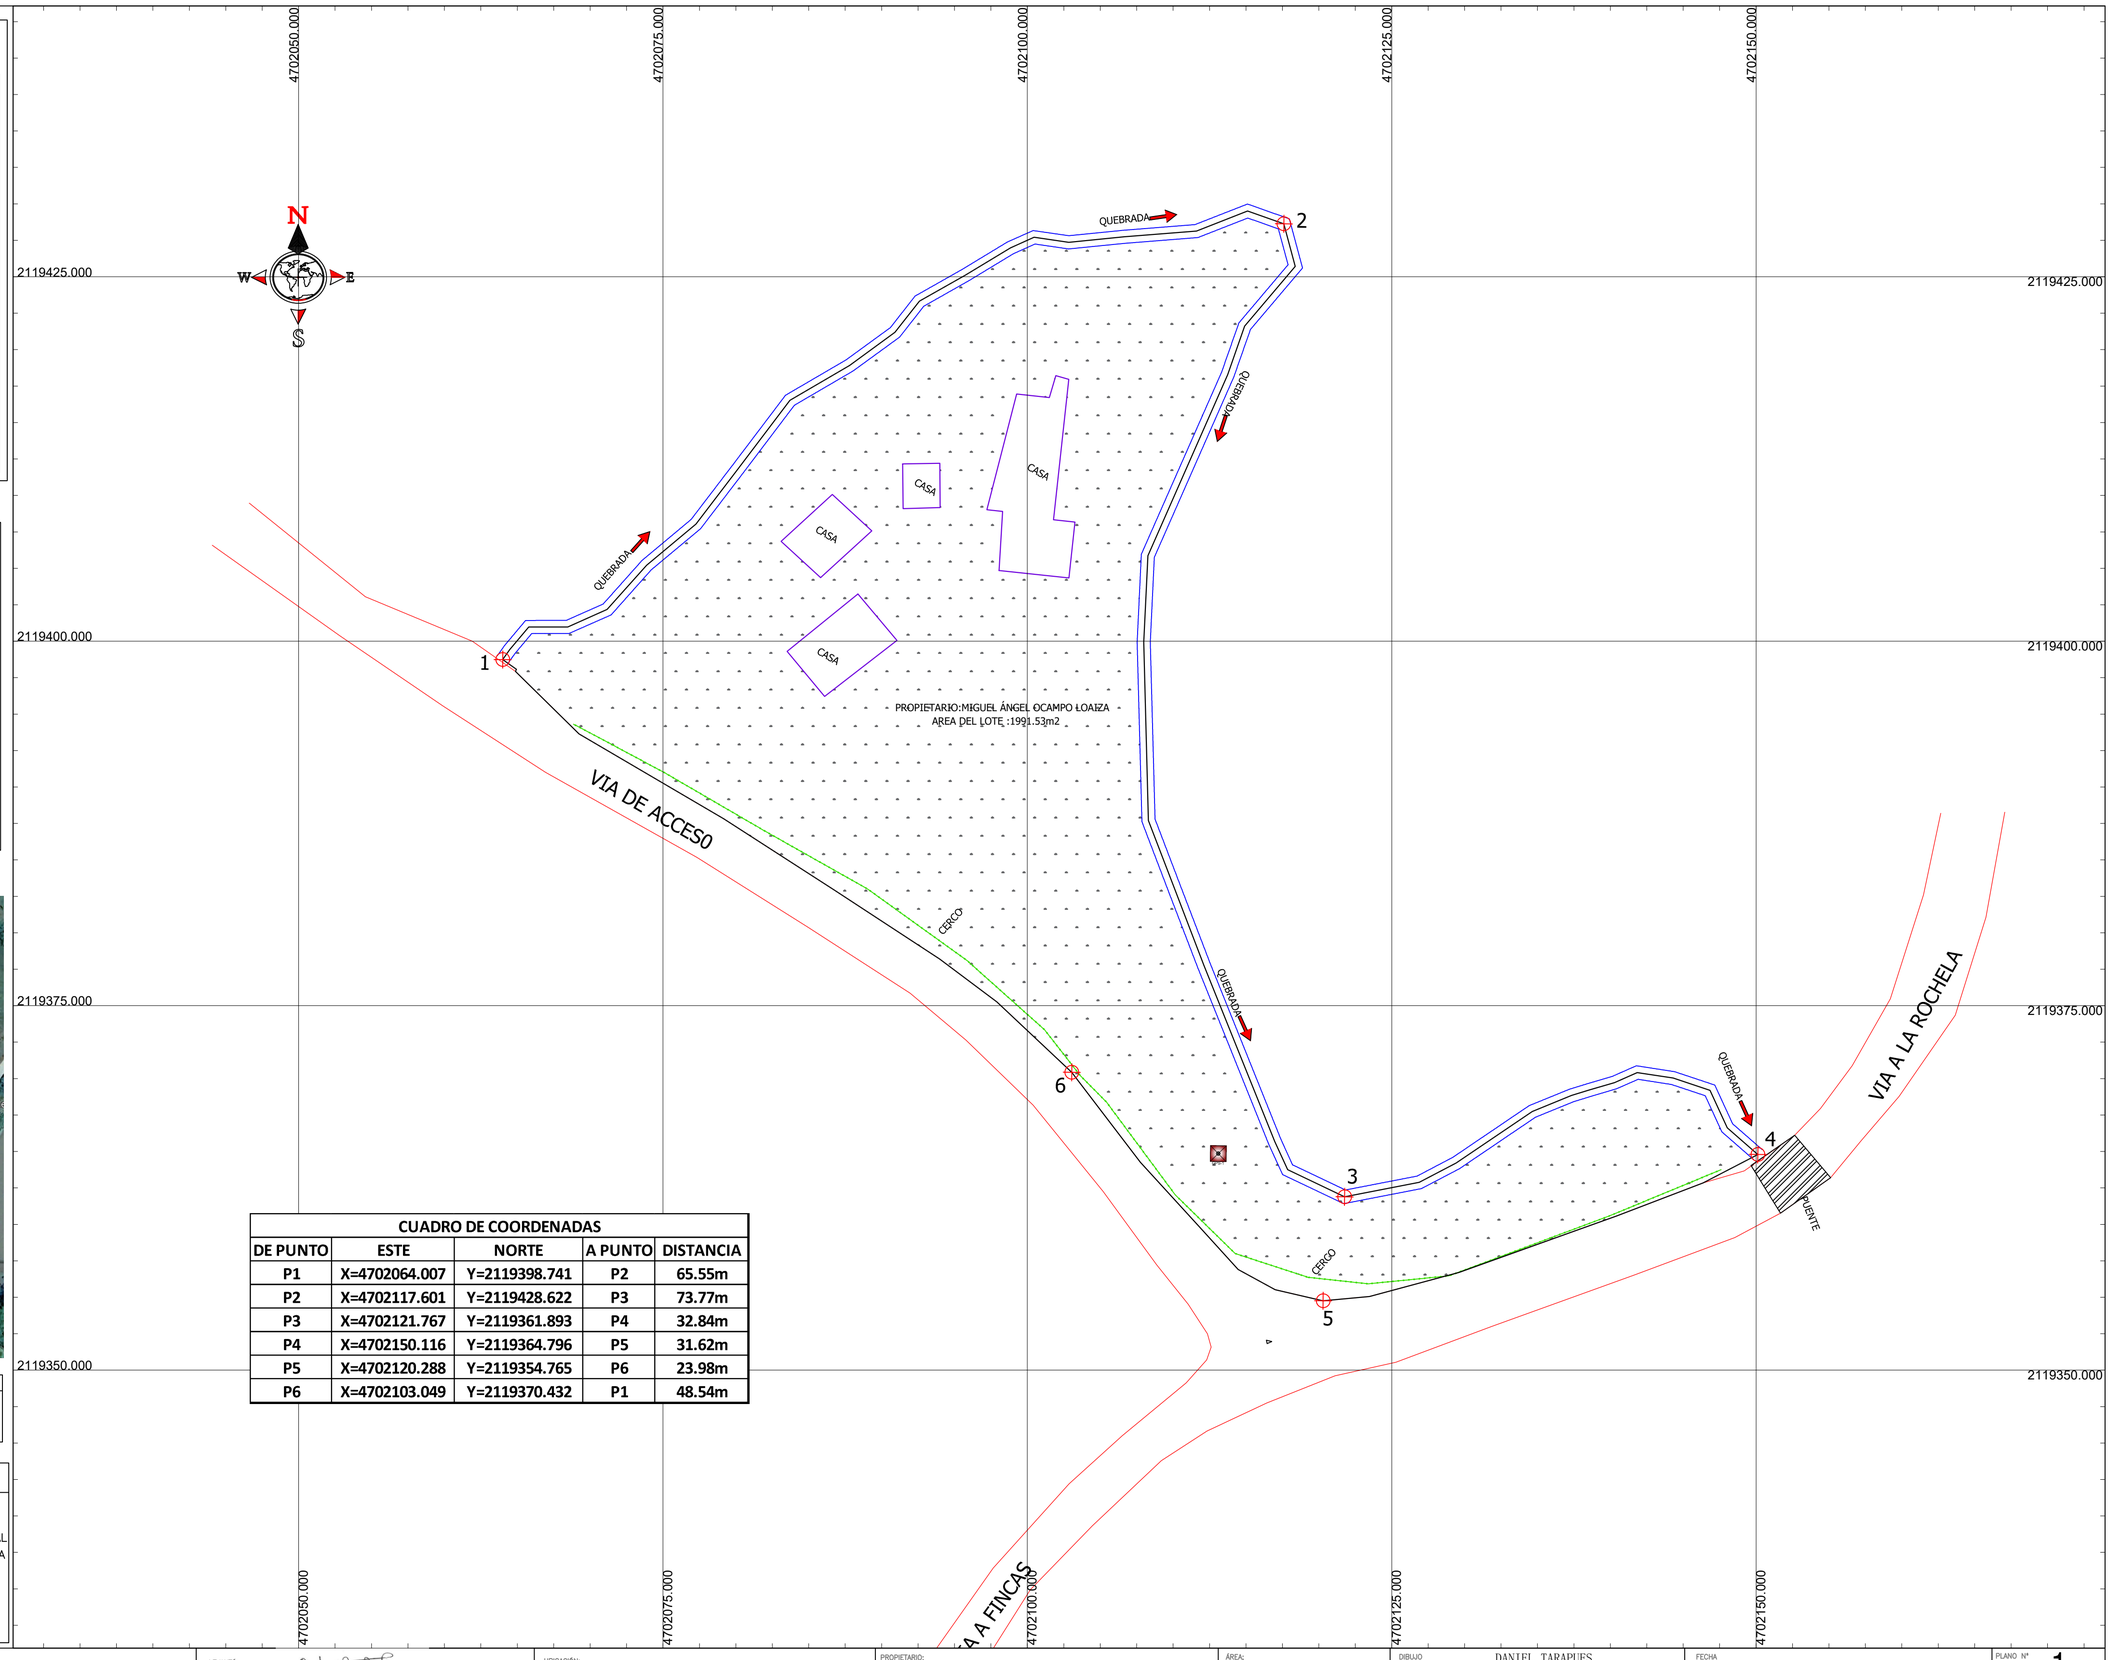

CUADRO DE COORDENADAS				
DE PUNTO	ESTE	NORTE	A PUNTO	DISTANCIA
P1	X=4702064.007	Y=2119398.741	P2	65.55m
P2	X=4702117.601	Y=2119428.622	P3	73.77m
P3	X=4702121.767	Y=2119361.893	P4	32.84m
P4	X=4702150.116	Y=2119364.796	P5	31.62m
P5	X=4702120.288	Y=2119354.765	P6	23.98m
P6	X=4702103.049	Y=2119370.432	P1	48.54m

Cll 38A No.34-10
B. Villa Carmenza
Tel: 8882097
Cel: 311-7469725
TOPOMANIZALES

LEVANTAMIENTO TOPOGRÁFICO
PLANIMÉTRICO

LEVANTÓ:
JOSE DAVID PASTRANA SALAZAR
TOPOGRAFO LIC. PROF. 01-11110 UNI.QUINDIO
POSTGRADO EN SISTEMAS INFO TOPOGRAFICA.

UBICACIÓN:
SECTOR LA ROCHELA
MUNICIPIO DE MANIZALES
DEPARTAMENTO DE CALDAS

PROPIETARIO:
PROPIETARIO:MIGUEL ÁNGEL OCAMPO LOAIZA

ÁREA:
INDICADA

OBSERVACION

DIBUJO
DANIEL TARAPUES
DIBUJANTE TOPOGRAFICO
EXPERTO EN AutoCAD Civil 3D

NOTA: LA INFORMACION DIGITAL SERA GUARDADA
POR DOS AÑOS DESPUES DE ELABORADO EL TRABAJO

FECHA
MANIZALES, JUNIO DE 2025

ESCALA
1_____250

PLANO N° 1
DE 1
ARCHIVO
LEV-TOP-LOTE ROCHELA.DWG