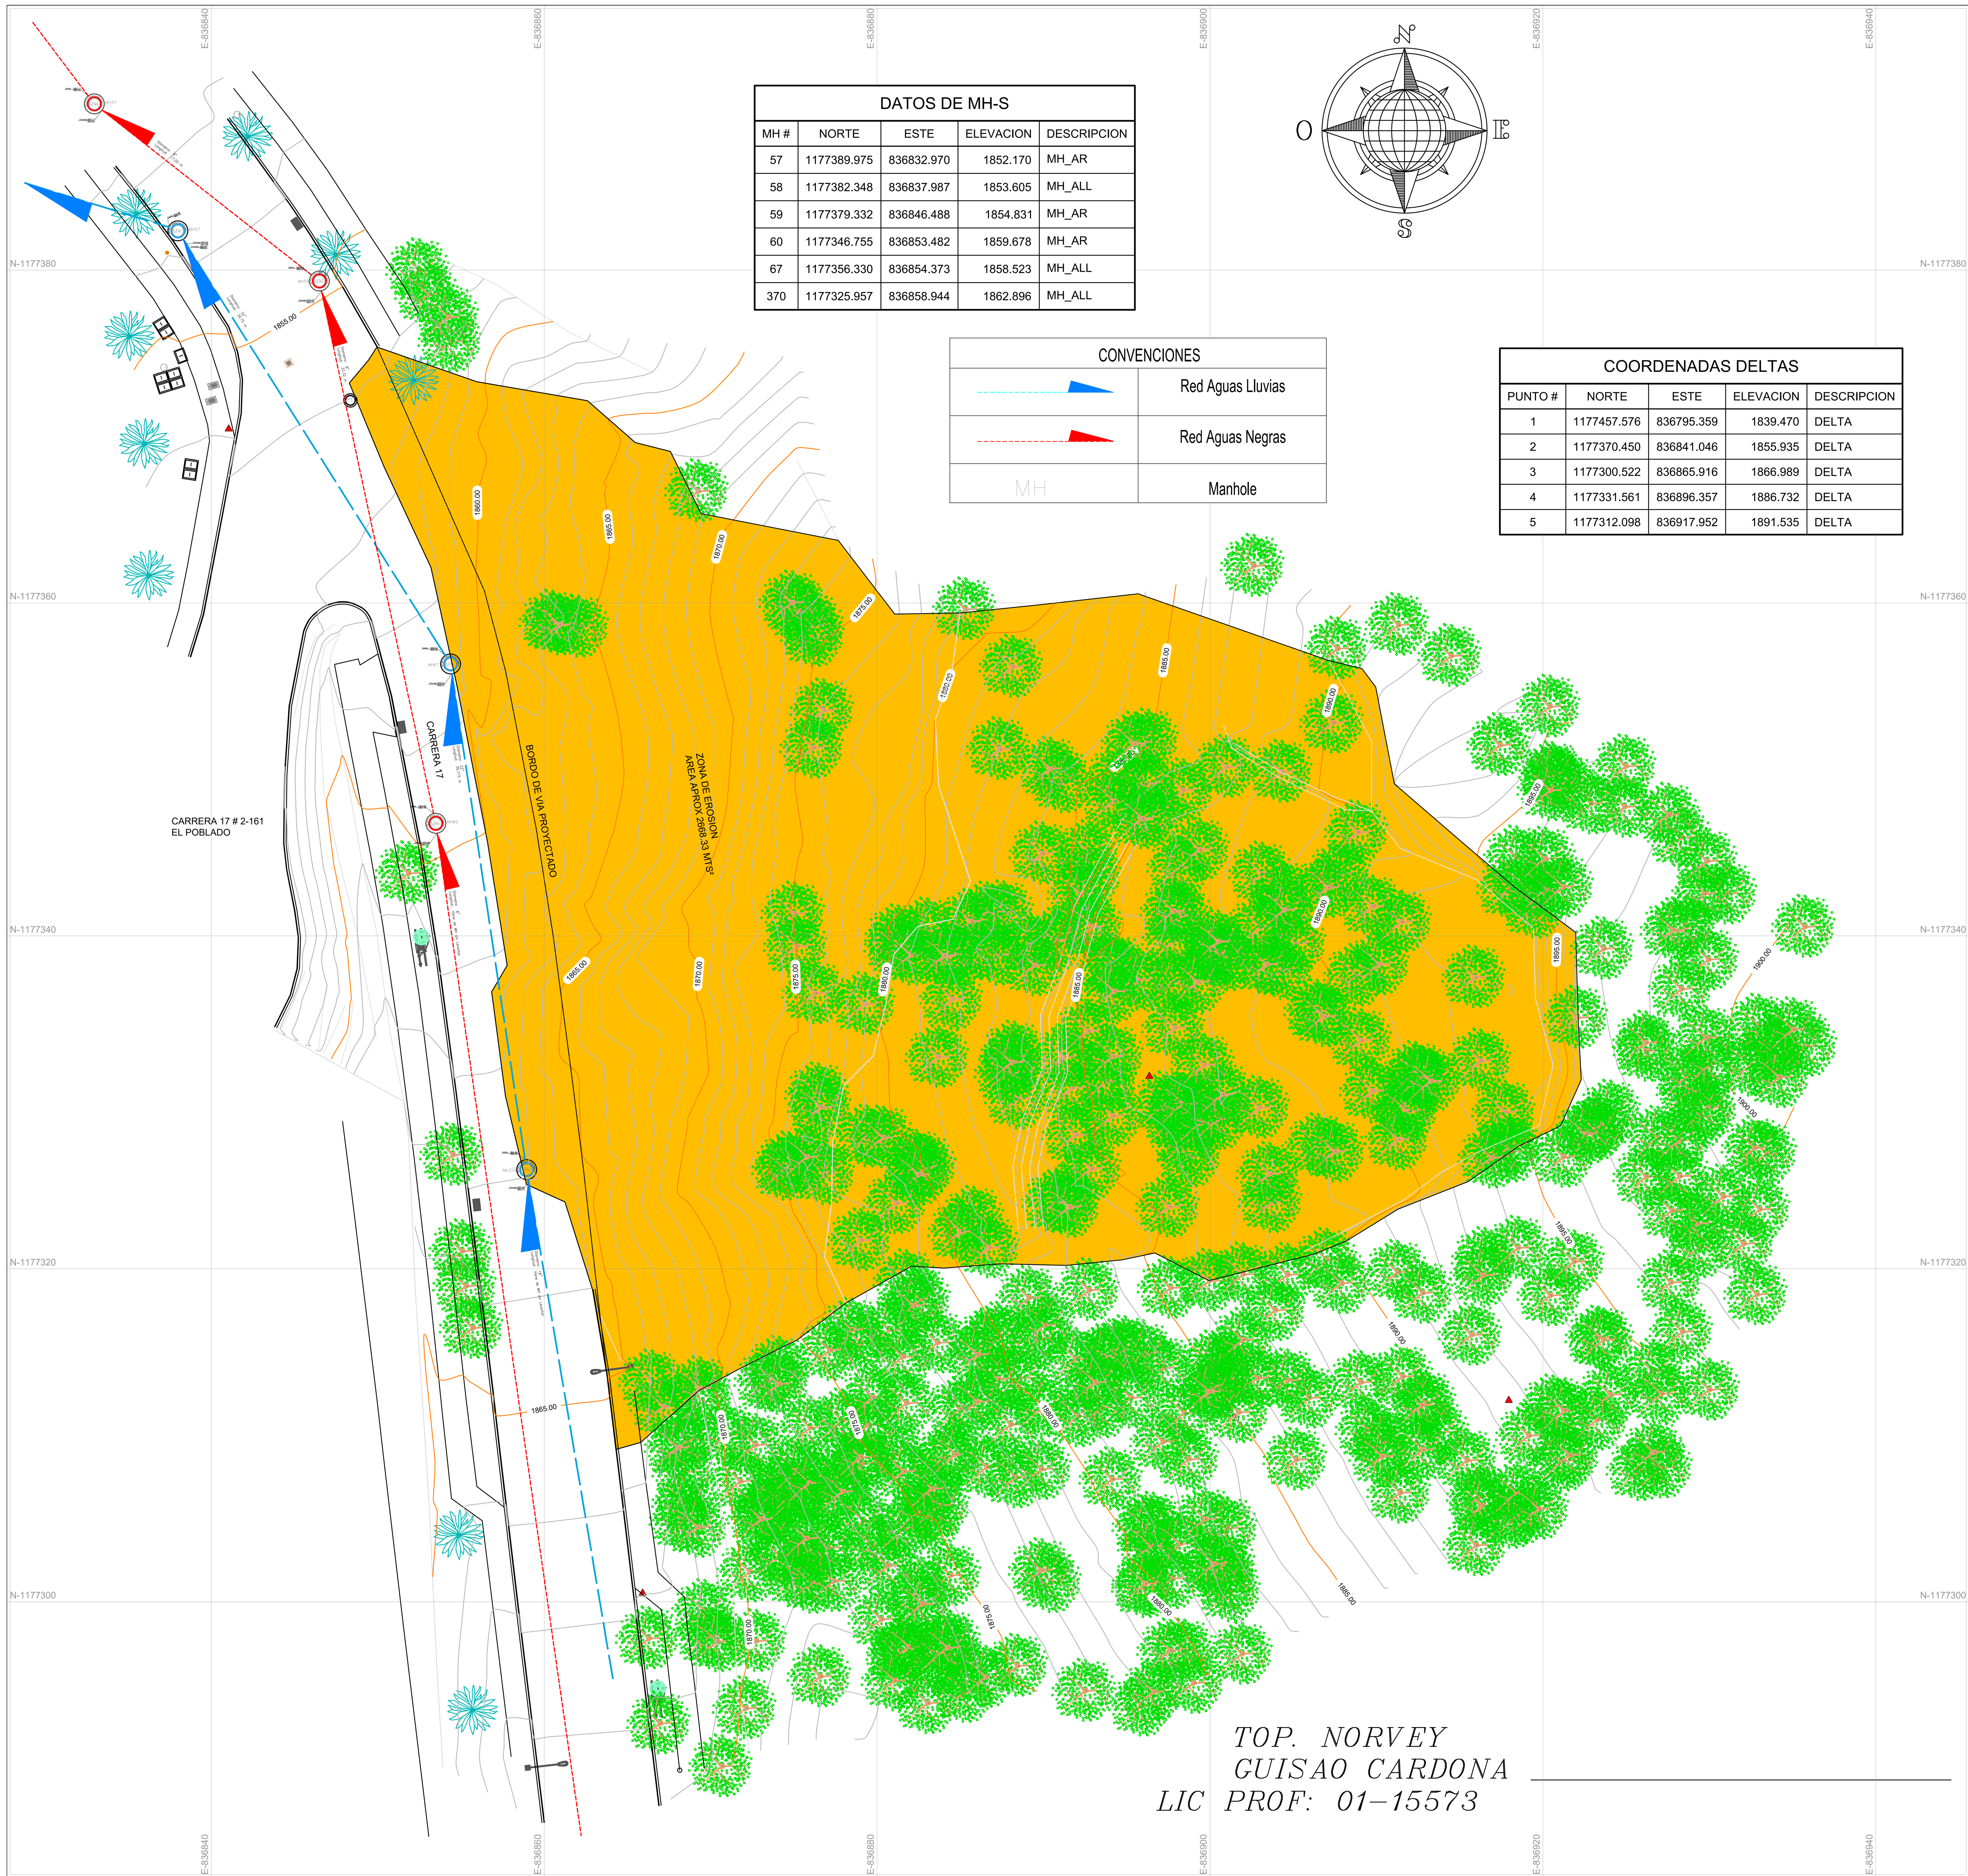


DATOS DE MH-S				
MH #	NORTE	ESTE	ELEVACION	DESCRIPCION
57	1177389.975	836832.970	1852.170	MH_AR
58	1177382.348	836837.987	1853.605	MH_ALL
59	1177379.332	836846.488	1854.831	MH_AR
60	1177346.755	836853.482	1859.678	MH_AR
67	1177356.330	836854.373	1858.523	MH_ALL
370	1177325.957	836858.944	1862.896	MH_ALL

CONVENCIONES	
	Red Aguas Lluvias
	Red Aguas Negras
MH	Manhole

COORDENADAS DELTAS				
PUNTO #	NORTE	ESTE	ELEVACION	DESCRIPCION
1	1177457.576	836795.359	1839.470	DELTA
2	1177370.450	836841.046	1855.935	DELTA
3	1177300.522	836865.916	1866.989	DELTA
4	1177331.561	836896.357	1886.732	DELTA
5	1177312.098	836917.952	1891.535	DELTA

CUADROS DE ARBOLES				
NUMERO	NORTE	ESTE	ELEVACION	DESCRIPCION
20	1177388.030	836842.196	1853.492	PALMA
21	1177383.394	836835.496	1853.341	PALMA
22	1177380.927	836847.481	1854.975	PALMA
23	1177373.379	836852.165	1856.409	PALMA
24	1177376.036	836835.086	1854.659	PALMA
25	1177369.568	836835.987	1855.753	PALMA
26	1177361.662	836836.250	1856.503	PALMA
63	1177326.860	836854.504	1863.068	ARBOL
65	1177343.776	836851.833	1860.722	ARBOL
190	1177353.552	836876.751	1876.072	ARBOL
195	1177341.353	836875.014	1875.194	ARBOL
196	1177339.381	836875.166	1875.024	ARBOL
197	1177336.567	836876.270	1876.423	ARBOL
206	1177330.495	836876.433	1876.910	ARBOL
207	1177326.350	836874.673	1875.961	ARBOL
217	1177314.076	836874.088	1873.967	ARBOL
218	1177313.255	836873.380	1872.751	ARBOL
231	1177358.579	836862.046	1864.366	ARBOL
232	1177358.883	836860.479	1862.653	ARBOL
307	1177297.810	836866.269	1867.516	ARBOL
322	1177305.671	836873.297	1871.175	ARBOL
323	1177302.584	836875.716	1871.558	ARBOL
325	1177297.613	836884.369	1872.504	ARBOL
329	1177301.198	836890.443	1877.320	ARBOL
332	1177308.899	836881.103	1875.576	ARBOL
333	1177307.809	836868.455	1868.744	ARBOL
334	1177311.586	836884.959	1877.887	ARBOL
336	1177301.911	836889.871	1877.138	ARBOL
337	1177315.575	836883.612	1878.570	ARBOL
338	1177319.271	836881.736	1878.390	ARBOL
341	1177312.269	836895.239	1882.604	ARBOL
347	1177333.001	836888.216	1883.864	ARBOL
349	1177332.746	836883.671	1881.316	ARBOL
357	1177295.531	836876.577	1872.801	ARBOL
367	1177316.463	836855.692	1864.469	ARBOL
368	1177304.010	836854.876	1865.561	PALMA
369	1177293.499	836855.698	1866.520	PALMA
371	1177321.072	836855.052	1863.890	ARBOL
372	1177318.975	836855.287	1864.224	ARBOL
373	1177313.247	836866.454	1866.053	ARBOL
374	1177311.750	836867.143	1866.746	ARBOL
375	1177309.734	836868.622	1868.266	ARBOL
376	1177309.278	836867.999	1867.984	ARBOL
377	1177305.978	836868.451	1868.191	ARBOL
378	1177304.906	836868.290	1867.646	ARBOL
379	1177304.503	836869.189	1868.384	ARBOL
380	1177299.454	836869.622	1868.363	ARBOL
381	1177297.979	836869.839	1868.683	ARBOL
382	1177297.631	836870.378	1869.022	ARBOL
383	1177292.706	836866.943	1868.283	ARBOL
384	1177290.130	836870.658	1869.562	ARBOL
385	1177293.613	836872.094	1870.377	ARBOL
386	1177297.652	836872.719	1870.146	ARBOL
387	1177301.813	836872.333	1870.251	ARBOL

CUADROS DE ARBOLES				
NUMERO	NORTE	ESTE	ELEVACION	DESCRIPCION
388	1177302.797	836874.108	1870.860	ARBOL
389	1177301.541	836875.156	1871.097	ARBOL
390	1177301.149	836876.040	1871.345	ARBOL
391	1177301.253	836877.376	1872.023	ARBOL
392	1177303.259	836877.056	1872.032	ARBOL
393	1177306.120	836877.013	1872.692	ARBOL
394	1177303.821	836875.728	1871.740	ARBOL
395	1177305.349	836873.198	1871.027	ARBOL
396	1177305.981	836874.156	1871.670	ARBOL
397	1177304.976	836873.015	1870.874	ARBOL
398	1177307.246	836871.767	1870.563	ARBOL
399	1177310.029	836870.963	1870.176	ARBOL
400	1177309.431	836872.683	1871.659	ARBOL
401	1177312.046	836869.488	1868.820	ARBOL
402	1177312.835	836869.346	1868.218	ARBOL
403	1177310.475	836875.962	1873.480	ARBOL
404	1177313.098	836874.071	1873.390	ARBOL
405	1177306.893	836874.185	1871.681	ARBOL
406	1177306.276	836875.061	1871.893	ARBOL
407	1177306.723	836875.179	1872.166	ARBOL
408	1177307.882	836875.214	1872.452	ARBOL
409	1177307.151	836875.910	1872.498	ARBOL
410	1177307.558	836877.679	1873.446	ARBOL
411	1177306.637	836877.912	1873.198	ARBOL
412	1177304.871	836879.158	1873.310	ARBOL
413	1177303.384	836879.717	1873.126	ARBOL
414	1177302.175	836880.624	1872.845	ARBOL
415	1177298.960	836880.241	1872.130	ARBOL
416	1177296.794	836881.328	1872.415	ARBOL
417	1177297.052	836881.425	1872.464	ARBOL
418	1177297.302	836881.888	1872.517	ARBOL
419	1177296.732	836883.608	1872.575	ARBOL
420	1177295.966	836885.068	1872.650	ARBOL
421	1177294.595	836885.251	1872.782	ARBOL
422	1177297.261	836884.198	1872.496	ARBOL
423	1177295.499	836886.513	1874.460	ARBOL
424	1177293.924	836883.021	1872.610	ARBOL
425	1177295.278	836881.034	1872.473	ARBOL
426	1177296.165	836888.414	1875.212	ARBOL
427	1177294.661	836892.481	1876.468	ARBOL
428	1177293.772	836895.889	1877.830	ARBOL
429	1177294.604	836896.584	1878.145	ARBOL
430	1177295.135	836898.996	1879.456	ARBOL
431	1177297.073	836898.460	1879.630	ARBOL
432	1177296.895	836901.912	1881.419	ARBOL
433	1177297.090	836897.584	1879.223	ARBOL
434	1177300.882	836896.067	1879.786	ARBOL
435	1177301.603	836884.394	1874.769	ARBOL
436	1177300.814	836882.611	1873.125	ARBOL
437	1177299.867	836882.682	1872.969	ARBOL
438	1177304.407	836881.642	1874.377	ARBOL
439	1177304.819	836883.228	1874.851	ARBOL
440	1177305.486	836882.577	1875.150	ARBOL
441	1177305.806	836883.753	1875.675	ARBOL

CUADROS DE ARBOLES				
NUMERO	NORTE	ESTE	ELEVACION	DESCRIPCION
442	1177306.804	836883.280	1875.637	ARBOL
443	1177307.848	836881.575	1875.381	ARBOL
444	1177308.311	836879.090	1874.589	ARBOL
445	1177308.704	836879.004	1874.644	ARBOL
446	1177310.905	836877.881	1874.465	ARBOL
447	1177310.636	836879.467	1875.549	ARBOL
448	1177312.293	836879.719	1876.021	ARBOL
449	1177311.944	836881.748	1876.708	ARBOL
450	1177308.746	836884.134	1876.594	ARBOL
451	1177308.859	836884.695	1876.906	ARBOL
452	1177308.104	836886.563	1877.219	ARBOL
453	1177307.482	836888.308	1877.751	ARBOL
454	1177310.655	836888.014	1878.767	ARBOL
455	1177307.985	836889.848	1878.614	ARBOL
456	1177311.730	836889.972	1879.969	ARBOL
457	1177311.149	836892.042	1880.857	ARBOL
458	1177311.682	836893.501	1881.389	ARBOL
459	1177307.376	836894.108	1880.661	ARBOL
460	1177304.701	836896.560	1880.982	ARBOL
461	1177304.538	836896.091	1880.651	ARBOL
462	1177303.359	836896.429	1880.821	ARBOL
463	1177303.483	836898.172	1881.488	ARBOL
464	1177301.418	836897.699	1880.599	ARBOL
465	1177301.114	836896.103	1879.699	ARBOL
466	1177300.637	836901.196	1882.293	ARBOL
467	1177301.415	836900.967	1882.320	ARBOL
468	1177302.279	836900.875	1882.608	ARBOL
469	1177302.286	836900.233	1882.070	ARBOL
470	1177304.432	836901.020	1883.398	ARBOL
471	1177304.978	836899.688	1882.731	ARBOL
472	1177308.574	836898.706	1882.649	ARBOL
473	1177309.624	836897.164	1882.328	ARBOL
474	1177311.349	836898.445	1883.715	ARBOL
475	1177314.058	836897.160	1883.839	ARBOL
476	1177314.918	836896.000	1883.639	ARBOL
477	1177315.304	836894.864	1883.033	ARBOL
478	1177315.047	836894.309	1882.706	ARBOL
479	1177314.764	836893.591	1882.324	ARBOL
480	1177314.592	836891.936	1881.519	ARBOL
481	1177313.195	836893.072	1881.638	ARBOL
482	1177315.837	836889.768	1881.168	ARBOL
483	1177316.641	836890.050	1881.247	ARBOL
484	1177318.274	836889.107	1881.322	ARBOL
486	1177318.736	836892.721	1883.107	ARBOL
487	1177318.869	836897.615	1885.390	ARBOL
488	1177323.746	836897.522	1885.546	ARBOL
489	1177326.767	836898.832	1886.485	ARBOL
490	1177327.599	836898.503	1886.320	ARBOL
491	1177328.999	836897.869	1886.264	ARBOL
492	1177329.953	836897.327	1886.203	ARBOL
493	1177329.902	836898.142	1886.552	ARBOL
494	1177329.913	836898.389	1886.592	ARBOL
495	1177328.779	836899.427	1887.196	ARBOL
496	1177329.031	836900.534	1887.916	ARBOL

CUADROS DE ARBOLES				
NUMERO	NORTE	ESTE	ELEVACION	DESCRIPCION
497	1177330.492	836900.744	1888.062	ARBOL
498	1177332.252	836899.633	1887.647	ARBOL
499	1177334.489	836897.870	1887.145	ARBOL
500	1177337.275	836897.804	1887.440	ARBOL
501	1177339.754	836897.884	1887.634	ARBOL
502	1177341.246	836898.271	1887.569	ARBOL
503	1177341.495	836897.778	1887.390	ARBOL
504	1177344.138	836898.184	1887.294	ARBOL
505	1177345.195	836899.341	1887.562	ARBOL
506	1177348.762	836898.368	1886.652	ARBOL
507	1177350.162	836900.965	1886.534	ARBOL
508	1177347.348	836896.653	1886.792	ARBOL
509	1177349.151	836896.105	1885.786	ARBOL
510	1177349.540	836894.509	1885.408	ARBOL
511	1177348.125	836894.201	1885.828	ARBOL
512	1177351.750	836896.271	1884.858	ARBOL
513	1177349.240	836891.163	1884.659	ARBOL
514	1177350.060	836890.382	1883.591	ARBOL
515	1177351.227	836887.345	1882.012	ARBOL
516	1177356.168	836888.114	1881.397	ARBOL
517	1177345.042	836892.706	1885.320	ARBOL
518	1177343.618	836892.829	1885.487	ARBOL
519	1177342.501	836892.208	1885.225	ARBOL
520	1177344.957	836889.909	1884.429	ARBOL
521	1177341.428	836887.582	1883.308	ARBOL
522	1177340.648	836892.151	1884.765	ARBOL
523	1177340.577	836892.914	1885.395	ARBOL
524	1177338.150	836893.940	1886.126	ARBOL
525	1177338.176	836894.324	1886.297	ARBOL
526	1177337.381	836895.734	1887.083	ARBOL
527	1177336.681	836894.212	1886.244	ARBOL
528	1177339.764	836890.680	1884.960	ARBOL
529	1177339.478	836889.208	1884.047	ARBOL
530	1177338.247	836889.450	1884.321	ARBOL
531	1177338.879	836887.243	1883.328	ARBOL
532	1177339.192	836885.923	1882.999	ARBOL
533	1177341.365	836886.580	1882.739	ARBOL
534	1177340.901	836885.609	1882.321	ARBOL
535	1177338.906	836884.513	1882.231	ARBOL
536	1177340.402	836883.002	1881.405	ARBOL
537	1177339.983	836881.244	1880.620	ARBOL
538	1177339.349	836881.203	1880.783	ARBOL
539	1177338.866	836882.014	1881.043	ARBOL
540	1177338.829	836884.016	1881.873	ARBOL
541	1177336.216	836884.516	1881.680	ARBOL
542	1177335.916	836879.253	1878.894	ARBOL
543	1177329.712	836876.610	1877.212	ARBOL
544	1177327.955	836879.362	1879.352	ARBOL
545	1177327.895	836880.359	1879.720	ARBOL
546	1177326.497	836882.334	1879.830	ARBOL
547	1177326.160	836882.907	1880.155	ARBOL
548	1177325.673	836882.472	1879.753	ARBOL
549	1177323.955	836881.141	1878.337	ARBOL
550	1177325.705	836876.821	1878.055	ARBOL

CUADROS DE ARBOLES				
NUMERO	NORTE	ESTE	ELEVACION	DESCRIPCION
551	1177325.970	836874.449	1875.913	ARBOL
552	1177326.733	836875.769	1876.465	ARBOL
553	1177321.728	836879.003	1877.436	ARBOL
554	1177323.071	836885.777	1880.861	ARBOL
555	1177322.252	836885.039	1880.345	ARBOL
556	1177321.297	836886.712	1881.159	ARBOL
557	1177324.366	836891.430	1883.584	ARBOL
558	1177324.011	836890.683	1882.746	ARBOL
559	1177323.734	836891.543	1883.063	ARBOL
560	1177316.061	836887.229	1879.937	ARBOL
561	1177315.721	836886.644	1879.709	ARBOL
562	1177313.448	836888.527	1880.212	ARBOL
563	1177313.404	836887.271	1879.633	ARBOL
564	1177312.029	836886.003	1878.709	ARBOL
565	1177314.863	836886.007	1879.304	ARBOL
566	1177318.168	836882.581	1878.528	ARBOL
567	1177317.810	836882.161	1878.293	ARBOL
568	1177316.338	836880.701	1877.794	ARBOL
569	1177314.721	836881.531	1877.693	ARBOL
570	1177315.560	836878.990	1876.561	ARBOL
571	1177316.360	836878.456	1876.105	ARBOL
572	1177315.125	836877.135	1875.437	ARBOL
573	1177326.030	836892.842	1884.751	ARBOL
574	1177328.055	836891.906	1884.470	ARBOL
575	1177329.208	836894.153	1885.514	ARBOL
576	1177330.874	836891.681	1884.465	ARBOL
577	1177332.763	836891.201	1884.252	ARBOL
578	1177330.230	836888.452	1883.581	ARBOL
579	1177334.307	836892.643	1885.180	ARBOL
580	1177331.775	836887.822	1883.294	ARBOL
581	1177332.414	836888.067	1883.405	ARBOL
582	1177331.267	836893.767	1885.614	ARBOL
583	1177332.779	836894.157	1885.829	ARBOL
615	1177351.318	836876.140	1875.860	ARBOL
616	1177358.009	836876.190	1874.666	ARBOL
617	1177358.664	836876.133	1874.298	ARBOL
618	1177359.522	836875.322	1873.930	ARBOL
619	1177360.041	836874.882	1873.511	ARBOL
620	1177359.627	836885.294	1878.996	ARBOL
621	1177366.726	836869.225	1867.976	ARBOL
622	1177358.708	836860.895	1862.812	ARBOL
623	1177379.992	836852.464	1856.556	ARBOL
624	1177378.549	836853.010	1857.016	ARBOL
625	1177375.720	836854.400	1857.804	ARBOL
626	1177377.187	836854.230	1858.714	ARBOL
627	1177319.294	836899.944	1886.327	ARBOL
628	1177319.678	836901.966	1887.552	ARBOL
630	1177319.654	836904.638	1888.637	ARBOL
631	1177317.520	836903.897	1887.585	ARBOL
632	1177320.549	836906.992	1889.582	ARBOL
633	1177319.150	836907.880	1889.459	ARBOL
634	1177319.820	836911.247	1890.747	ARBOL
635	1177324.024	836903.698	1887.785	ARBOL
636	1177325.720	836903.565	1887.869	ARBOL

CUADROS DE ARBOLES				
NUMERO	NORTE	ESTE	ELEVACION	DESCRIPCION
637	1177327.439	836906.474	1888.704	ARBOL
638	1177327.062	836907.477	1889.055	ARBOL
639	1177329.935	836911.731	1890.933	ARBOL
640	1177330.695	836909.767	1890.160	ARBOL
641	1177333.743	836909.066	1890.183	ARBOL
642	1177337.613	836908.804	1890.462	ARBOL
643	1177338.308	836910.144	1891.122	ARBOL
644	1177340.859	836911.488	1891.959	ARBOL
645	1177337.523	836915.911	1892.022	ARBOL
646	1177341.775	836909.739	1891.270	ARBOL
647	1177343.781	836907.798	1890.479	ARBOL
648	1177342.933	836907.073	1889.954	ARBOL
649	1177339.569	836905.131	1889.705	ARBOL
650	1177338.005	836904.328	1889.215	ARBOL
651	1177338.308	836903.377	1889.025	ARBOL
652	1177340.523	836903.018	1888.477	ARBOL
653	1177338.544	836901.125	1888.313	ARBOL
654	1177338.864	836900.656	1888.065	ARBOL
655	1177338.993	836900.193	1887.696	ARBOL
656	1177339.668	836900.461	1887.861	ARBOL
657	1177337.240	836899.225	1888.104	ARBOL
658	1177343.757	836903.102	1888.457	ARBOL
659	1177342.605	836904.409	1889.315	ARBOL
660	1177341.577	836904.444	1889.260	ARBOL
661	1177346.229	836908.859	1890.125	ARBOL
662	1177349.867	836904.297	1889.144	ARBOL
663	1177352.823	836907.383	1890.170	ARBOL
664	1177357.267	836907.645	1890.398	ARBOL
665	1177362.241	836902.615	1887.540	ARBOL
734	1177329.681	836902.949	1887.562	ARBOL
735	1177335.510	836906.412	1889.965	ARBOL
736	1177335.177	836906.839	1889.842	ARBOL
737	1177329.471	836911.830	1890.667	ARBOL
738	1177327.784	836911.277	1890.043	ARBOL
739	1177331.775	836912.318	1891.098	ARBOL
740	1177331.547	836912.670	1891.238	ARBOL
741	1177331.290	836913.250	1891.206	ARBOL
742	1177329.437	836917.707	1892.709	ARBOL
743	1177332.515	836916.245	1892.422	ARBOL
744	1177312.266	836905.941	1887.038	ARBOL
745	1177313.306	836904.630	1886.769	ARBOL
746	1177313.457	836902.830	1886.011	ARBOL
747	1177311.394	836901.696	1885.171	ARBOL
748	1177314.450	836901.247	1885.598	ARBOL
749	1177314.388	836900.113	1885.258	ARBOL
750	1177315.749	836901.953	1886.413	ARBOL
751	1177313.389	836900.768	1885.360	ARBOL
752	1177312.888	836900.349	1884.522	ARBOL
753	1177312.642	836899.932	1884.740	ARBOL
754	1177316.050	836915.700	1891.883	ARBOL
755	1177318.567	836912.760	1891.264	ARBOL
756	1177320.599	836916.487	1893.319	ARBOL
757	1177319.624	836916.395	1892.968	ARBOL
758	1177321.275	836918.485	1894.004	ARBOL

CUADROS DE ARBOLES				
NUMERO	NORTE	ESTE	ELEVACION	DESCRIPCION
759	1177318.415	836920.433	1894.132	ARBOL
760	1177320.448	836921.860	1894.877	ARBOL
761	1177315.877	836923.318	1894.341	ARBOL
762	1177315.755	836923.630	1894.547	ARBOL
763	1177319.199	836927.669	1896.346	ARBOL
764	1177321.298	836929.375	1898.459	ARBOL
765	1177322.741	836929.282	1898.002	ARBOL
766	1177323.519	836927.737	1897.507	ARBOL
767	1177325.542	836926.189	1897.706	ARBOL
768	1177325.577	836928.207	1898.347	ARBOL
769	1177327.881	836926.875	1898.294	ARBOL
770	1177327.732	836928.195	1898.504	ARBOL
771	1177329.147	836929.455	1899.129	ARBOL
772	1177329.699	836929.863	1899.705	ARBOL
773	1177330.718	836928.791	1899.384	ARBOL
774	1177331.583	836928.678	1899.467	ARBOL
775	1177332.359	836930.137	1899.726	ARBOL
776	1177333.911	836929.767	1899.692	ARBOL
777	1177333.103	836926.221	1898.882	ARBOL
778	1177332.215	836932.428	1900.281	ARBOL
779	1177334.612	836932.936	1900.385	ARBOL
780	1177333.388	836933.662	1900.581	ARBOL
781	1177332.812	836933.982	1900.613	ARBOL
782	1177331.523	836934.170	1900.637	ARBOL
783	1177326.926	836933.413	1899.865	ARBOL
784	1177327.264	836932.693	1899.796	ARBOL
785	1177323.583	836933.016	1899.319	ARBOL
786	1177324.358	836930.816	1898.724	ARBOL
787	1177333.393	836935.830	1900.717	ARBOL
788	1177334.399	836935.014	1900.630	ARBOL
789	1177340.559	836935.719	1900.166	ARBOL
790	1177338.599	836929.932	1899.490	ARBOL
791	1177342.556	836931.025	1899.221	ARBOL
792	1177342.562	836929.698	1898.994	ARBOL
793	1177340.579	836928.595	1898.926	ARBOL
794	1177340.363	836927.825	1898.926	ARBOL
795	1177344.505	836929.844	1898.469	ARBOL
796	1177345.939	836928.272	1898.372	ARBOL
797	1177347.294	836927.522	1897.369	ARBOL
798	1177347.766	836924.893	1896.987	ARBOL
799	1177347.962	836922.880	1896.596	ARBOL
800	1177350.195	836924.962	1896.316	ARBOL
801	1177348.951	836921.508	1896.047	ARBOL
802	1177349.628	836920.650	1895.961	ARBOL
803	1177349.789	836920.531	1895.961	ARBOL
804	1177348.759	836920.431	1895.876	ARBOL
805	1177353.784	836920.398	1894.526	ARBOL
806	1177351.473	836917.411	1892.243	ARBOL
807	1177351.473	836917.411	1894.528	ARBOL
808	1177356.828	836914.472	1892.291	ARBOL
809	1177358.689	836911.303	1891.202	ARBOL
812	1177344.720	836918.389	1895.732	ARBOL
813	1177342.852	836918.011	1895.575	ARBOL
814	1177342.888	836919.036	1895.984	ARBOL

CUADROS DE ARBOLES				
NUMERO	NORTE	ESTE	ELEVACION	DESCRIPCION
815	1177341.712	836919.491	1896.164	ARBOL
816	1177342.802	836920.192	1896.448	ARBOL
817	1177344.650	836920.120	1896.345	ARBOL
818	1177342.974	836921.207	1896.859	ARBOL
819	1177339.244	836923.631	1898.150	ARBOL
820	1177336.824	836928.312	1899.523	ARBOL
821	1177335.100	836922.048	1897.344	ARBOL
822	1177333.603	836926.159	1898.888	ARBOL
823	1177329.451	836924.039	1897.304	ARBOL
824	1177328.630	836923.402	1897.001	ARBOL
825	1177328.365	836923.105	1896.784	ARBOL
826	1177328.118	836922.547	1896.593	ARBOL
827	1177326.745	836921.232	1895.774	ARBOL
828	1177327.454	836917.961	1894.612	ARBOL
829	1177327.051	836918.066	1894.471	ARBOL
830	1177326.691	836916.877	1894.108	ARBOL
834	1177351.564	836895.443	1884.741	ARBOL
835	1177347.073	836895.926	1886.604	ARBOL
836	1177310.200	836913.713	1889.583	ARBOL
837	1177311.979	836912.953	1889.640	ARBOL
838	1177311.813	836912.679	1889.542	ARBOL
839	1177313.547	836911.558	1889.424	ARBOL
840	1177313.196	836909.050	1888.629	ARBOL
841	1177310.341	836909.496	1888.147	ARBOL
842	1177309.617	836910.409	1888.247	ARBOL
843	1177308.750	836910.326	1887.988	ARBOL
844	1177306.566	836911.414	1888.031	ARBOL
845	1177308.550	836905.171	1885.863	ARBOL
846	1177309.153	836912.764	1889.028	ARBOL
847	1177308.505	836915.427	1889.932	ARBOL
848	1177306.342	836916.188	1889.652	ARBOL
849	1177305.788	836916.352	1889.537	ARBOL
850	1177303.406	836915.978	1888.962	ARBOL
851	1177305.045	836918.061	1889.905	ARBOL
852	1177305.287	836918.623	1890.145	ARBOL
853	1177306.533	836918.403	1890.553	ARBOL
854	1177305.592	836919.730	1890.711	ARBOL
855	1177308.484	836921.179	1891.566	ARBOL
856	1177308.815	836921.573	1891.923	ARBOL
857	1177309.991	836919.140	1891.387	ARBOL
858	1177311.744	836920.569	1892.449	ARBOL
859	1177311.493	836921.271	1892.634	ARBOL
860	1177310.940	836923.225	1893.015	ARBOL
861	1177307.917	836925.789	1893.023	ARBOL
862	1177308.079	836927.141	1893.490	ARBOL
863	1177308.992	836926.629	1893.593	ARBOL
864	1177312.452	836924.045	1893.668	ARBOL
865	1177313.876	836926.571	1894.705	ARBOL
866	1177312.506	836927.100	1894.766	ARBOL
867	1177312.750	836929.986	1895.592	ARBOL
868	1177316.236	836928.372	1895.945	ARBOL
869	1177318.481	836932.846	1897.809	ARBOL
870	1177321.520	836932.051	1898.404	ARBOL

SECTOR EL POBLADO
LA CALERA
Carrera 17 # 2-161
Municipio de Medellin
Antioquia.

REVISO:
NORVEY GUISAO CARDONA.
TOPOGRAFO.
LIC.PROF. 01-15573
CEL 3004252575
3163320252

PROPIETARIOS:

CONTIENE:
LEVANTAMIENTO ALTIMETRICO.

LEVANTO,CALCULO Y DIBUJO
FERNANDO ARBOLEDA
Topografo
Tel. 3154855505 - 3117557203
Email- topofac@gmail.com

AREA:

ARCHIVO : POBLADO LA CALERA.dwg

FECHA : MEDELLIN, 24/10/2024

ESCALA : 1:200

PLANO No. : 1 DE : 1