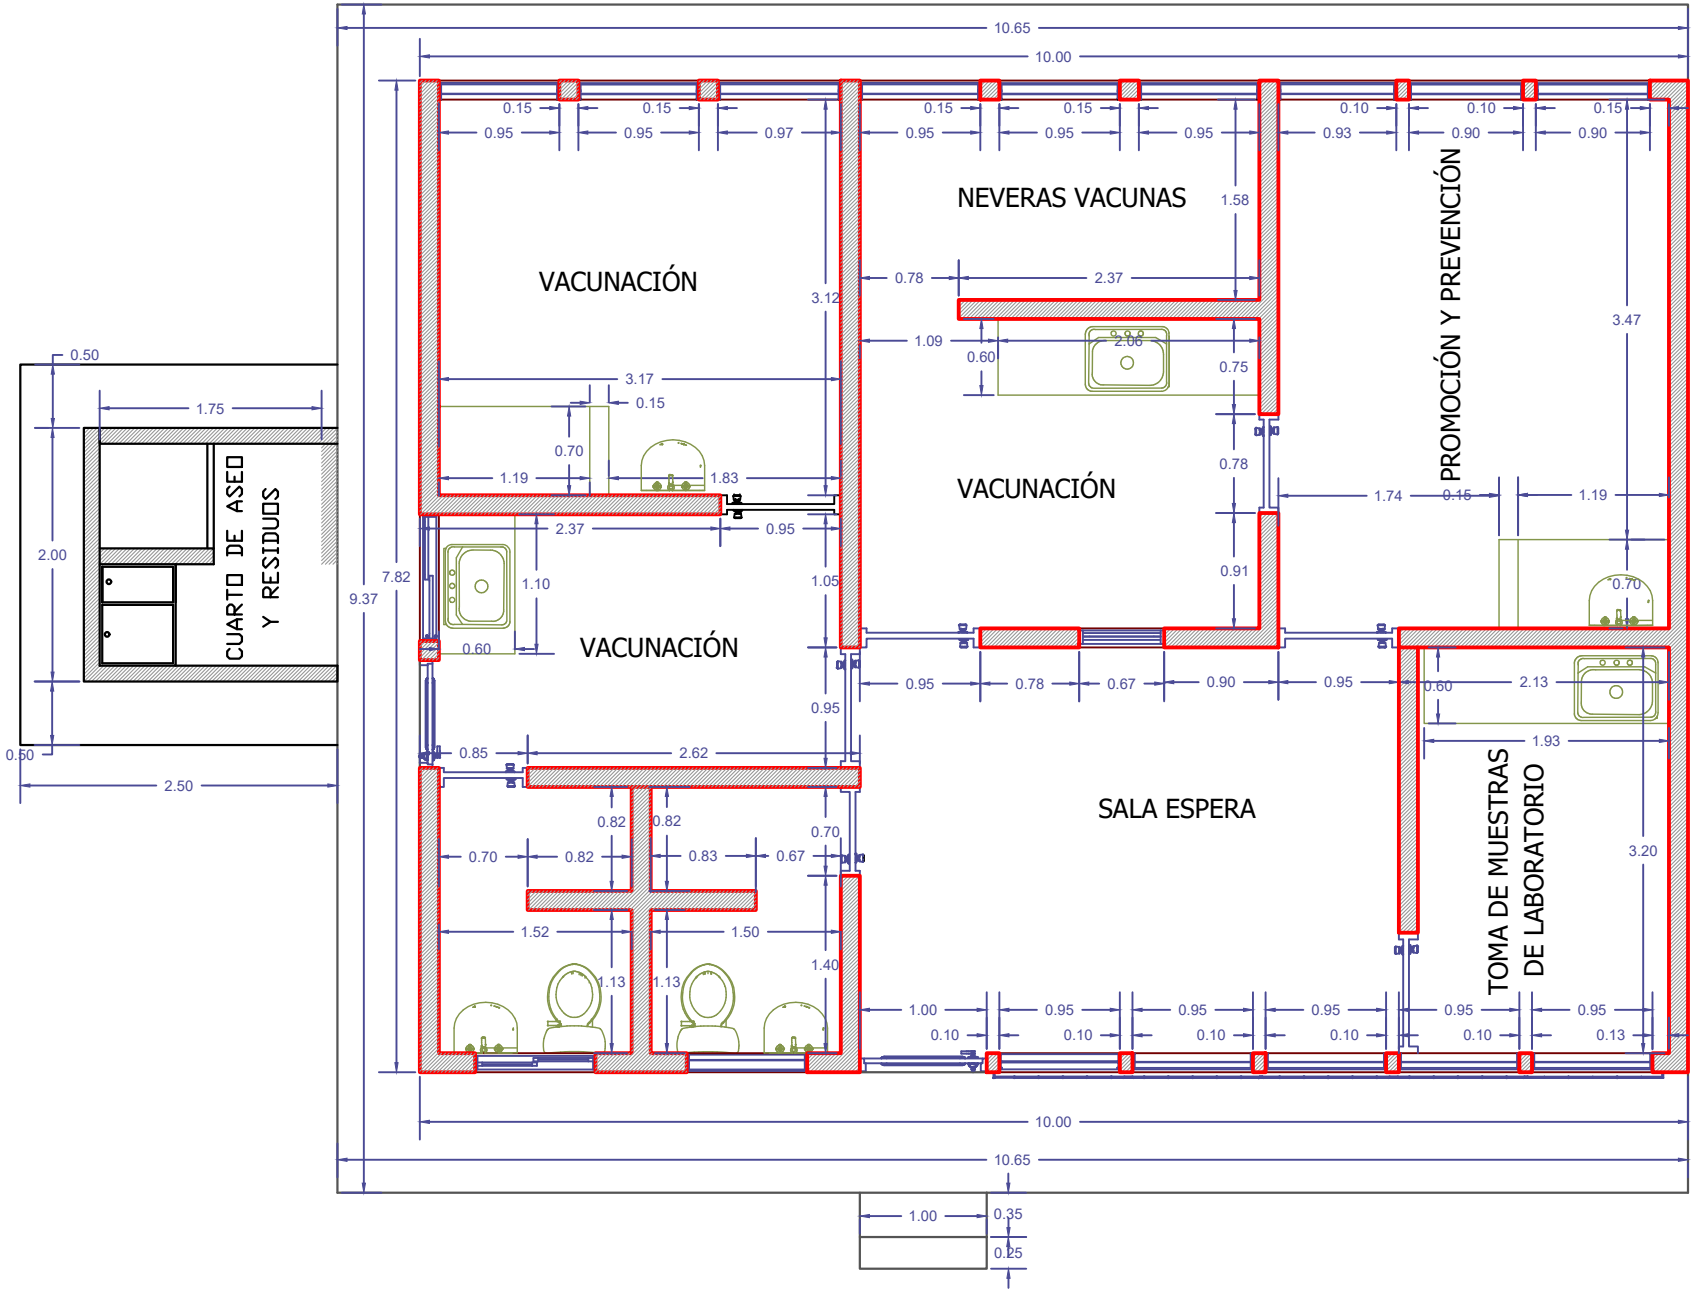


PLANTA ARQ. GENERAL LA CASTELLANA- VILLAGARZON PUTUMAYO

Escala: 1:50