
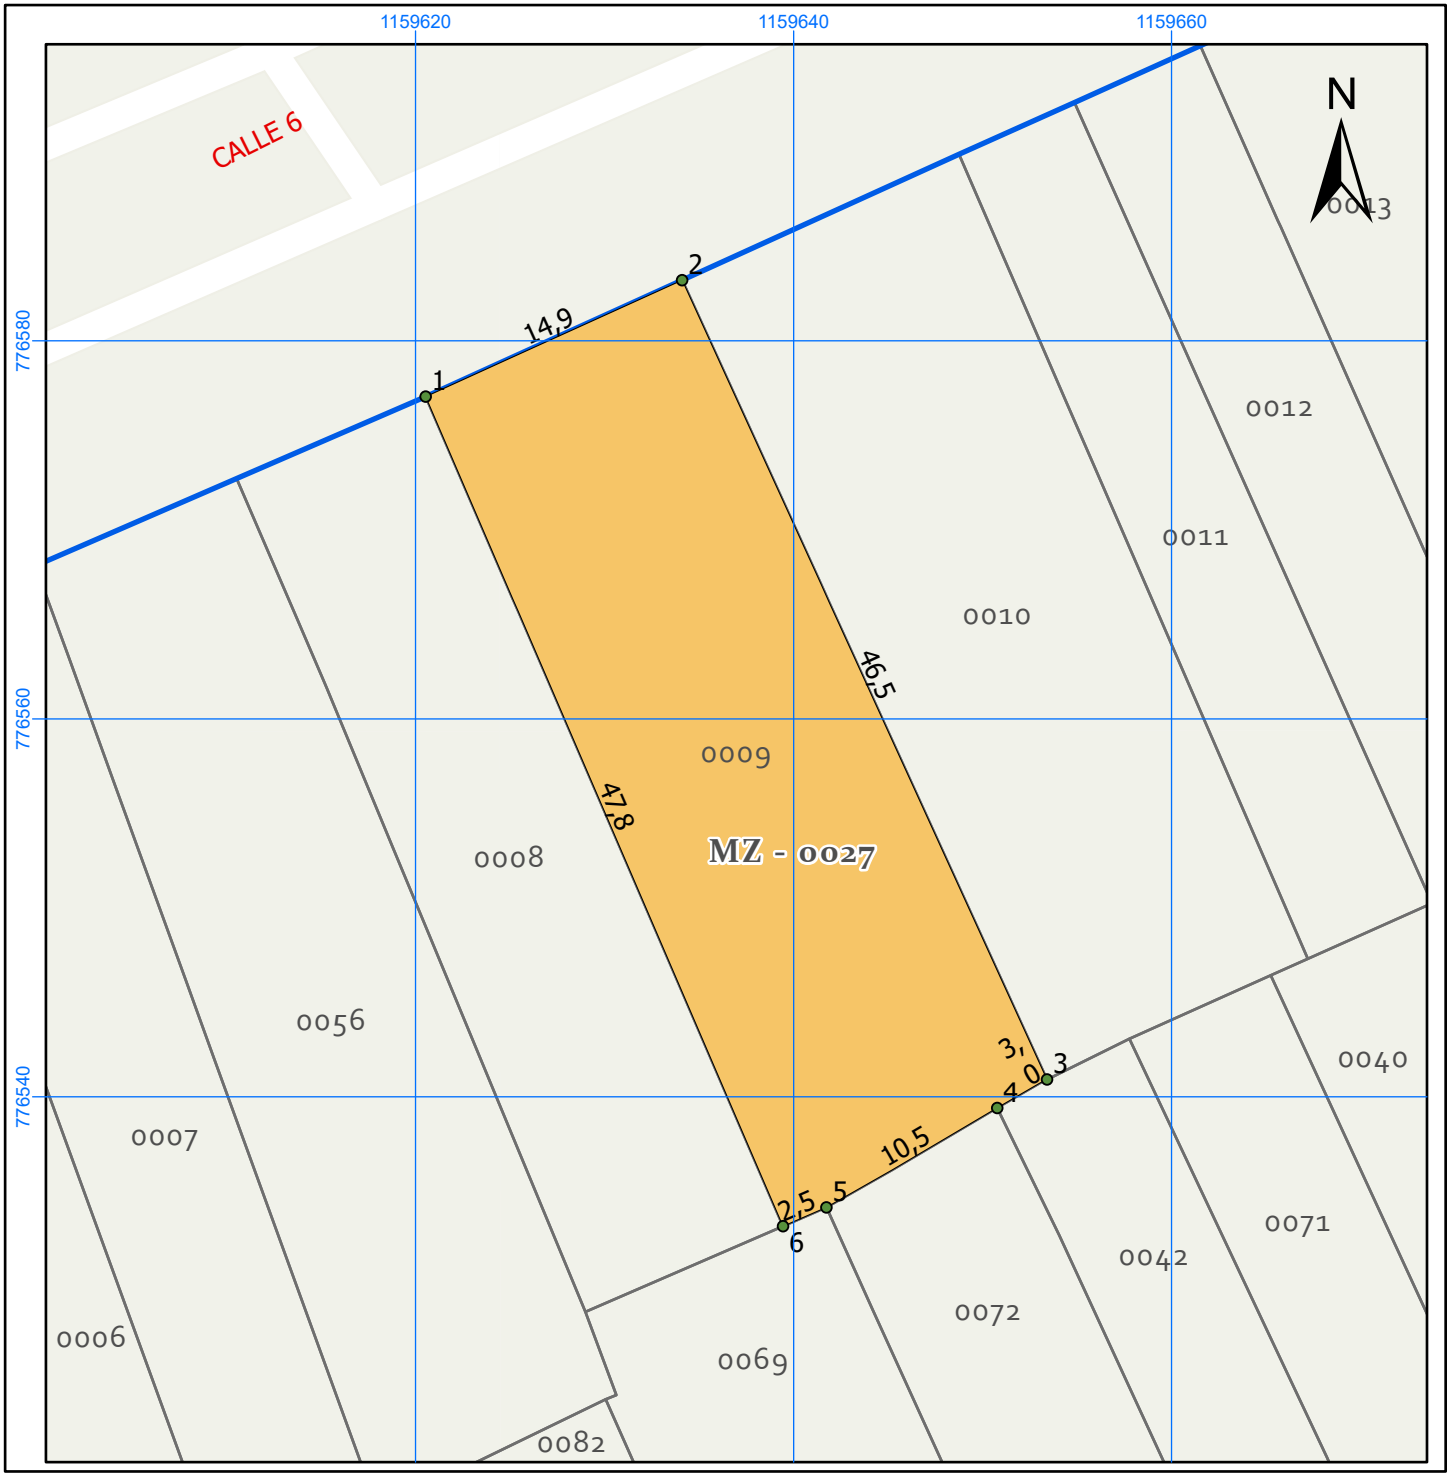


REPÚBLICA DE COLOMBIA
DEPARTAMENTO DEL GUAVIARE
MUNICIPIO DE
SAN JOSE DEL GUAVIARE

LOCALIZACIÓN

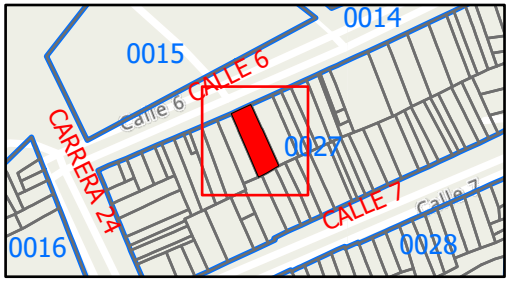

INFORMACIÓN DEL PREDIO

CEDULA CAT: 95001010000270009000
POSEEDOR:
RAFAEL SABANA ARANA
DIRECCIÓN: Calle 6 No 24-104-25-02
BARRIO: 20 DE JULIO
AREA TERRENO: 728,44 m2

Convenciones
- PUNTO
- FORMALIZA
- BASE_IGAC
- U_MANZANA

REALIZÓ:

PABLO E. PINTO T.
Ingeniero Catastral
y Geodesta - Esp S.I.G
MP: 25222-122454 CND

COORDENADAS

PUNTO	ESTE	NORTE
1	1159620,53	776577,05
2	1159634,10	776583,21
3	1159653,41	776540,91
4	1159650,78	776539,41
5	1159641,74	776534,14
6	1159639,44	776533,15

3 2 0 3 6 9 12 15 18 21 m

ESCALA: 1:400

SISTEMA MAGNA SIRGAS
ORIGEN GEOGRÁFICO MAGNA COLOMBIA BOGOTA
NOVIEMBRE DE 2024
BASE CARTOGRAFICA IGAC 2024