
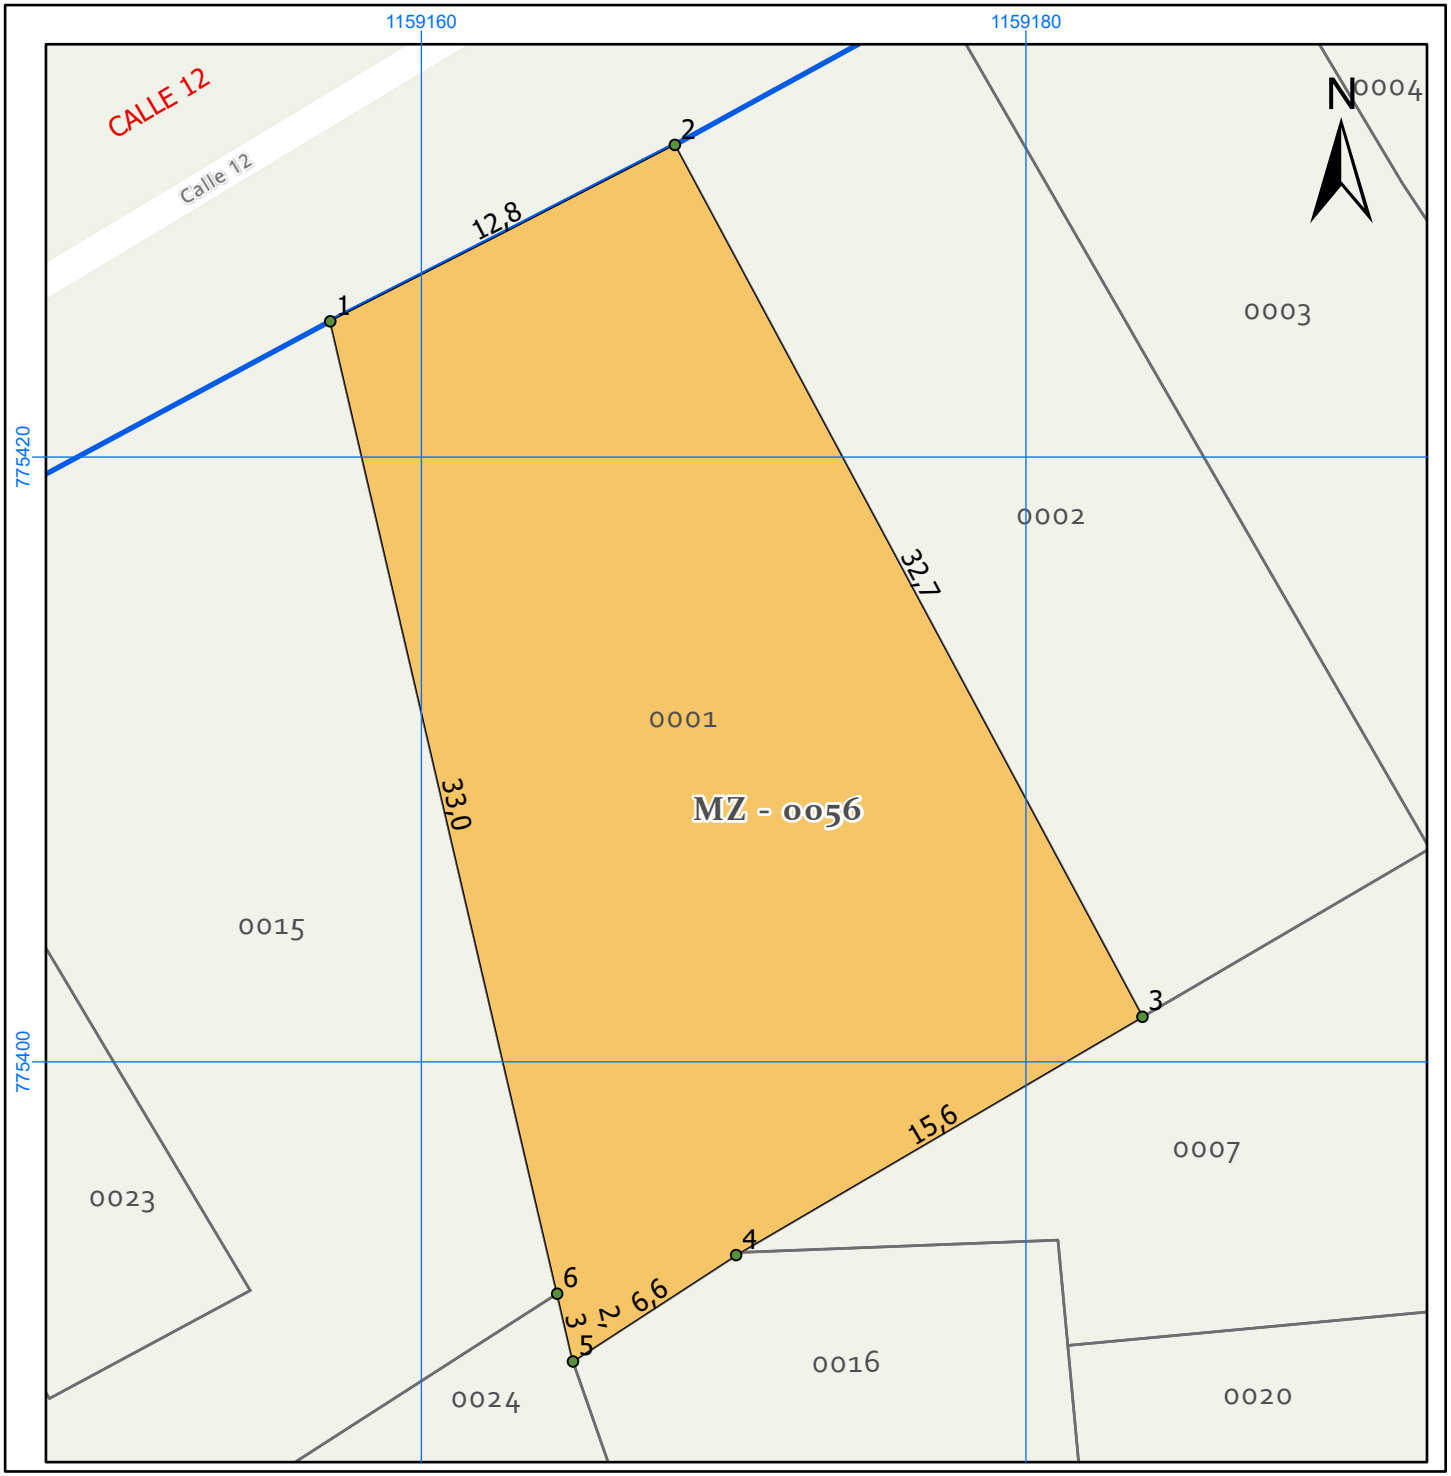


REPÚBLICA DE COLOMBIA
DEPARTAMENTO DEL GUAVIARE
MUNICIPIO DE
SAN JOSE DEL GUAVIARE

LOCALIZACIÓN

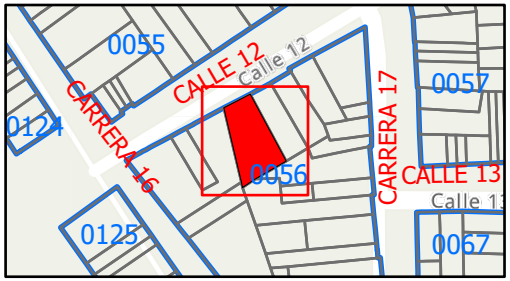

INFORMACIÓN DEL PREDIO

CEDULA CAT: 95001010000560001000
POSEEDOR:
MARIA DOLORES MARTINEZ PIRAMANRIQUE
DIRECCIÓN: Calle 12 No 16-56
BARRIO: MODELO
AREA TERRENO: 576,64 m2

Convenciones
- PUNTO
- FORMALIZA
- BASE_IGAC
- U_MANZANA

REALIZÓ:

PABLO E. PINTO T.
Ingeniero Catastral
y Geodesta - Esp S.I.G
MP: 25222-122454 CND

COORDENADAS

PUNTO	ESTE	NORTE
1	1159156,99	775424,49
2	1159168,39	775430,32
3	1159183,85	775401,49
4	1159170,41	775393,61
5	1159165,02	775390,09
6	1159164,49	775392,33

2 1 0 2 4 6 8 10 12 14 m

ESCALA: 1:250

SISTEMA MAGNA SIRGAS
ORIGEN GEOGRÁFICO MAGNA COLOMBIA BOGOTA
NOVIEMBRE DE 2024
BASE CARTOGRAFICA IGAC 2024