
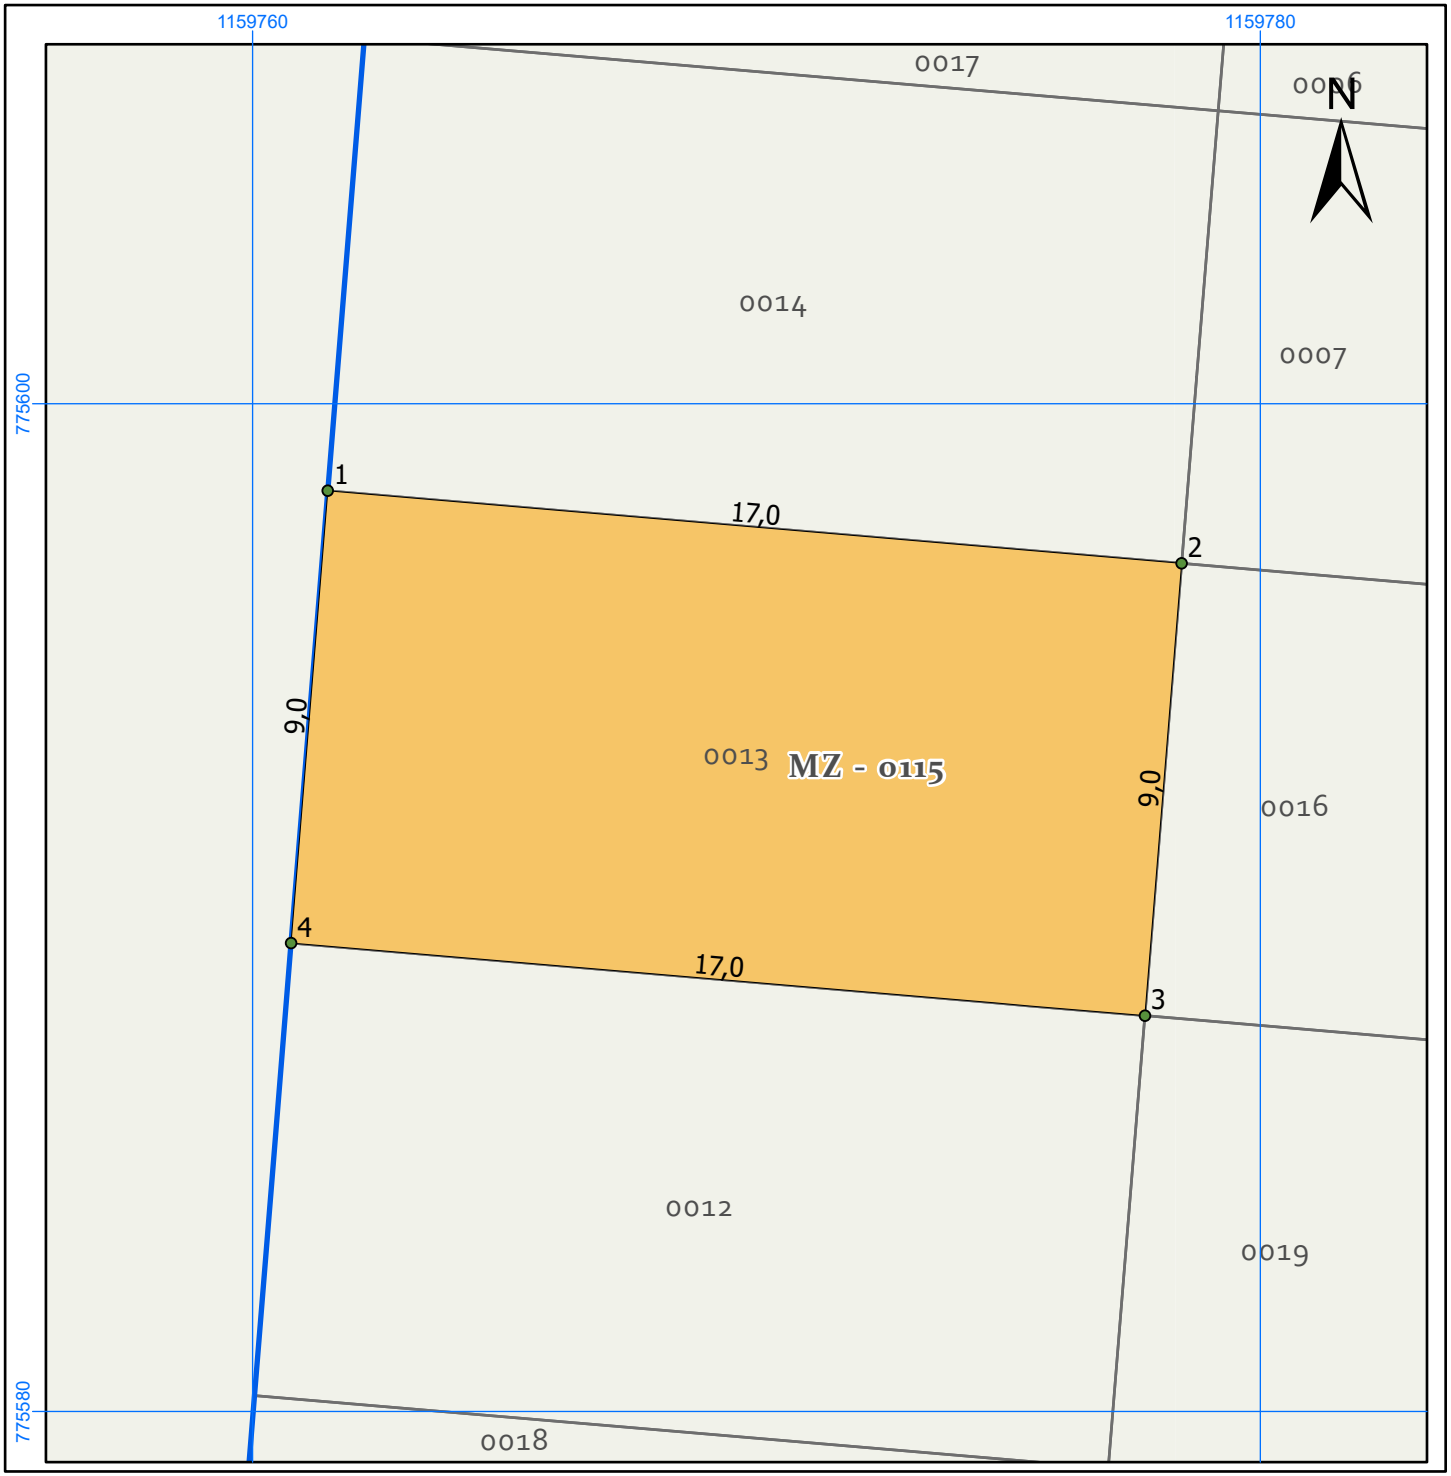


REPÚBLICA DE COLOMBIA
DEPARTAMENTO DEL GUAVIARE
MUNICIPIO DE
SAN JOSE DEL GUAVIARE

LOCALIZACIÓN

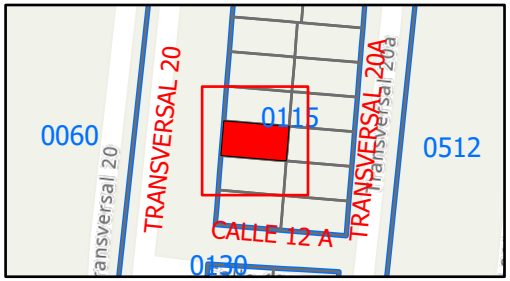

INFORMACIÓN DEL PREDIO

CEDULA CAT: 95001010001150013000
POSEEDOR:
ANA BOLENA CARDENAS MENCO
DIRECCIÓN: Transv 20 No 12-195 B. Villa del Prado
BARRIO: VILLA DEL PRADO
AREA TERRENO: 153,16 m2

Convenciones
- PUNTO
- FORMALIZA
- BASE_IGAC
- U_MANZANA

REALIZÓ:

PABLO E. PINTO T.
Ingeniero Catastral
y Geodesta - Esp S.I.G
MP: 25222-122454 CND

COORDENADAS

PUNTO	ESTE	NORTE
1	1159761,49	775598,27
2	1159778,44	775596,83
3	1159777,71	775587,85
4	1159760,77	775589,30

1 1 0 1 2 3 4 5 6 7 m

ESCALA: 1:150

SISTEMA MAGNA SIRGAS
ORIGEN GEOGRÁFICO MAGNA COLOMBIA BOGOTA
NOVIEMBRE DE 2024
BASE CARTOGRAFICA IGAC 2024