


REPÚBLICA DE COLOMBIA
DEPARTAMENTO DEL GUAVIARE
MUNICIPIO DE
SAN JOSE DEL GUAVIARE

LOCALIZACIÓN

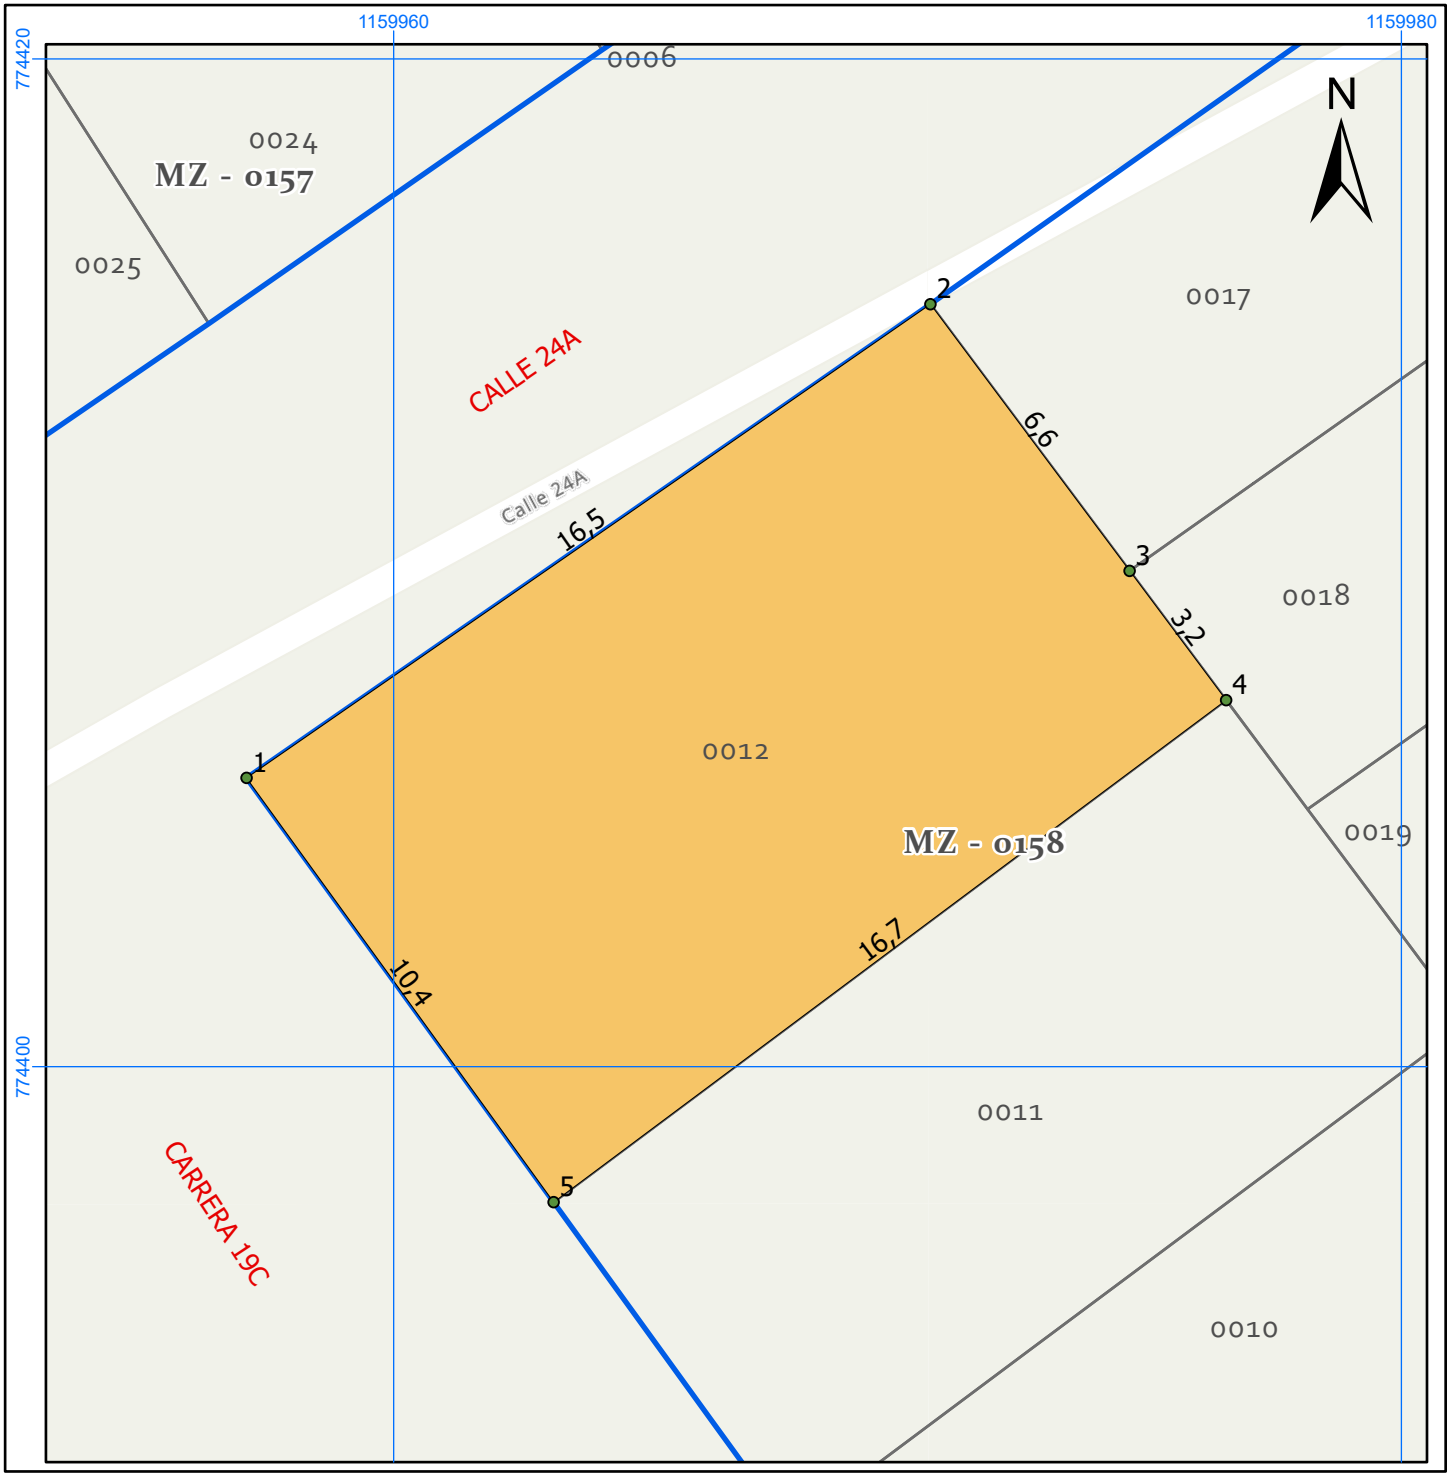

INFORMACIÓN DEL PREDIO

CEDULA CAT: 95001010001580012000
POSEEDOR:
DEICY MAYERLY LOPEZ RODRIGUEZ
DIRECCIÓN: Carrera 19C No 24A Esquina B. el Triunfo
BARRIO: TRIUNFO
AREA TERRENO: 167,42 m2

Convenciones
- PUNTO
- FORMALIZA
- BASE_IGAC
- U_MANZANA

REALIZÓ:

PABLO E. PINTO T.
Ingeniero Catastral
y Geodesta - Esp S.I.G
MP: 25222-122454 CND

COORDENADAS

PUNTO	ESTE	NORTE
1	1159957,08	774405,73
2	1159970,65	774415,13
3	1159974,60	774409,84
4	1159976,52	774407,28
5	1159963,17	774397,31

1 1 0 1 2 3 4 5 6 7 m

ESCALA: 1:150

SISTEMA MAGNA SIRGAS
ORIGEN GEOGRÁFICO MAGNA COLOMBIA BOGOTA
NOVIEMBRE DE 2024
BASE CARTOGRAFICA IGAC 2024