
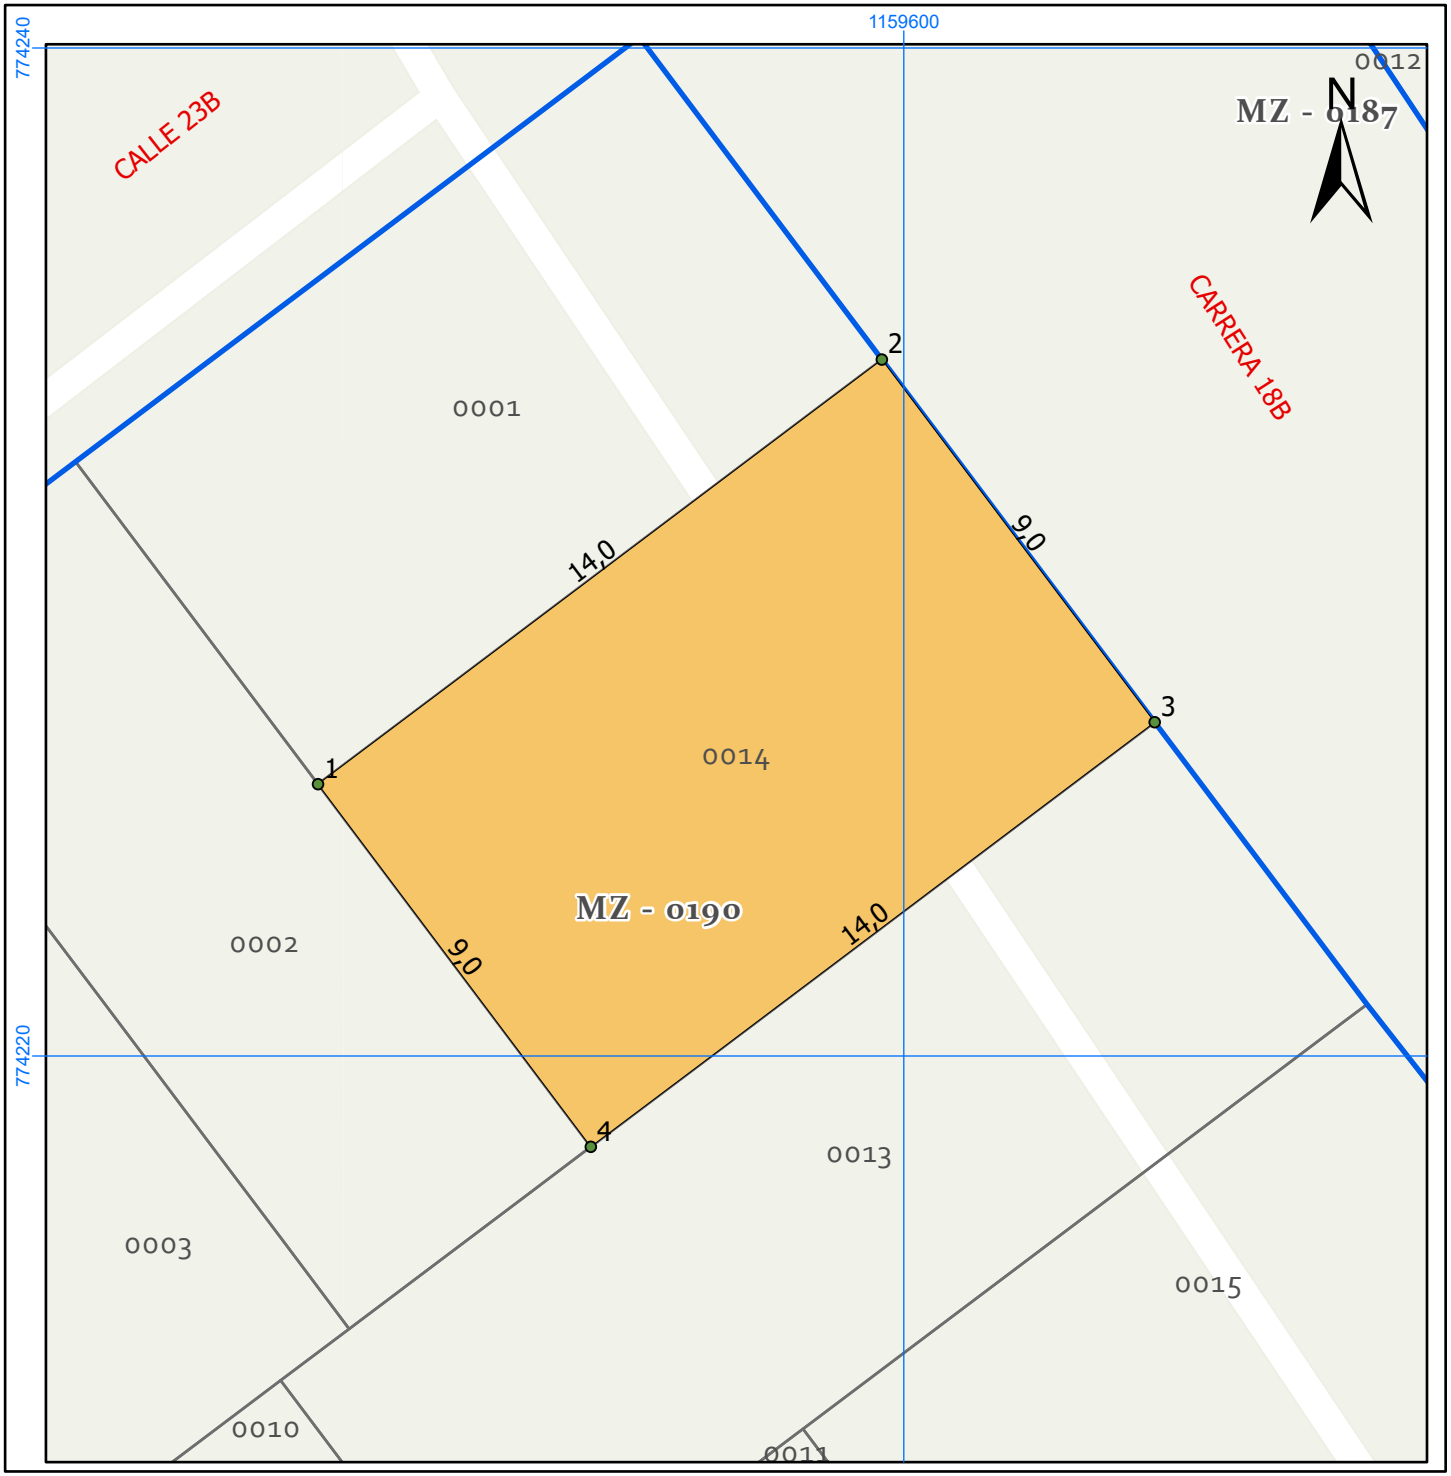


REPÚBLICA DE COLOMBIA
DEPARTAMENTO DEL GUAVIARE
MUNICIPIO DE
SAN JOSE DEL GUAVIARE

LOCALIZACIÓN

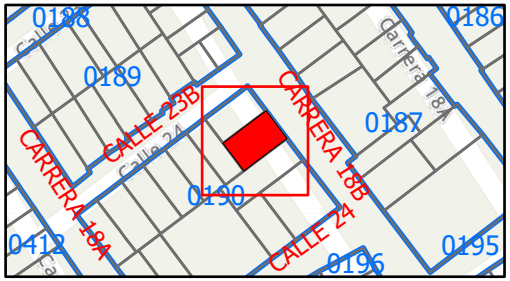

INFORMACIÓN DEL PREDIO

CEDULA CAT: 95001010001900014000
POSEEDOR:
LEIDYS JOHANA REINO MARTINEZ
DIRECCIÓN: Carrera 18B No 23B-12
BARRIO: PROGRESO
AREA TERRENO: 126,14 m2

Convenciones
- PUNTO
- FORMALIZA
- BASE_IGAC
- U_MANZANA

REALIZÓ:

PABLO E. PINTO T.
Ingeniero Catastral
y Geodesta - Esp S.I.G
MP: 25222-122454 CND

COORDENADAS

PUNTO	ESTE	NORTE
1	1159588,37	774225,39
2	1159599,56	774233,82
3	1159604,98	774226,62
4	1159593,79	774218,20

1 1 0 1 2 3 4 5 6 7 m

ESCALA: 1:150

SISTEMA MAGNA SIRGAS
ORIGEN GEOGRÁFICO MAGNA COLOMBIA BOGOTA
NOVIEMBRE DE 2024
BASE CARTOGRAFICA IGAC 2024