
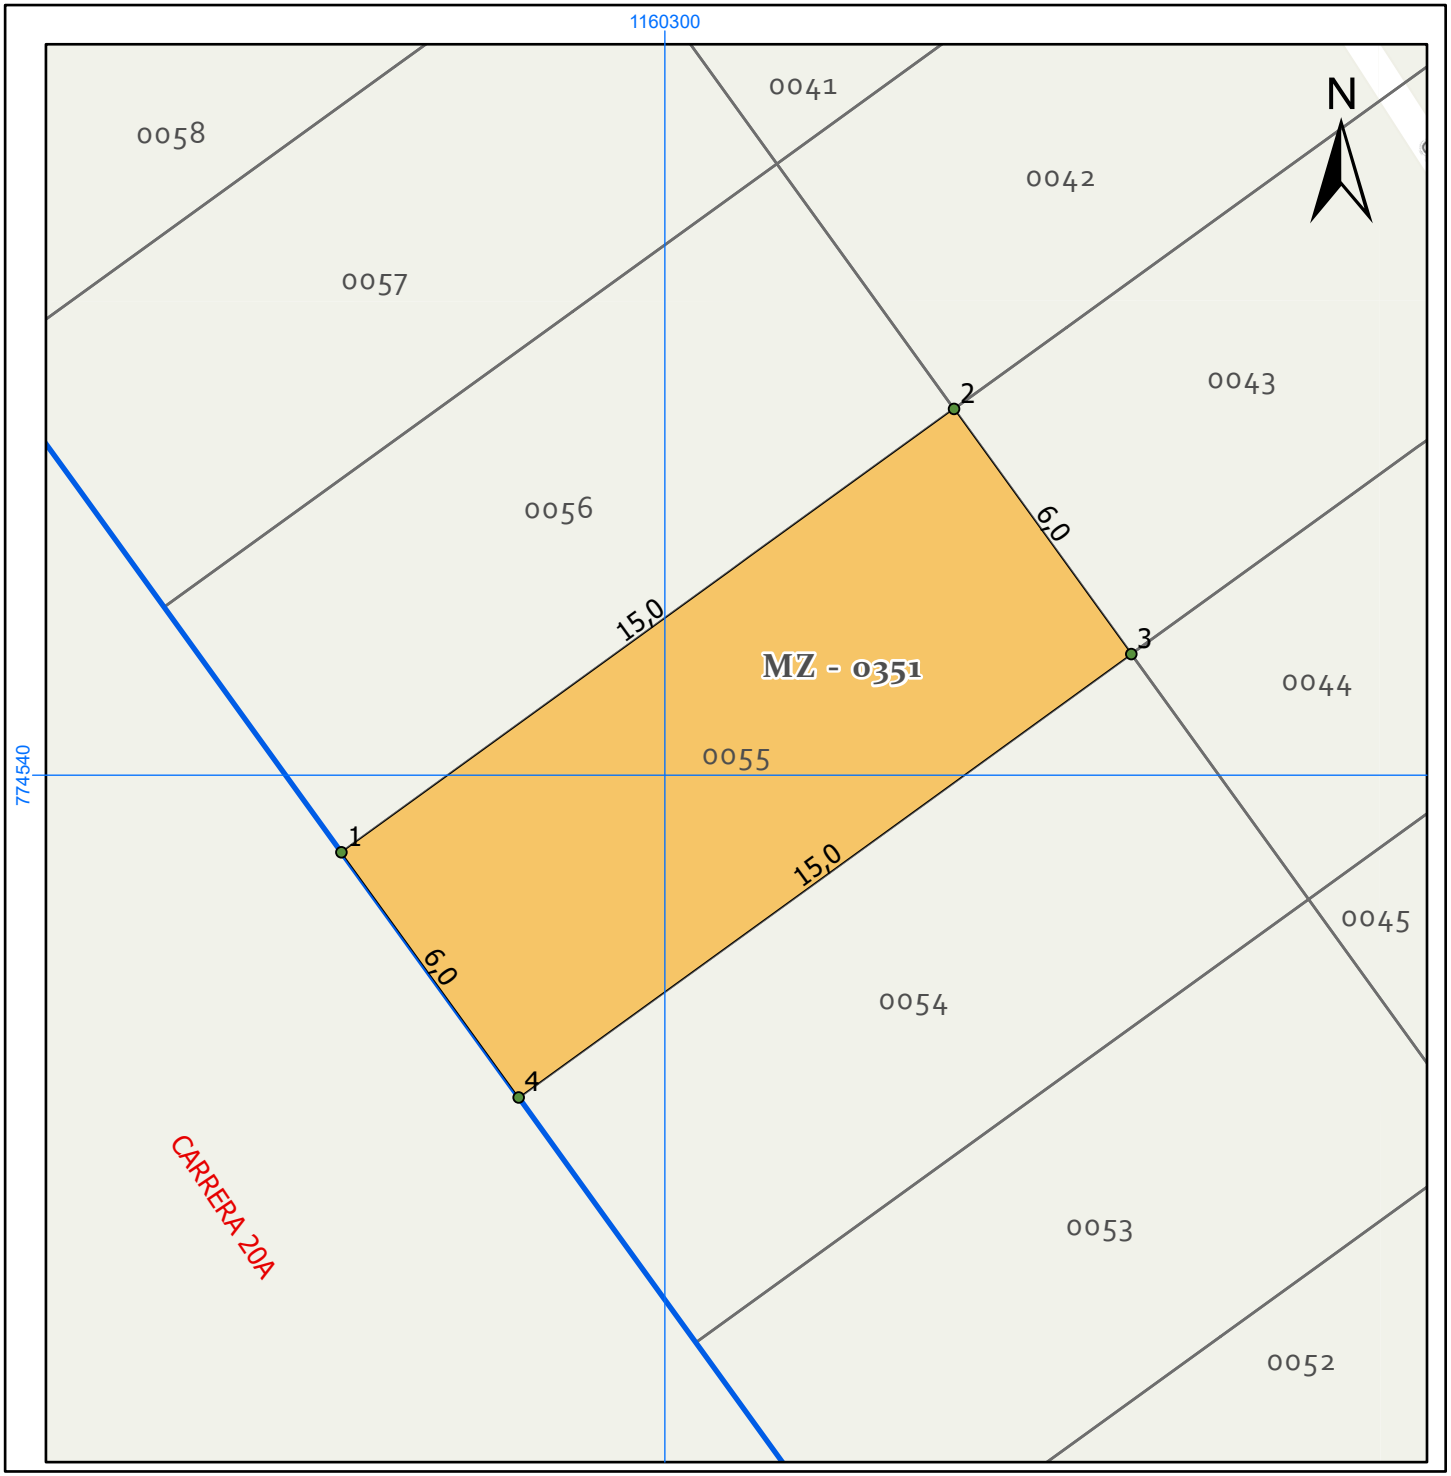


REPÚBLICA DE COLOMBIA
DEPARTAMENTO DEL GUAVIARE
MUNICIPIO DE
SAN JOSE DEL GUAVIARE

LOCALIZACIÓN

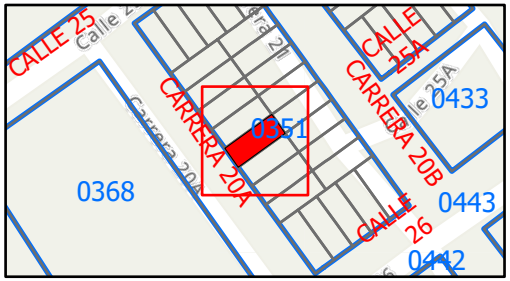

INFORMACIÓN DEL PREDIO

CEDULA CAT: 95001010003510055000
POSEEDOR:
FANNY MARGOTH ROMERO RINCON
DIRECCIÓN: Carrera 20A No 25-43 MZ Y3 CASA 14
BARRIO: VILLA ANDREA
AREA TERRENO: 90,09 m2

Convenciones
- PUNTO
- FORMALIZA
- BASE_IGAC
- U_MANZANA

REALIZÓ:

PABLO E. PINTO T.
Ingeniero Catastral
y Geodesta - Esp S.I.G
MP: 25222-122454 CND

COORDENADAS

PUNTO	ESTE	NORTE
1	1160293,58	774538,47
2	1160305,74	774547,27
3	1160309,26	774542,41
4	1160297,10	774533,61

1 1 0 1 2 3 4 5 6 7 m

ESCALA: 1:150

SISTEMA MAGNA SIRGAS ORIGEN GEOGRÁFICO
MAGNA COLOMBIA BOGOTA NOVIEMBRE DE 2024
BASE CARTOGRAFICA IGAC 2024