
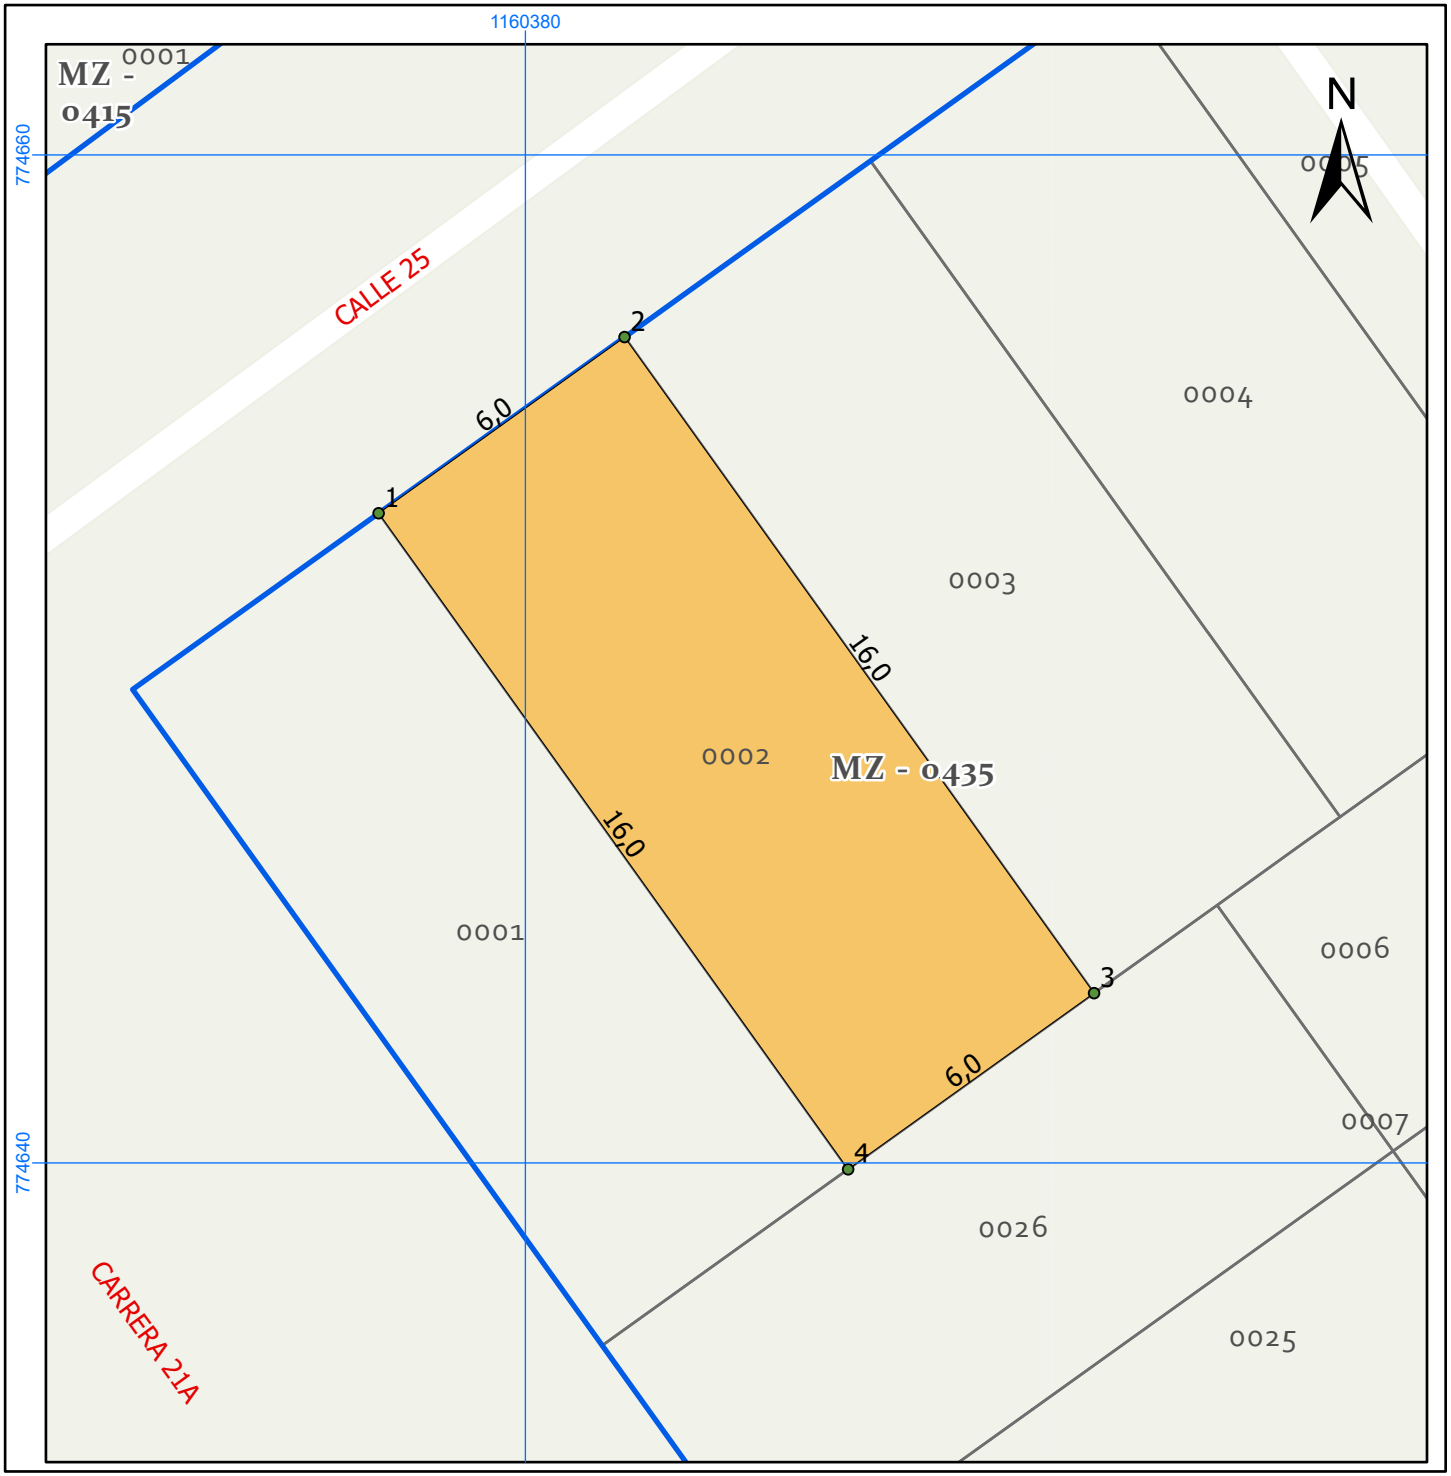


REPÚBLICA DE COLOMBIA
DEPARTAMENTO DEL GUAVIARE
MUNICIPIO DE
SAN JOSE DEL GUAVIARE

LOCALIZACIÓN

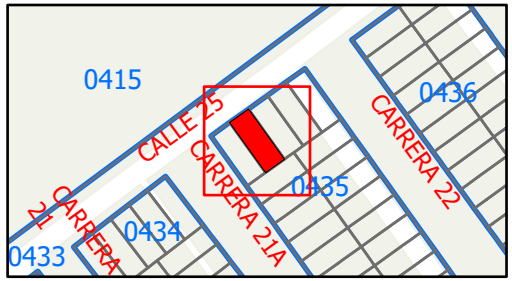

INFORMACIÓN DEL PREDIO

CEDULA CAT: 95001010004350002000
POSEEDOR:
HELVER VERLAIN CANO RAMIREZ
DIRECCIÓN: Calle 25 No 21A-10 MZ Y Lote 2
BARRIO: VILLA ANDREA
AREA TERRENO: 96,10 m2

Convenciones
- PUNTO
- FORMALIZA
- BASE_IGAC
- U_MANZANA

REALIZÓ:

PABLO E. PINTO T.
Ingeniero Catastral
y Geodesta - Esp S.I.G
MP: 25222-122454 CND

COORDENADAS

PUNTO	ESTE	NORTE
1	1160377,09	774652,89
2	1160381,97	774656,39
3	1160391,28	774643,37
4	1160386,40	774639,87

1 1 0 1 2 3 4 5 6 7 m

ESCALA: 1:150

SISTEMA MAGNA SIRGAS
ORIGEN GEOGRÁFICO MAGNA COLOMBIA BOGOTA
NOVIEMBRE DE 2024
BASE CARTOGRAFICA IGAC 2024