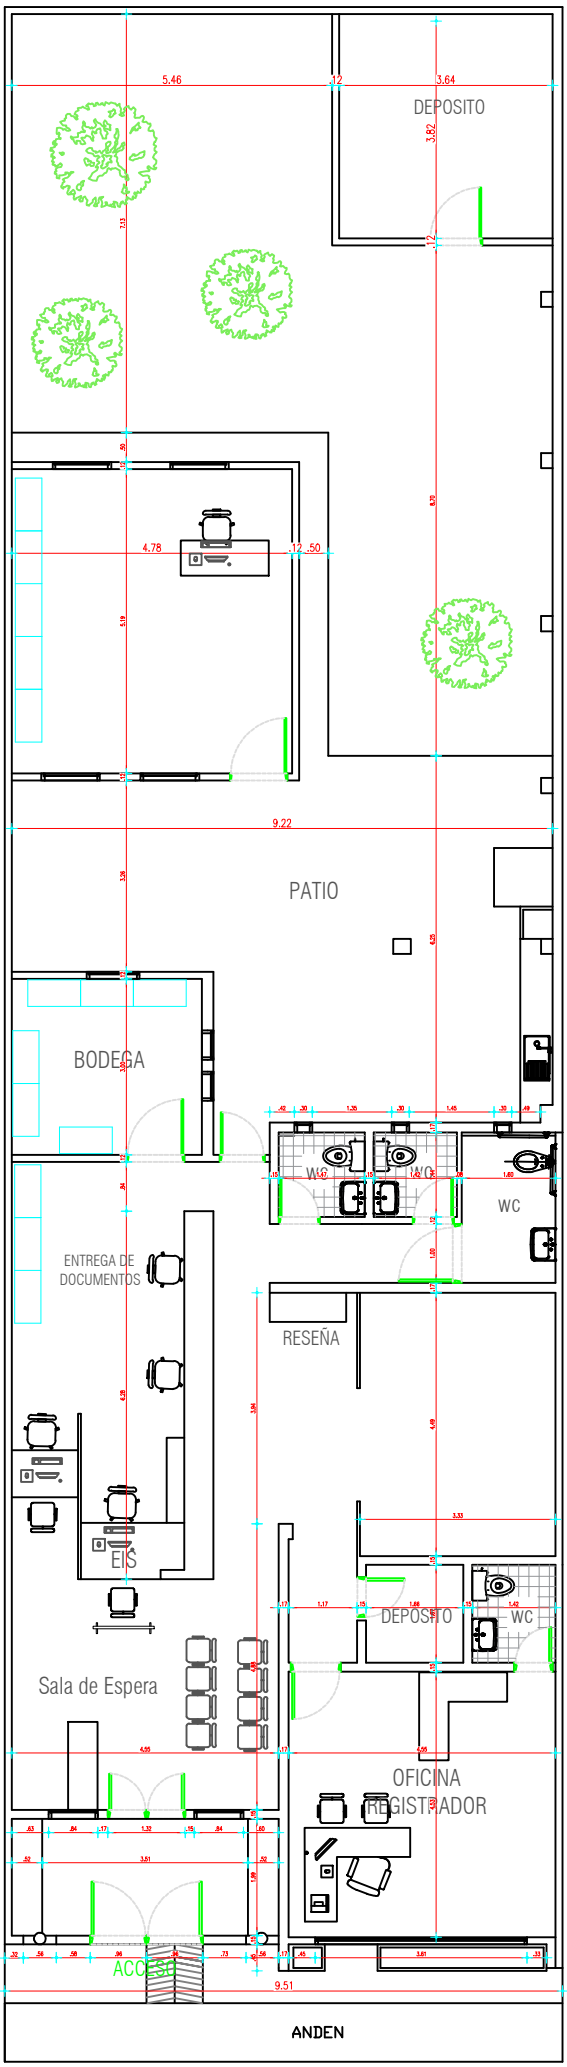

DEPOSITO
PATIO
BODEGA
WC
WC
WC
ENTREGA DE DOCUMENTOS
RESEÑA
EIS
DEPOSITO
WC
Sala de Espera
OFICINA REGISTRADOR
ACCESO
ANDEN
33.42
9.51