


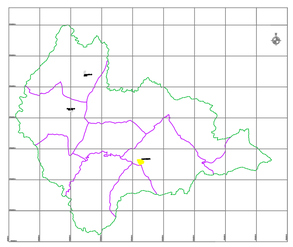

MUNICIPIO DE MARIPÍ




CONVENCIONES

- LINDERO
- VIA EXISTENTE
- ANCHO DE ZONA
- PUENTE PROYECTADO
- RIO
- POSTE ELECTRICO
- POZO SANITARIO
- REGISTRO
- MURO PROYECTADO
- CERCA
- CONSTRUCCION
- REFERENCIAS Y BMs
- VIA - FERREA
- LAMPARA
- POZO PLUVIAL
- CAJA

COORDENADAS LEVANTAMIENTO GLADIS TOMBE

PUNTO	NORTE	ESTE	COTA	DESCRPCION
1	1108357.725	1008993.028	1430.3	Delta 1
2	1108369.161	1008988.828	1427.32	Param
3	1108369.106	1008984.743	1427.016	Param
4	1108373.904	1008986.992	1427.07	Param
5	1108373.825	1008988.4	1427.619	Param
6	1108371.96	1008991.301	1429.237	TN
7	1108367.372	1008993.555	1430.512	TN
8	1108368.44	1008990.633	1428.95	TN
9	1108362.395	1008991.023	1428.999	TN
10	1108360.512	1008994.441	1431.123	TN
11	1108344.385	1008997.074	1432.614	Delta 2
12	1108349.37	1008993.976	1430.767	TN
13	1108353.166	1008997.39	1432.734	TN
14	1108353.688	1008987.259	1427.098	TN
15	1108359.332	1008984.831	1426.78	TN
16	1108360.788	1008985.755	1426.89	Param
17	1108361.334	1008989.785	1427.493	Param

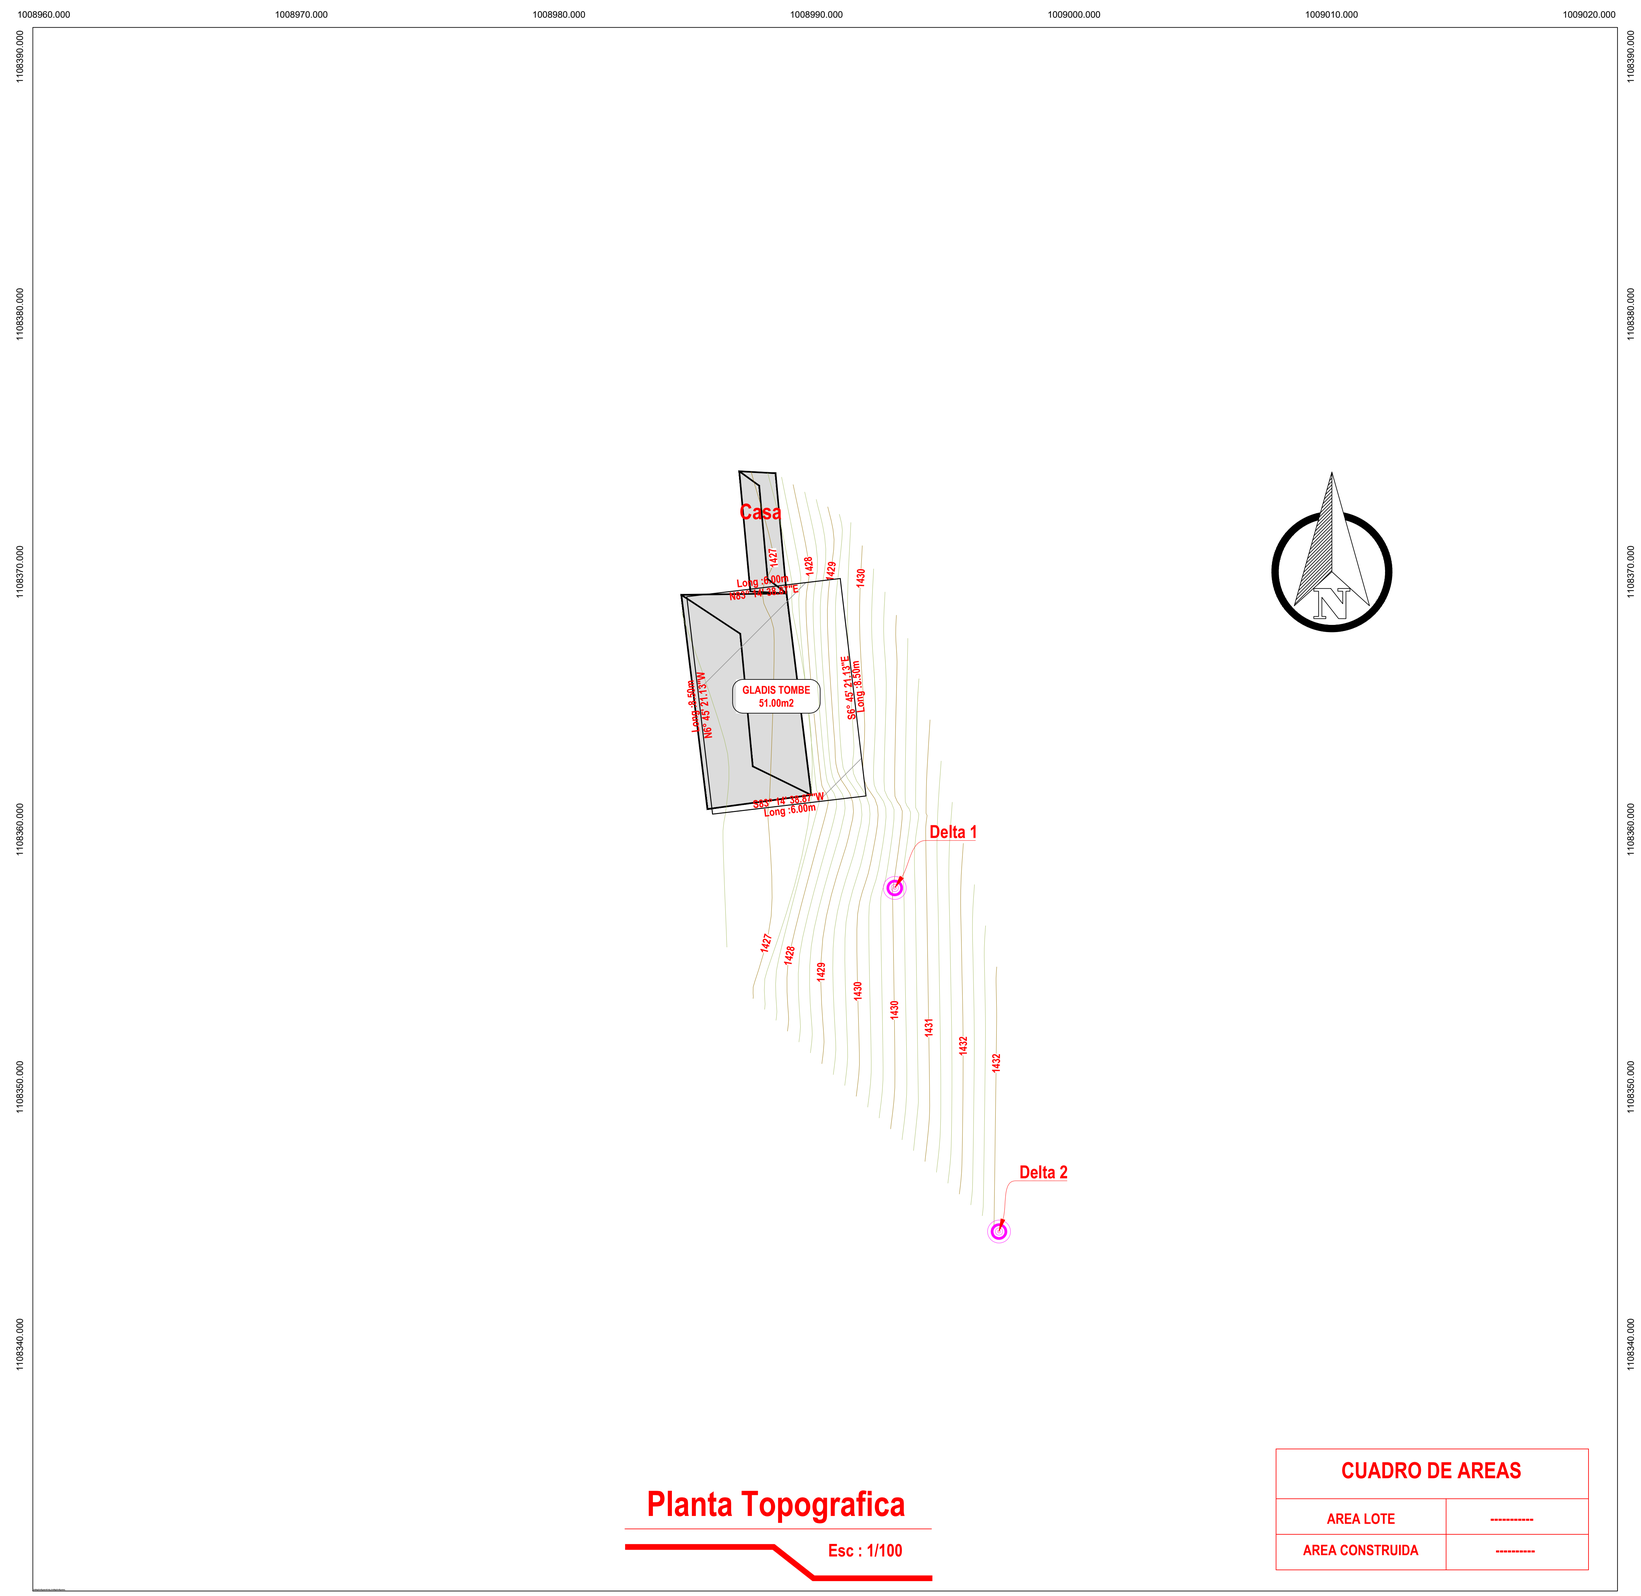

Planta Topografica

Esc : 1/100

CUADRO DE AREAS	
AREA LOTE	----------
AREA CONSTRUIDA	----------

MUNICIPIO DE MARIPI

DEPARTAMENTO DE BOYACA

PROYECTO:

CONSULTORIA PARA LA ELABORACION DE LOS ESTUDIOS Y DISEÑOS DE VIVIENDA PREFABRICADA RURAL EN EL MUNICIPIO DE MARIPI, BOYACÁ

DIGITALIZÓ:

JORGE ELIECER MIRANDA
TOPOGRAFO

CONTIENE:

LEVANTAMIENTO TOPOGRÁFICO EN PLANTA
CONSTRUCCIONES
UBICACIÓN

POTENCIAL BENEFICIARIO:

GLADIS TOMBE GARCIA

ESCALA:

1:100

FECHA:

ABRIL 2025

ÁREA:

51 M²

PLANCHA 1 DE 1