


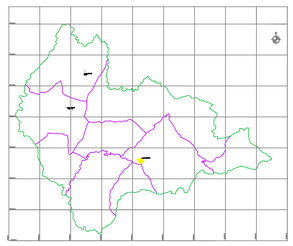

MUNICIPIO DE MARIPÍ



CONVENCIONES


- LINDERO
- VIA EXISTENTE
- ANCHO DE ZONA
- PUENTE PROYECTADO
- RIO
- POSTE ELECTRICO
- POZO SANITARIO
- REGISTRO
- MURO PROYECTADO
- CERCA
- CONSTRUCCION
- REFERENCIAS Y BMs
- VIA - FERREA
- LAMPARA
- POZO PLUVIAL
- CAJA

COORDENADAS LEVANTAMIENTO SONIA BENITEZ

PUNTO	NORTE	ESTE	COTA	DESCRPCION
1	1110007.209	1007180.306	1086.200	Delta 1
2	1109982.869	1007188.860	1088.167	VIA
3	1109980.173	1007185.514	1088.297	VIA
4	1110003.617	1007185.123	1085.236	TN
5	1109998.915	1007184.180	1085.263	TN
6	1109990.399	1007195.441	1083.762	TN
7	1109985.276	1007204.889	1083.710	TN
8	1109983.191	1007213.024	1083.451	TN
9	1109987.725	1007212.287	1083.259	TN
10	1109992.278	1007209.552	1082.942	TN
11	1109997.803	1007203.032	1083.213	TN
12	1110001.364	1007196.157	1083.461	TN
13	1110006.355	1007192.420	1083.383	TN
14	1110007.367	1007186.820	1083.421	TN
15	1109993.464	1007188.387	1087.115	TN
16	1109990.267	1007192.743	1086.765	TN
17	1109987.733	1007197.961	1085.642	TN
18	1109991.627	1007176.608	1086.961	Delta 2
19	1109986.190	1007181.150	1087.390	VIA
20	1109989.693	1007185.454	1087.332	VIA
21	1110000.433	1007180.851	1086.413	VIA
22	1110001.512	1007175.424	1086.356	VIA
23	1110014.360	1007175.315	1085.817	VIA
24	1110015.620	1007180.012	1085.886	VIA

1007160.000 1007170.000 1007180.000 1007190.000 1007200.000 1007210.000

1110020.000 1110010.000 1110000.000 1109990.000 1109980.000 1109970.000

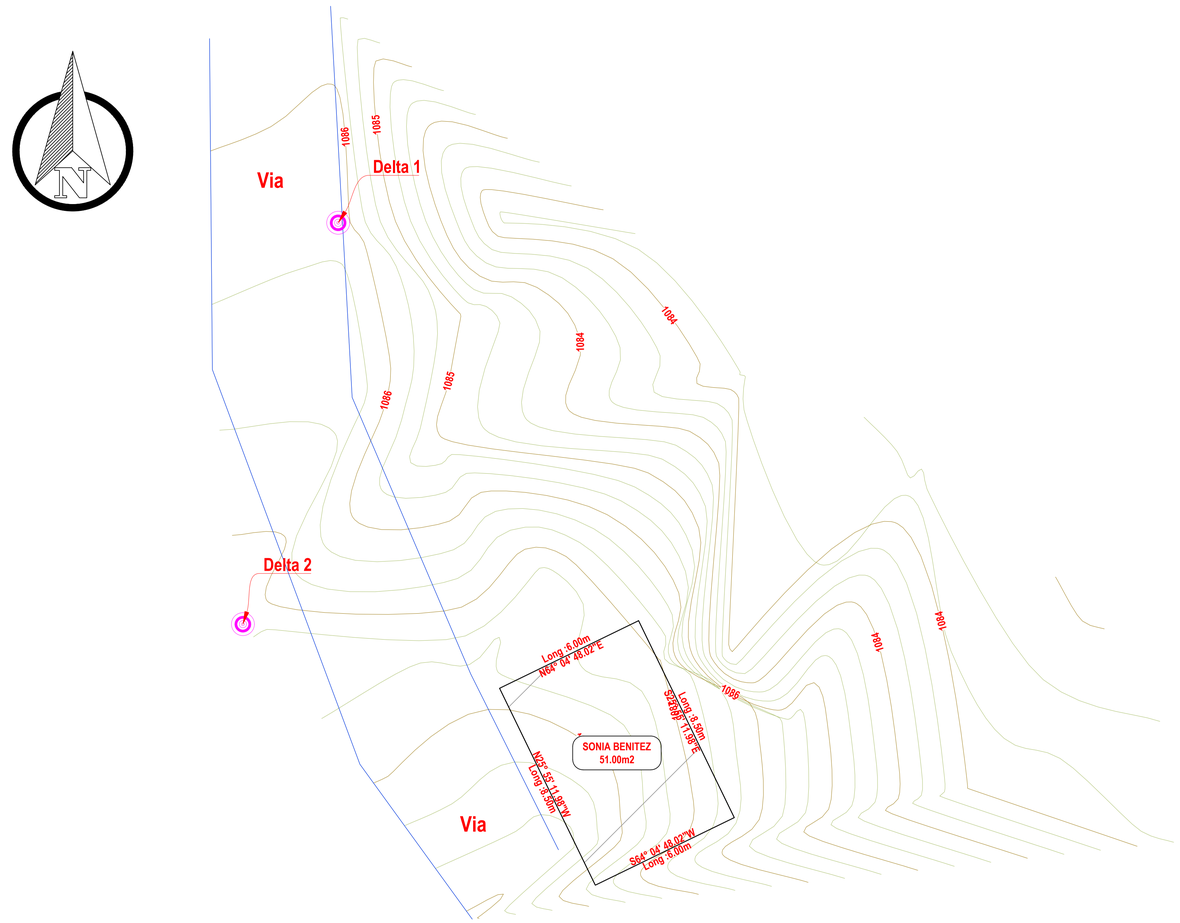

Planta Topografica

Esc : 1/100

CUADRO DE AREAS	
AREA LOTE	----------
AREA CONSTRUIDA	----------

MUNICIPIO DE MARIPI

DEPARTAMENTO DE BOYACA

PROYECTO:

CONSULTORIA PARA LA ELABORACION DE LOS ESTUDIOS Y DISEÑOS DE VIVIENDA PREFABRICADA RURAL EN EL MUNICIPIO DE MARIPI, BOYACÁ

DIGITALIZÓ:

JORGE ELIECER MIRANDA
TOPOGRAFO

CONTIENE:

LEVANTAMIENTO TOPOGRÁFICO EN PLANTA
CONSTRUCCIONES
UBICACIÓN

POTENCIAL BENEFICIARIO:

SONIA RUBIELA BENITEZ

ESCALA:

1:100

FECHA:

ABRIL 2025

ÁREA:

51 M²

PLANCHA 1 DE 1