


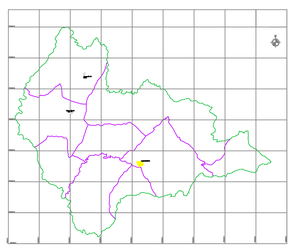

MUNICIPIO DE MARIPÍ




CONVENCIONES

- LINDERO
- VIA EXISTENTE
- ANCHO DE ZONA
- PUENTE PROYECTADO
- RIO
- POSTE ELECTRICO
- POZO SANITARIO
- REGISTRO
- MURO PROYECTADO
- CERCA
- CONSTRUCCION
- REFERENCIAS Y BMs
- VIA - FERREA
- LAMPARA
- POZO PLUVIAL
- CAJA

COORDENADAS LEVANTAMIENTO YULY CORTES

PUNTO	NORTE	ESTE	COTA	DESCRIPCION
1	1109743.701	1002770.332	980.484	TN
2	1109742.183	1002773.466	980.407	TN
3	1109736.094	1002778.246	979.961	TN
4	1109743.173	1002778.608	980.173	TN
5	1109742.255	1002780.902	980.029	TN
6	1109732.300	1002784.891	981.477	TN
7	1109728.559	1002770.359	977.836	TN
8	1109731.899	1002767.204	978.253	TN
9	1109735.459	1002764.352	978.365	TN
10	1109738.482	1002761.921	979.077	TN
11	1109703.239	1002739.829	974.060	Delta 1
12	1109705.014	1002730.564	973.269	VIA
13	1109710.092	1002737.373	974.269	Param
14	1109722.249	1002730.208	974.775	Param
15	1109714.985	1002718.449	973.116	Param
16	1109712.528	1002725.240	973.334	TN
17	1109713.249	1002744.384	974.938	PC
18	1109713.772	1002743.534	974.771	Param
19	1109712.711	1002743.737	974.743	VIA
20	1109707.848	1002747.262	974.873	VIA
21	1109724.008	1002761.361	977.156	PC
22	1109723.348	1002761.919	976.895	VIA
23	1109718.387	1002765.229	976.648	VIA
24	1109730.514	1002773.793	978.319	VIA
25	1109725.262	1002776.745	978.111	VIA
26	1109735.215	1002779.649	979.729	PC
27	1109734.693	1002779.824	979.607	VIA
28	1109728.337	1002782.230	978.854	VIA
29	1109732.140	1002772.607	978.835	TN
30	1109735.363	1002770.795	979.004	TN
31	1109740.842	1002785.867	979.321	TN
32	1109694.111	1002711.712	971.283	Delta 2
33	1109698.813	1002719.903	972.114	VIA
34	1109693.646	1002715.905	972.110	PC
35	1109699.606	1002719.293	972.379	Param
36	1109703.018	1002725.200	972.899	Param
37	1109695.489	1002726.379	972.157	VIA
38	1109699.542	1002733.038	973.067	VIA

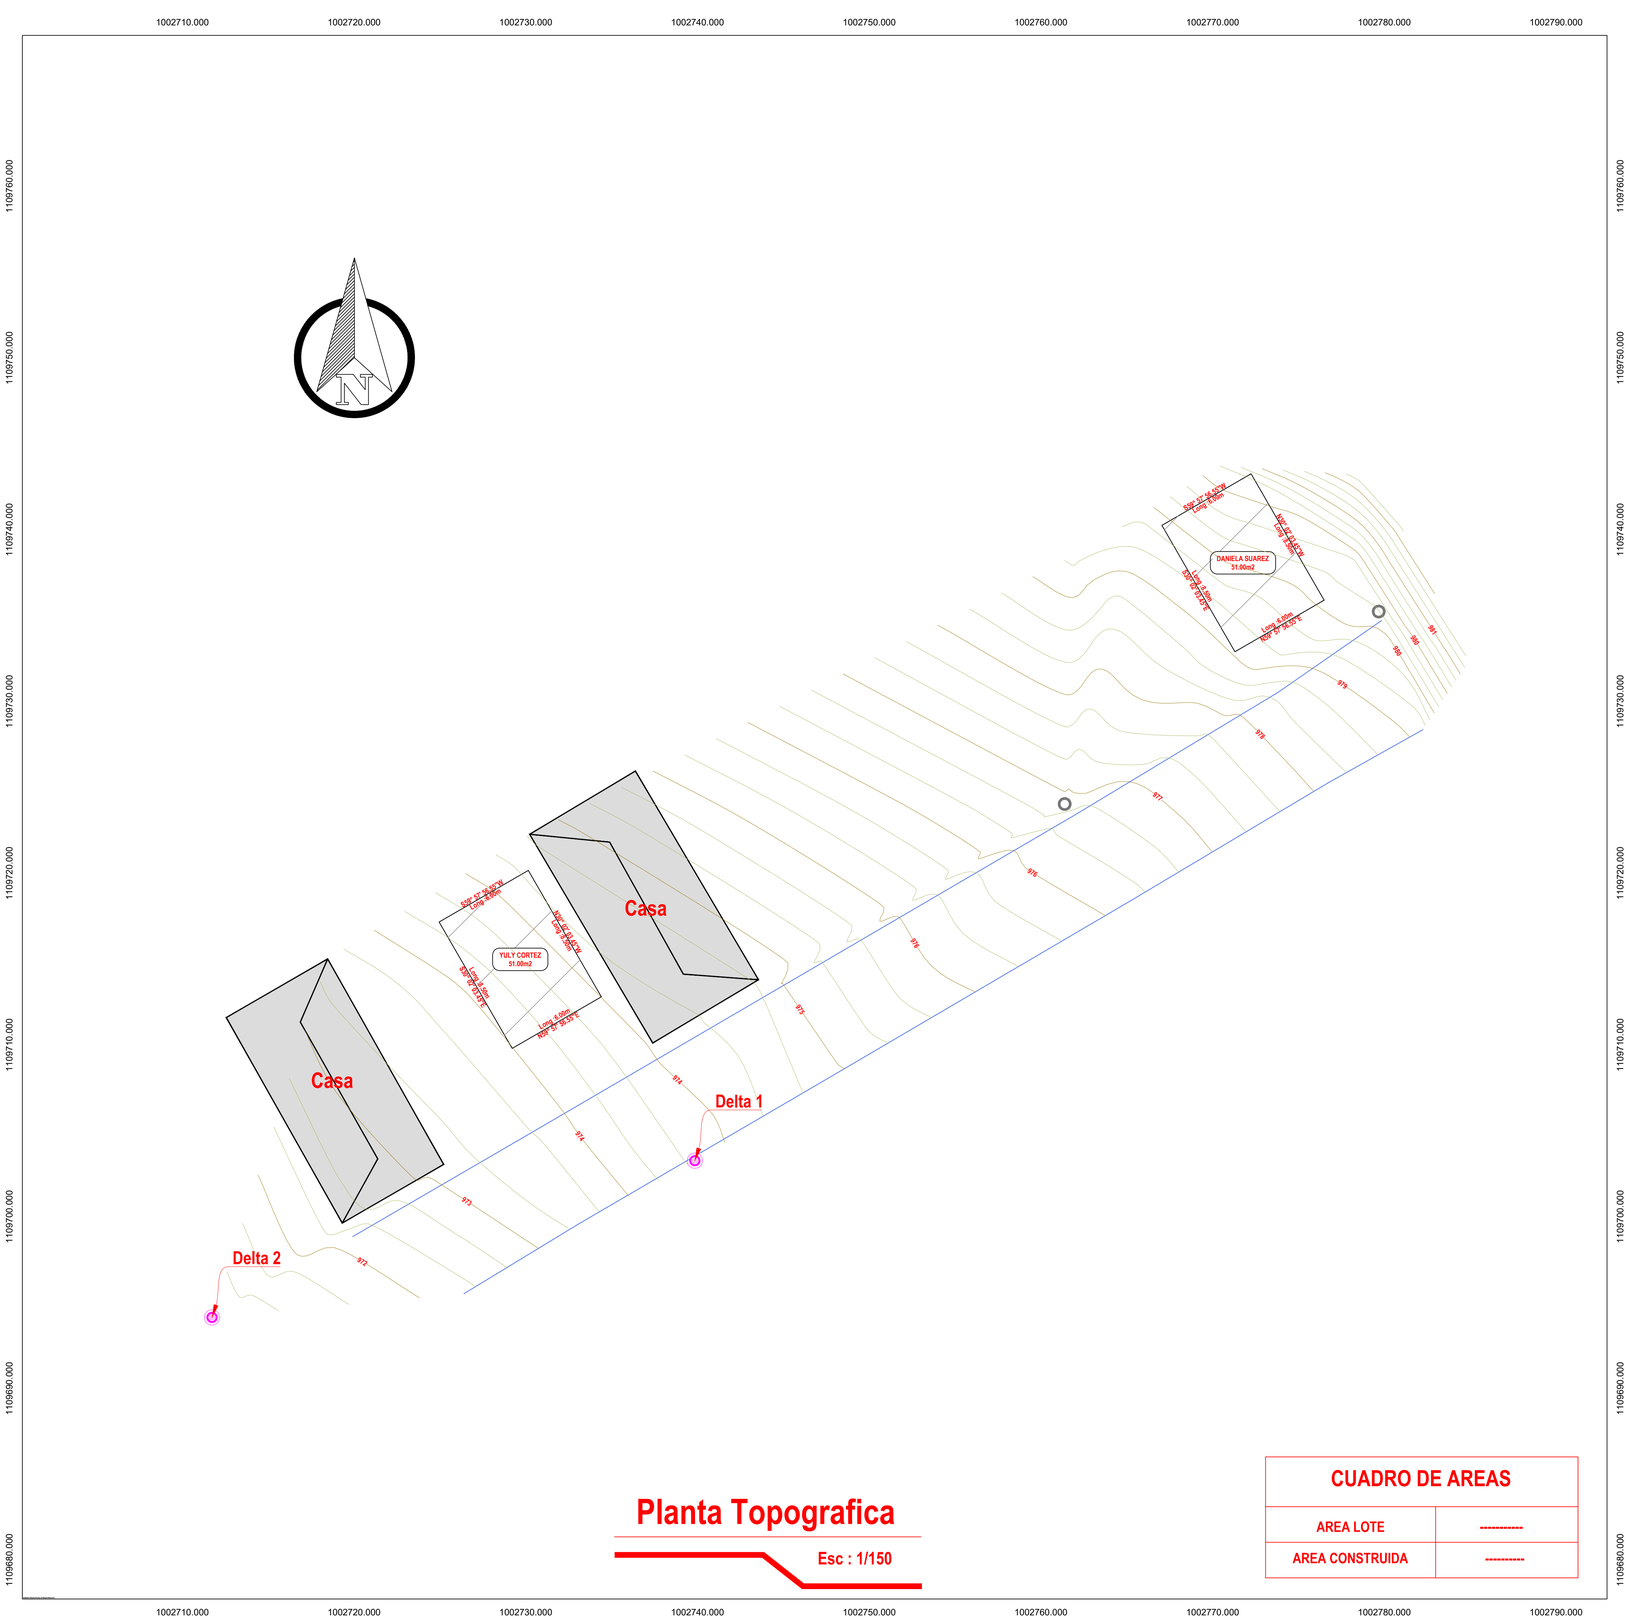

Planta Topografica

Esc : 1/150

CUADRO DE AREAS	
AREA LOTE	----------
AREA CONSTRUIDA	----------

MUNICIPIO DE MARIPI

DEPARTAMENTO DE BOYACA

PROYECTO:

CONSULTORIA PARA LA ELABORACION DE LOS ESTUDIOS Y DISEÑOS DE VIVIENDA PREFABRICADA RURAL EN EL MUNICIPIO DE MARIPI, BOYACÁ

DIGITALIZÓ:

JORGE ELIECER MIRANDA
TOPOGRAFO

CONTIENE:

LEVANTAMIENTO TOPOGRÁFICO EN PLANTA
CONSTRUCCIONES
UBICACIÓN

POTENCIAL BENEFICIARIO:

YULY ANDREA CORTES B.
DURLEY DANIELA SUAREZ

ESCALA:

1:150

FECHA:

ABRIL 2025

ÁREA:

51 M²

PLANCHA 1 DE 1