


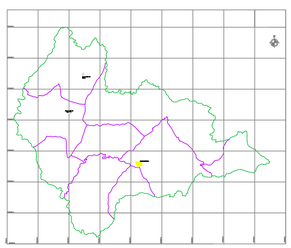

MUNICIPIO DE MARIPÍ




CONVENCIONES

- LINDERO
- VIA EXISTENTE
- ANCHO DE ZONA
- PUENTE PROYECTADO
- RIO
- POSTE ELECTRICO
- POZO SANITARIO
- REGISTRO
- MURO PROYECTADO
- CERCA
- CONSTRUCCION
- REFERENCIAS Y BMs
- VIA - FERREA
- LAMPARA
- POZO PLUVIAL
- CAJA

COORDENADAS LEVANTAMIENTO HERMINIA BELTRAN

PUNTO	NORTE	ESTE	COTA	DESCRPCION
1	1113256.745	1003068.112	904.942	VIA
2	1113252.572	1003069.491	905.171	VIA
3	1113217.755	1003054.990	909.582	Delta 3
4	1113256.615	1003065.626	905.381	Delta 1
5	1113225.844	1003053.947	908.465	VIA
6	1113224.855	1003050.131	908.351	VIA
7	1113244.204	1003048.122	906.762	VIA
8	1113223.247	1003048.238	909.445	TN
9	1113216.574	1003048.095	910.333	TN
10	1113207.913	1003047.555	911.722	TN
11	1113200.774	1003046.389	912.460	TN
12	1113191.981	1003042.879	912.989	TN
13	1113182.582	1003037.730	913.896	TN
14	1113185.691	1003025.649	915.731	TN
15	1113186.550	1003020.415	915.891	TN
16	1113193.129	1003018.794	915.007	TN
17	1113201.359	1003017.392	915.142	TN
18	1113210.338	1003016.229	915.907	TN
19	1113214.718	1003015.353	916.578	TN
20	1113218.720	1003023.944	916.320	TN
21	1113219.881	1003031.446	914.819	TN
22	1113221.233	1003038.460	912.068	TN
23	1113221.659	1003039.575	911.637	TN
24	1113215.052	1003038.681	912.452	TN
25	1113204.763	1003039.130	912.994	TN

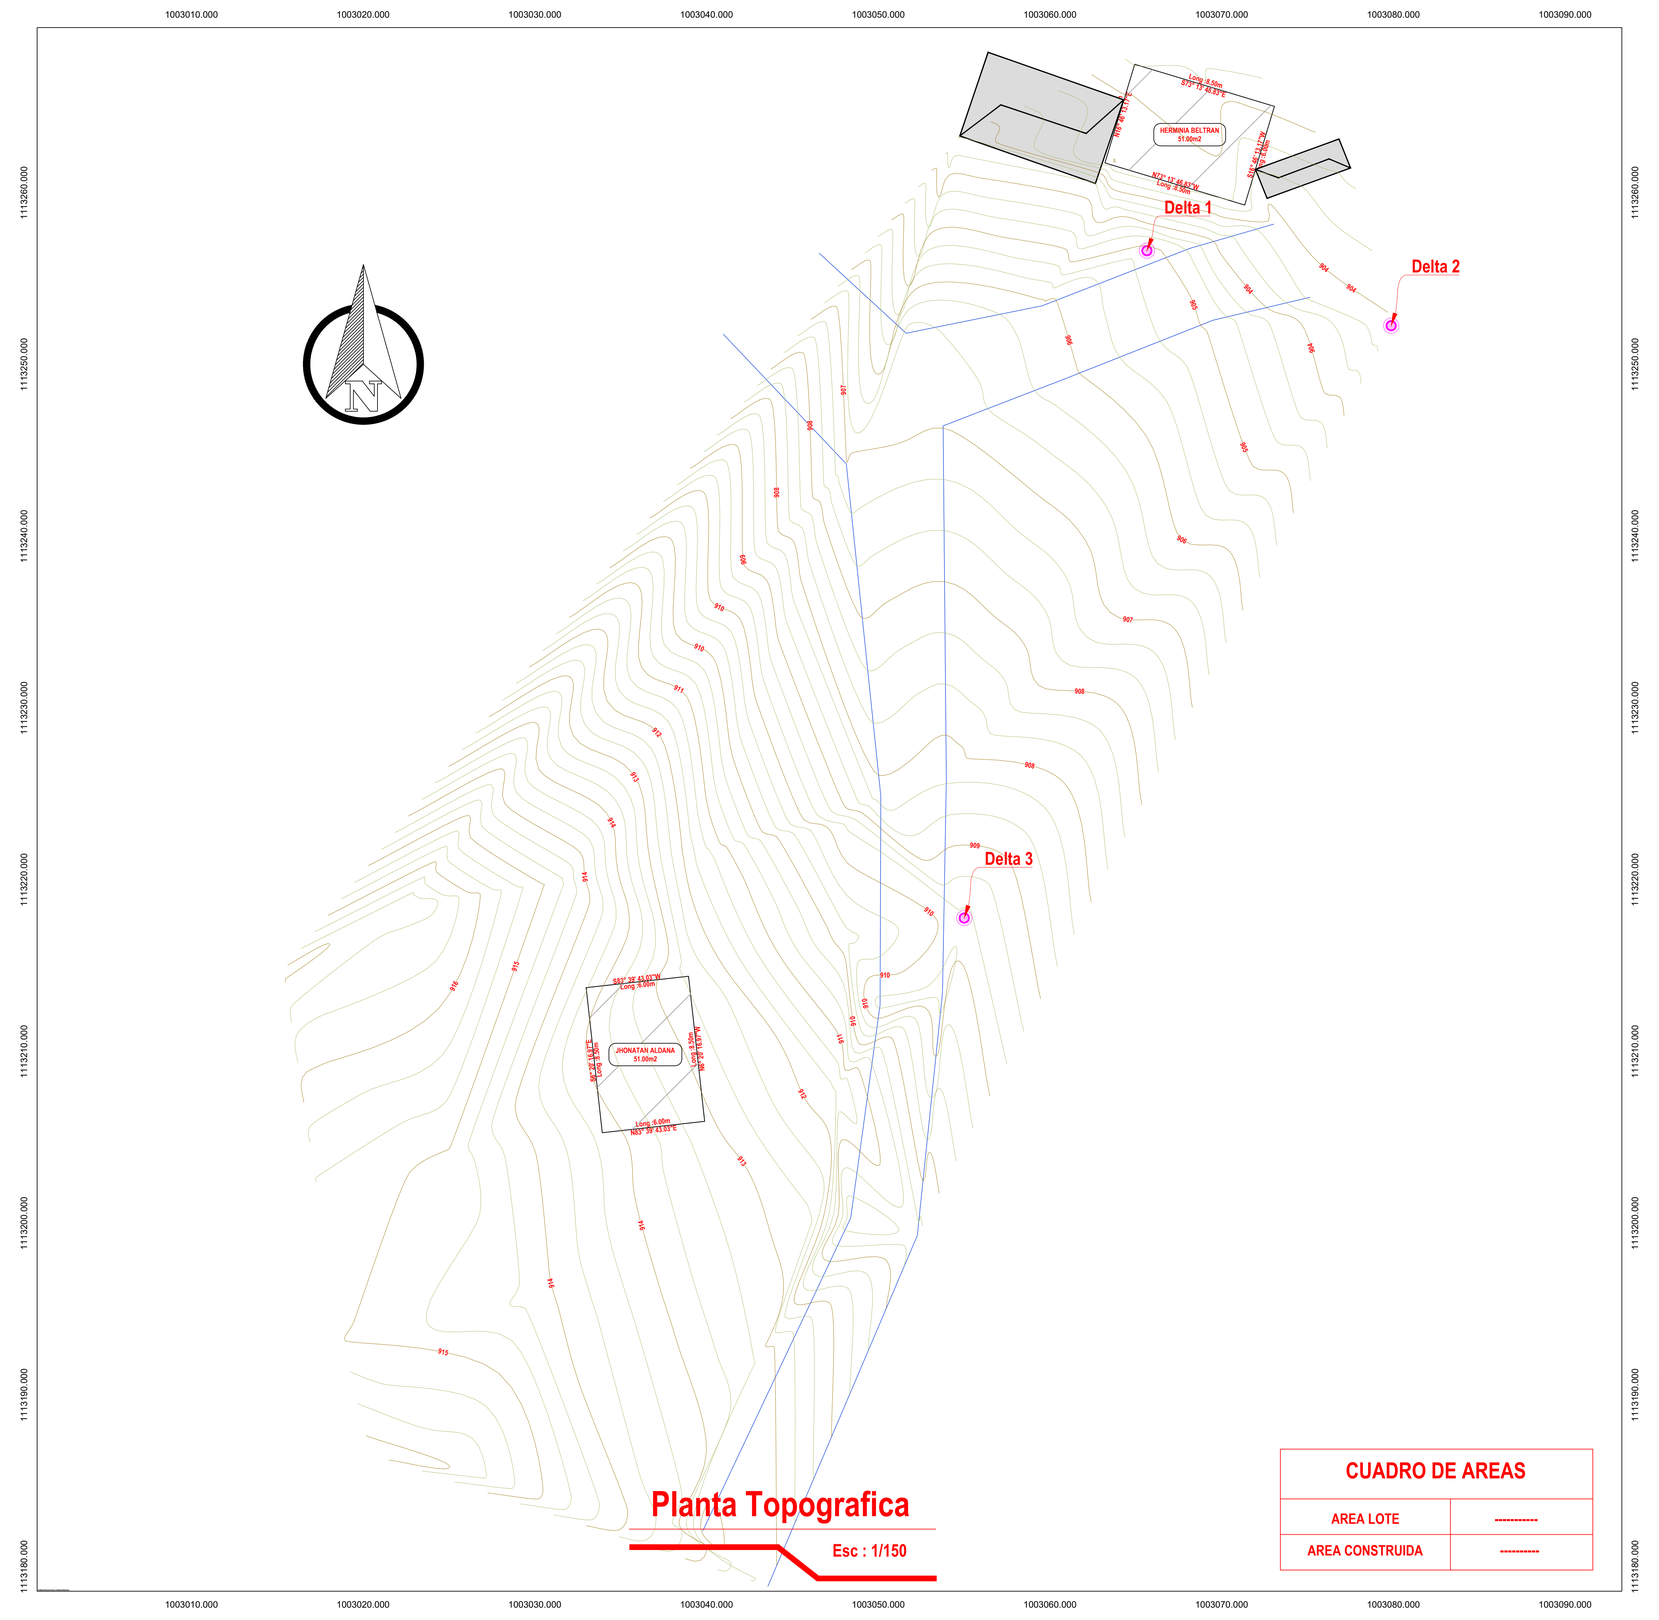

CUADRO DE AREAS

AREA LOTE	----------
AREA CONSTRUIDA	----------

MUNICIPIO DE MARIPI

DEPARTAMENTO DE BOYACA

PROYECTO:

CONSULTORIA PARA LA ELABORACION DE LOS ESTUDIOS Y DISEÑOS DE VIVIENDA PREFABRICADA RURAL EN EL MUNICIPIO DE MARIPI, BOYACÁ

DIGITALIZÓ:

JORGE ELIECER MIRANDA
TOPOGRAFO

CONTIENE:

LEVANTAMIENTO TOPOGRÁFICO EN PLANTA
CONSTRUCCIONES
UBICACIÓN

POTENCIAL BENEFICIARIO:

HERMINIA BELTRAN TORRES
JHONATAN ALFONSO ALDANA BELTRAN

ESCALA:

1:150

FECHA:

ABRIL 2025

ÁREA:

51 M²

PLANCHA 1 DE 1