
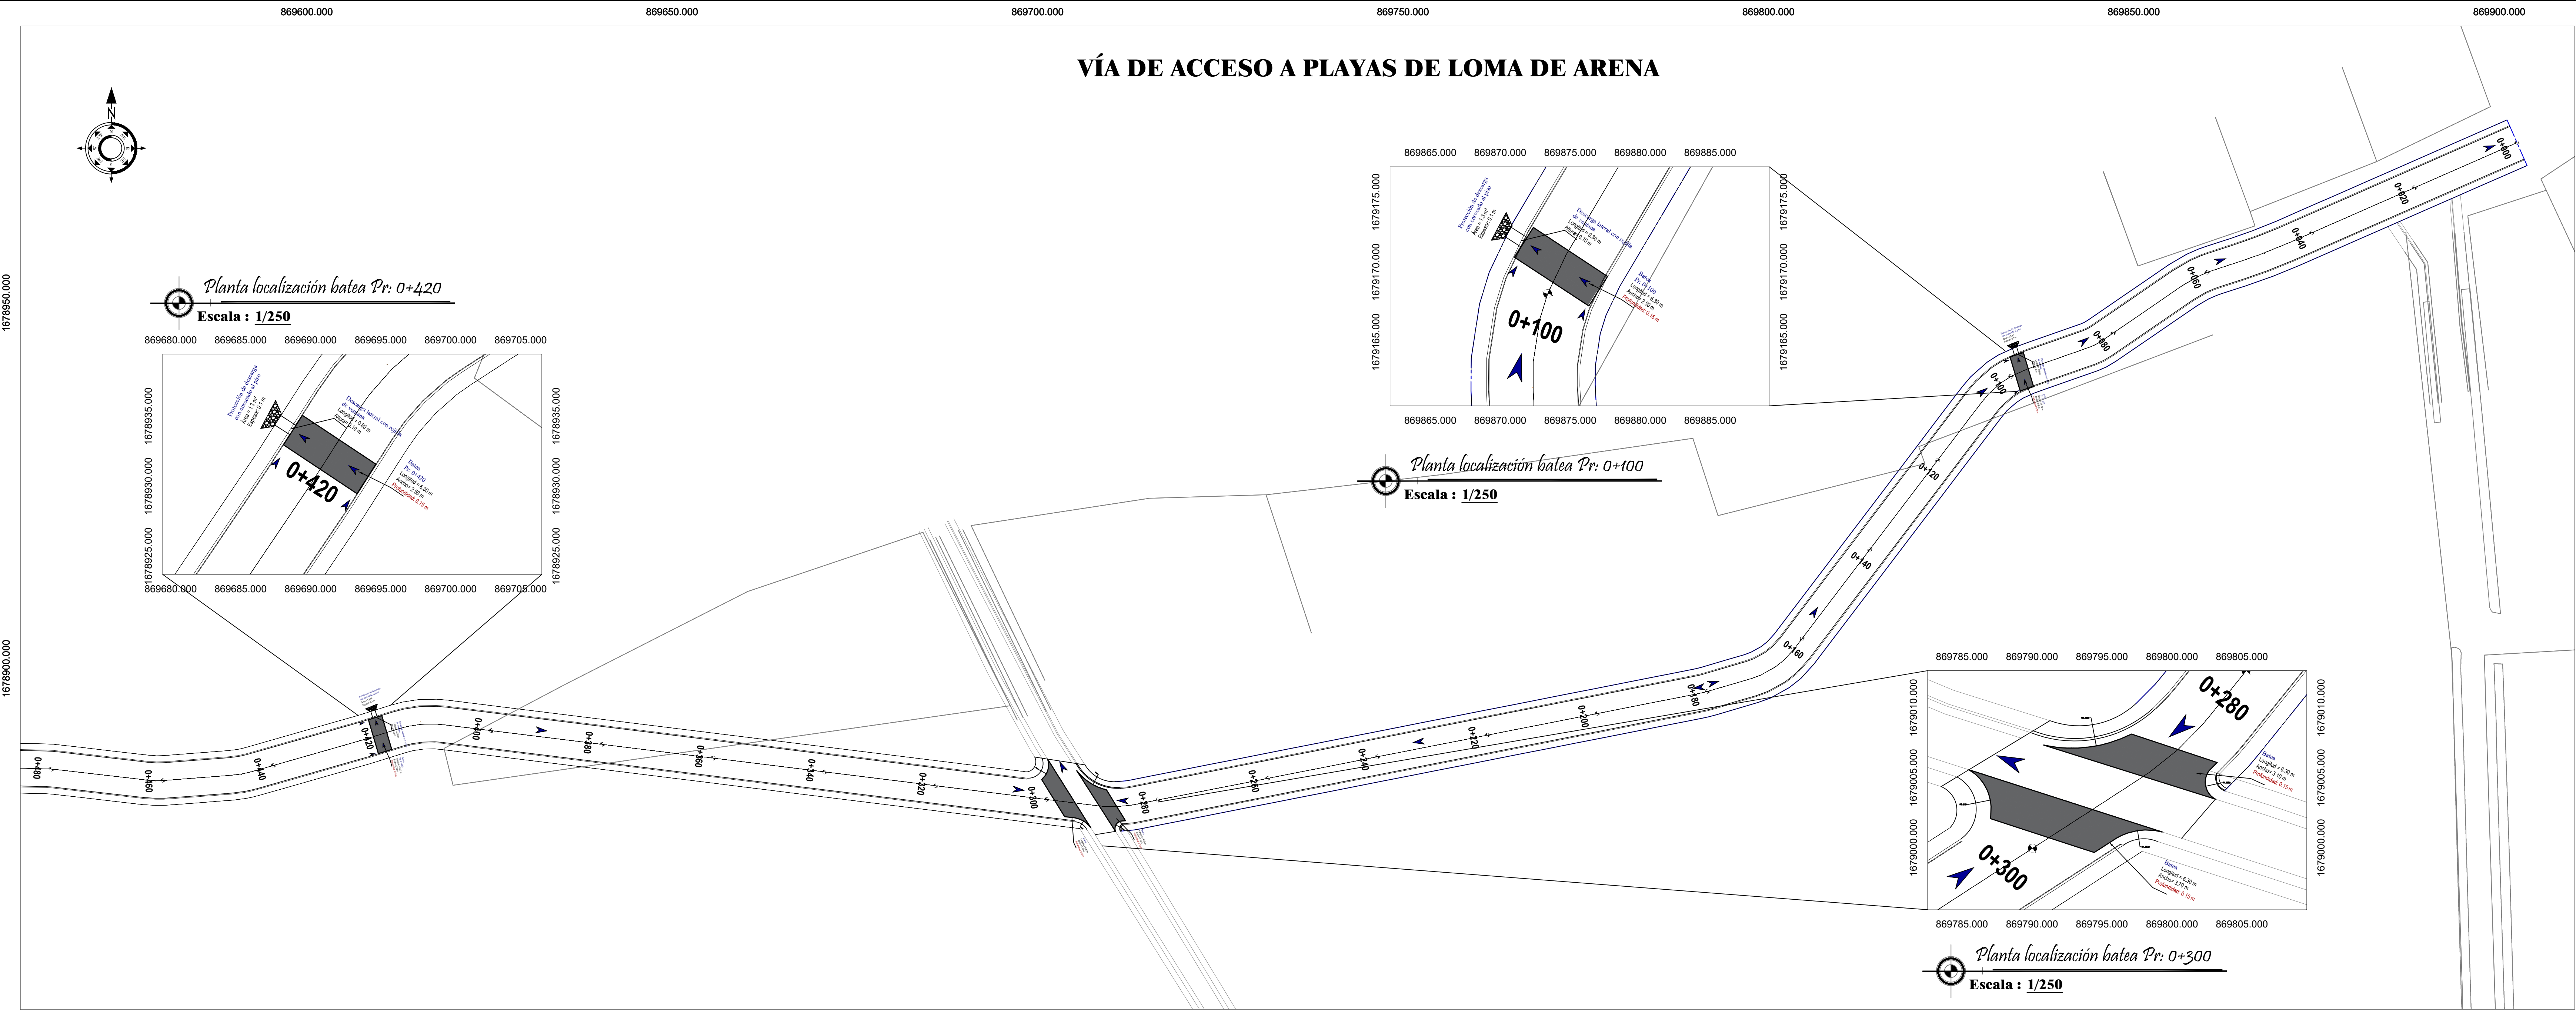
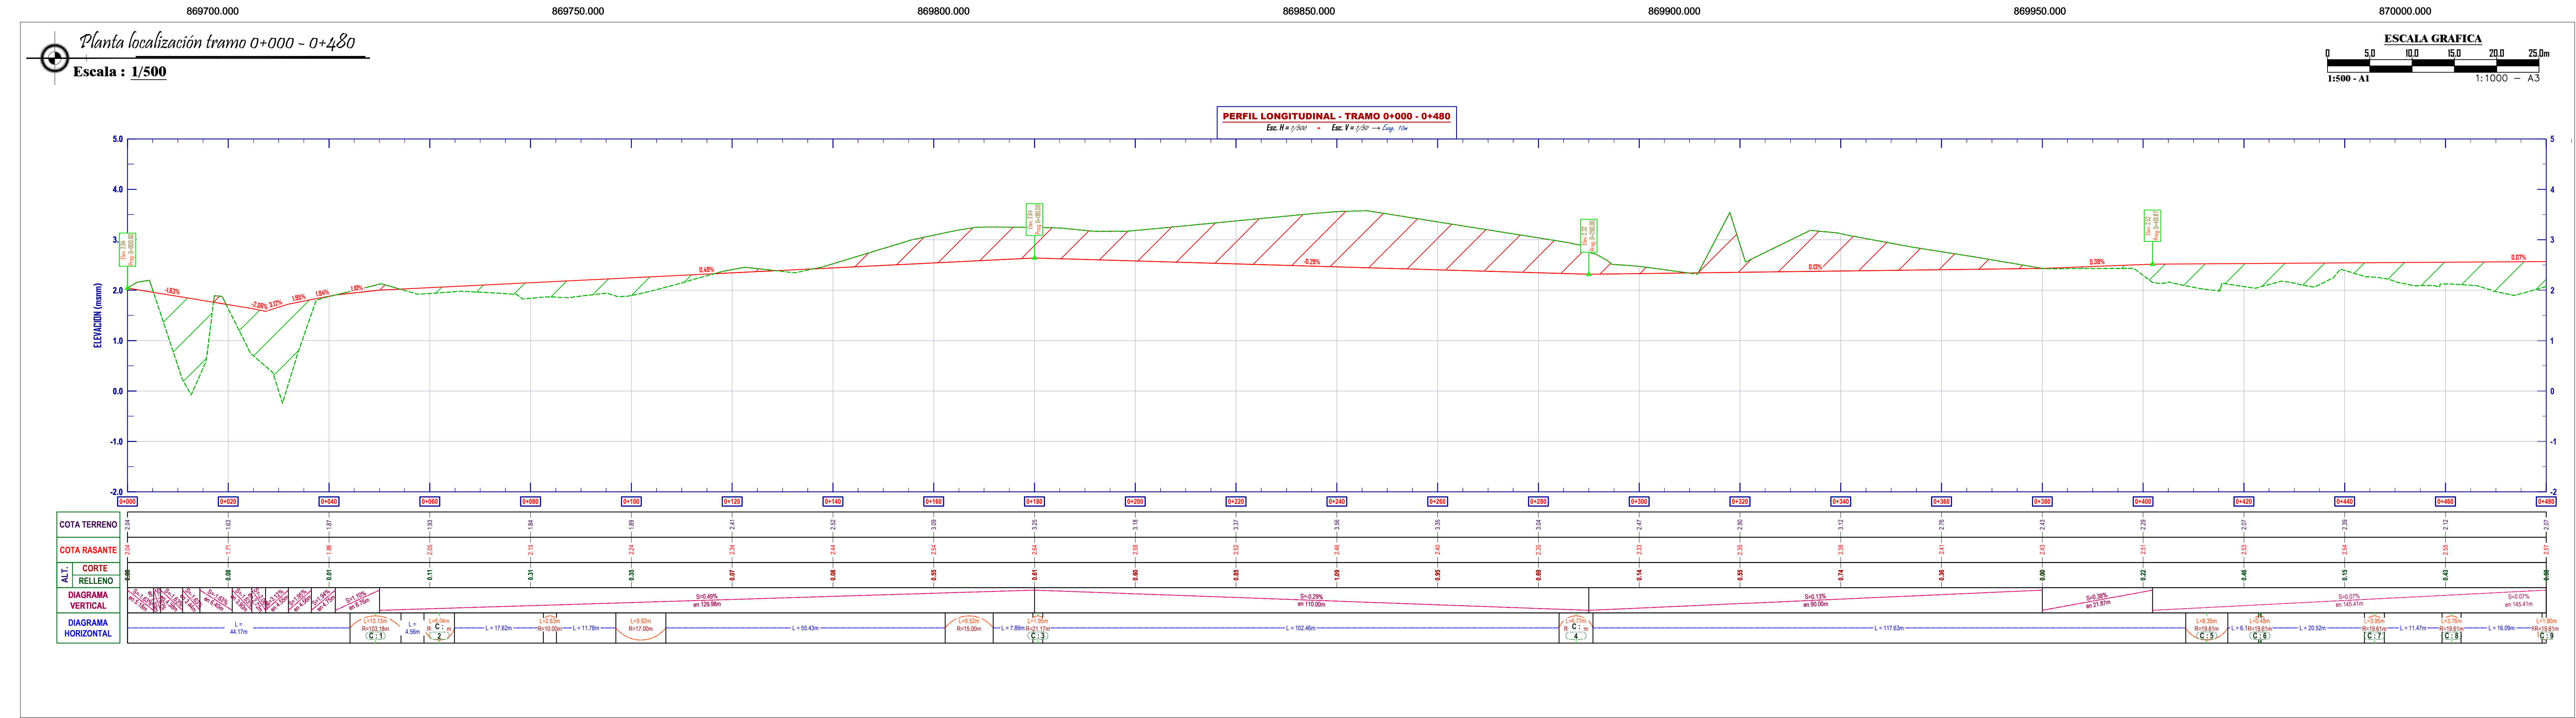


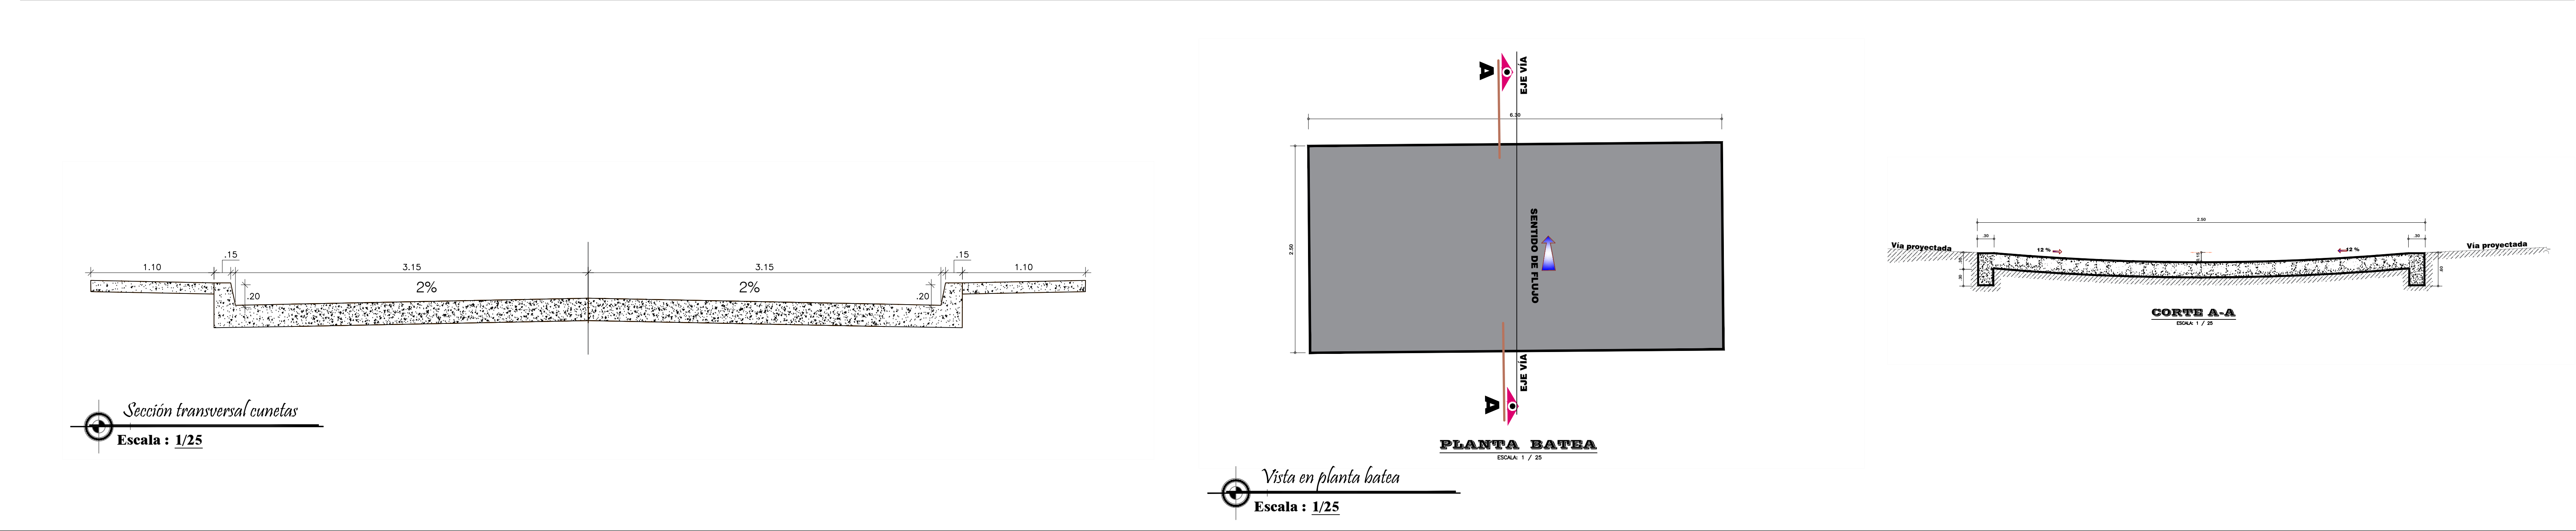

LOCALIZACIÓN GENERAL

PROYECTO

DISEÑO HIDRÁULICO

CONSTRUCCIÓN DE PAVIMENTO EN CONCRETO HIDRÁULICO DE LA VÍA PERIMETRAL A LA CIENANGA LA REDONDA Y CALLE 4 DEL CORREGIMIENTO LOMA DE ARENA , MUNICIPIO DE SANTA CATALINA, BOLÍVAR

NOTAS

- AVISO LEGAL** El presente documento digital y los diseños que contiene, así como toda reproducción de los mismos por cualquier medio, son propiedad intelectual del ingeniero civil OSCAR S. DIAZ PESTANA, con Matricula Profesional 13202-266421 expedida por el COPRIA , Seccional Bolívar, quien conserva los archivos originales, y se encuentran protegidos de conformidad con lo establecido en la Ley 23 DE 1982, en todo lo relacionado a derechos de autor. Los propietarios del proyecto, al que corresponden los diseños, sólo podrán utilizarlos exclusivamente para la construcción del proyecto especificado y asumen la responsabilidad por cualquier modificación introducida en los mismos, sin consentimiento del autor, y el compromiso a realizar las adecuaciones para que éstas no sean asociadas al mismo. Ninguna persona puede introducir modificaciones al archivo sin autorización escrita previa de los propietarios del proyecto.
- Todas las dimensiones están dadas en metros, a menos que se especifique otra unidad.
- Se recomienda realizar replanteo de todas las medidas in campo al momento de la ejecución del proyecto

CONVENCIONES

REFERENCIACIÓN GEODÉSICA

Sistema de proyección: MAGNA - SIRGAS
Elipsoides: GR80 (WGS84)
Proyección: Transverso de Mercator
Origen: Colombia - Central
Sistema de coordenadas: Gauss Krueger

Meridiano central:
72°58'22"
Paralelo central:
04°35'46.32"
Falso este:
5.000.000m
Falso norte:
2.000.000m

REV	FECHA	DESCRIPCIÓN	REVISÓ
R4			
R3			
R2			
R1			

RESPONSABLES

DISEÑO		SUPERVISIÓN		
		Secretaría de Planeación e Infraestructura		
NOMBRE	ENTIDAD	MATRÍCULA	FIRMA	FECHA
DIBUJÓ Oscar S. Diaz Pestana, IC. M.Sc	Consultor	132022-66421 BLV		Mar de 2025
DISEÑO Oscar S. Diaz Pestana, IC. M.Sc	Consultor	1320225-6421 BLV		Mar de 2025
REVISÓ				
APROBÓ				

CLIENTE

TIPO PLANO: PLANTA Y PERIL TRAMO 0+000 - 0+480	ESCALA: 1:500	HOJA: 02
Cod. PLANO: ODP-DP-VR- 032025 - 02	VERSION: 2.0	DE: 05

ARCHIVO CAD: Diseño drenajes vía la Redonda actualización marzo de 2025 (1).dwg - O.D.P IC. M.Sc