
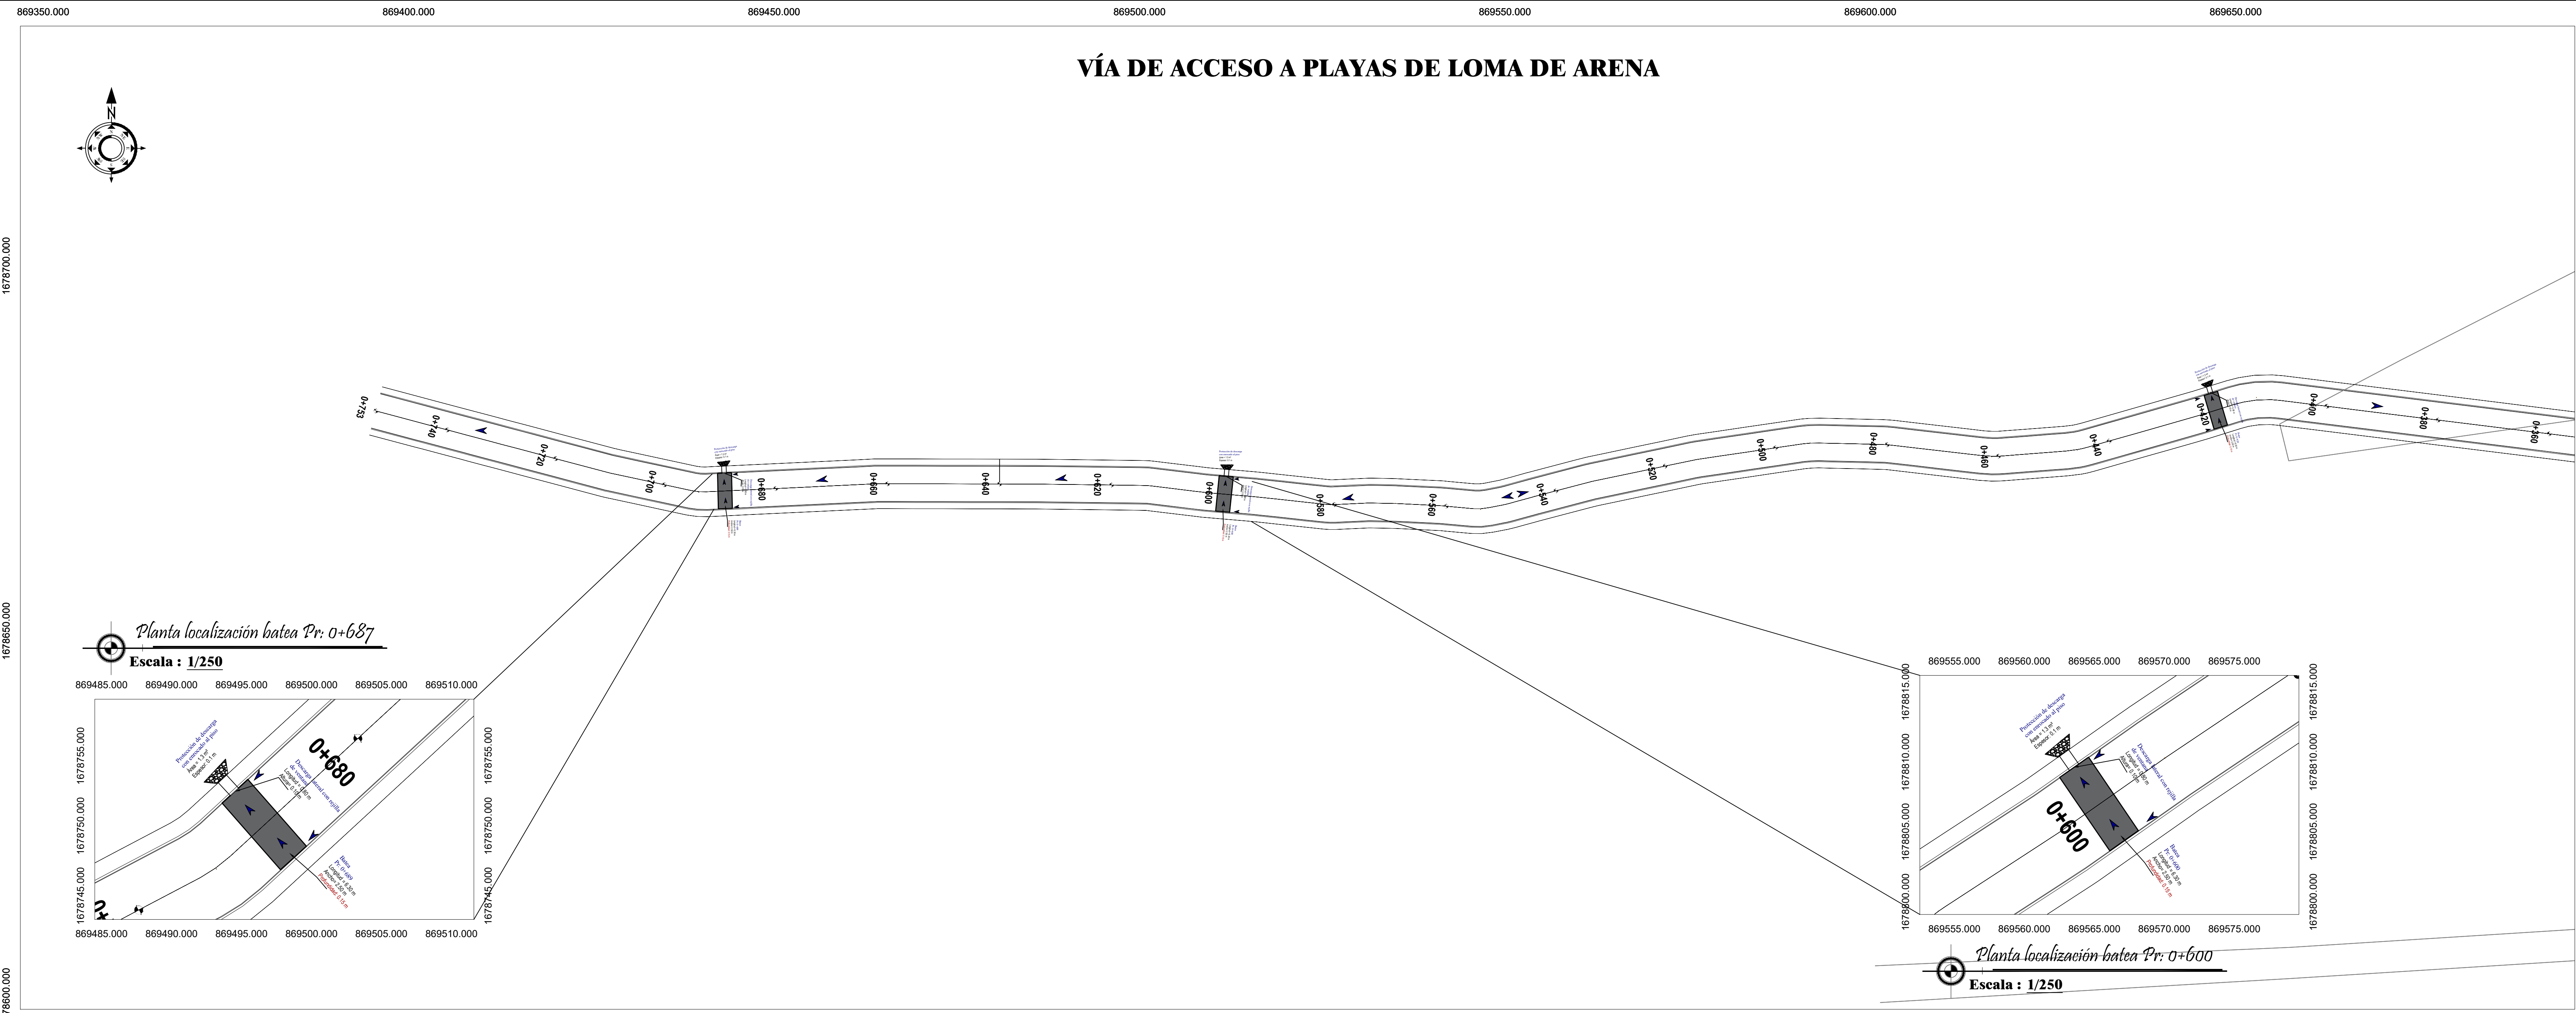
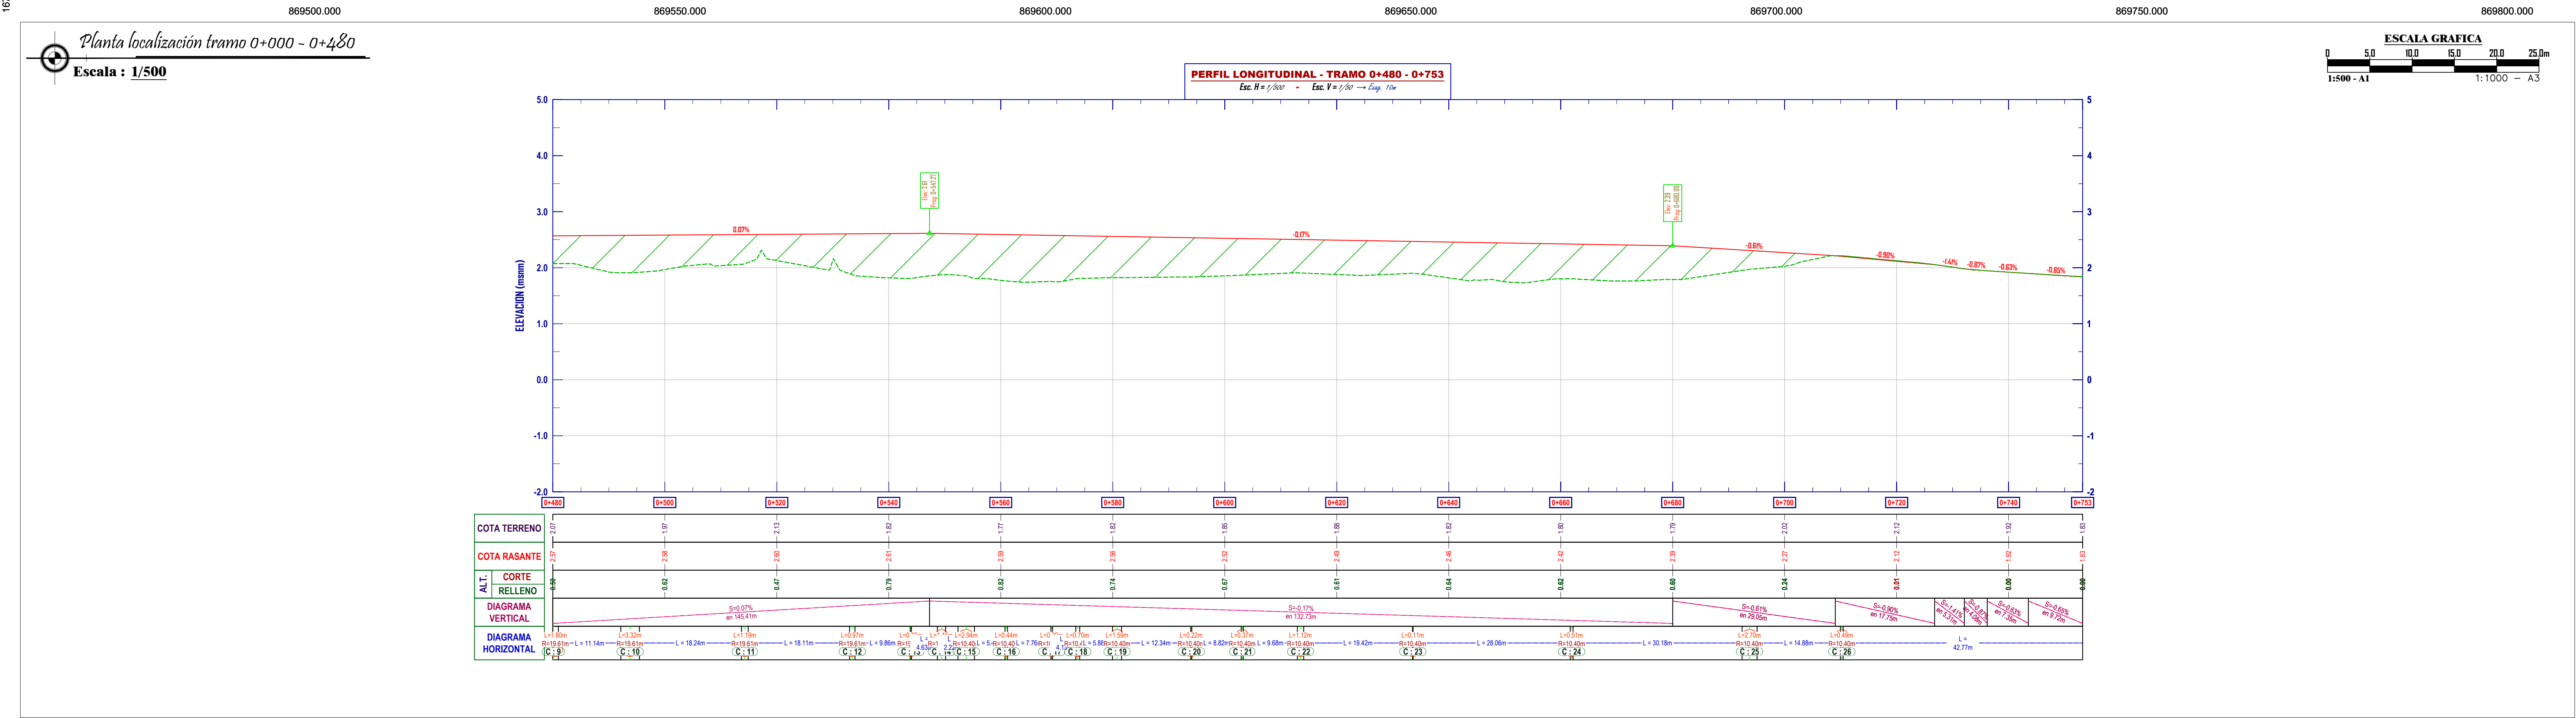


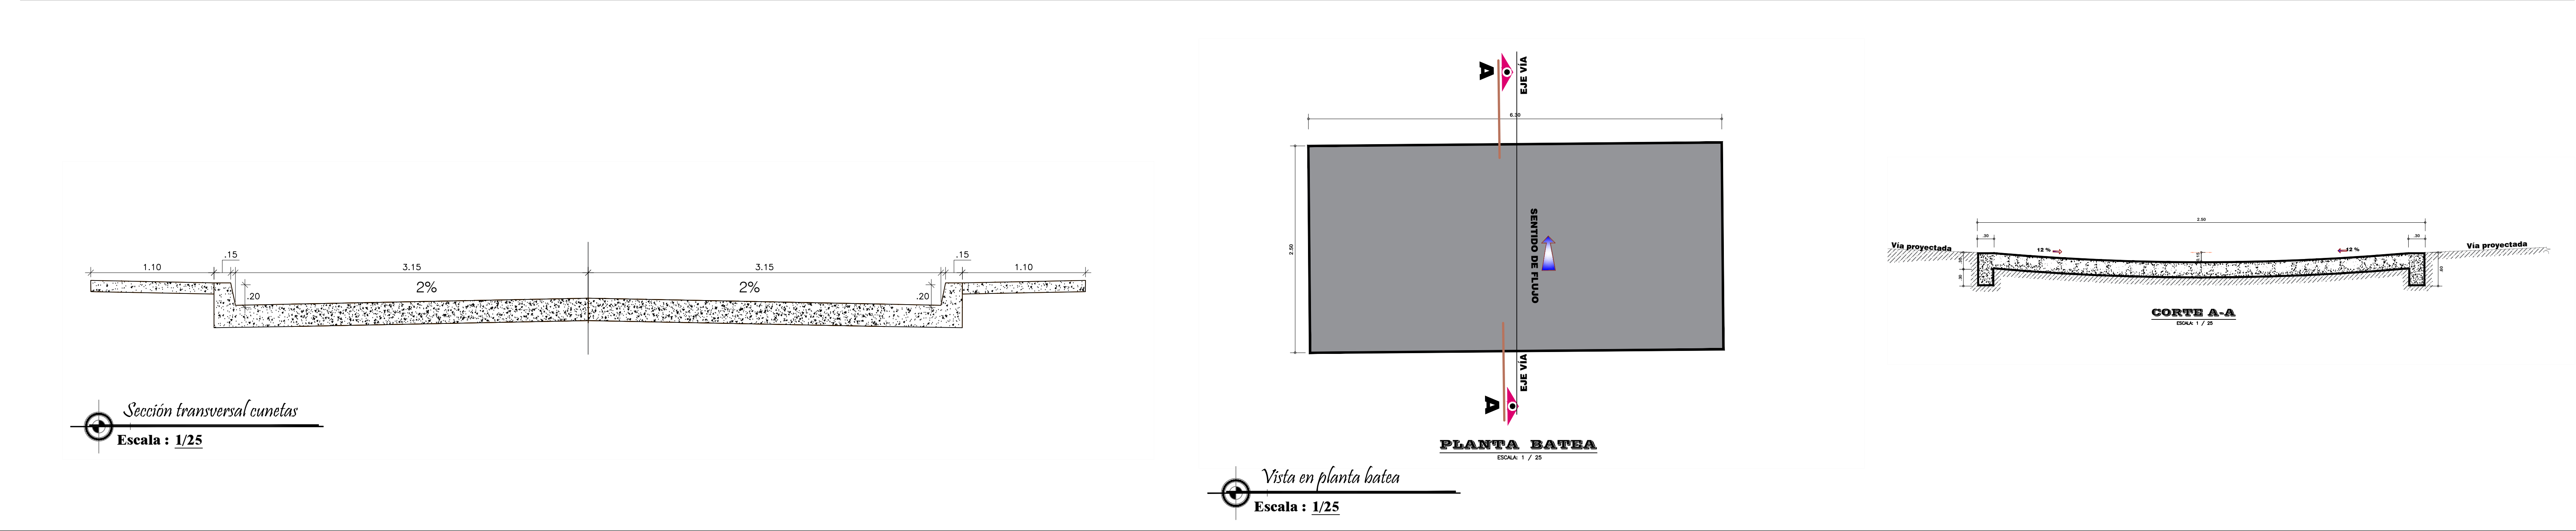

LOCALIZACIÓN GENERAL

PROYECTO

DISEÑO HIDRÁULICO

CONSTRUCCIÓN DE PAVIMENTO EN CONCRETO HIDRÁULICO DE LA VÍA PERIMETRAL A LA CIENANGA LA REDONDA Y CALLE 4 DEL CORREGIMIENTO LOMA DE ARENA , MUNICIPIO DE SANTA CATALINA, BOLÍVAR

NOTAS

- AVISO LEGAL** El presente documento digital y los diseños que contiene, así como toda reproducción de los mismos por cualquier medio, son propiedad intelectual del ingeniero civil OSCAR S. DIAZ PESTANA, con Matrícula Profesional 13202-266421 expedida por el COPNIA, Seccional Bolívar, quien conserva los archivos originales, y se encuentran protegidos de conformidad con lo establecido en la Ley 23 DE 1982, en todo lo relacionado a derechos de autor. Los propietarios del proyecto, al que corresponden los diseños, sólo podrán utilizarlos exclusivamente para la construcción del proyecto especificado y asumen la responsabilidad por cualquier modificación introducida en los mismos, sin consentimiento del autor, y el compromiso a realizar las adecuaciones para que, éstas no sean asociadas al mismo. Ninguna persona puede introducir modificaciones al archivo sin autorización escrita previa de los propietarios del proyecto.
- Todas las dimensiones están dadas en metros, a menos que se especifique otra unidad.
- Se recomienda realizar replanteo de todas las medidas en campo al momento de la ejecución del proyecto

CONVENCIONES

REFERENCIACIÓN GEODÉSICA

Sistema de proyección: MAGNA – SIRGAS

Elipsoides: GR580 (WGS84)

Proyección: Transverso de Mercator

Origen: Colombia – Central

Sistema de coordenadas: Gauss Krueger

Meridiano central: 72°58'22"

Paralelo central: 04°35'46.32"

Falso este: 5.000.000m

Falso norte: 2.000.000m

MODIFICACIONES

REV	FECHA	DESCRIPCIÓN	REVISÓ
R4			
R3			
R2			
R1			

RESPONSABLES

DISEÑO		SUPERVISIÓN		
		Secretaría de Planeación e Infraestructura		
NOMBRE	ENTIDAD	MATRÍCULA	FIRMA	FECHA
DIBUJÓ Oscar S. Diaz Pestana, IC. M.Sc	Consultor	132022-66421 BLV		Mar de 2025
DISEÑÓ Oscar S. Diaz Pestana, IC. M.Sc	Consultor	1320225-6421 BLV		Mar de 2025
REVISÓ				
APROBÓ				

CLIENTE

ALCALDÍA MUNICIPAL DE SANTA CATALINA

TIPO PLANO: PLANTA Y PERFIL TRAMO 0+480 - 0+753

ESCALA: 1:500

HOJA: 03

Cod. PLANO: ODP-DP-VR- 032025 - 03

VERSION: 2.0

DE: 05

ARCHIVO CAD: Diseño drenajes vía la Redonda actualización marzo de 2025 (1).dwg - O.D.P.I.C. M.Sc