




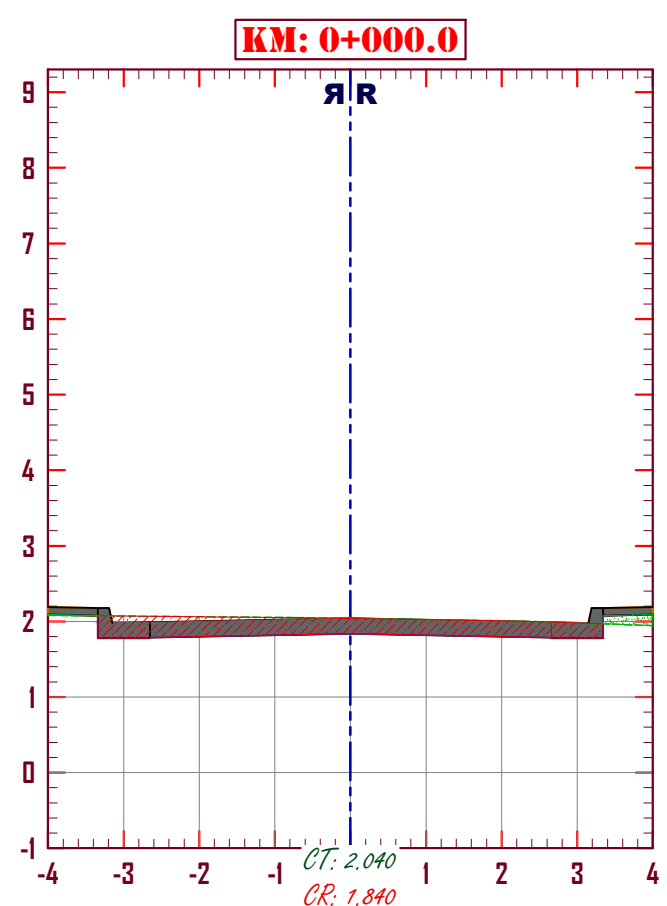


METRADO DE MATERIALES		
MAT.	AREA (m²)	VOLUMEN (m³)
CORTE	1.53	0.00
RELLENO	0.09	0.00

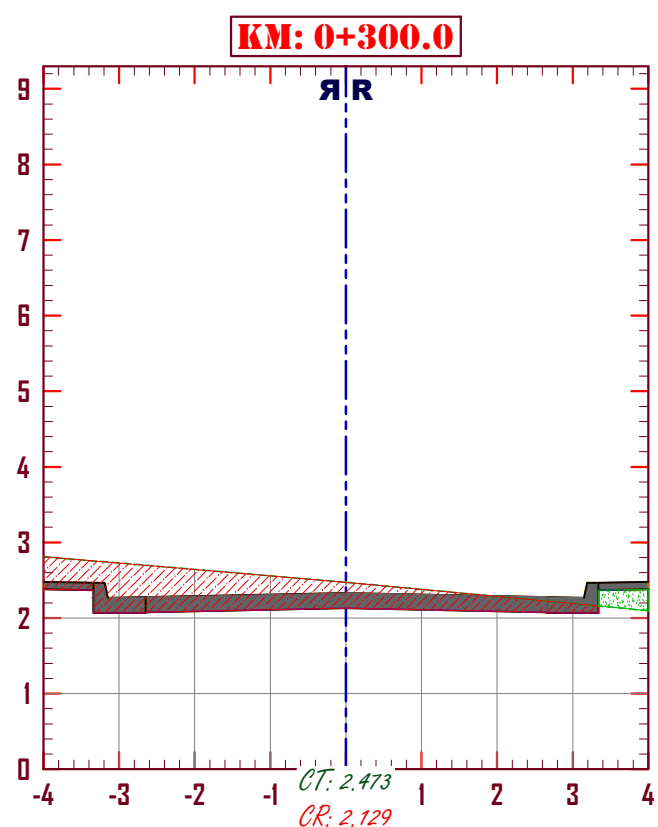


METRADO DE MATERIALES		
MAT.	AREA (m²)	VOLUMEN (m³)
CORTE	2.74	272.94
RELLENO	0.16	3.94

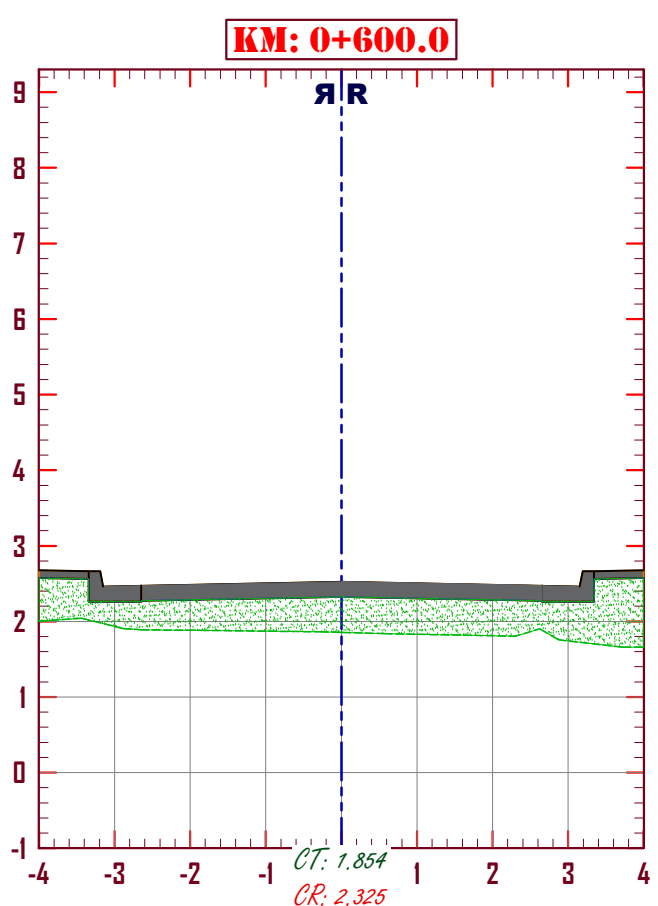


METRADO DE MATERIALES		
MAT.	AREA (m²)	VOLUMEN (m³)
CORTE	0.00	0.00
RELLENO	3.88	199.91

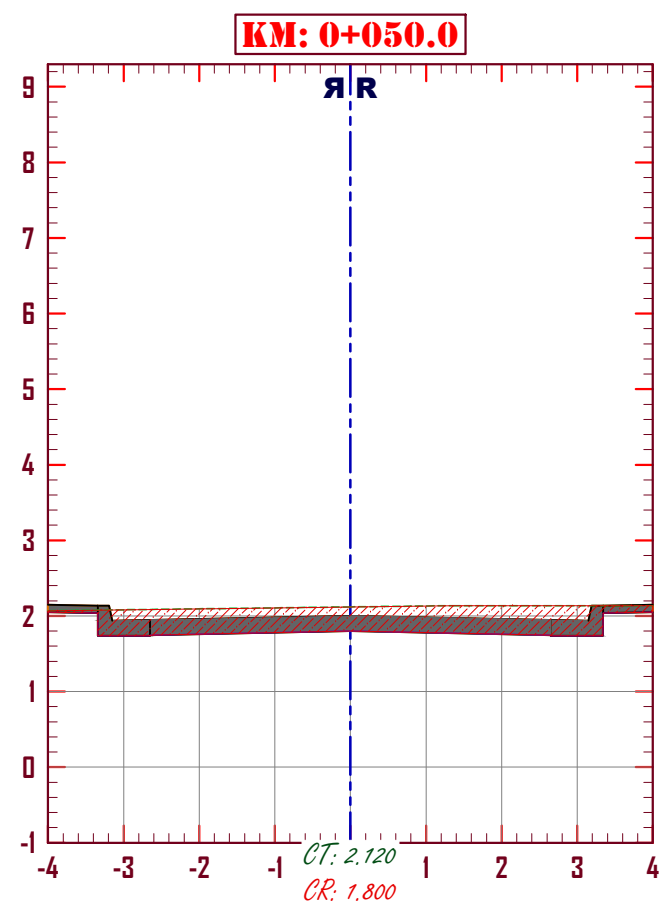


METRADO DE MATERIALES		
MAT.	AREA (m²)	VOLUMEN (m³)
CORTE	2.42	98.75
RELLENO	0.00	2.21

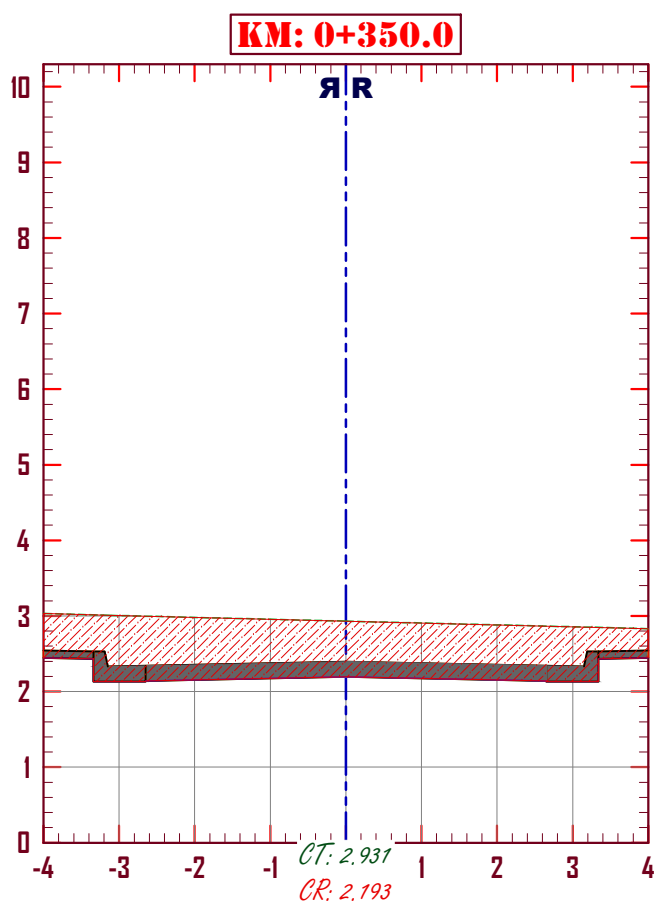


METRADO DE MATERIALES		
MAT.	AREA (m²)	VOLUMEN (m³)
CORTE	5.81	238.94
RELLENO	0.00	4.03

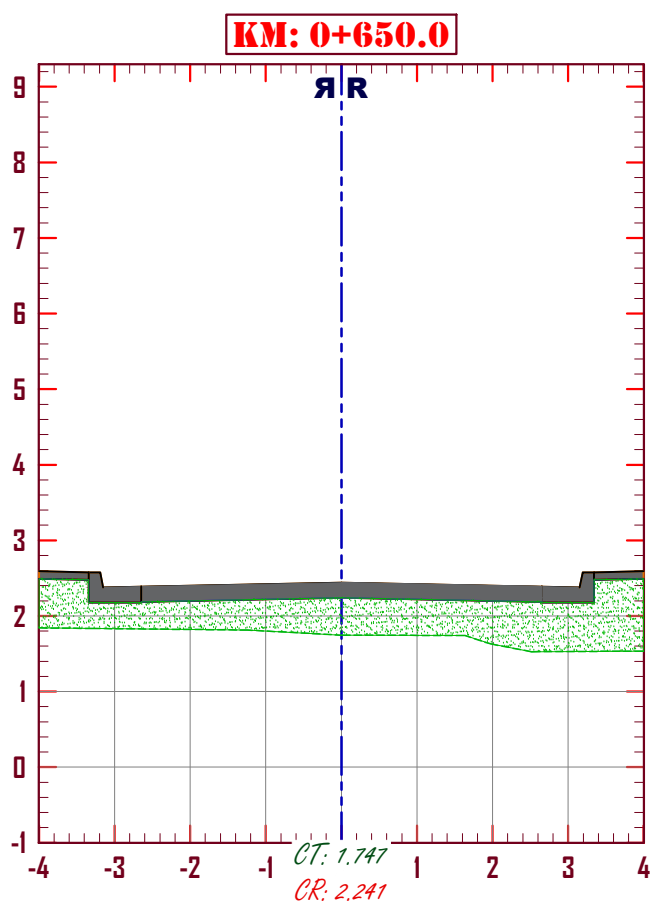


METRADO DE MATERIALES		
MAT.	AREA (m²)	VOLUMEN (m³)
CORTE	0.00	0.00
RELLENO	4.22	202.45

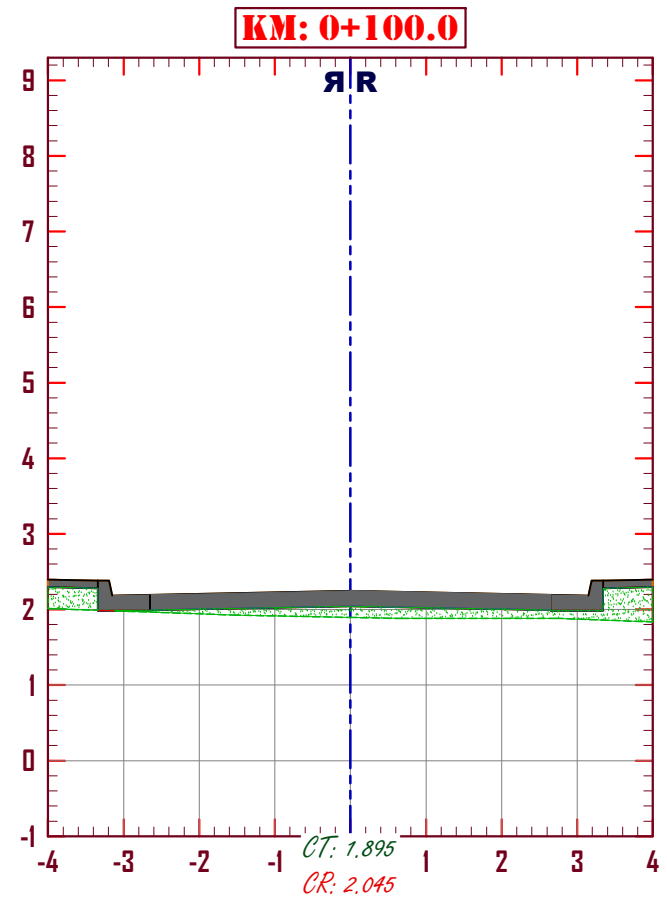


METRADO DE MATERIALES		
MAT.	AREA (m²)	VOLUMEN (m³)
CORTE	0.00	60.59
RELLENO	1.16	29.12

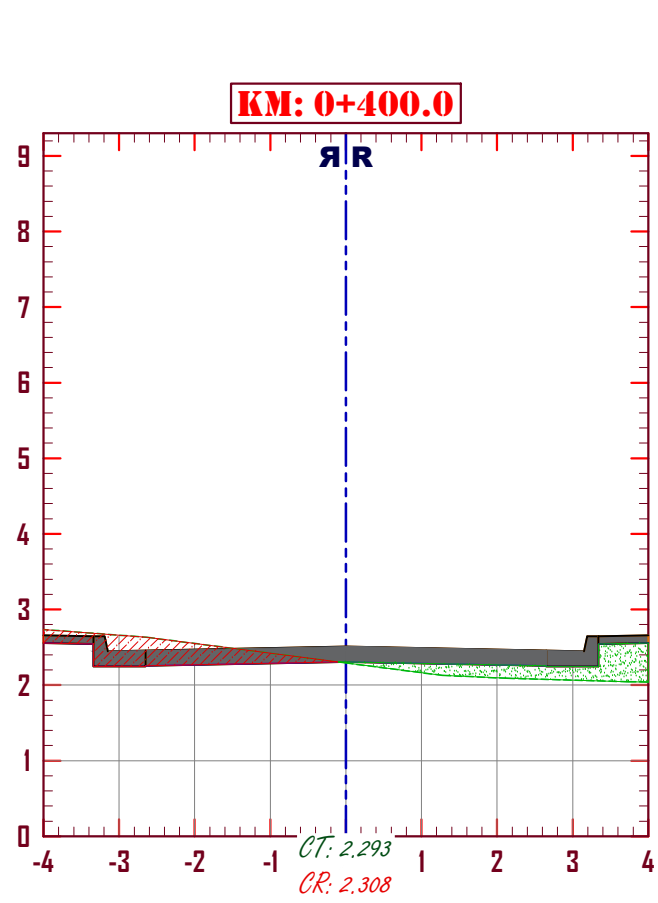


METRADO DE MATERIALES		
MAT.	AREA (m²)	VOLUMEN (m³)
CORTE	0.87	167.12
RELLENO	0.89	19.98

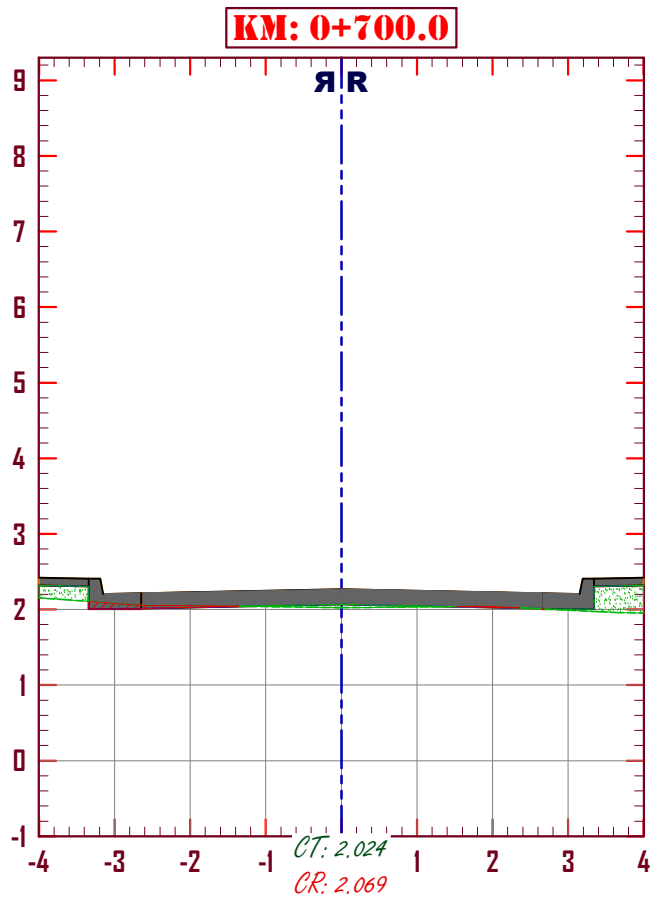


METRADO DE MATERIALES		
MAT.	AREA (m²)	VOLUMEN (m³)
CORTE	0.08	2.09
RELLENO	0.43	15.77

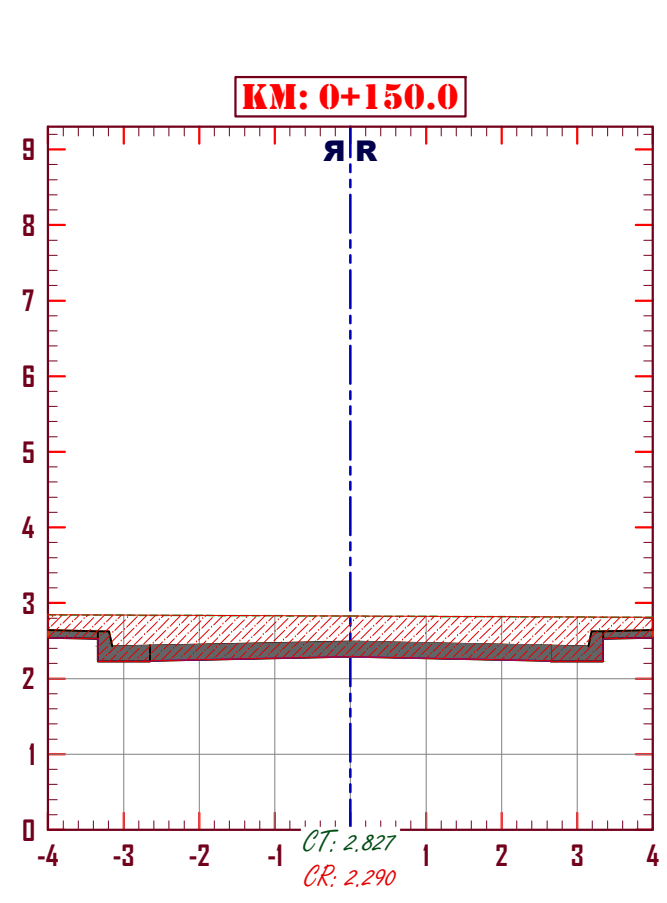


METRADO DE MATERIALES		
MAT.	AREA (m²)	VOLUMEN (m³)
CORTE	4.20	104.98
RELLENO	0.00	29.22

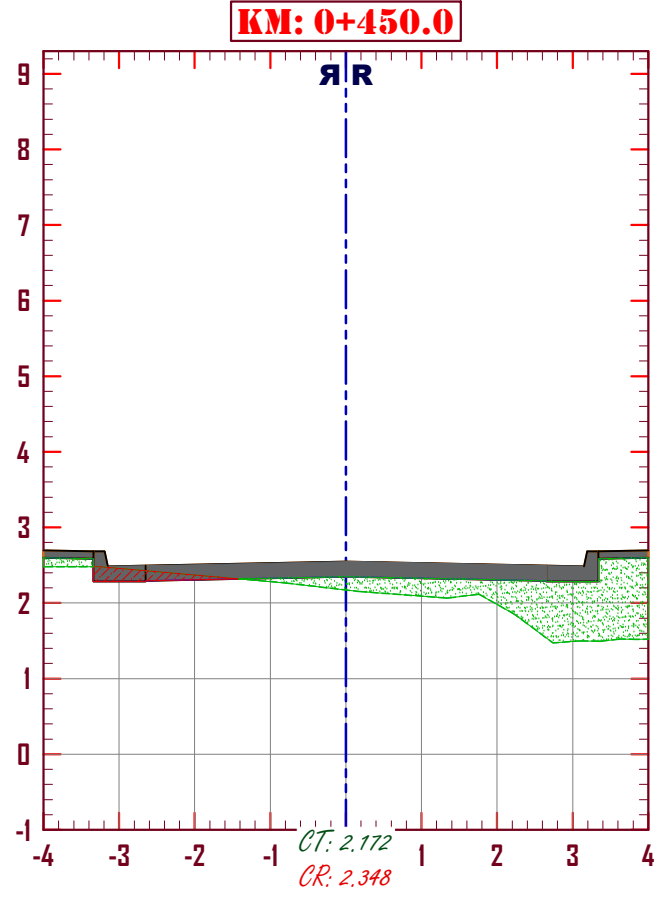


METRADO DE MATERIALES		
MAT.	AREA (m²)	VOLUMEN (m³)
CORTE	0.20	26.58
RELLENO	2.24	76.68

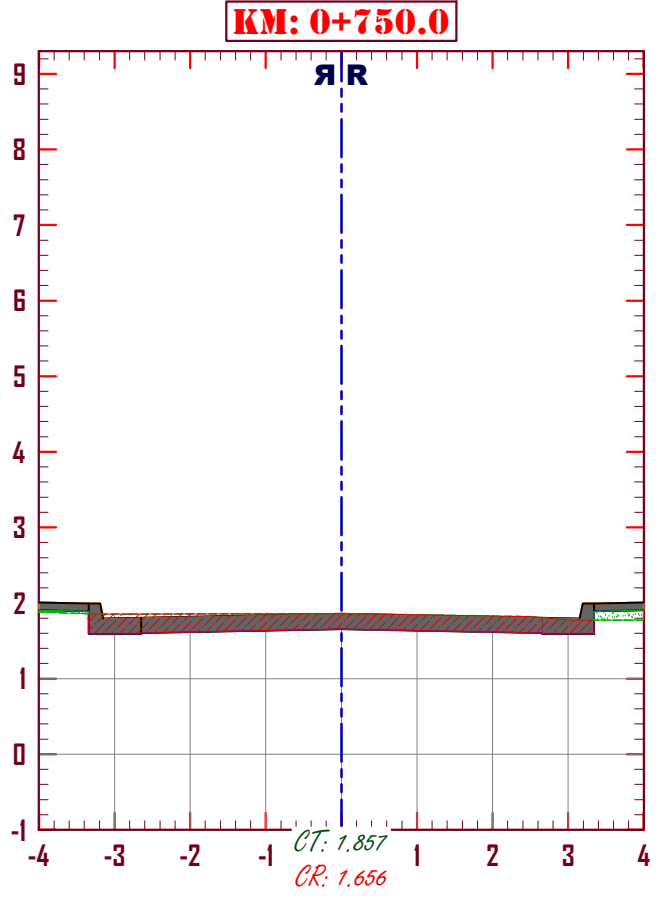


METRADO DE MATERIALES		
MAT.	AREA (m²)	VOLUMEN (m³)
CORTE	1.47	38.73
RELLENO	0.00	13.19

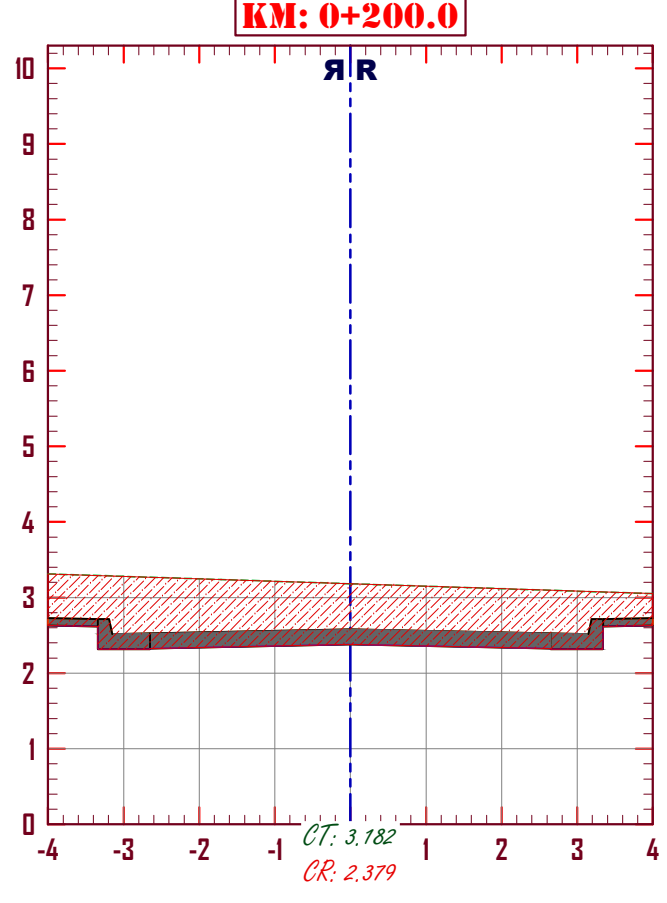


METRADO DE MATERIALES		
MAT.	AREA (m²)	VOLUMEN (m³)
CORTE	6.34	263.98
RELLENO	0.00	0.00

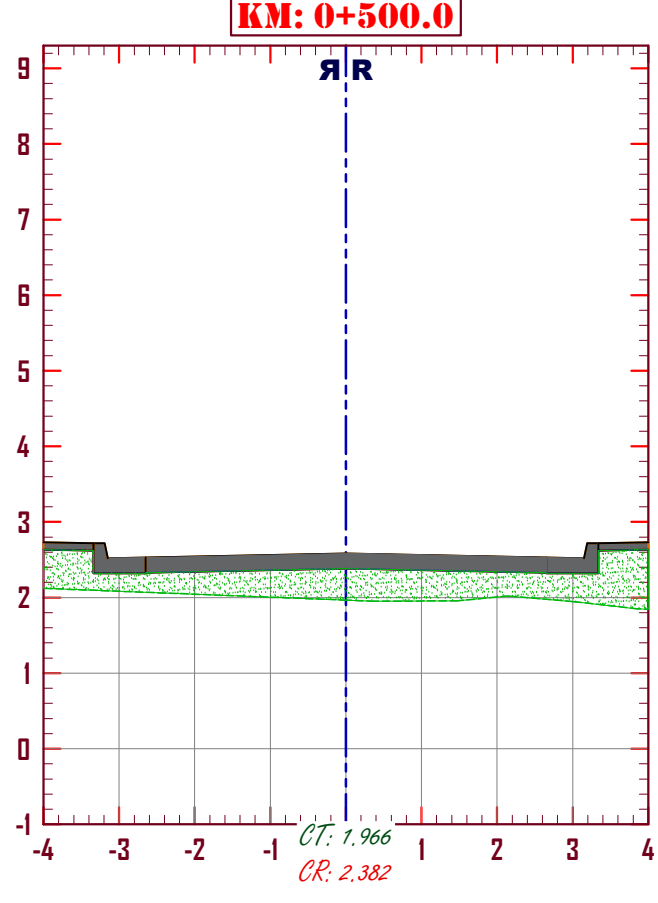


METRADO DE MATERIALES		
MAT.	AREA (m²)	VOLUMEN (m³)
CORTE	0.00	4.99
RELLENO	3.17	105.33

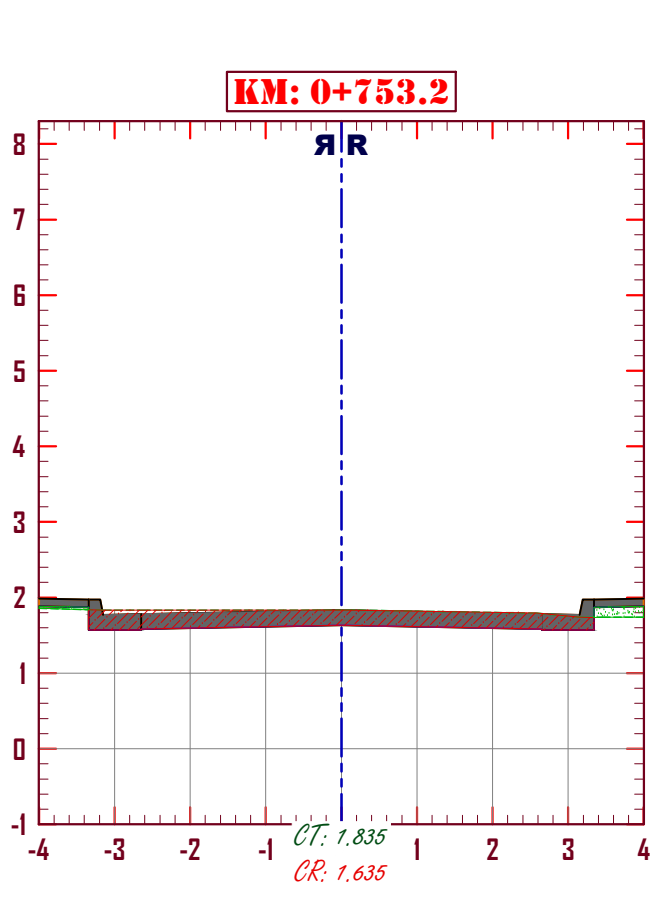

METRADO DE MATERIALES		
MAT.	AREA (m²)	VOLUMEN (m³)
CORTE	1.45	4.70
RELLENO	0.8	0.94

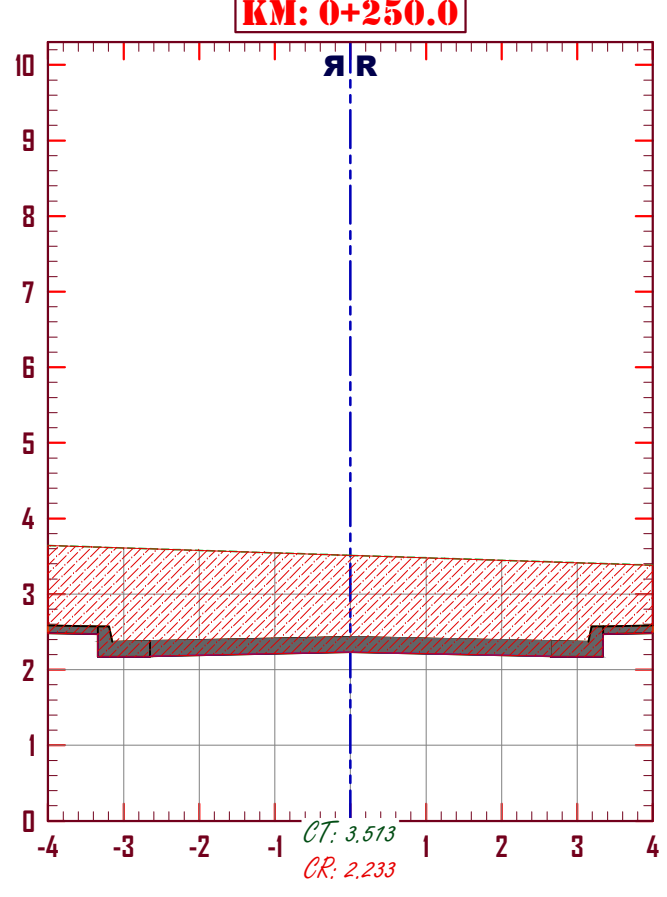

METRADO DE MATERIALES		
MAT.	AREA (m²)	VOLUMEN (m³)
CORTE	10.15	412.06
RELLENO	0.00	0.00

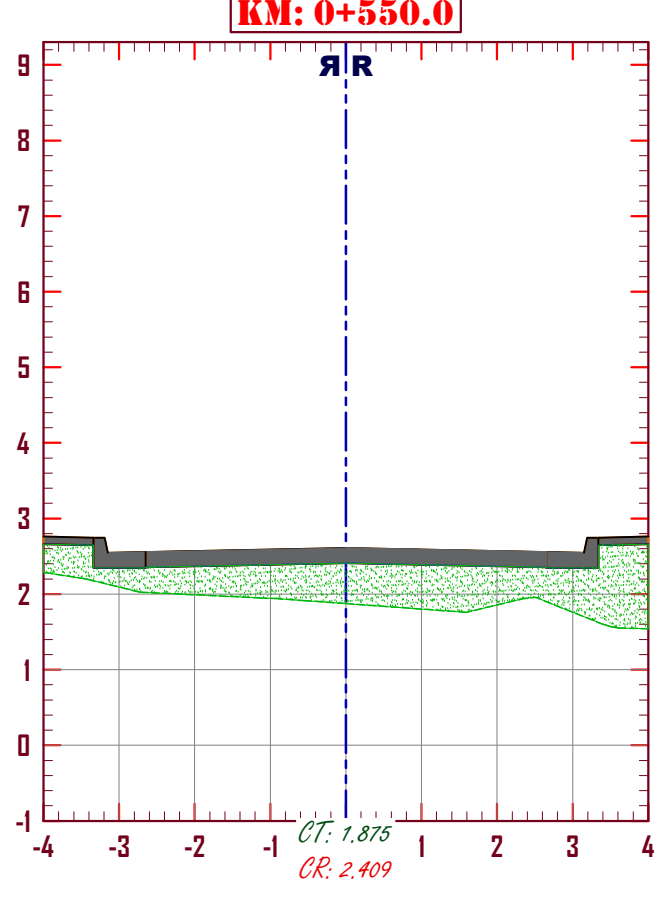

METRADO DE MATERIALES		
MAT.	AREA (m²)	VOLUMEN (m³)
CORTE	0.00	0.00
RELLENO	4.14	182.94

LOCALIZACIÓN GENERAL




PROYECTO

DISEÑO HIDRÁULICO
CONSTRUCCIÓN DE PAVIMENTO EN CONCRETO HIDRÁULICO DE LA VÍA PERIMETRAL
A LA CIENANGA LA REDONDA Y CALLE 4 DEL CORREGIMIENTO LOMA DE ARENA ,
MUNICIPIO DE SANTA CATALINA, BOLÍVAR

NOTAS

- AVISO LEGAL**® El presente documento digital y los diseños que contiene, así como toda reproducción de los mismos por cualquier medio, son propiedad intelectual del ingeniero civil OSCAR S. DIAZ PESTANA, con Matrícula Profesional 13202-266421 expedida por el COPNIA , Seccional Bolívar, quien conserva los archivos originales, y se encuentran protegidos de conformidad con lo establecido en la Ley 23 DE 1982, en todo lo relacionado a derechos de autor. Los propietarios del proyecto, al que corresponden los diseños, sólo podrán utilizarlos exclusivamente para la construcción del proyecto especificado y asumen la responsabilidad por cualquier modificación introducida en los mismos, sin consentimiento del autor, y el compromiso a realizar las adecuaciones para que éstas no sean asociadas al mismo. Ninguna persona puede introducir modificaciones al archivo sin autorización escrita previa de los propietarios del proyecto.
- Todas las dimensiones están dadas en metros, a menos que se especifique otra unidad.
- Se recomienda realizar replanteo de todas las medidas en campo al momento de la ejecución del proyecto

CONVENCIONES

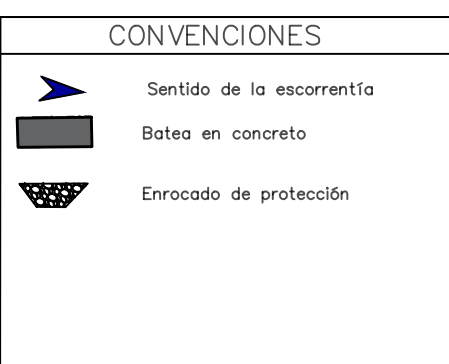

REFERENCIACIÓN GEODÉSICA	
Sistema de proyección: MAGNA – SIRGAS	
Elipsoidal: GR580 (WGS84)	
Proyección: Transverso de Mercator	
Origen: Colombia – Central	
Sistema de coordenadas: Gauss Krüger	
Meridiano central: 72°58'22"	
Paralelo central: 04°35'46.32"	
Falso este: 5.000.000m	
Falso norte: 2.000.000m	

MODIFICACIONES

R4			
R3			
R2			
R1			
REV	FECHA	DESCRIPCIÓN	REVISÓ

RESPONSABLES

DISEÑO		SUPERVISIÓN			
		Secretaría de Planeación e Infraestructura			
	NOMBRE	ENTIDAD	MATRÍCULA	FIRMA	FECHA
DIBUJO	Oscar S. Diaz Pestana, IC. M.Sc	Consultor	132022-66421 BLV		Mar de 2025
DISEÑO	Oscar S. Diaz Pestana, IC. M.Sc	Consultor	1320226-6421 BLV		Mar de 2025
REVISÓ					
APROBO					

CLIENTE					
TIPO PLANO: SECCIONES TRANSVERSALES CUNETAS			ESCALA: 1:150		HOJA: 04
Cod. PLANO: ODP-DP-VR- 032025 - 04			VERSION: 2.0		DE: 05