

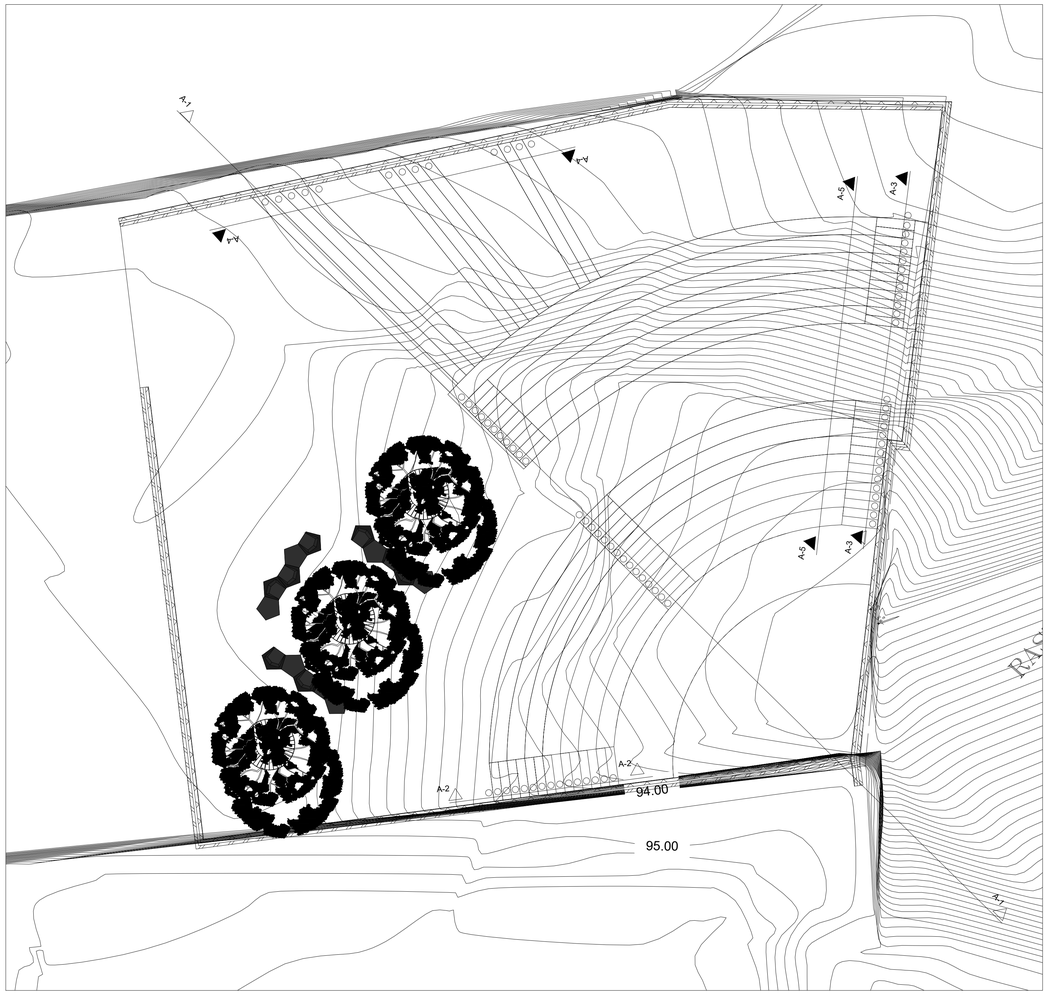



CORTE A-2

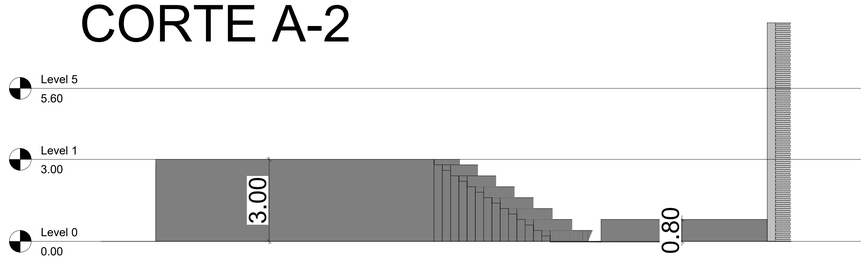


CORTE A-3

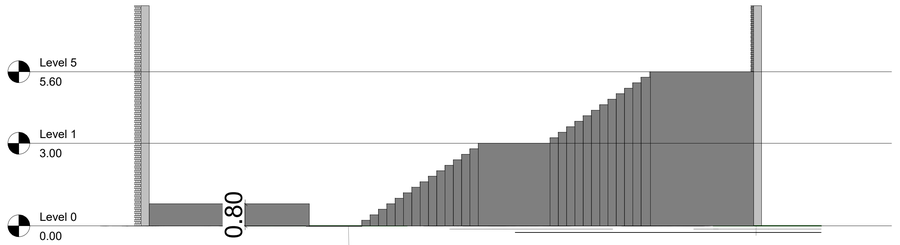


CORTE A-4

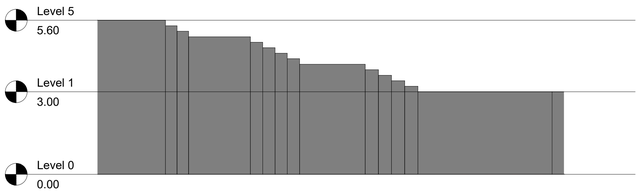

CORTE A-1

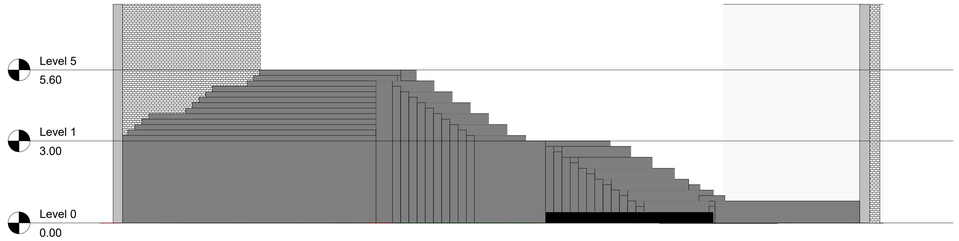

CORTE A-5

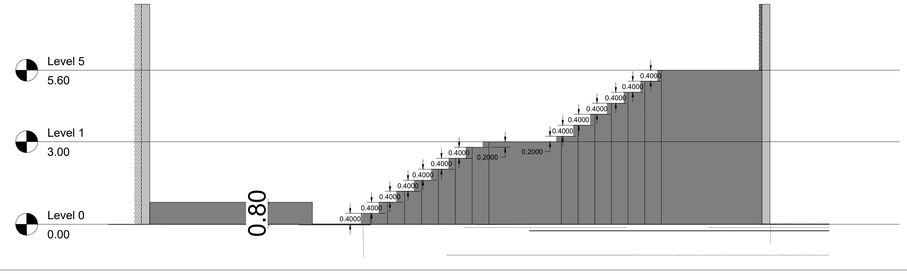

NOMBRE DEL PROYECTO:

CONSULTORIA PARA LA ACTUALIZACION Y COMPLEMENTO DE LOS ESTUDIOS Y DISEÑOS PARA EL MEJORAMIENTO DE LA PLANTA FISICA FASE 2 INSTITUCION EDUCATIVA EL CASTILLO VIGENCIA 2021

DIRECCIÓN DEL PREDIO:

CARRERA 52 N°29-92 BARRIO EL CASTILLO

DISTRITO DE:

BARRANCABERMEJA

DEPARTAMENTO:

SANTANDER

PROFESIONAL ENCARGADO:

ARQ. ALEJANDRO ENRIQUEZ MORA
SECRETARIA DE INFRAESTRUCTURA

DIRECTOR DEL PROYECTO:

LIC. HERNAN FERIA MORON
RECTOR

ARQUITECTO DISEÑADOR:

ARQ: LEONARDO MORALES GUERRA
Mat. No: A88242004-91497464 STD

PROFESIONALES

EQUIPO DE FORMULACION DE PROYECTOS ESTRATEGICOS

LOCALIZACION GENERAL



Vo Bo :

Nombre: ARQ. ALEJANDRO ENRIQUEZ MORA
Cargo: Supervisor Designado

DIBUJO

ARQ: LEONARDO MORALES GUERRA

CONTIENE

* D E T A L L E P I S O
A D O Q U I N A D O

* C E R R A M I E N T O E N
T U B E R I A P A R A M I R A D O R
D E L A S G R A D E R I A S

OBSERVACIONES

* LEVANTAMIENTO DE LAS AREAS EXISTENTE EN PRIMER NIVEL DE LA SEDE EDUCATIVA CASTILLO COMUNA 4 DEL DISTRITO DE BARRANCABERMEJA - SANTANDER

MODIFICACIONES

No.	FECHA	MODIFICACION
1		
2		
3		
4		

ESCALA: 1_100

FECHA: OCTUBRE DE 2021

RUTA DE ARCHIVO MAGNETICO

PLANOS CASTILLO AREA SOCIAL V 15-06-2025.DWG


ARQ-08

PL.

ARQUITECTÓNICOS

DE:

09

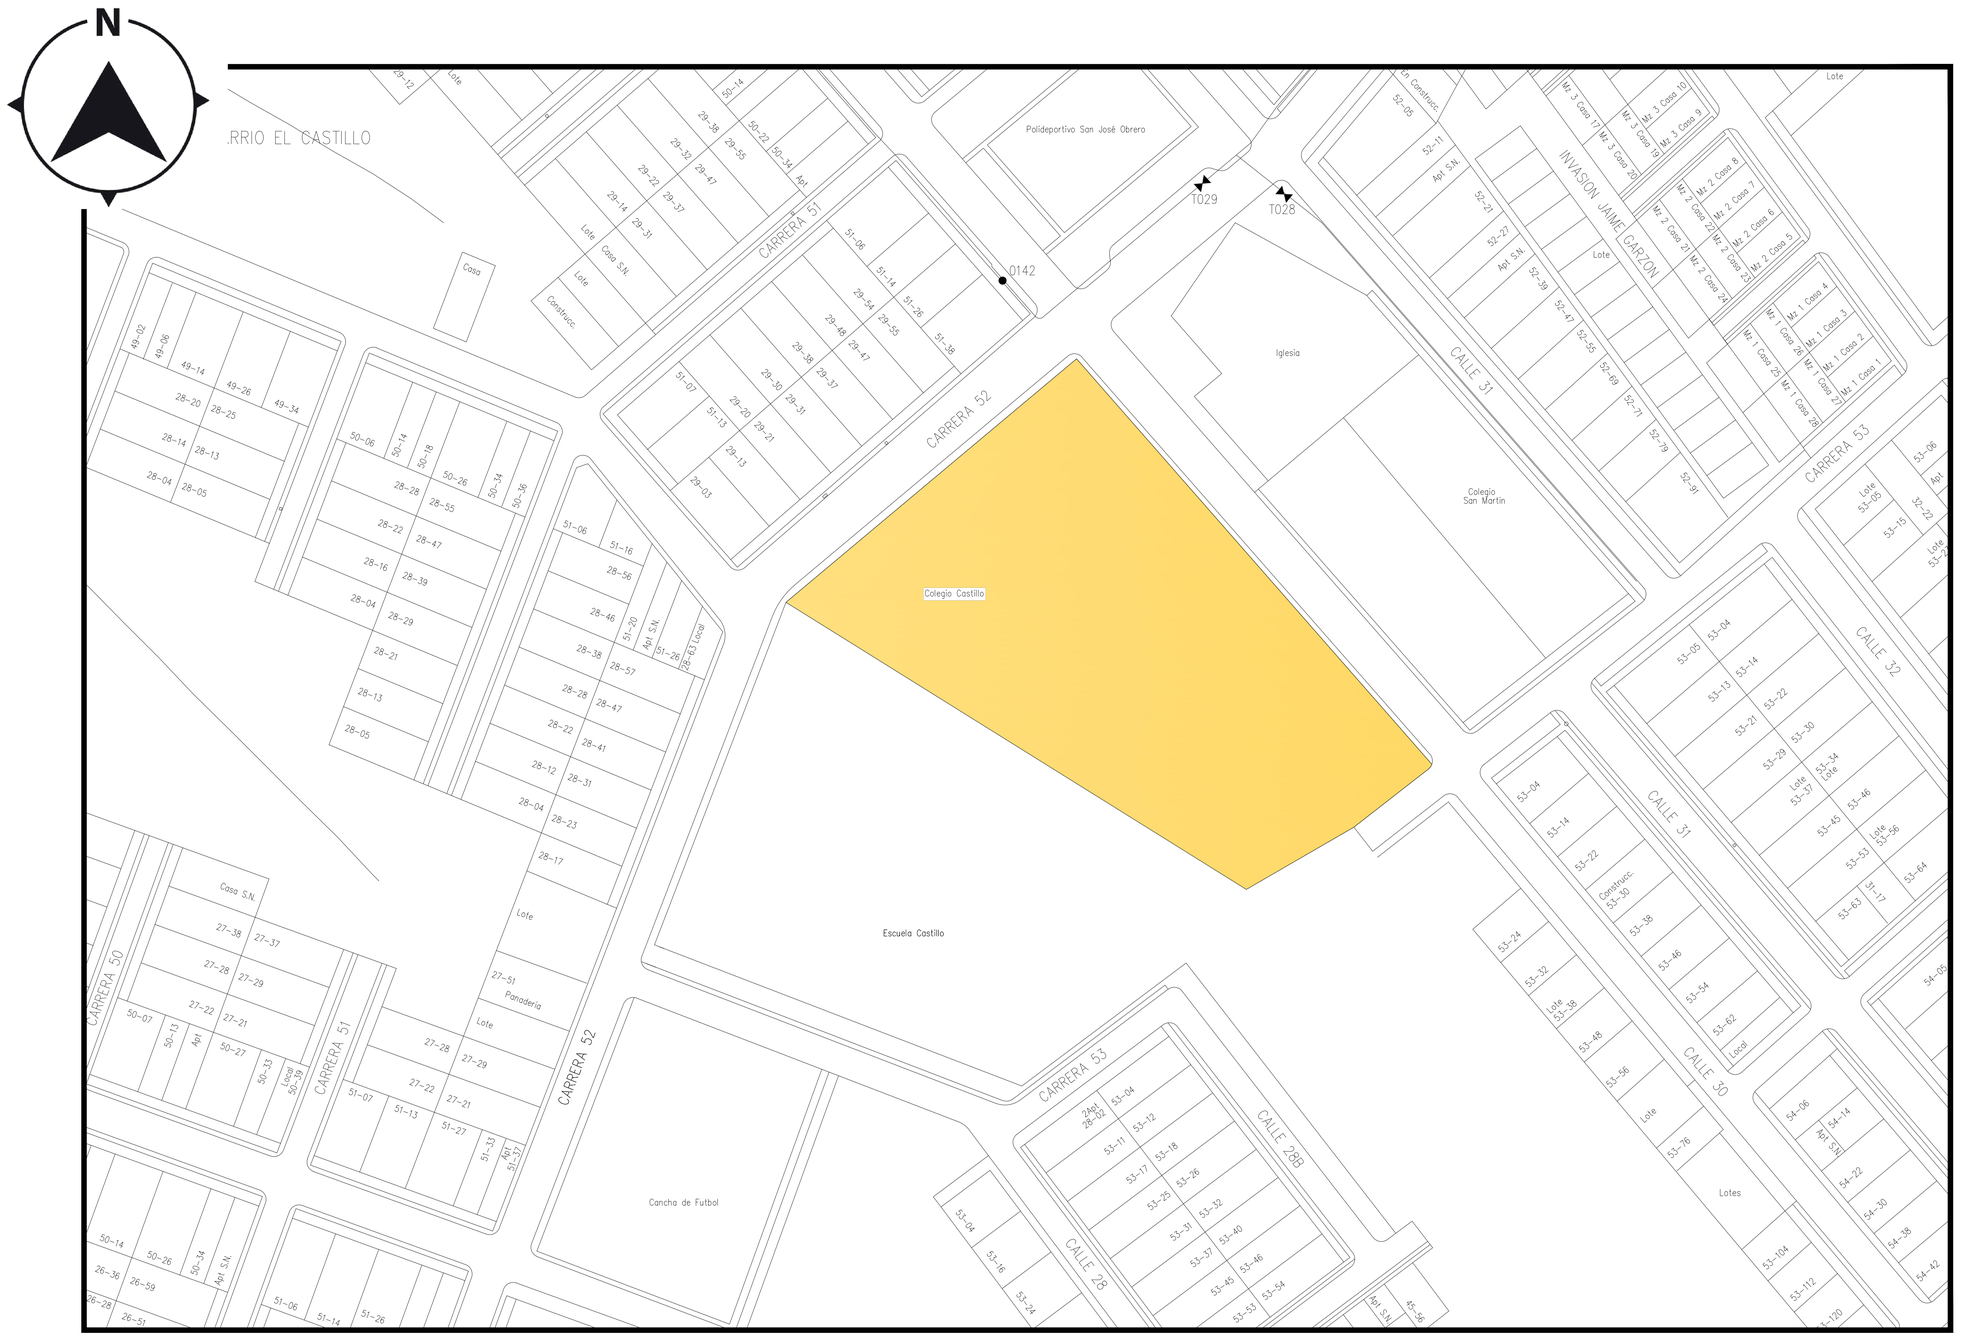

PLANTA DE LOCALIZACION GENERAL

NOMBRE DEL PROYECTO:

MEJORAMIENTO Y ADECUACION AREAS COMUNES DE LA SEDE EDUCATIVA CASTILLO COMUNA 4 DEL DISTRITO DE BARRANCABERMEJA - SANTANDER

DIRECCIÓN DEL PREDIO:

CARRERA 52 N°29-92 BARRIO EL CASTILLO

DISTRITO DE:

BARRANCABERMEJA

DEPARTAMENTO:

SANTANDER

PROFESIONAL ENCARGADO:

ARQ. ALEJANDRO ENRIQUEZ MORA
SECRETARIA DE INFRAESTRUCTURA

DIRECTOR DEL PROYECTO:

ARQ. JORGE ANDRES RUEDA MOTTA


ARQUITECTO DISEÑADOR:

ARQ JORGE ANDRES RUEDA MOTTA
Mat. No: A3010320214-109870645

PROFESIONALES

EQUIPO DE FORMULACION DE PROYECTOS ESTRATEGICOS

LOCALIZACION GENERAL

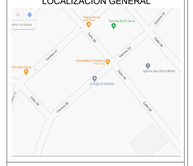

Vo Bo :

Nombre: ARQ. ALEJANDRO ENRIQUEZ MORA
Cargo: Supervisor Designado

DIBUJO

WILSON CORZO LOZANO

CONTIENE

LOCALIZACION GENERAL

OBSERVACIONES

MEJORAMIENTO Y ADECUACION AREAS COMUENS DE LA SEDE EDUCATIVA CASTILLO COMUNA 4 DEL DISTRITO DE BARRANCABERMEJA - SANTANDER

MODIFICACIONES

No.	FECHA	MODIFICACION
1		
2		
3		
4		

ESCALA: 1_100

FECHA: JUNIO 2025

RUTA DE ARCHIVO MAGNETICO

PLANOS CASTILLO AREA SOCIAL V 15-06-2025.DWG


LOC 01

PL.

LOCALIZACION

DE:

01

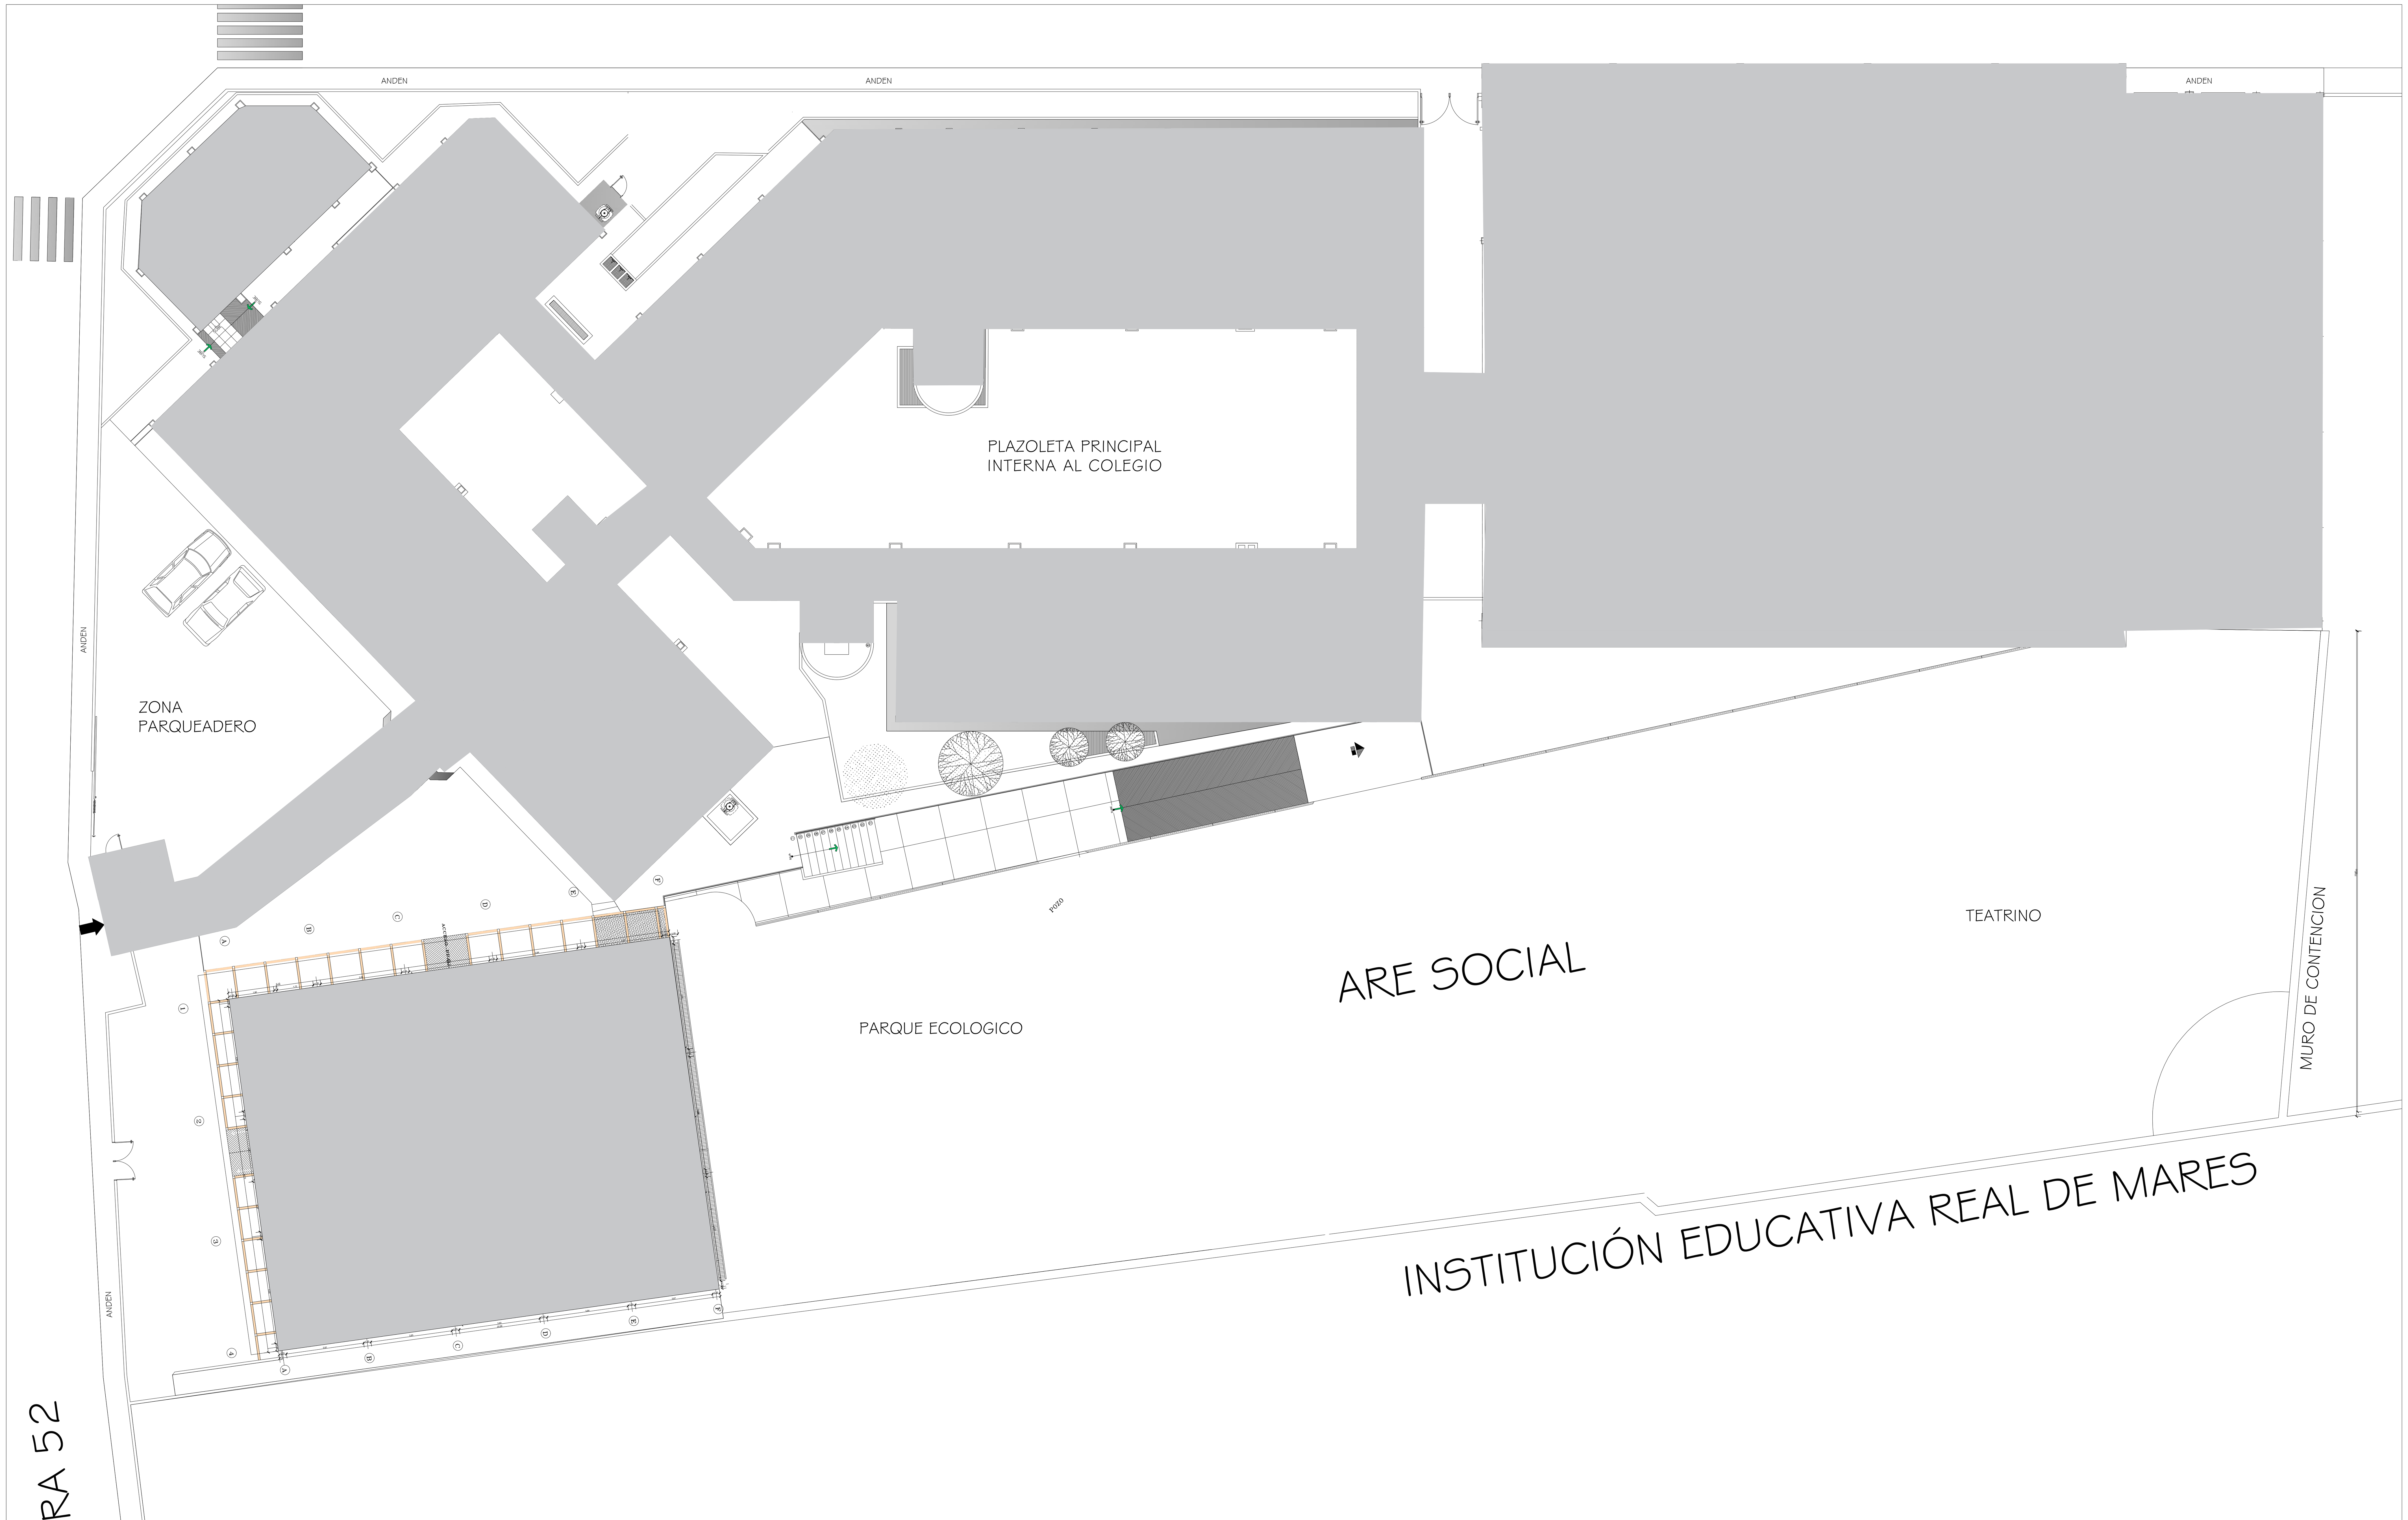

LEVANTAMIENTO PERIMETRAL EXISTENTE

NOMBRE DEL PROYECTO:

MEJORAMIENTO Y ADECUACION AREAS COMUNES DE LA SEDE EDUCATIVA CASTILLO COMUNA 4 DEL DISTRITO DE BARRANCABERMEJA - SANTANDER

DIRECCIÓN DEL PREDIO:

CARRERA 52 N°29-92 BARRIO EL CASTILLO

DISTRITO DE:

BARRANCABERMEJA

DEPARTAMENTO:

SANTANDER

PROFESIONAL ENCARGADO:

ARQ. ALEJANDRO ENRIQUEZ MORA
SECRETARÍA DE INFRAESTRUCTURA

DIRECTOR DEL PROYECTO:

ARQ: JORGE ANDRES RUEDA MOTTA


ARQUITECTO DISEÑADOR:

ARQ: JORGE ANDRES RUEDA MOTTA
Mat. No: A301032014-109870645

PROFESIONALES

EQUIPO DE FORMULACION DE PROYECTOS ESTRATEGICOS

LOCALIZACION GENERAL

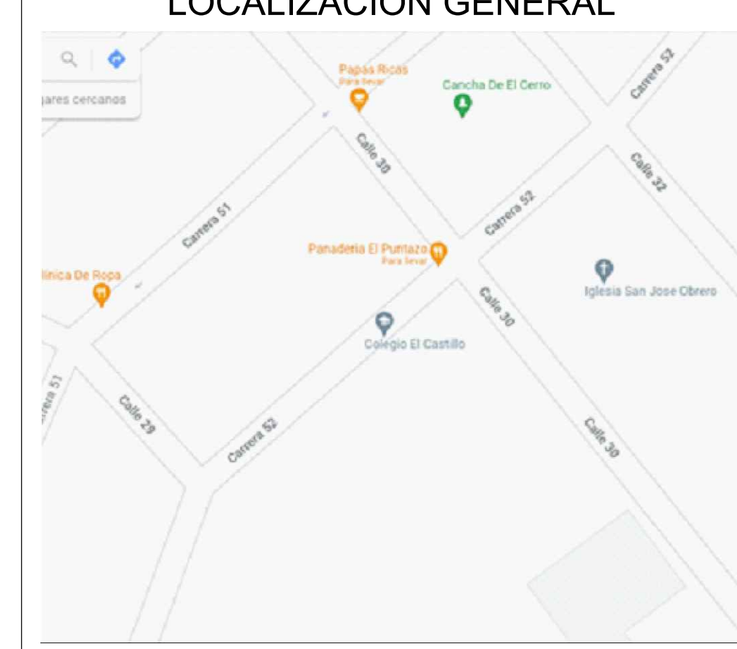

Vo Bo :

Nombre: ARQ. ALEJANDRO ENRIQUEZ MORA
Cargo: Supervisor Designado

DIBUJO
WILSON CORZO LOZANO

CONTIENE

LEVANTAMIENTO
PERIMETRAL EXISTENTE

OBSERVACIONES

MEJORAMIENTO Y ADECUACION AREAS COMUENS DE LA SEDE EDUCATIVA CASTILLO COMUNA 4 DEL DISTRITO DE BARRANCABERMEJA - SANTANDER

MODIFICACIONES

No.	FECHA	MODIFICACION
1		
2		
3		
4		

ESCALA	FECHA
1_100	JUNIO 2025


RUTA DE ARCHIVO MAGNETICO

PLANOS CASTILLO AREA SOCIAL V 15-06-2025.DWG

ARQ-01

PL.
ARQUITECTÓNICOS

DE:
09

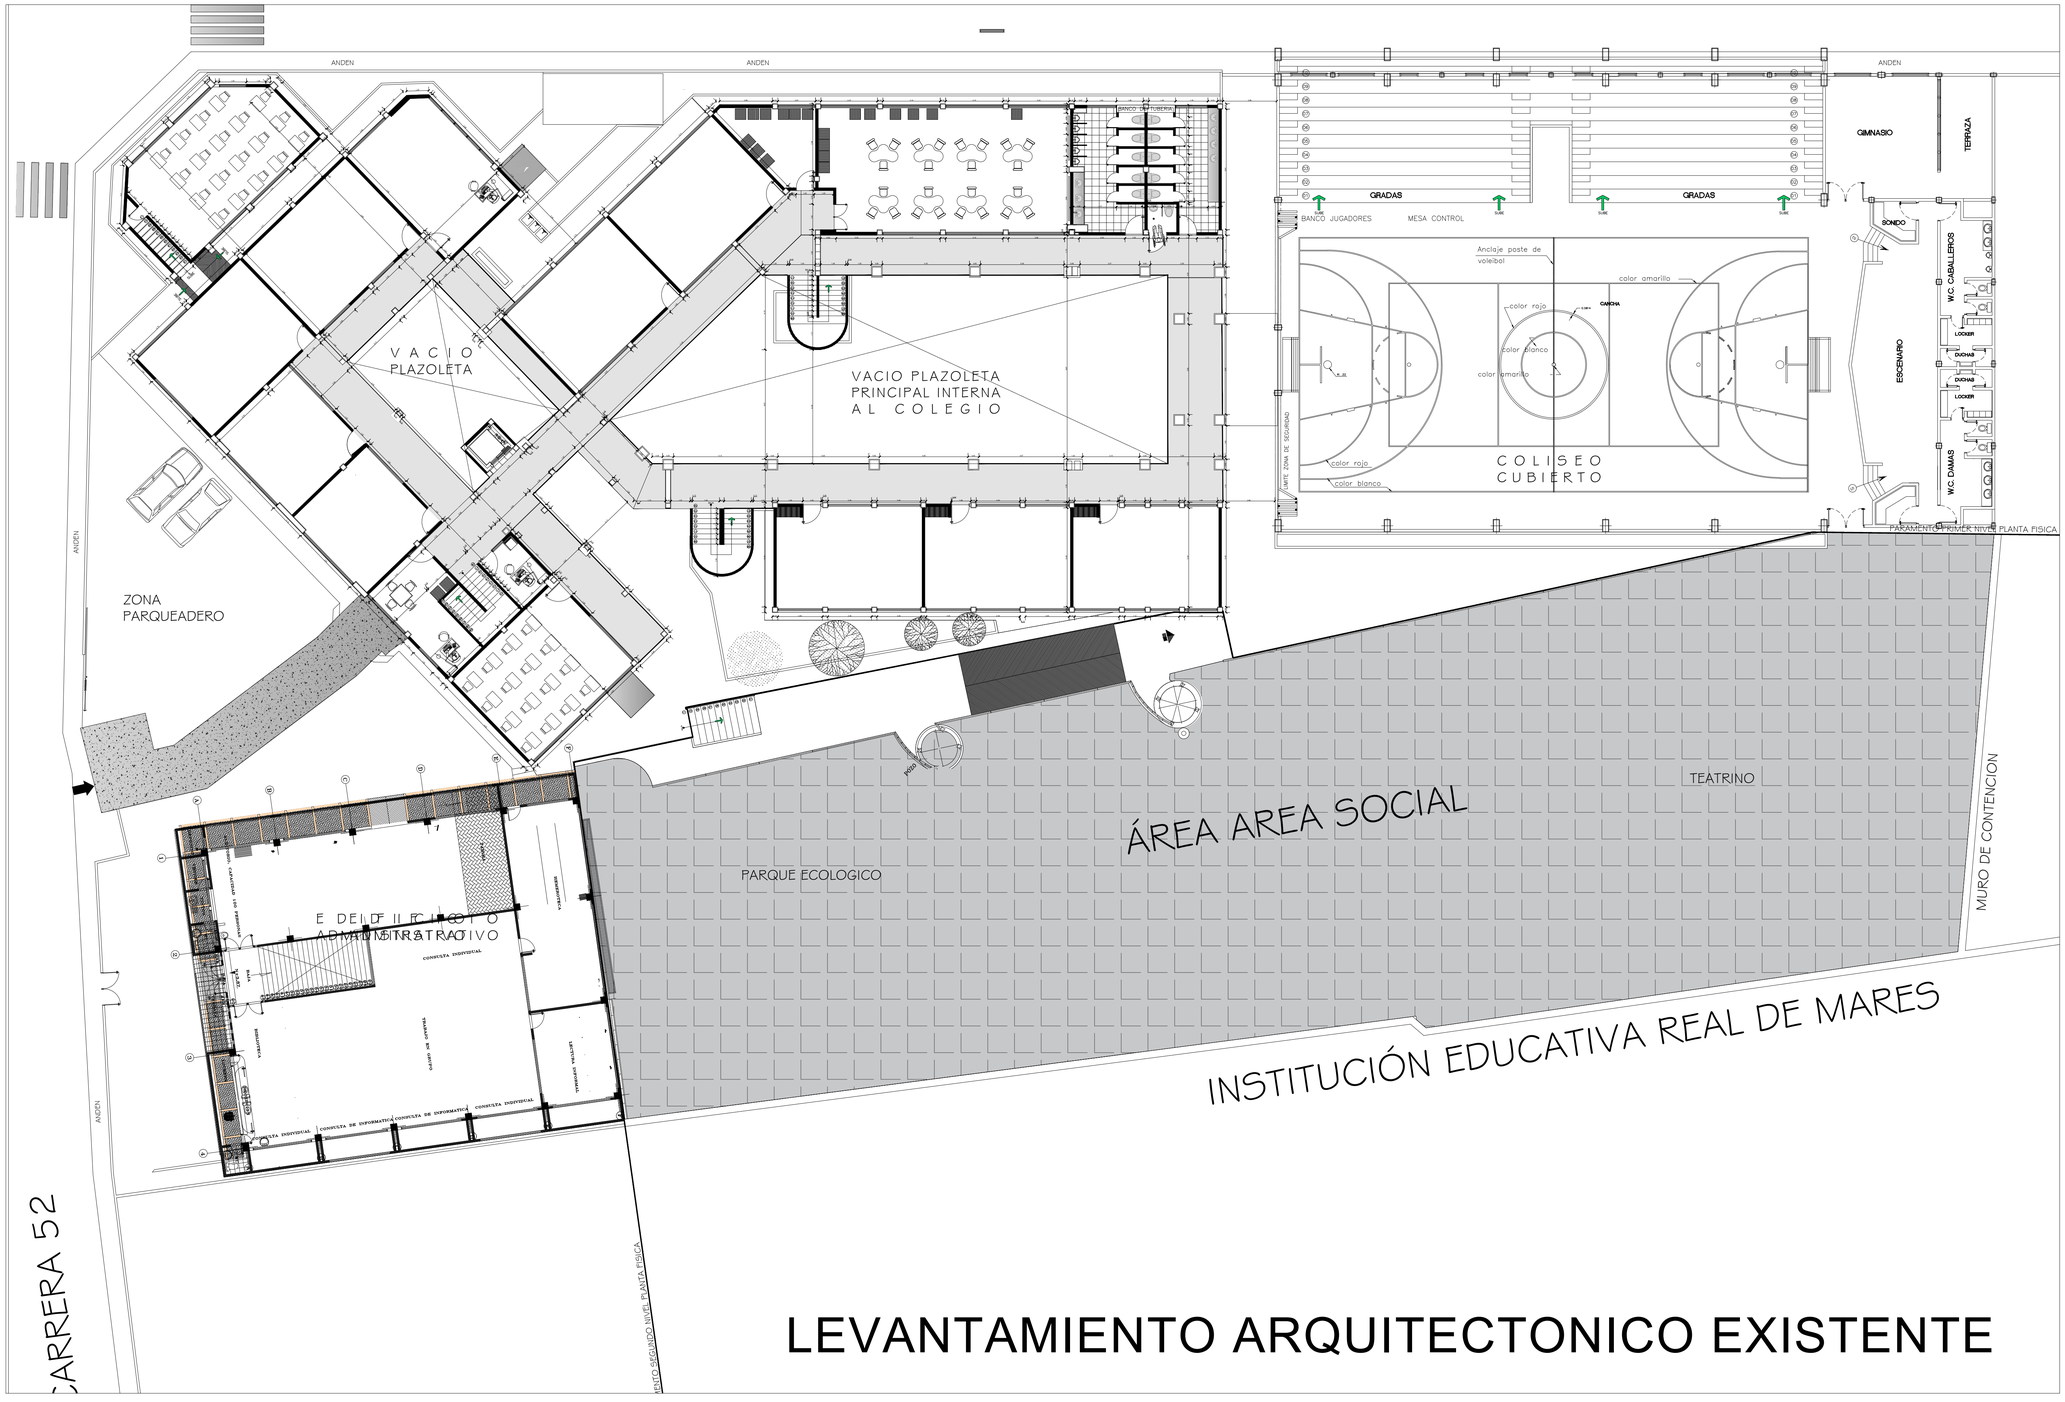

LEVANTAMIENTO ARQUITECTONICO EXISTENTE

NOMBRE DEL PROYECTO:

MEJORAMIENTO Y ADECUACION AREAS COMUNES DE LA SEDE EDUCATIVA CASTILLO COMUNA 4 DEL DISTRITO DE BARRANCABERMEJA - SANTANDER

DIRECCIÓN DEL PREDIO:

CARRERA 52 N°29-92 BARRIO EL CASTILLO

DISTRITO DE:

BARRANCABERMEJA

DEPARTAMENTO:

SANTANDER

PROFESIONAL ENCARGADO:

ARQ. ALEJANDRO ENRIQUEZ MORA
SECRETARIA DE INFRAESTRUCTURA

DIRECTOR DEL PROYECTO:

ARQ. JORGE ANDRES RUEDA MOTTA


ARQUITECTO DISEÑADOR:

ARQ: JORGE ANDRES RUEDA MOTTA
Mat. No: A30103201 4-109870645

PROFESIONALES

EQUIPO DE FORMULACION DE PROYECTOS ESTRATEGICOS

LOCALIZACION GENERAL

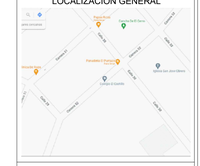

Vo Bo :

Nombre: ARQ. ALEJANDRO ENRIQUEZ MORA
Cargo: Supervisor Designado

DIBUJO

WILSON CORZO LOZANO

CONTIENE

* LEVANTAMIENTO ARQUITECTONICO EXISTENTE

OBSERVACIONES

MEJORAMIENTO Y ADECUACION AREAS COMUENS DE LA SEDE EDUCATIVA CASTILLO COMUNA 4 DEL DISTRITO DE BARRANCABERMEJA - SANTANDER

MODIFICACIONES

No.	FECHA	MODIFICACION
1		
2		
3		
4		

ESCALA: 1_100

FECHA: JUNIO 2025

RUTA DE ARCHIVO MAGNETICO

PLANOS CASTILLO AREA SOCIAL V 15-06-2025.DWG


ARQ-02

PL.

ARQUITECTÓNICOS

DE:

09

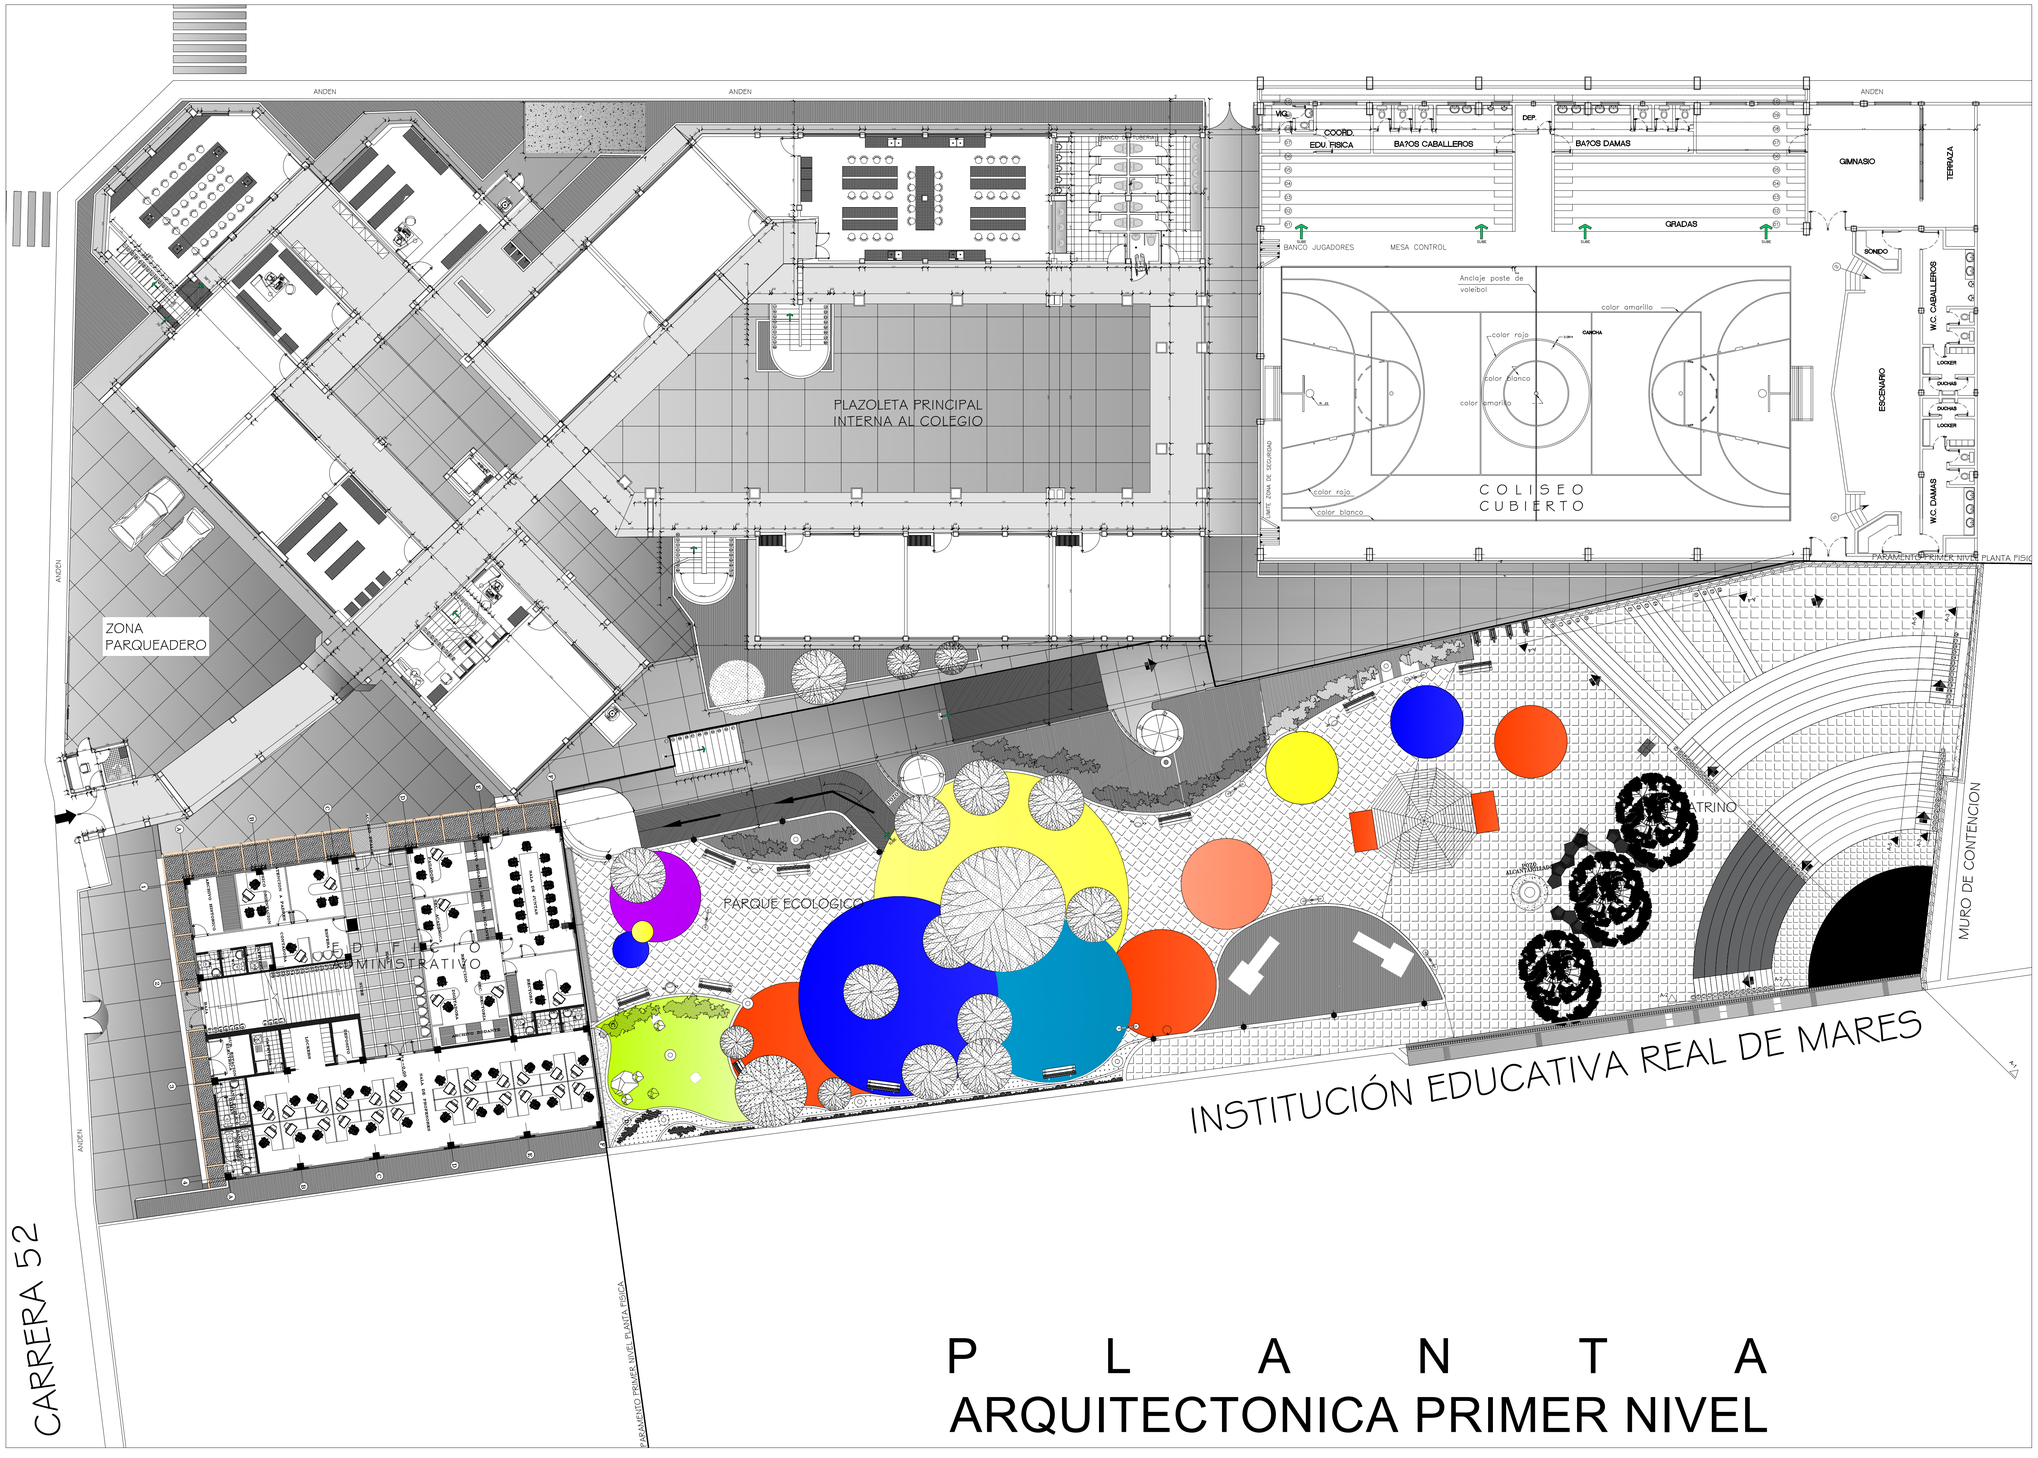

P L A N T A
ARQUITECTONICA PRIMER NIVEL

NOMBRE DEL PROYECTO:

MEJORAMIENTO Y ADECUACION AREAS COMUNES DE LA SEDE EDUCATIVA CASTILLO COMUNA 4 DEL DISTRITO DE BARRANCABERMEJA - SANTANDER

DIRECCIÓN DEL PREDIO:

CARRERA 52 N°29-92 BARRIO EL CASTILLO

DISTRITO DE:

BARRANCABERMEJA

DEPARTAMENTO:

SANTANDER

PROFESIONAL ENCARGADO:

ARQ. ALEJANDRO ENRIQUEZ MORA
SECRETARIA DE INFRAESTRUCTURA

DIRECTOR DEL PROYECTO:

ARQ: JORGE ANDRES RUEDA MOTTA

ARQUITECTO DISEÑADOR:

ARQ. JORGE ANDRES RUEDA MOTTA
Mat. No: A3010320214-109870645

PROFESIONALES

EQUIPO DE FORMULACION DE PROYECTOS ESTRATEGICOS

LOCALIZACION GENERAL



Vo Bo :

Nombre: ARQ. ALEJANDRO ENRIQUEZ MORA
Cargo: Supervisor Designado

DIBUJO

WILSON CORZO LOZANO

CONTIENE

* LEVANTAMIENTO ARQUITECTONICO PRIMER NIVEL

OBSERVACIONES

MEJORAMIENTO Y ADECUACION AREAS COMUENS DE LA SEDE EDUCATIVA CASTILLO COMUNA 4 DEL DISTRITO DE BARRANCABERMEJA - SANTANDER

MODIFICACIONES

No.	FECHA	MODIFICACION
1		
2		
3		
4		

ESCALA: 1_100

FECHA: JUNIO 2025

RUTA DE ARCHIVO MAGNETICO

PLANOS CASTILLO AREA SOCIAL V 15-06-2025.DWG


ARQ-03

PL.

ARQUITECTÓNICOS

DE:

09

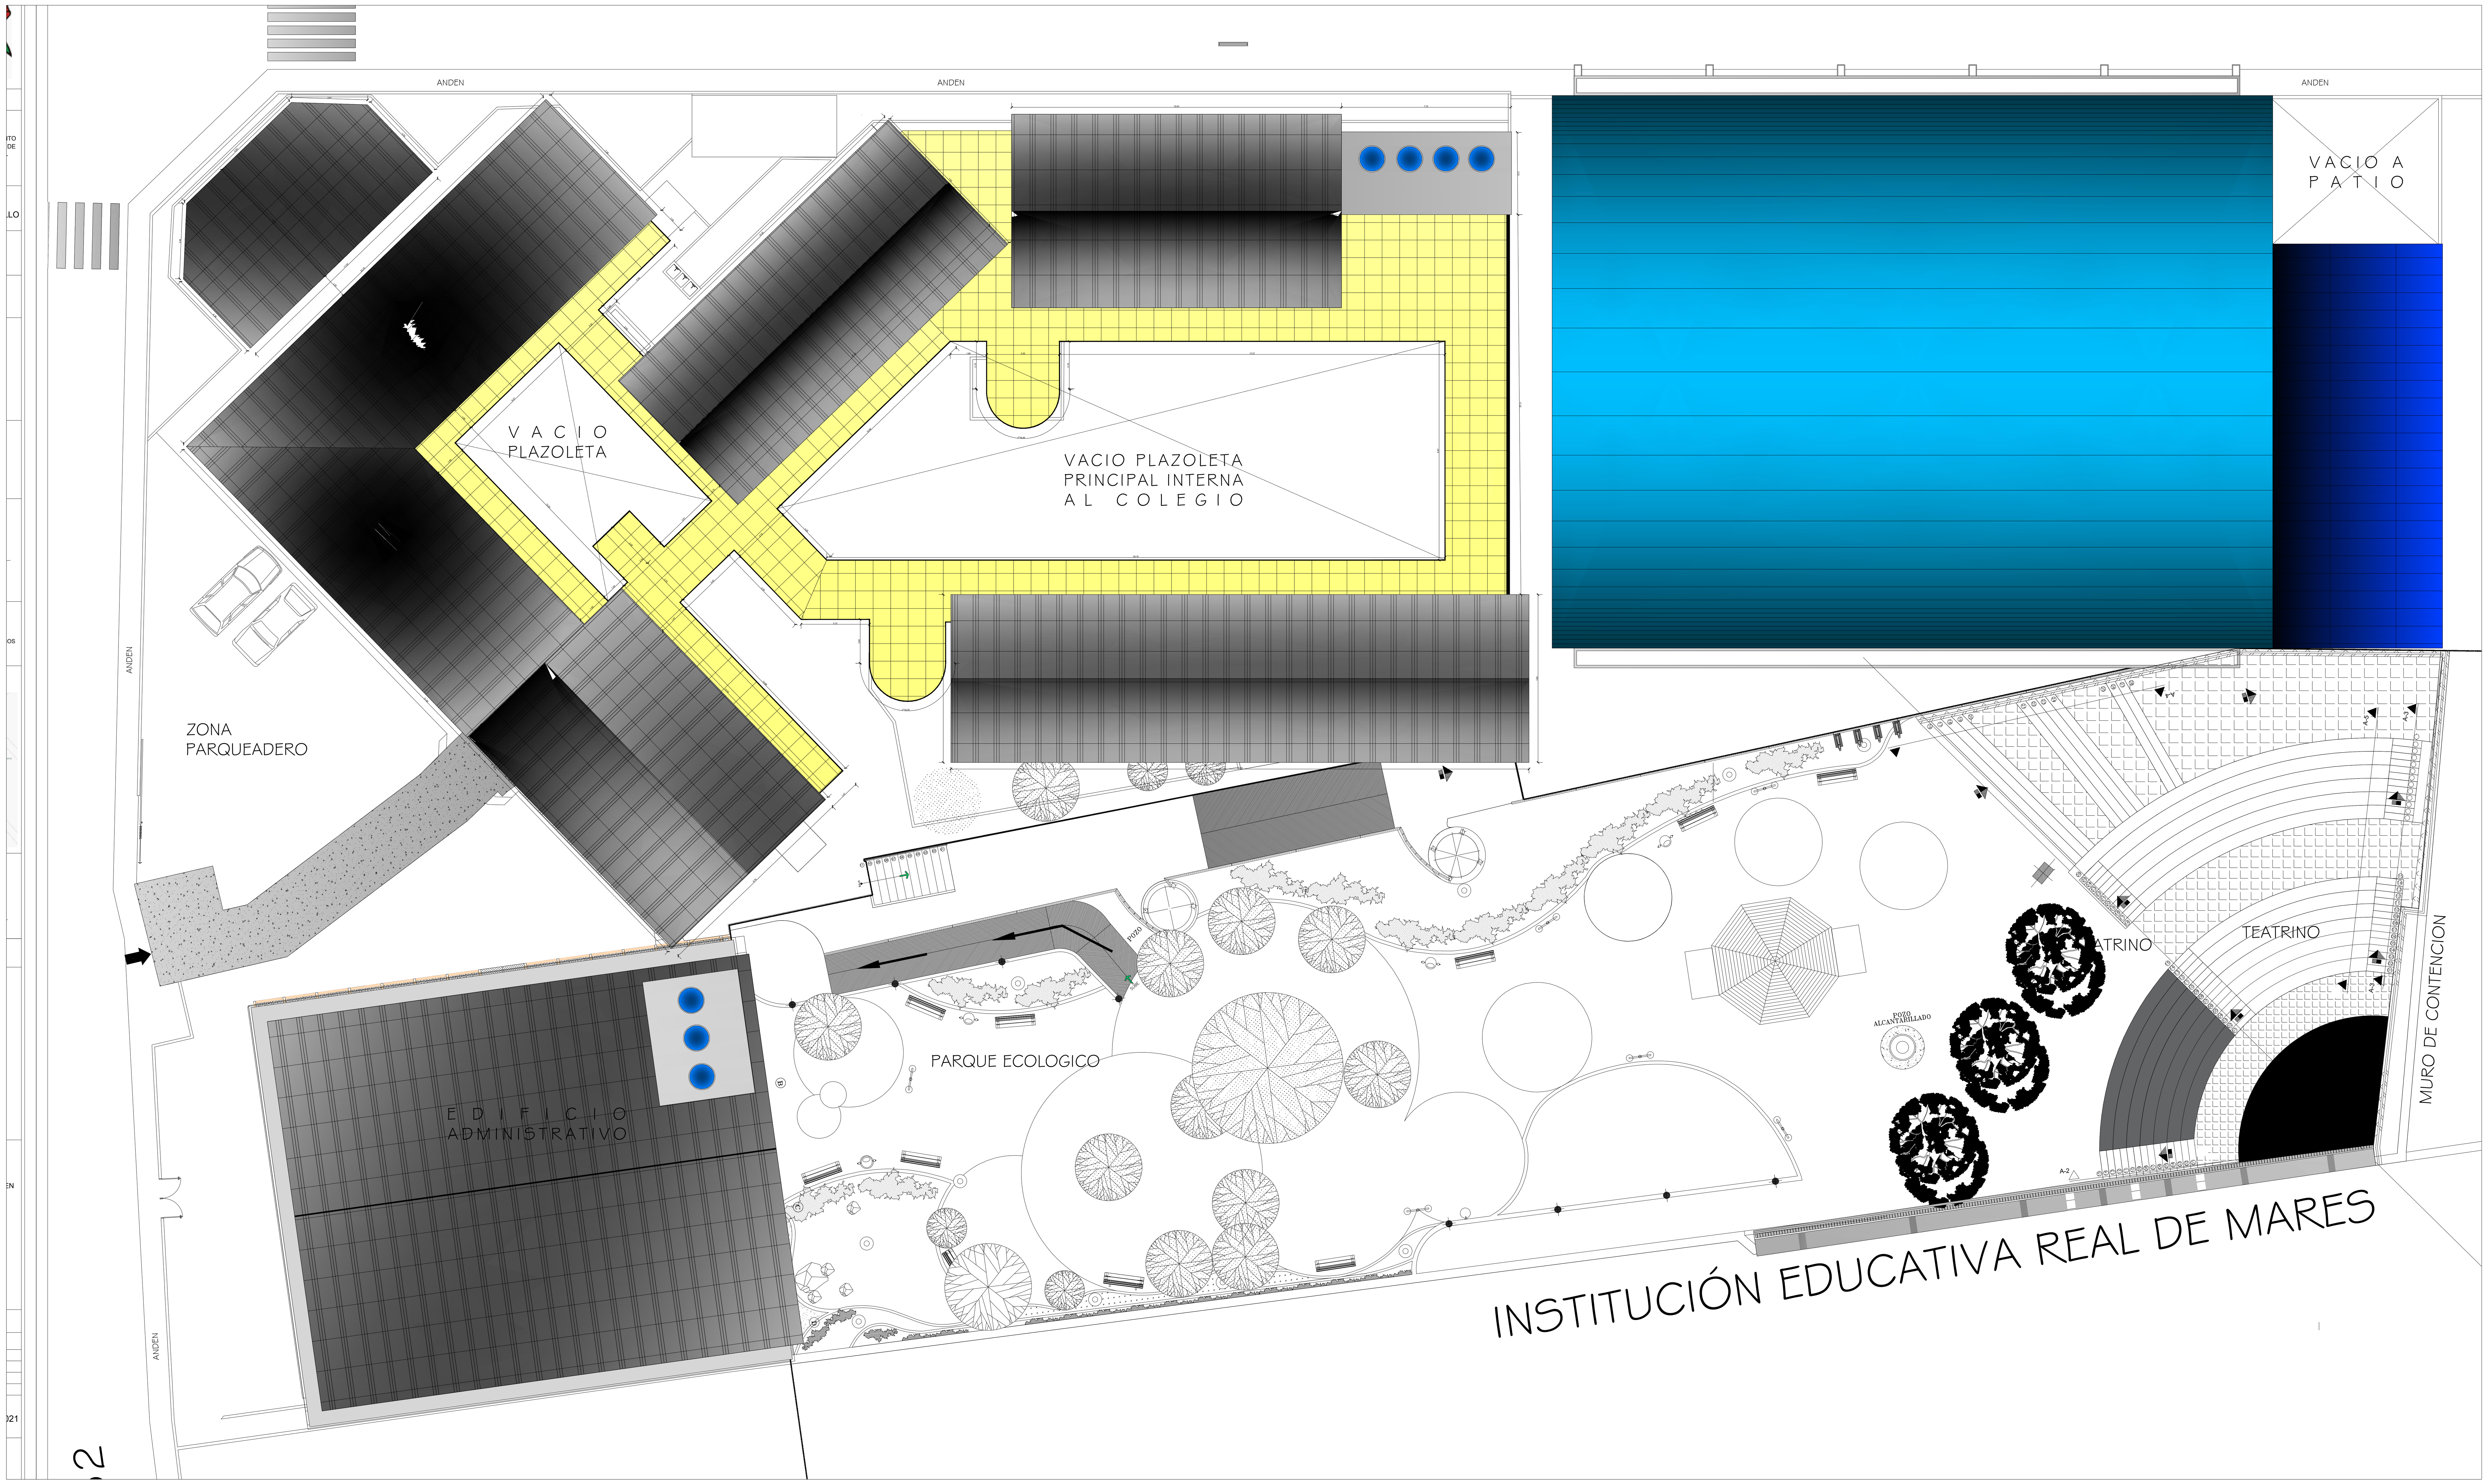

NOMBRE DEL PROYECTO:

MEJORAMIENTO Y ADECUACION AREAS COMUNES DE LA SEDE EDUCATIVA CASTILLO COMUNA 4 DEL DISTRITO DE BARRANCABERMEJA - SANTANDER

DIRECCIÓN DEL PREDIO:

CARRERA 52 N°29-92 BARRIO EL CASTILLO

DISTRITO DE:

BARRANCABERMEJA

DEPARTAMENTO:

SANTANDER

PROFESIONAL ENCARGADO:

ARQ. ALEJANDRO ENRIQUEZ MORA
SECRETARÍA DE INFRAESTRUCTURA

DIRECTOR DEL PROYECTO:

ARQ: JORGE ANDRES RUEDA MOTTA


ARQUITECTO DISEÑADOR:

ARQ: JORGE ANDRES RUEDA MOTTA
Mat. No: A301032014-109870645

PROFESIONALES

EQUIPO DE FORMULACION DE PROYECTOS ESTRATEGICOS

LOCALIZACION GENERAL

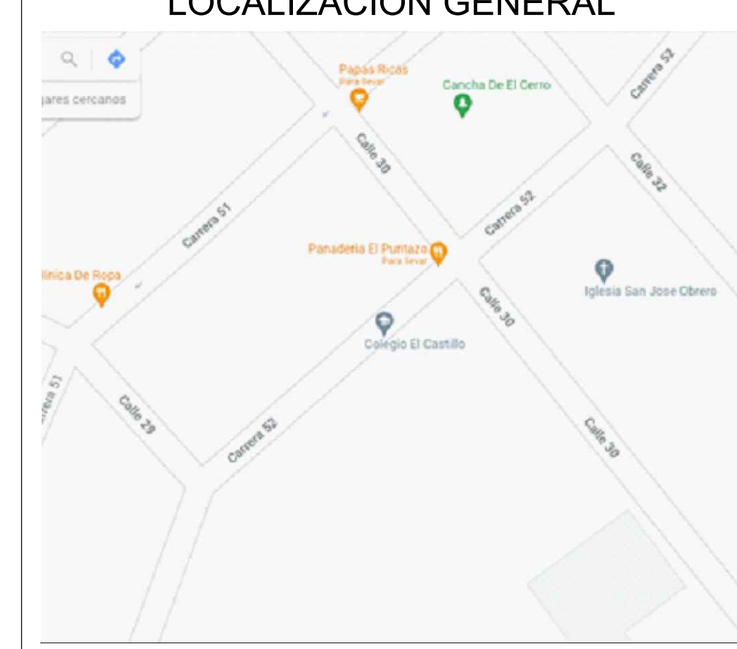

Vo Bo :

Nombre: ARQ. ALEJANDRO ENRIQUEZ MORA
Cargo: Supervisor Designado

DIBUJO
WILSON CORZO LOZANO

CONTIENE

* PLANTA DE CUBIERTA

OBSERVACIONES

MEJORAMIENTO Y ADECUACION AREAS COMUENS DE LA SEDE EDUCATIVA CASTILLO COMUNA 4 DEL DISTRITO DE BARRANCABERMEJA - SANTANDER

MODIFICACIONES

No.	FECHA	MODIFICACION
1		
2		
3		
4		

ESCALA	FECHA
1_100	JUNIO 2025

RUTA DE ARCHIVO MAGNETICO

PLANOS CASTILLO AREA SOCIAL V 15-06-2025.DWG

ARQ-04

PL.
ARQUITECTÓNICOS

DE:
09

PLAZOLETA PRINCIPAL
INTERNA AL COLEGIO

LIMITE ZONA DE SEGURIDAD

color rojo

color blanco

color amarillo

color blanco

COLISEO
CUBIERTO

ESCENARIO

LOCKER
DUCHAS
DUCHAS
LOCKER

W.C. DAMAS

PARAMENTO PRIMER NIVEL PLANTA

A-4
A-5
A-3
A-5
A-3
A-2
A-2

ATRINO

POZO ALCANTARILLADO

MURO DE CONTENCION

POZO

SALA DE JUNTAS

RECTORIA

PARQUE ECOLOGICO

FISICA

INSTITUCIÓN EDUCATIVA REAL DE MARES

PLANTA ARQUITECTONICA AREA SOCIAL A INTERVENIR

NOMBRE DEL PROYECTO:

MEJORAMIENTO Y ADECUACION AREAS COMUNES DE LA SEDE EDUCATIVA CASTILLO COMUNA 4 DEL DISTRITO DE BARRANCABERMEJA - SANTANDER

DIRECCIÓN DEL PREDIO:

CARRERA 52 N°29-92 BARRIO EL CASTILLO

DISTRITO DE:

BARRANCABERMEJA

DEPARTAMENTO:

SANTANDER

PROFESIONAL ENCARGADO:

ARQ. ALEJANDRO ENRIQUEZ MORA
SECRETARIA DE INFRAESTRUCTURA

DIRECTOR DEL PROYECTO:

ARQ. JORGE ANDRES RUEDA MOTTA

ARQUITECTO DISEÑADOR:

ARQ: JORGE ANDRES RUEDA MOTTA
Mat. No: A3570320714-109870645

PROFESIONALES

EQUIPO DE FORMULACION DE PROYECTOS ESTRATEGICOS

LOCALIZACION GENERAL



Vo Bo :

Nombre: ARQ. ALEJANDRO ENRIQUEZ MORA
Cargo: Supervisor Designado

DIBUJO

WILSON CORZO LOZANO

CONTIENE

PLANTA ARQUITECTONICA AREA SOCIAL A INTERVENIR

OBSERVACIONES

MEJORAMIENTO Y ADECUACION AREAS COMUENS DE LA SEDE EDUCATIVA CASTILLO COMUNA 4 DEL DISTRITO DE BARRANCABERMEJA - SANTANDER

MODIFICACIONES

No.	FECHA	MODIFICACION
1		
2		
3		
4		

ESCALA
1/90

FECHA
JUNIO 2025

RUTA DE ARCHIVO MAGNETICO

PLANOS CASTILLO AREA SOCIAL V 15-06-2025.DWG


ARQ-05

PL.


ARQUITECTÓNICOS

DE:


09

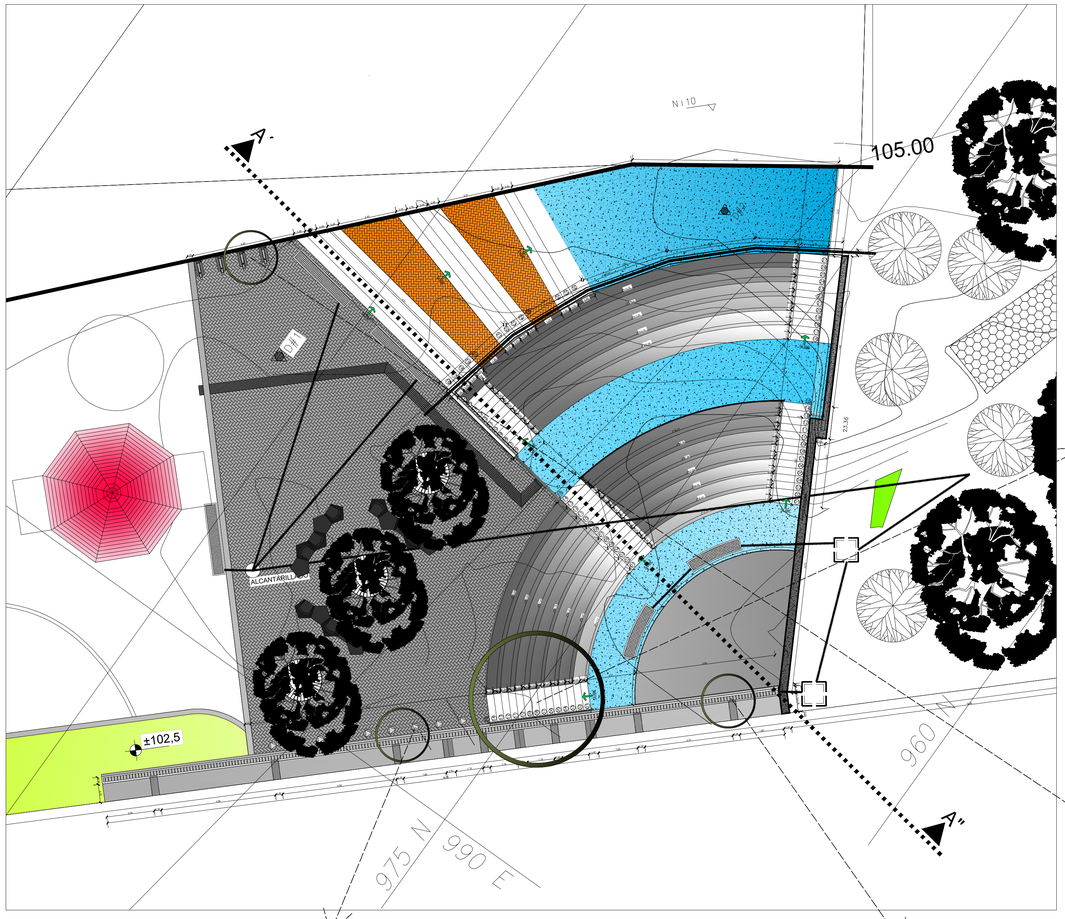


SECCIÓN GRADAS ESCALERA ACCESO A GRADERIAS
ESCALA 1:10

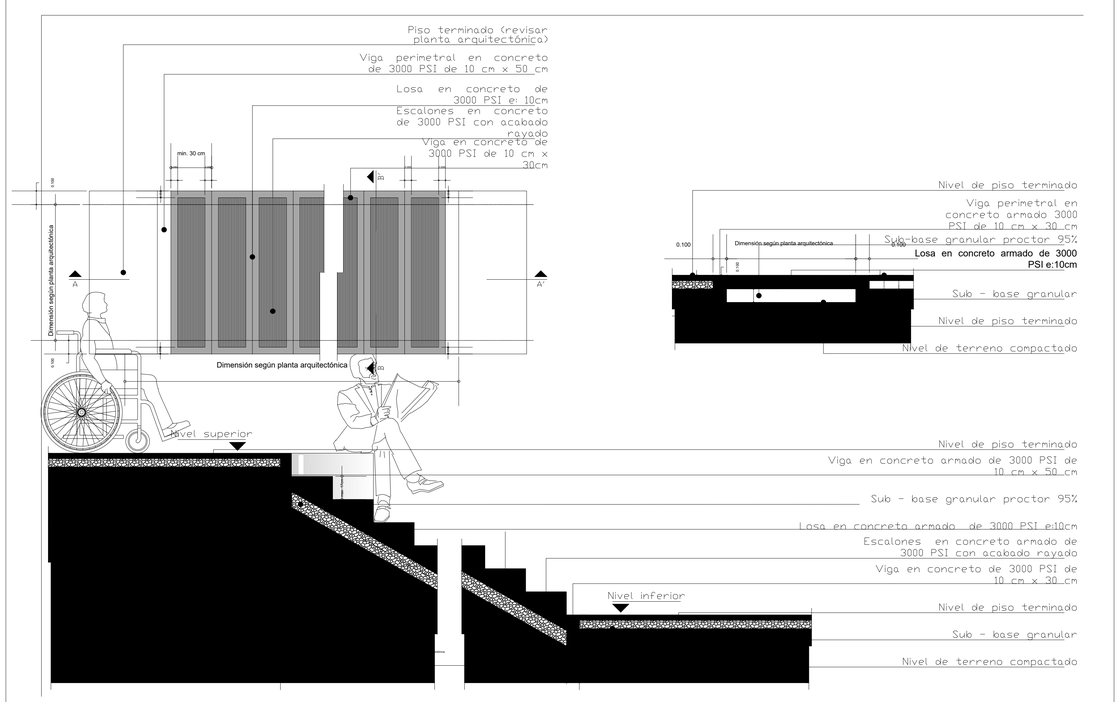


SECCIÓN BOLARDO EN CONCRETO
ESCALA 1:10

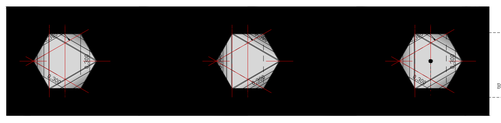


ALZADO ESCALA 1 : 10

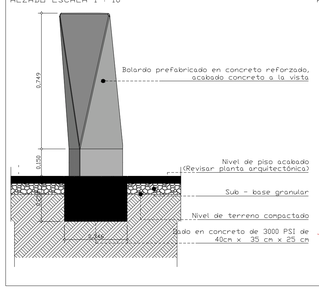


AXONOMETRIA

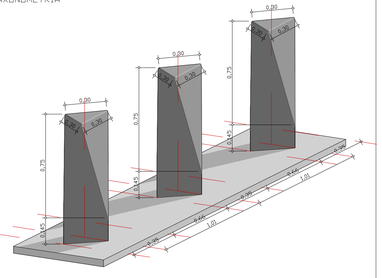


SECCIÓN CANAL EN CONCRETO
ESCALA 1:10

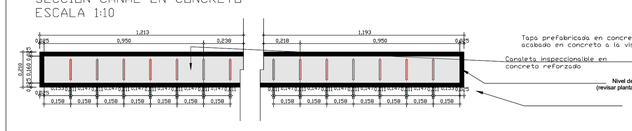


SECCIÓN ESCALA 1 : 10

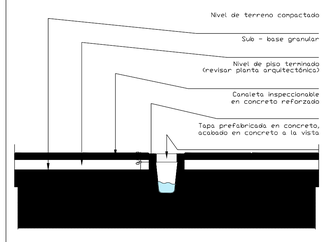


AXONOMETRIA

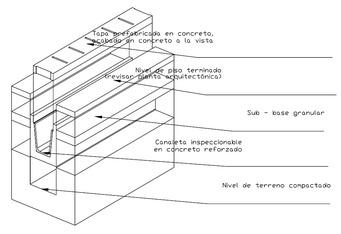

Planta
Escala 1:10

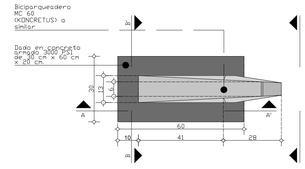


Perspectiva

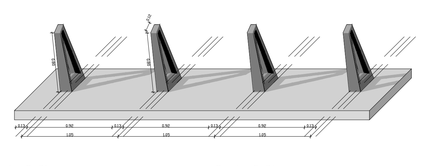


SECCIÓN BICICLETERO EN CONRETO
ESCALA 1:10


Corte A-A'
Escala 1:10

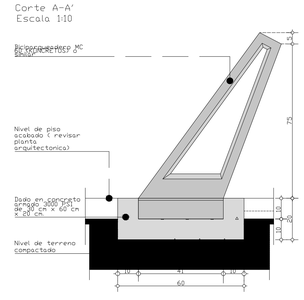

Corte B-B'
Escala 1:10

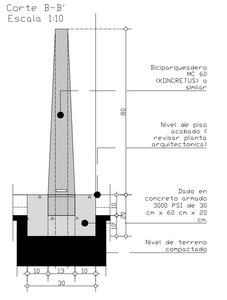

Corte C-C'
Escala 1:10

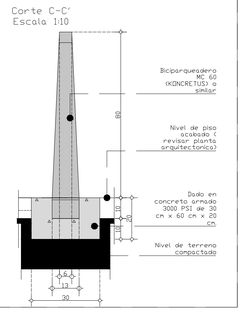

DETALLES CONSTRUCTIVOS
T E A T R I N O

NOMBRE DEL PROYECTO:

MEJORAMIENTO Y ADECUACION AREAS COMUNES DE LA SEDE EDUCATIVA CASTILLO COMUNA 4 DEL DISTRITO DE BARRANCABERMEJA - SANTANDER

DIRECCIÓN DEL PREDIO:

CARRERA 52 N°29-92 BARRIO EL CASTILLO

DISTRITO DE:

BARRANCABERMEJA

DEPARTAMENTO:

SANTANDER

PROFESIONAL ENCARGADO:

ARQ. ALEJANDRO ENRIQUEZ MORA
SECRETARIA DE INFRAESTRUCTURA

DIRECTOR DEL PROYECTO:

ARQ: JORGE ANDRES RUEDA MOTTA


ARQUITECTO DISEÑADOR:

ARQ: JORGE ANDRES RUEDA MOTTA
Mat. No. A301032014-109870645

PROFESIONALES

EQUIPO DE FORMULACION DE PROYECTOS ESTRATEGICOS

LOCALIZACION GENERAL

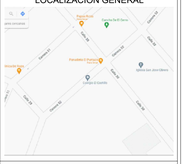

Vo Bo :

Nombre: ARQ. ALEJANDRO ENRIQUEZ MORA
Cargo: Supervisor Designado

DIBUJO

WILSON CORZO LOZANO

CONTIENE

* D E T A L L E S
CONSTRUCTIVOS AREA
D E T E A T R I N O

OBSERVACIONES

MEJORAMIENTO Y ADECUACION AREAS COMUENS DE LA SEDE EDUCATIVA CASTILLO COMUNA 4 DEL DISTRITO DE BARRANCABERMEJA - SANTANDER

MODIFICACIONES

No.	FECHA	MODIFICACION
1		
2		
3		
4		

ESCALA: 1_100

FECHA: JUNIO 2025

RUTA DE ARCHIVO MAGNETICO

PLANOS CASTILLO AREA SOCIAL V 15-06-2025.DWG


ARQ-06

PL.


ARQUITECTÓNICOS

DE:


09

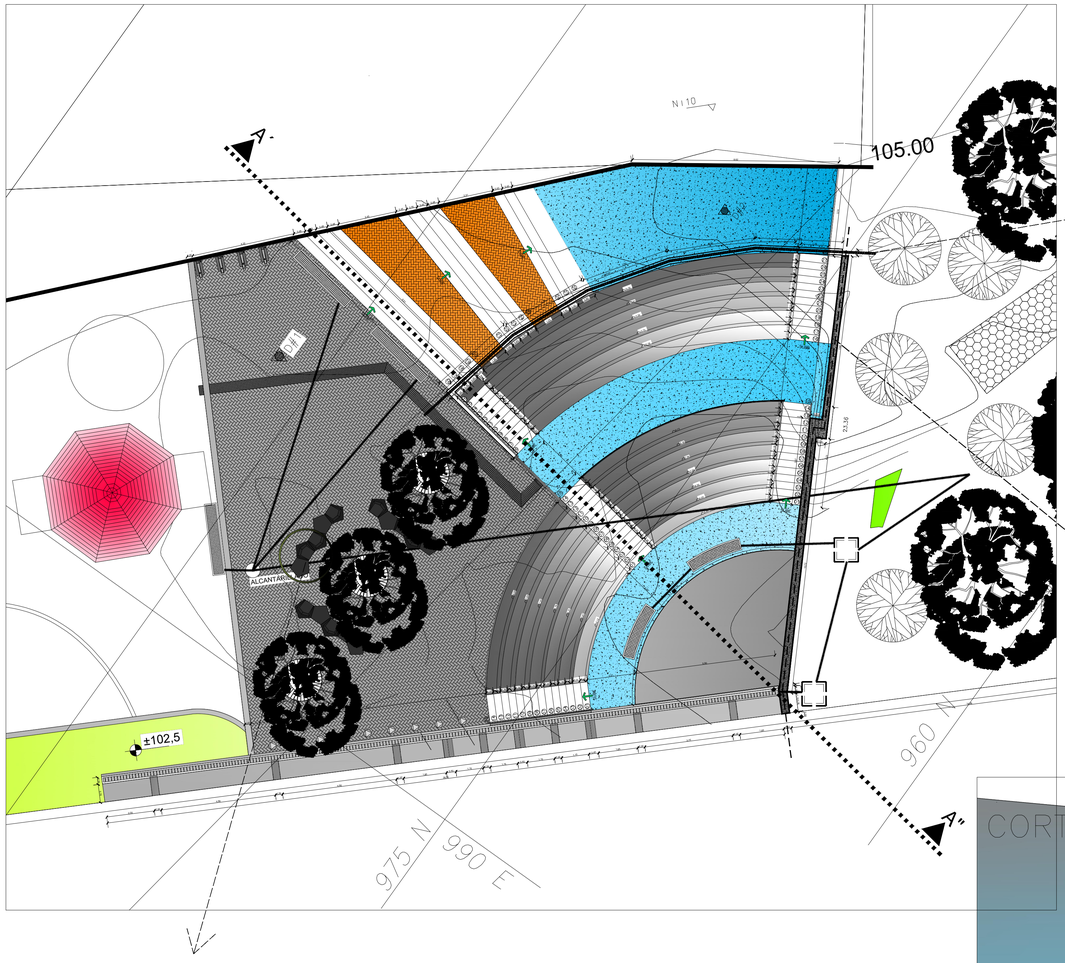


SECCIóN MURO DE CONTENCIóN ZONA POSTERIOR GRADERIAS
ESCALA 1:10

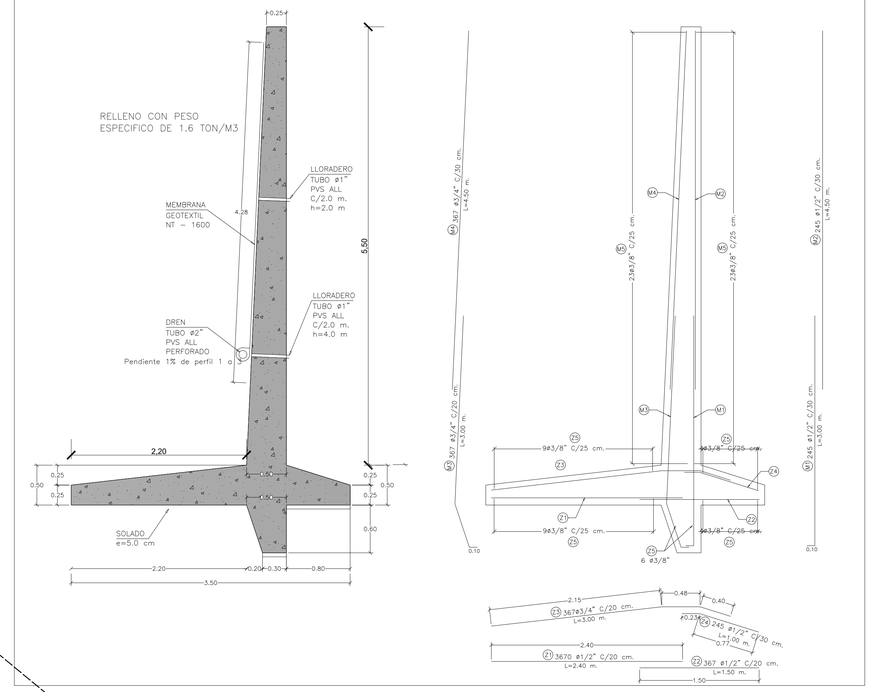


BANCA SAMLE CON ESPALDAR

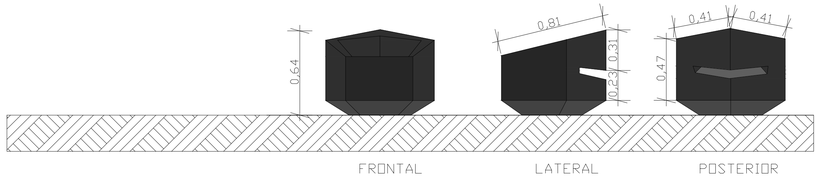

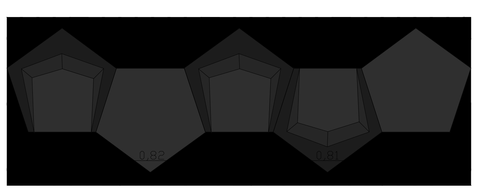

CORTE A''-A''

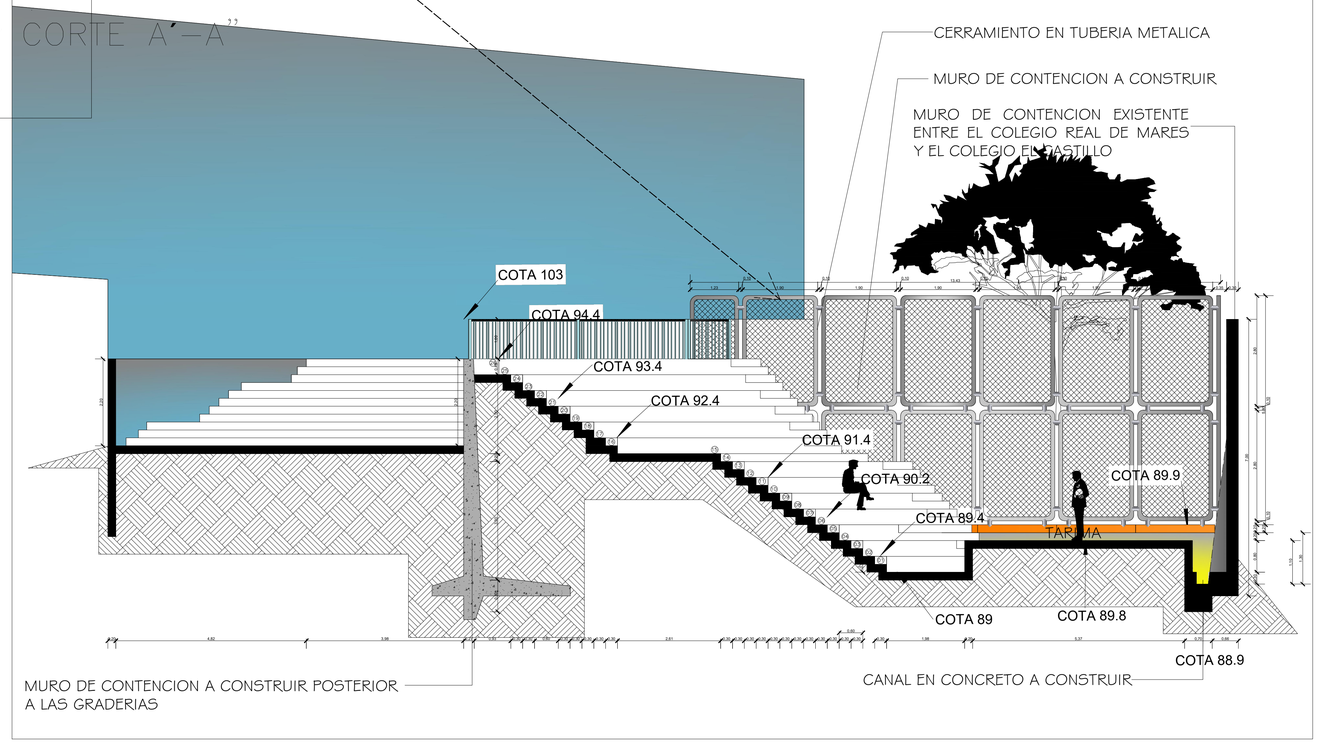

DETALLES CONSTRUCTIVOS
T E A T R I N O

NOMBRE DEL PROYECTO:

MEJORAMIENTO Y ADECUACION AREAS COMUNES DE LA SEDE EDUCATIVA CASTILLO COMUNA 4 DEL DISTRITO DE BARRANCABERMEJA - SANTANDER

DIRECCIÓN DEL PREDIO:

CARRERA 52 N°29-92 BARRIO EL CASTILLO

DISTRITO DE:

BARRANCABERMEJA

DEPARTAMENTO:

SANTANDER

PROFESIONAL ENCARGADO:

ARQ. ALEJANDRO ENRIQUEZ MORA
SECRETARIA DE INFRAESTRUCTURA

DIRECTOR DEL PROYECTO:

ARQ: JORGE ANDRES RUEDA MOTTA

ARQUITECTO DISEÑADOR:

ARQ: JORGE ANDRES RUEDA MOTTA
Mat. No: A3010320141-100870645

PROFESIONALES

EQUIPO DE FORMULACION DE PROYECTOS ESTRATEGICOS

LOCALIZACION GENERAL



Vo Bo :

Nombre: ARQ. ALEJANDRO ENRIQUEZ MORA
Cargo: Supervisor Designado

DIBUJO

WILSON CORZO LOZANO

CONTIENE

* D E T A L L E S
CONSTRUCTIVOS AREA
D E T E A T R I N O

* CORTE TRNSVERSAL
A'-A"

OBSERVACIONES

MEJORAMIENTO Y ADECUACION AREAS COMUENS DE LA SEDE EDUCATIVA CASTILLO COMUNA 4 DEL DISTRITO DE BARRANCABERMEJA - SANTANDER

MODIFICACIONES

No.	FECHA	MODIFICACION
1		
2		
3		
4		

ESCALA	FECHA
1_100	JUNIO 2025

RUTA DE ARCHIVO MAGNETICO

PLANOS CASTILLO AREA SOCIAL V 15-06-2025.DWG


ARQ-07

PL.


ARQUITECTÓNICOS


DE:

09

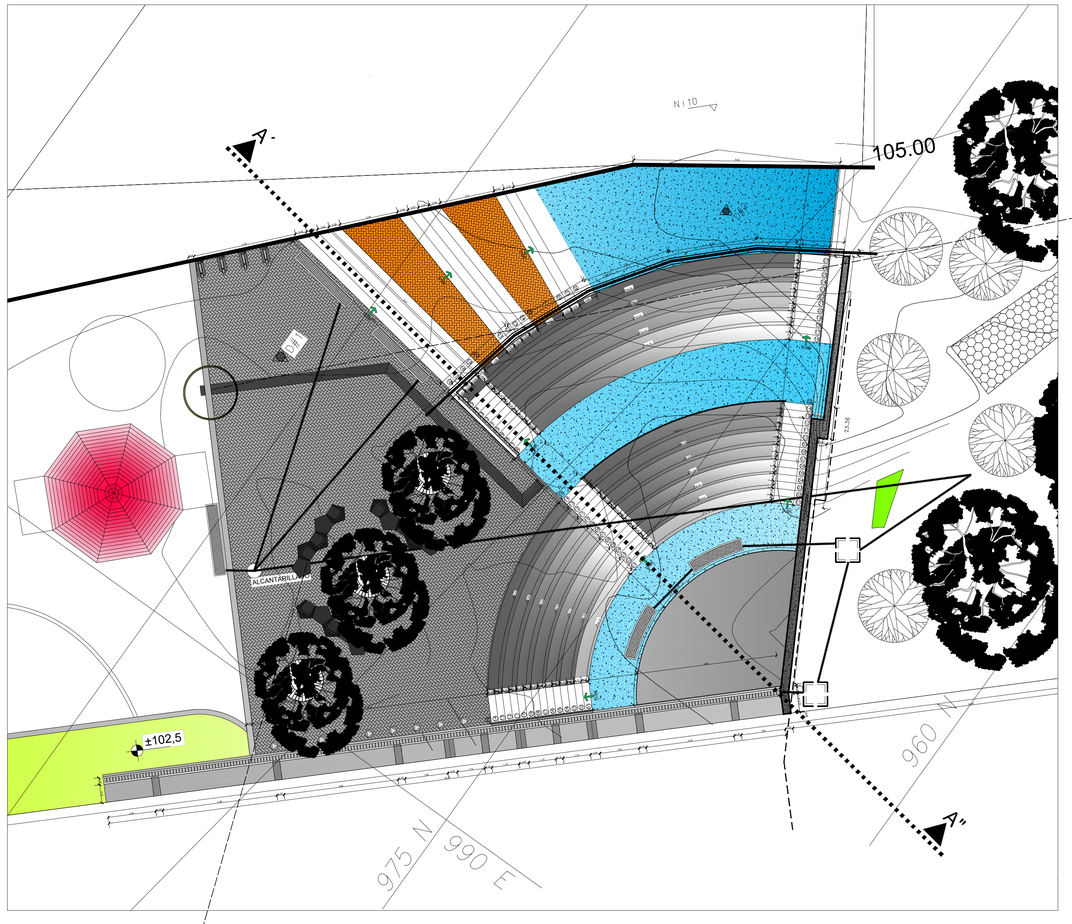


SECCIÓN DE PISO ADOQUINADO

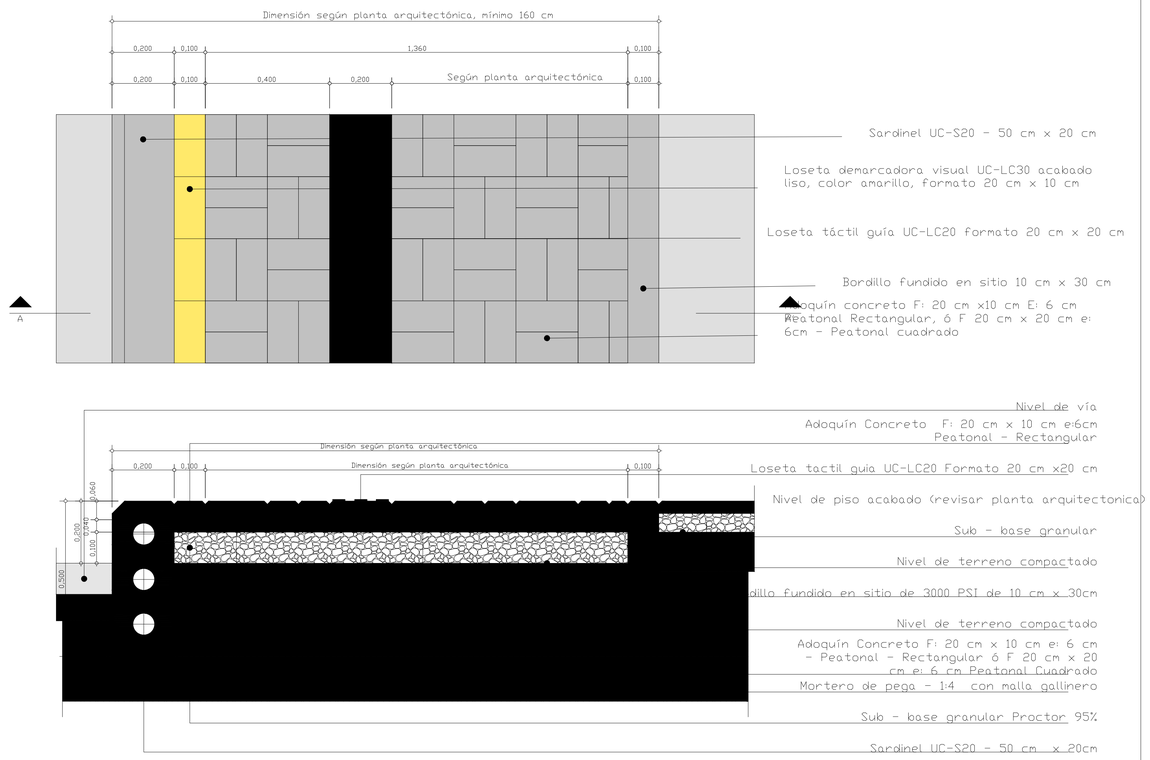

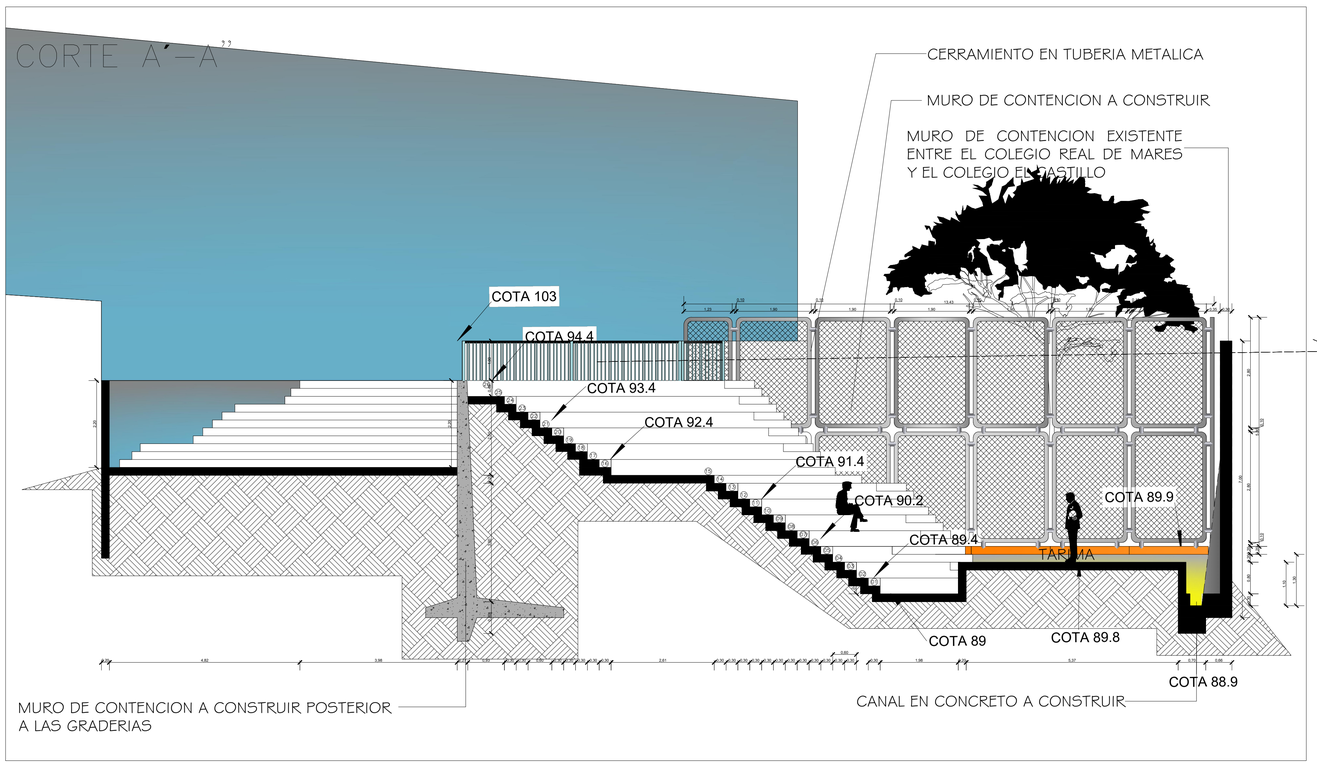

SECCION CERRAMIENTO EN TUBERIA PARA MIRADOR

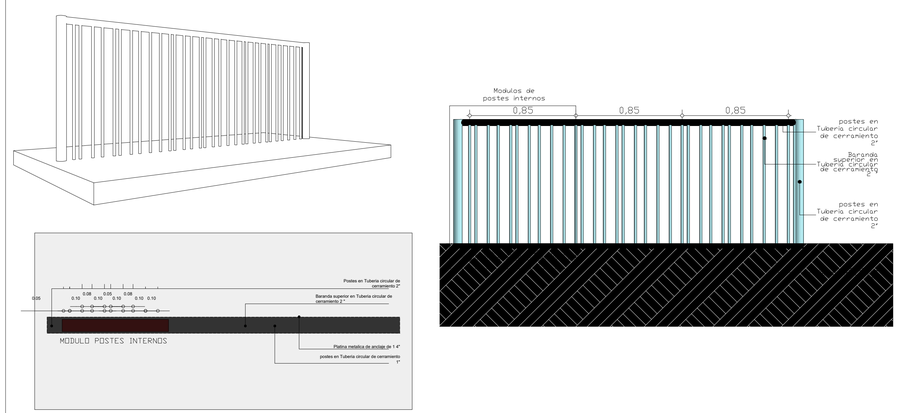

DETALLES CONSTRUCTIVOS

T E A T R I N O

NOMBRE DEL PROYECTO:

MEJORAMIENTO Y ADECUACION AREAS COMUNES DE LA SEDE EDUCATIVA CASTILLO COMUNA 4 DEL DISTRITO DE BARRANCABERMEJA - SANTANDER

DIRECCIÓN DEL PREDIO:

CARRERA 52 N°29-92 BARRIO EL CASTILLO

DISTRITO DE:

BARRANCABERMEJA

DEPARTAMENTO:

SANTANDER

PROFESIONAL ENCARGADO:

ARQ. ALEJANDRO ENRIQUEZ MORA
SECRETARIA DE INFRAESTRUCTURA

DIRECTOR DEL PROYECTO:

ARQ. JORGE ANDRES RUEDA MOTTA


ARQUITECTO DISEÑADOR:

ARQ. JORGE ANDRES RUEDA MOTTA
Mat. No: A30103201410907O645

PROFESIONALES

EQUIPO DE FORMULACION DE PROYECTOS ESTRATEGICOS

LOCALIZACION GENERAL

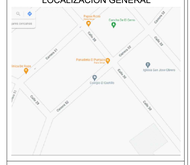

Vo Bo :

Nombre: ARQ. ALEJANDRO ENRIQUEZ MORA
Cargo: Supervisor Designado

DIBUJO

WILSON CORZO LOZANO

CONTIENE

* DETALLE PISO ADOQUINADO

* CERRAMIENTO EN TUBERIA PARA MIRADOR DE LAS GRADERIAS

OBSERVACIONES

MEJORAMIENTO Y ADECUACION AREAS COMUENS DE LA SEDE EDUCATIVA CASTILLO COMUNA 4 DEL DISTRITO DE BARRANCABERMEJA - SANTANDER

MODIFICACIONES

No.	FECHA	MODIFICACION
1		
2		
3		
4		

ESCALA 1_100

FECHA JUNIO 2025

RUTA DE ARCHIVO MAGNETICO

PLANOS CASTILLO AREA SOCIAL V 15-06-2025.DWG

ARQ-08


PL.


ARQUITECTÓNICOS

DE:


09


SECCIÓN JARDINERA

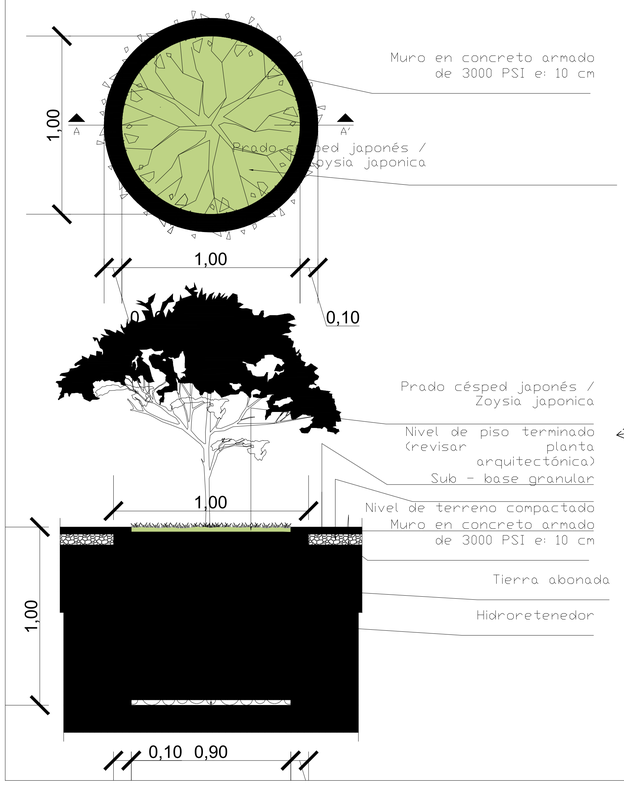


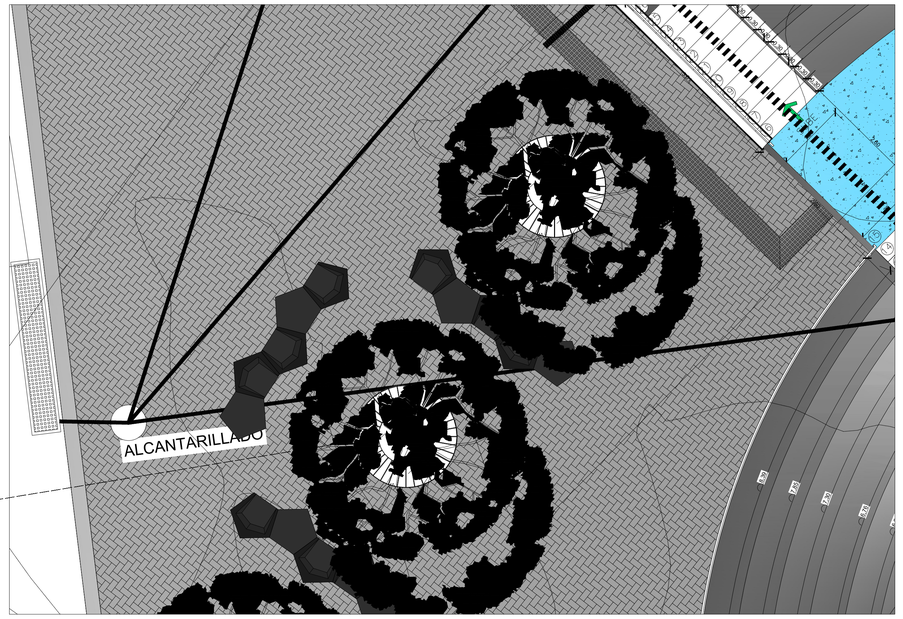

SECCIÓN CERRAMIENTO EN MALLA Y TUBO

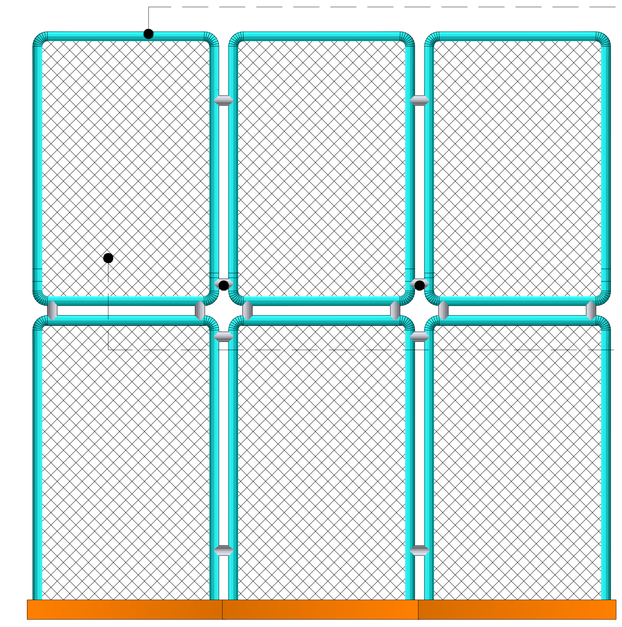

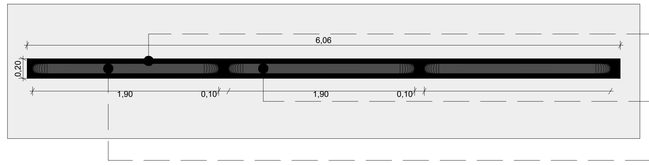

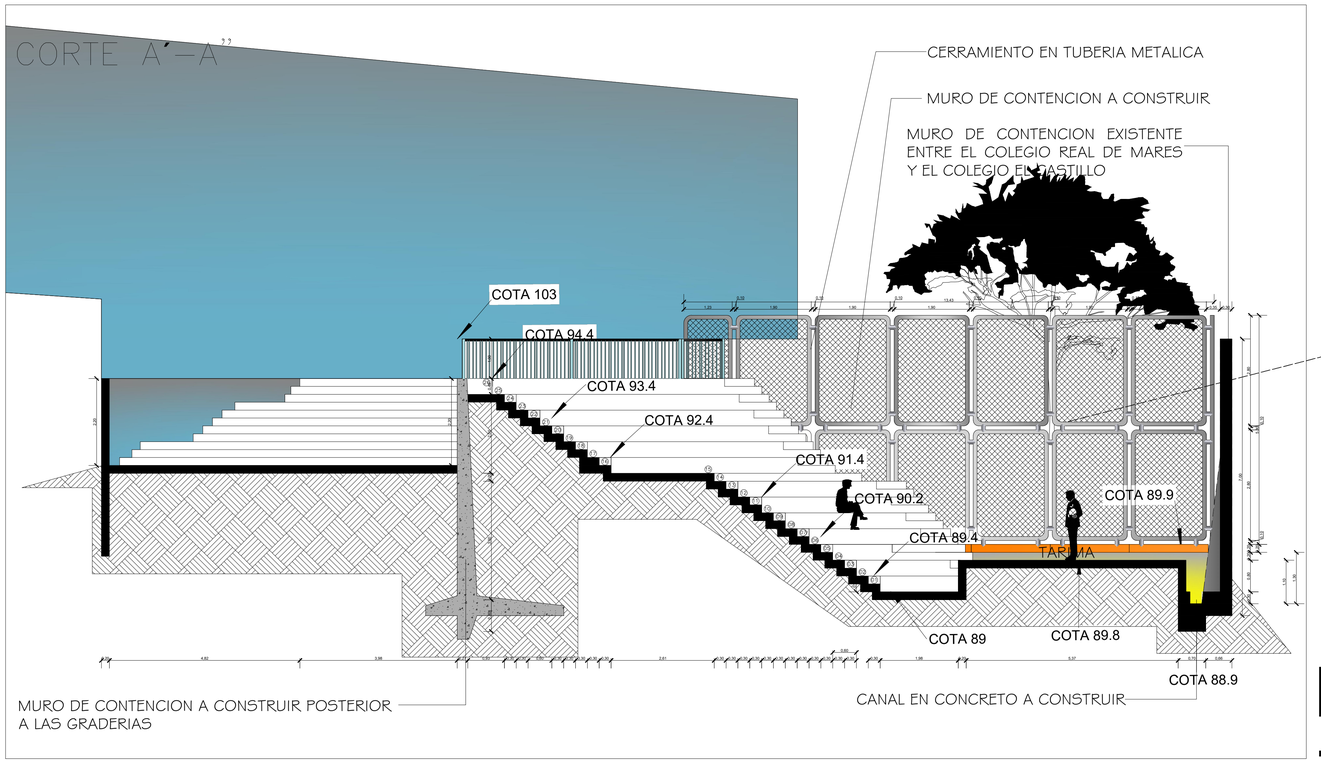

DETALLES CONSTRUCTIVOS

T E A T R I N O

NOMBRE DEL PROYECTO:

MEJORAMIENTO Y ADECUACION AREAS COMUNES DE LA SEDE EDUCATIVA CASTILLO COMUNA 4 DEL DISTRITO DE BARRANCABERMEJA - SANTANDER

DIRECCIÓN DEL PREDIO:

CARRERA 52 N°29-92 BARRIO EL CASTILLO

DISTRITO DE:

BARRANCABERMEJA

DEPARTAMENTO:

SANTANDER

PROFESIONAL ENCARGADO:

ARQ. ALEJANDRO ENRIQUEZ MORA
SECRETARIA DE INFRAESTRUCTURA

DIRECTOR DEL PROYECTO:

ARQ: JORGE ANDRES RUEDA MOTTA


ARQUITECTO DISEÑADOR:

ARQ: JORGE ANDRES RUEDA MOTTA
Mat. No: A301032014-109870645

PROFESIONALES

EQUIPO DE FORMULACION DE PROYECTOS ESTRATEGICOS

LOCALIZACION GENERAL

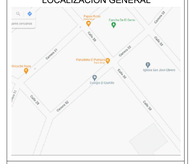

Vo Bo :

Nombre: ARQ. ALEJANDRO ENRIQUEZ MORA
Cargo: Supervisor Designado

DIBUJO

WILSON CORZO LOZANO

CONTIENE

* DETALLE PISO ADOQUINADO

* CERRAMIENTO EN TUBERIA PARA MIRADOR DE LAS GRADERIAS

OBSERVACIONES

MEJORAMIENTO Y ADECUACION AREAS COMUENS DE LA SEDE EDUCATIVA CASTILLO COMUNA 4 DEL DISTRITO DE BARRANCABERMEJA - SANTANDER

MODIFICACIONES

No.	FECHA	MODIFICACION
1		
2		
3		
4		

ESCALA: 1_100

FECHA: JUNIO 2025

RUTA DE ARCHIVO MAGNETICO

PLANOS CASTILLO AREA SOCIAL V 15-06-2025.DWG

ARQ-08

PL.

ARQUITECTÓNICOS

DE:

09