


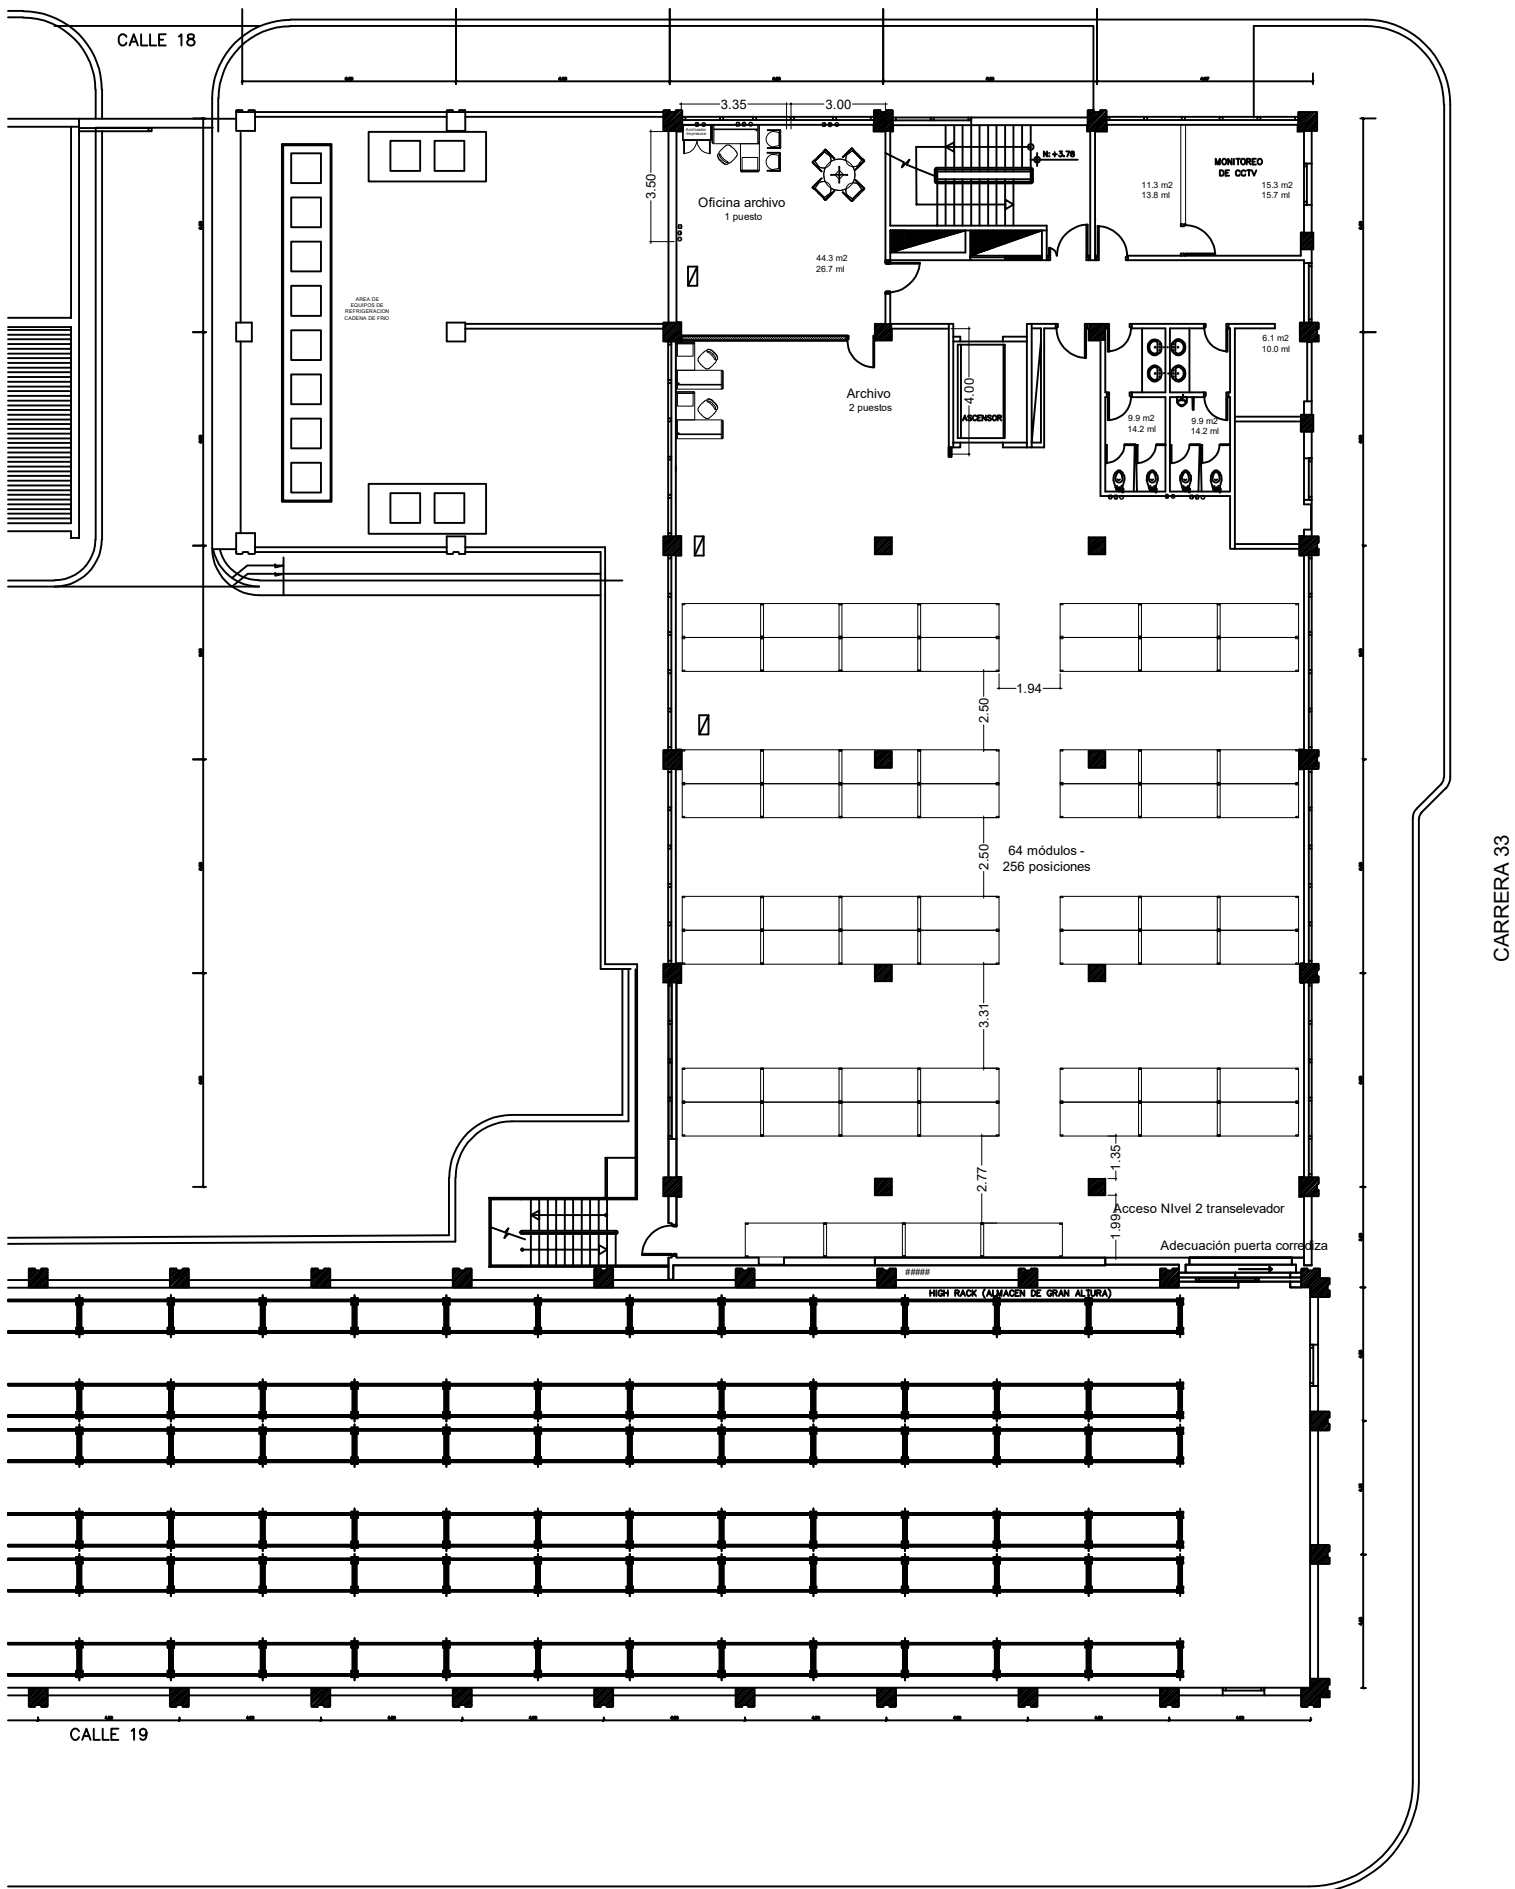

Existente 2-ago-2024

PISO 2

