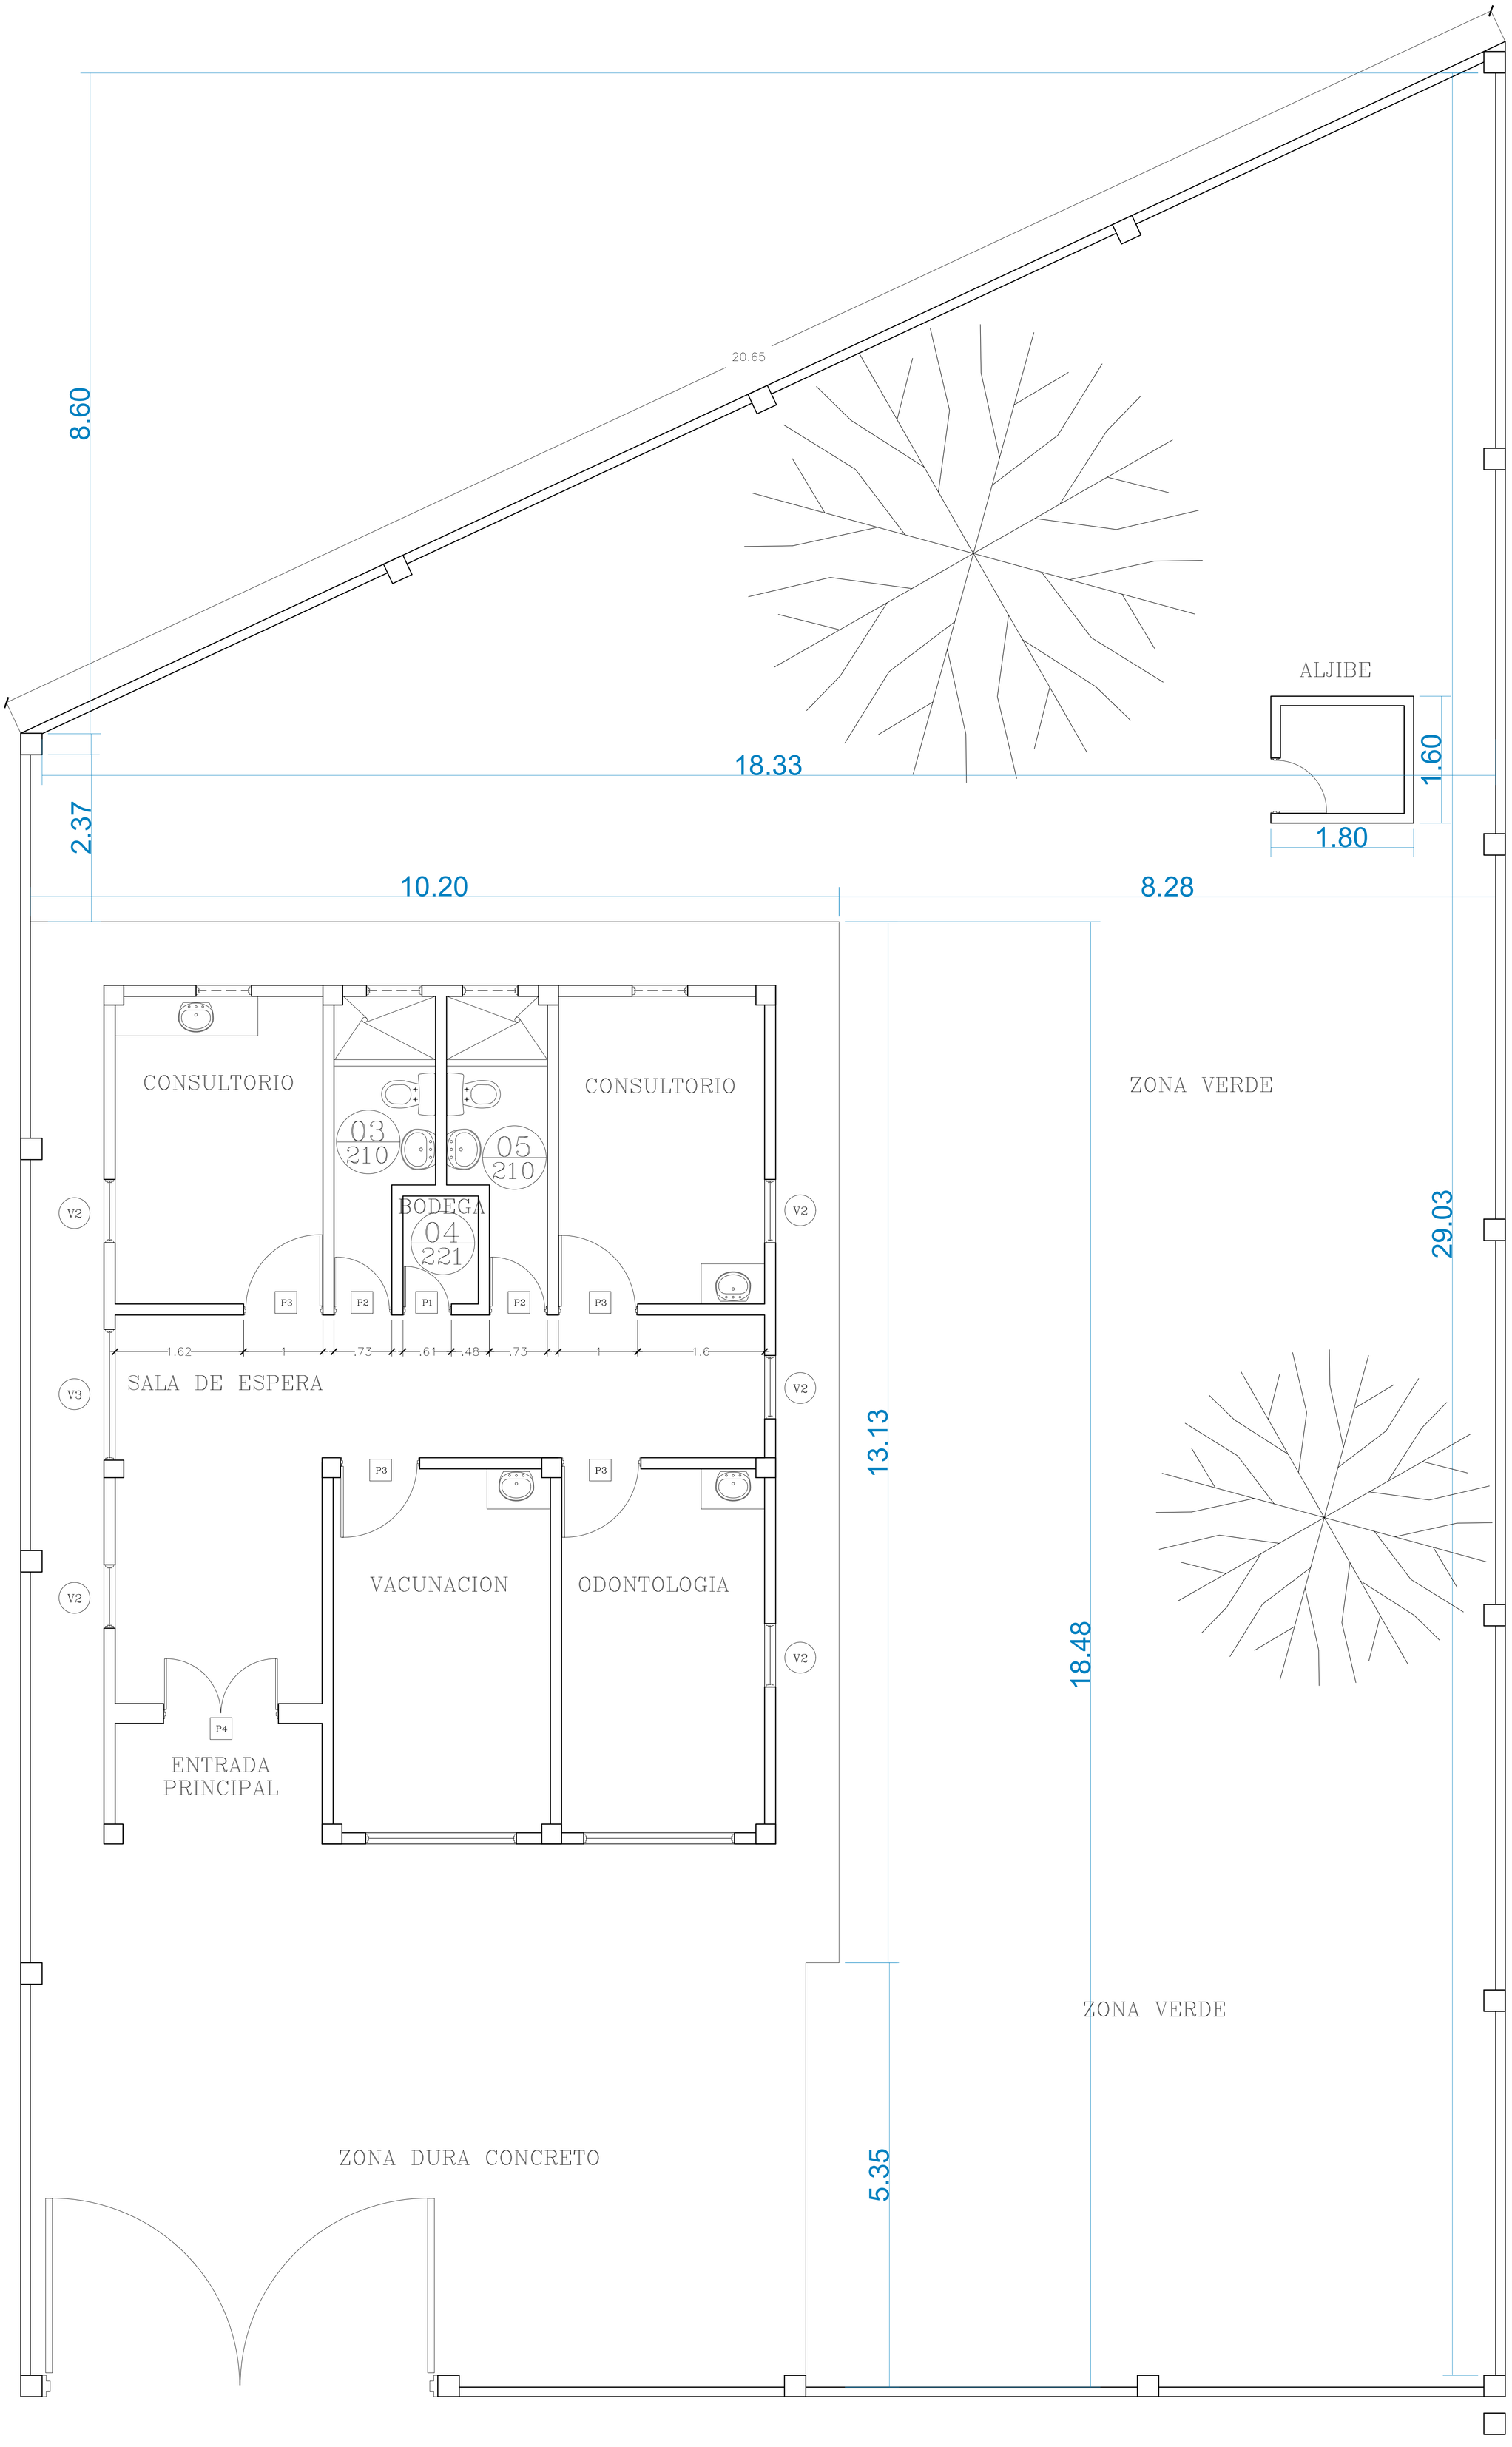


PLANTA ARQ. GENERAL LA CASTELLANA- VILLAGARZON PUTUMAYO

Escala: 1:50

0 2.5 5 10