CRONOGRAMA DE OBRA


OBJETO: "ADECUACION DEL PUESTO DE SALUD FILIPINAS DEL MUNICIPIO DE TAME DE LA RED ASISTENCIAL DE LA ESE MORENO Y CLAVIJO DEL DEPARTAMENTO DE ARAUCA"

Ministerio de Salud y Protección Social
Subdirección de Infraestructura en Salud

Nombre Entidad : ESE MORENO Y CLAVIJO

Sede: PUESTO DE SALUD FILIPINAS

ÍTEM	ACTIVIDADES	UNIDAD	CANTIDAD
1	**PRELIMINARES**		
1.1	CERRAMIENTO EN TELA BOGOTA	ML	20,05
1.2	DESMONTE DE VENTANAS	M2	9,36
1.3	DESMONTE DE MARCOS Y PUERTAS	UND	14,00
1.4	DESMONTE DE SANITARIO-LAVAMANOS-LAVAPLATOS	UND	6,00
1.5	DESMONTE DE DUCHA	M2	2,00
1.6	DESMONTE CIELO RASO	M2	67,35
1.7	DEMILOCION DE ENCHAPE	M2	69,52
1.8	DEMOLICION DE PISO EN CERAMICA Y/O TABLETA DE GRES INCLUYE RETIRO DE SOBRANTES	UND	120,43
1.9	DESMONTE DE CUBIERTA EXISTENTE EN TEJA ARQUITECTONICA	M2	142,83
1.10	CORTE DE MURO CON PULIDORA	ML	17,60
1.11	DEMOLICION DE MURO	M2	14,89
1.12	DEMOLICION DE MESON EN CONCRETO	M2	4,17
1.13	DEMOLICION MANUAL DE PLACA EN CONCRETO(ANDEN) E=0.10 M.	M2	42,78
1.14	DEMOLICION TANQUE LAVADERO	UND	1,00
1.15	DEMOLICION DE GUARDA ESCOBA EN CERAMICA Y/O TABLETA DE GRES. INCLUYE RETIRO DE SOBRANTES	ML	11,70
2	**CONCRETOS**		
2.1	MORTERO DE NIVELACION E=0.04 M	M2	120,20
2.2	MESON EN CONCRETO DE 3000 PSI REFORZADO Y ENCHAPADO EN GRANITO PULIDO DE 0.60*0.07 M.	ML	5,45
2.3	PLACA DE PISO EN CONCRETO DE 3000 PSI PARA ANDEN E=0.10 M.	M2	45,55
2.4	BORDILLO PREFABRICADO EN CONCRETO 3500 PSI TIPO (A-80)	M2	22,95
3	**PAÑETES RESANES Y ENCHAPE**		
3.1	RASPADO DE PINTURA	M2	255,30
3.2	PAÑETE LISO 1:4 ESPESOR ENTRE 0,01 Y 0,02	M2	300,31
3.3	PAÑETE LISO IMPERMEABILIZADO E=0.02 m.	M2	80,78
3.4	ESTUCO INTERIOR	M2	265,07
3.5	ESTUCO EXTERIOR	M2	80,78
3.6	ENCHAPE DE MURO EN CERAMICA 0.25x0.35	M2	39,73
3.7	ENCHAPE CERAMICO PISO	M2	6,98
3.8	FILOS Y DILATACIONES	M2	243,70
3.9	MURO EN BLOQUE N° 5	M2	44,18
3.10	GUARDAESCOBA MEDIA CAÑA GRANITO PULIDO	ML	60,80
3.11	MEDIA CAÑA EN PVC	ML	119,70
4	**PINTURAS**		
4.1	PINTURA EN VINILO A TRES MANOS	M2	265,07
4.2	PINTURA EPOXICA	M2	170,07
4.3	PINTURA PARA EXTERIORES	M2	80,78
5	**PISO - ACABADOS**		
5.1	ENCHAPE DE PISO EN CERAMICA TRAFICO PESADO	M2	129,29
5.2	GUARDAESCOBA EN CERAMICA H=0.10 M.	ML	46,73
5.3	ENCHAPE EN FACHALETA	M2	8,88
5.4	SANITARIO BLANCO COMPLETO-INCLUYE INSTALACION	UND	2,00
5.5	LAVAMANOS BLANCO-INCLUYE INSTALACION	UND	3,00
5.6	DUCHA SENCILLA-INCLUYE REGISTRO DE CORTE DE 1/2 PULG. E INSTALACION	UND	2,00
5.7	LAVAPLATOS DOBLE ACERO INOX. CON BANDEJA INSTALADO	UND	3,00
5.8	LAVADERO PREFABRICADO CONCRETO	UND	1,00
6	**CUBIERTA**		
6.1	CUBIERTA EN TEJA SINTRASLAPO TIPO STANDING SEAM	M2	155,27
6.2	CORREA METALICA EN TUBO ESTRUCTURAL DE 4*2 PULG.	ML	189,15
6.3	CERCHA METALICA TUBO ESTRUCTURAL 4X2 PULG.	ML	64,30
6.4	CABELLETE EN TEJA SINTRASLAPO TIPO STANDING SEAM	ML	9,85
7	**CARPINTERIA METALICA Y MADERA**		
7.1	PUERTA EN LAMINA CAL 18 CON MARCO Y CERRADURA INCLUYE INSTALACION	M2	22,68
7.2	PUERTA EN MADERA ENTAMBOR.Y MARCO EN LAMINA CAL. 18 -INCLUYE CHAPA	M2	14,28
7.3	VENTANA PERFILERIA DE ALUMINIO NAVES CORREDIZAS Y MODULOS FIJOS INCLUYE VIDRIO 4 MM. INSTALADA	M2	13,52
7.4	REJA METALICA TIPO BANCARIA FIJA INSTALA	M2	1,44
7.5	BARRAS PARA DISCAPACITADOS	UND	1,00
8	**CIELO RASO**		
8,1	CIELO RASO EN PVC	M2	118,07
9	**SEÑALIZACION**		
9.1	SEÑALIZACION	UND	12,00
9.2	SUMINISTRO E INSTALACION LETRERO	UND	1,00
10	**INSTALACIONES ELECTRICAS**		
10.1	ACOMETIDA TABLERO 2#8+1#8+1#8T	ML	16,00
10.2	TABLERO 24 CIRCUITOS INCLUYE INSTALACION	UND	1,00
10.3	TABLERO DE TRANSFERENCIA MANUAL 42 AMP	UND	1,00

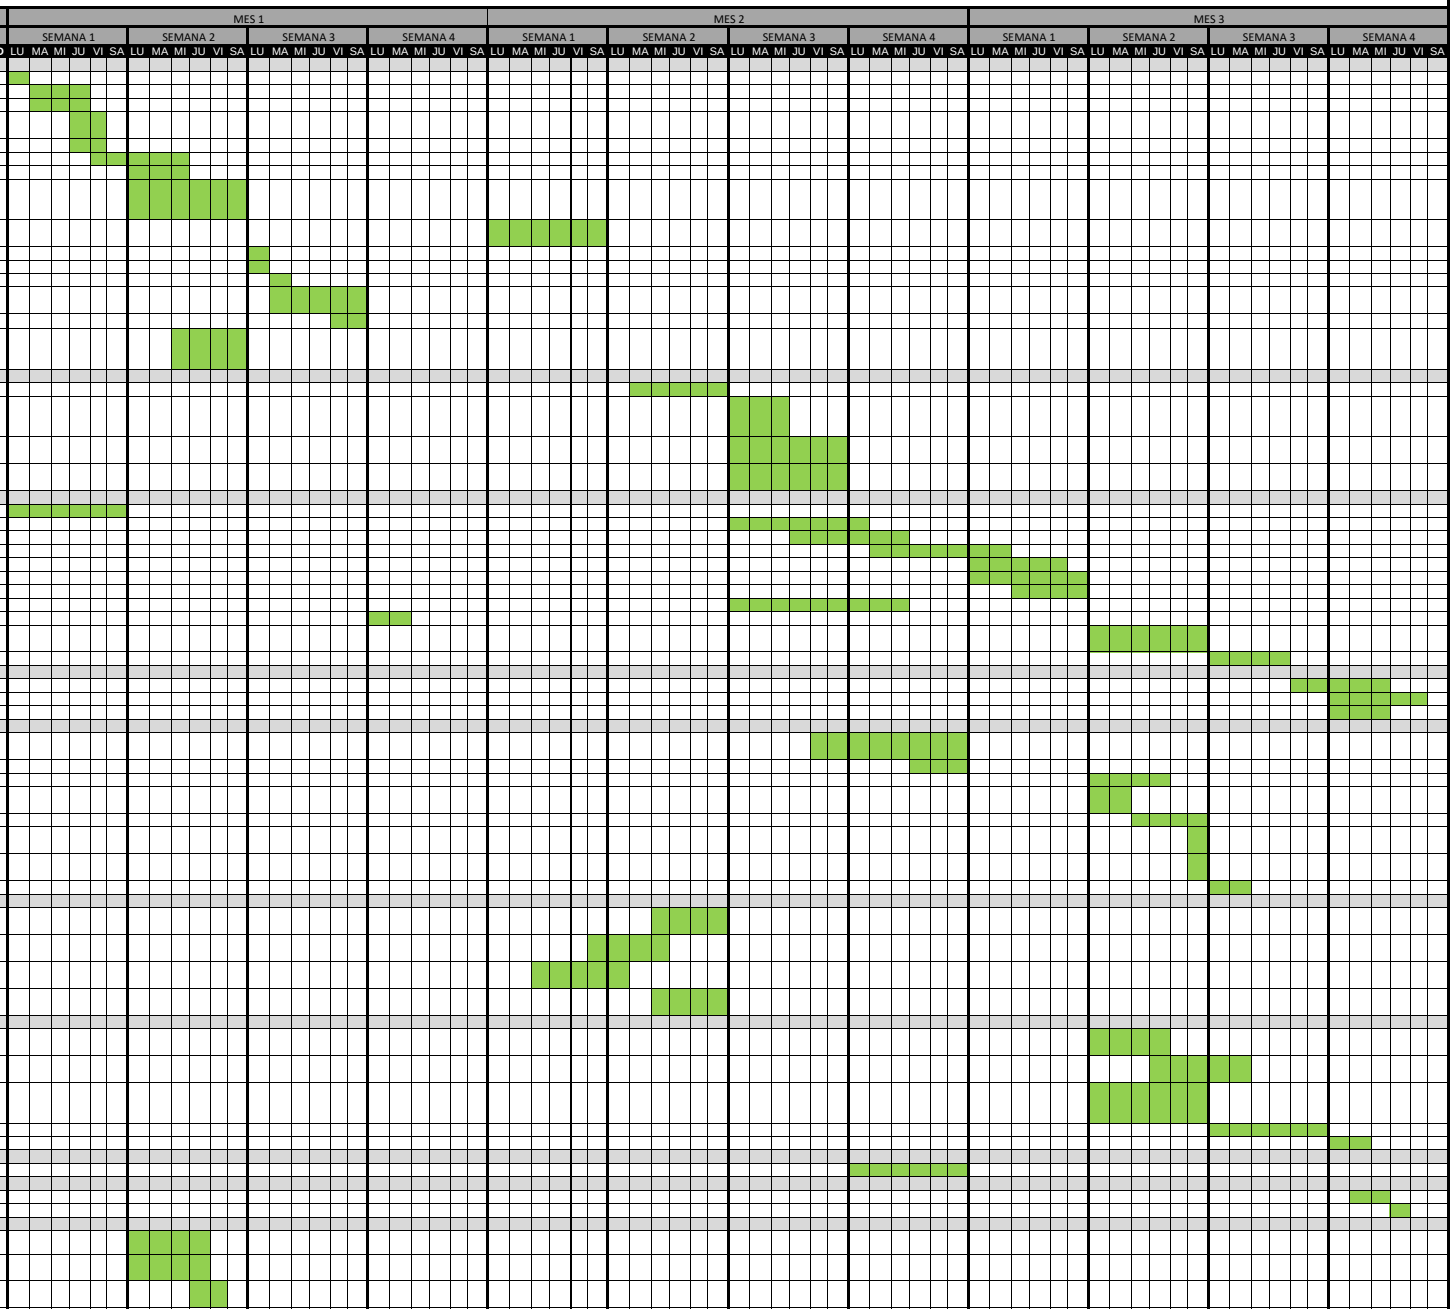

10.4	PUNTO ELECTRICO TOMACORR. 220V. TUB.GALV	UND	5,00	
10.5	PUNTO ELECTRICO INTERRUPTOR TUB. GALV.EMT	UND	12,00	
10.6	INTERRUPTOR DOBLE LUZ PILOTO TUB.GALV.	UND	1,00	
10.7	PUNTO ELECTRICO TOMA CORR. TUB. GALV.EMT	UND	32,00	
10.8	TOMACORRIENTE TIPO GFCI	UND	2,00	
10.9	PUNTO ELECTRICO ALUMBRADO TUB. GALV.EMT	UND	48,00	
10.10	TUBERIA EMT 3/4"	ML	120,00	
10.11	LUMINARIA PANEL LED 12W	UND	4,00	
10.12	LUMINARIA PANEL LED DE 40W 60X60 CM	UND	24,00	
10.13	LUMINARIA TIPO TORTUGA	UND	8,00	
10.14	LAMPARA DE EMERGENCIA TIPO QUANTUM	UND	12,00	
10.15	RAMAL EN CABLE DE COBRE 2X12+12T	ML	60,00	
10.16	RAMAL EN CABLE DE COBRE 2X10+10T	ML	50,00	
10.17	PUESTA A TIERRA CON MALLA Y 3 VARILLAS	UND	1,00	
10.18	DESMANTELAMIENTO DE PUNTO ELECTRICO	UND	48,00	
11	**INSTALACIONES SANITARIAS**			
11.1	PUNTO SANITARIO TUBERIA PVC 4 PULG.	UN	2,00	
11.2	PUNTO SANITARIO TUBERIA PVC 2 PULG.	UN	12,00	
11.3	TUBERIA PVC-SANITARIA 4 PULG.	M	28,81	
11.4	TUBERIA PVC-SANITARIA 2 PULG.	M	30,24	
11.5	SIFON SANITARIO PVC 2 PULG.	UN	2,00	
11.6	CAJA DE INSPECCION 0.80*0.80 EN LADRILLO CON TAPA EN CONCRETO Y MARCO DE TAPA EN ANGULO	UN	2,00	
11.7	CORTE Y DEMOLICION DE PLACA DE CONTRAPISO	M2	27,33	
11.8	CONCRETO PLACA CONTRAPISO DE 3000 PSI E = 0.10 M	M2	27,33	
11.9	EXCAVACION MANUAL EN MATERIAL COMUN	M3	16,40	
12	**INSTALACIONES HIDRAULICAS**			
12.1	PUNTO HIDRAULICO PVC-P 1/2PULG.	UN	11,00	
12.2	SUMINISTRO E INSTALACION TUBERÍA Ø 1/2" PVC RDE 21	M	94,86	
12.3	REGATA Y RESANE EN MURO PARA TUBERÍA Ø 1/2" PVC RDE 21	M	17,57	
13	**ASEO**			
13.1	ASEO, LIMPIEZA Y DESIFECCIÓN GENERAL	M2	203,90	

Realizo:
Firma:

KAROL TATIANA REYES PRIETO
ARQUITECTA / E.S.E. DEPARTAMENTAL DE
Nombre: PRIMER NIVEL MORENO Y CLAVIJO
No. T.P. A161232015-1121912115