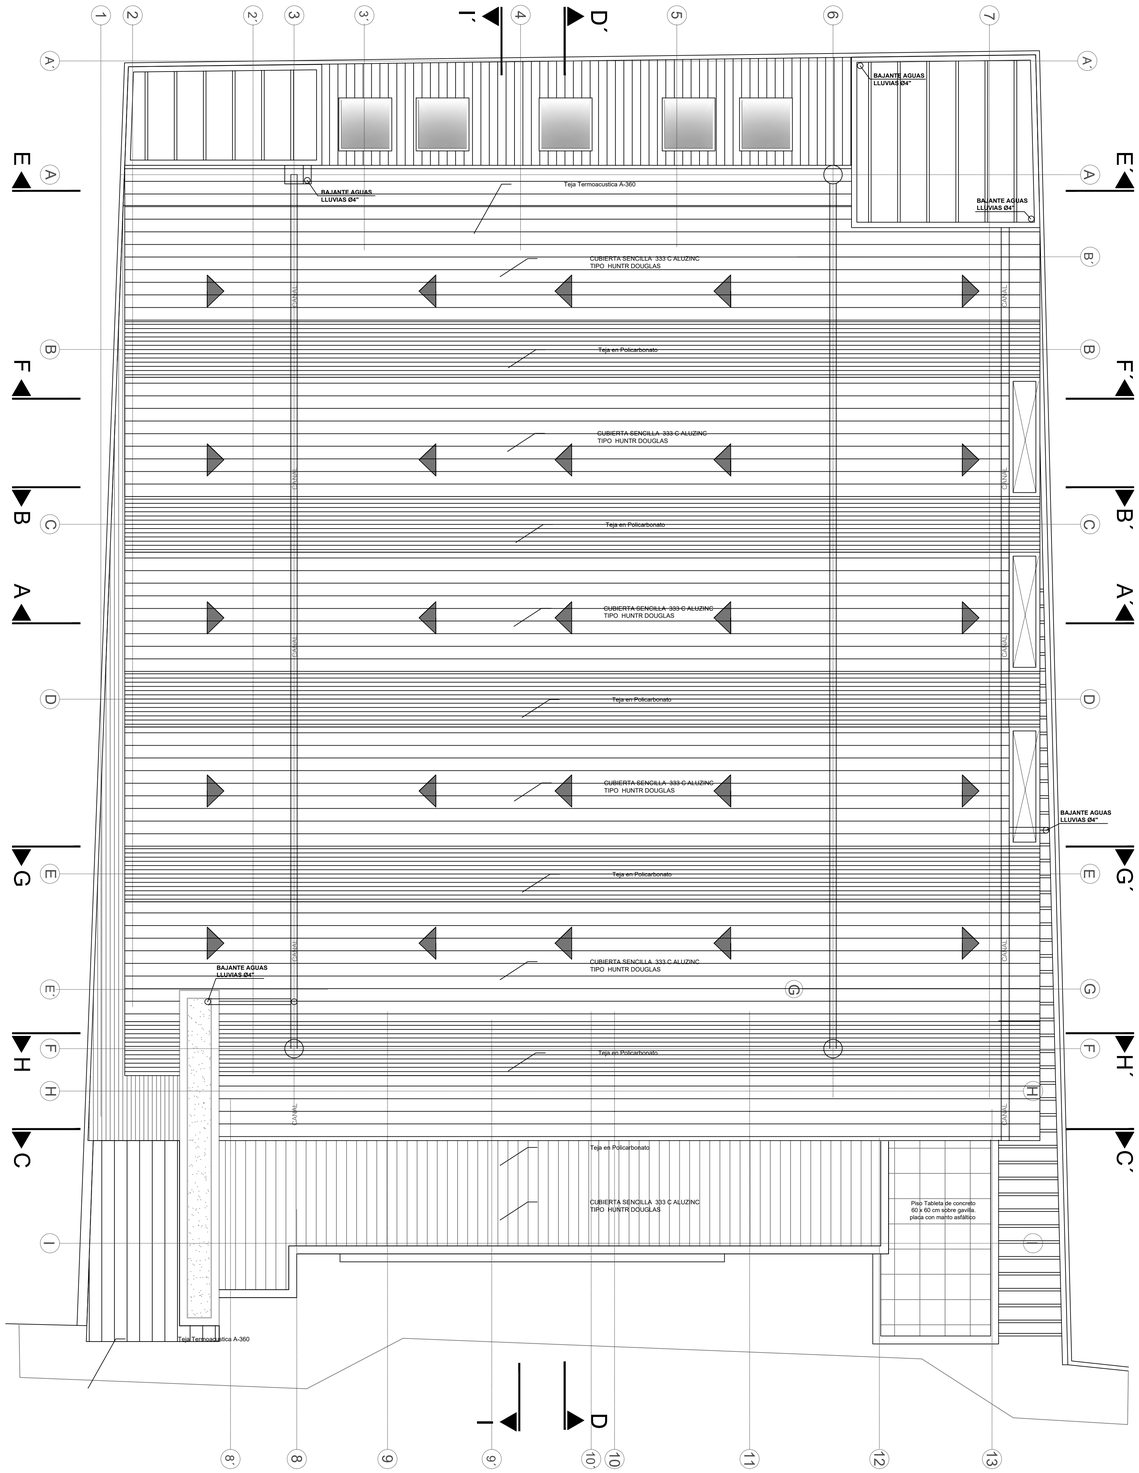

BAJANTE AGUAS LLUVIAS Ø4"
BAJANTE AGUAS LLUVIAS Ø4"
BAJANTE AGUAS LLUVIAS Ø4"
BAJANTE AGUAS LLUVIAS Ø4"
Teja Termoacustica A-360
CUBIERTA SENCILLA .333 C ALUZINC TIPO HUNTR DOUGLAS
Teja en Policarbonato
CUBIERTA SENCILLA .333 C ALUZINC TIPO HUNTR DOUGLAS
Teja en Policarbonato
CUBIERTA SENCILLA .333 C ALUZINC TIPO HUNTR DOUGLAS
Teja en Policarbonato
CUBIERTA SENCILLA .333 C ALUZINC TIPO HUNTR DOUGLAS
Teja en Policarbonato
CUBIERTA SENCILLA .333 C ALUZINC TIPO HUNTR DOUGLAS
Teja en Policarbonato
CUBIERTA SENCILLA .333 C ALUZINC TIPO HUNTR DOUGLAS
Piso Tableta de concreto 60 x 60 cm sobre gorilla placa con manto asfáltico
Teja Termoacustica A-360
CANAL
CANAL
CANAL