
PLANO RUTA DE EVACUACIÓN

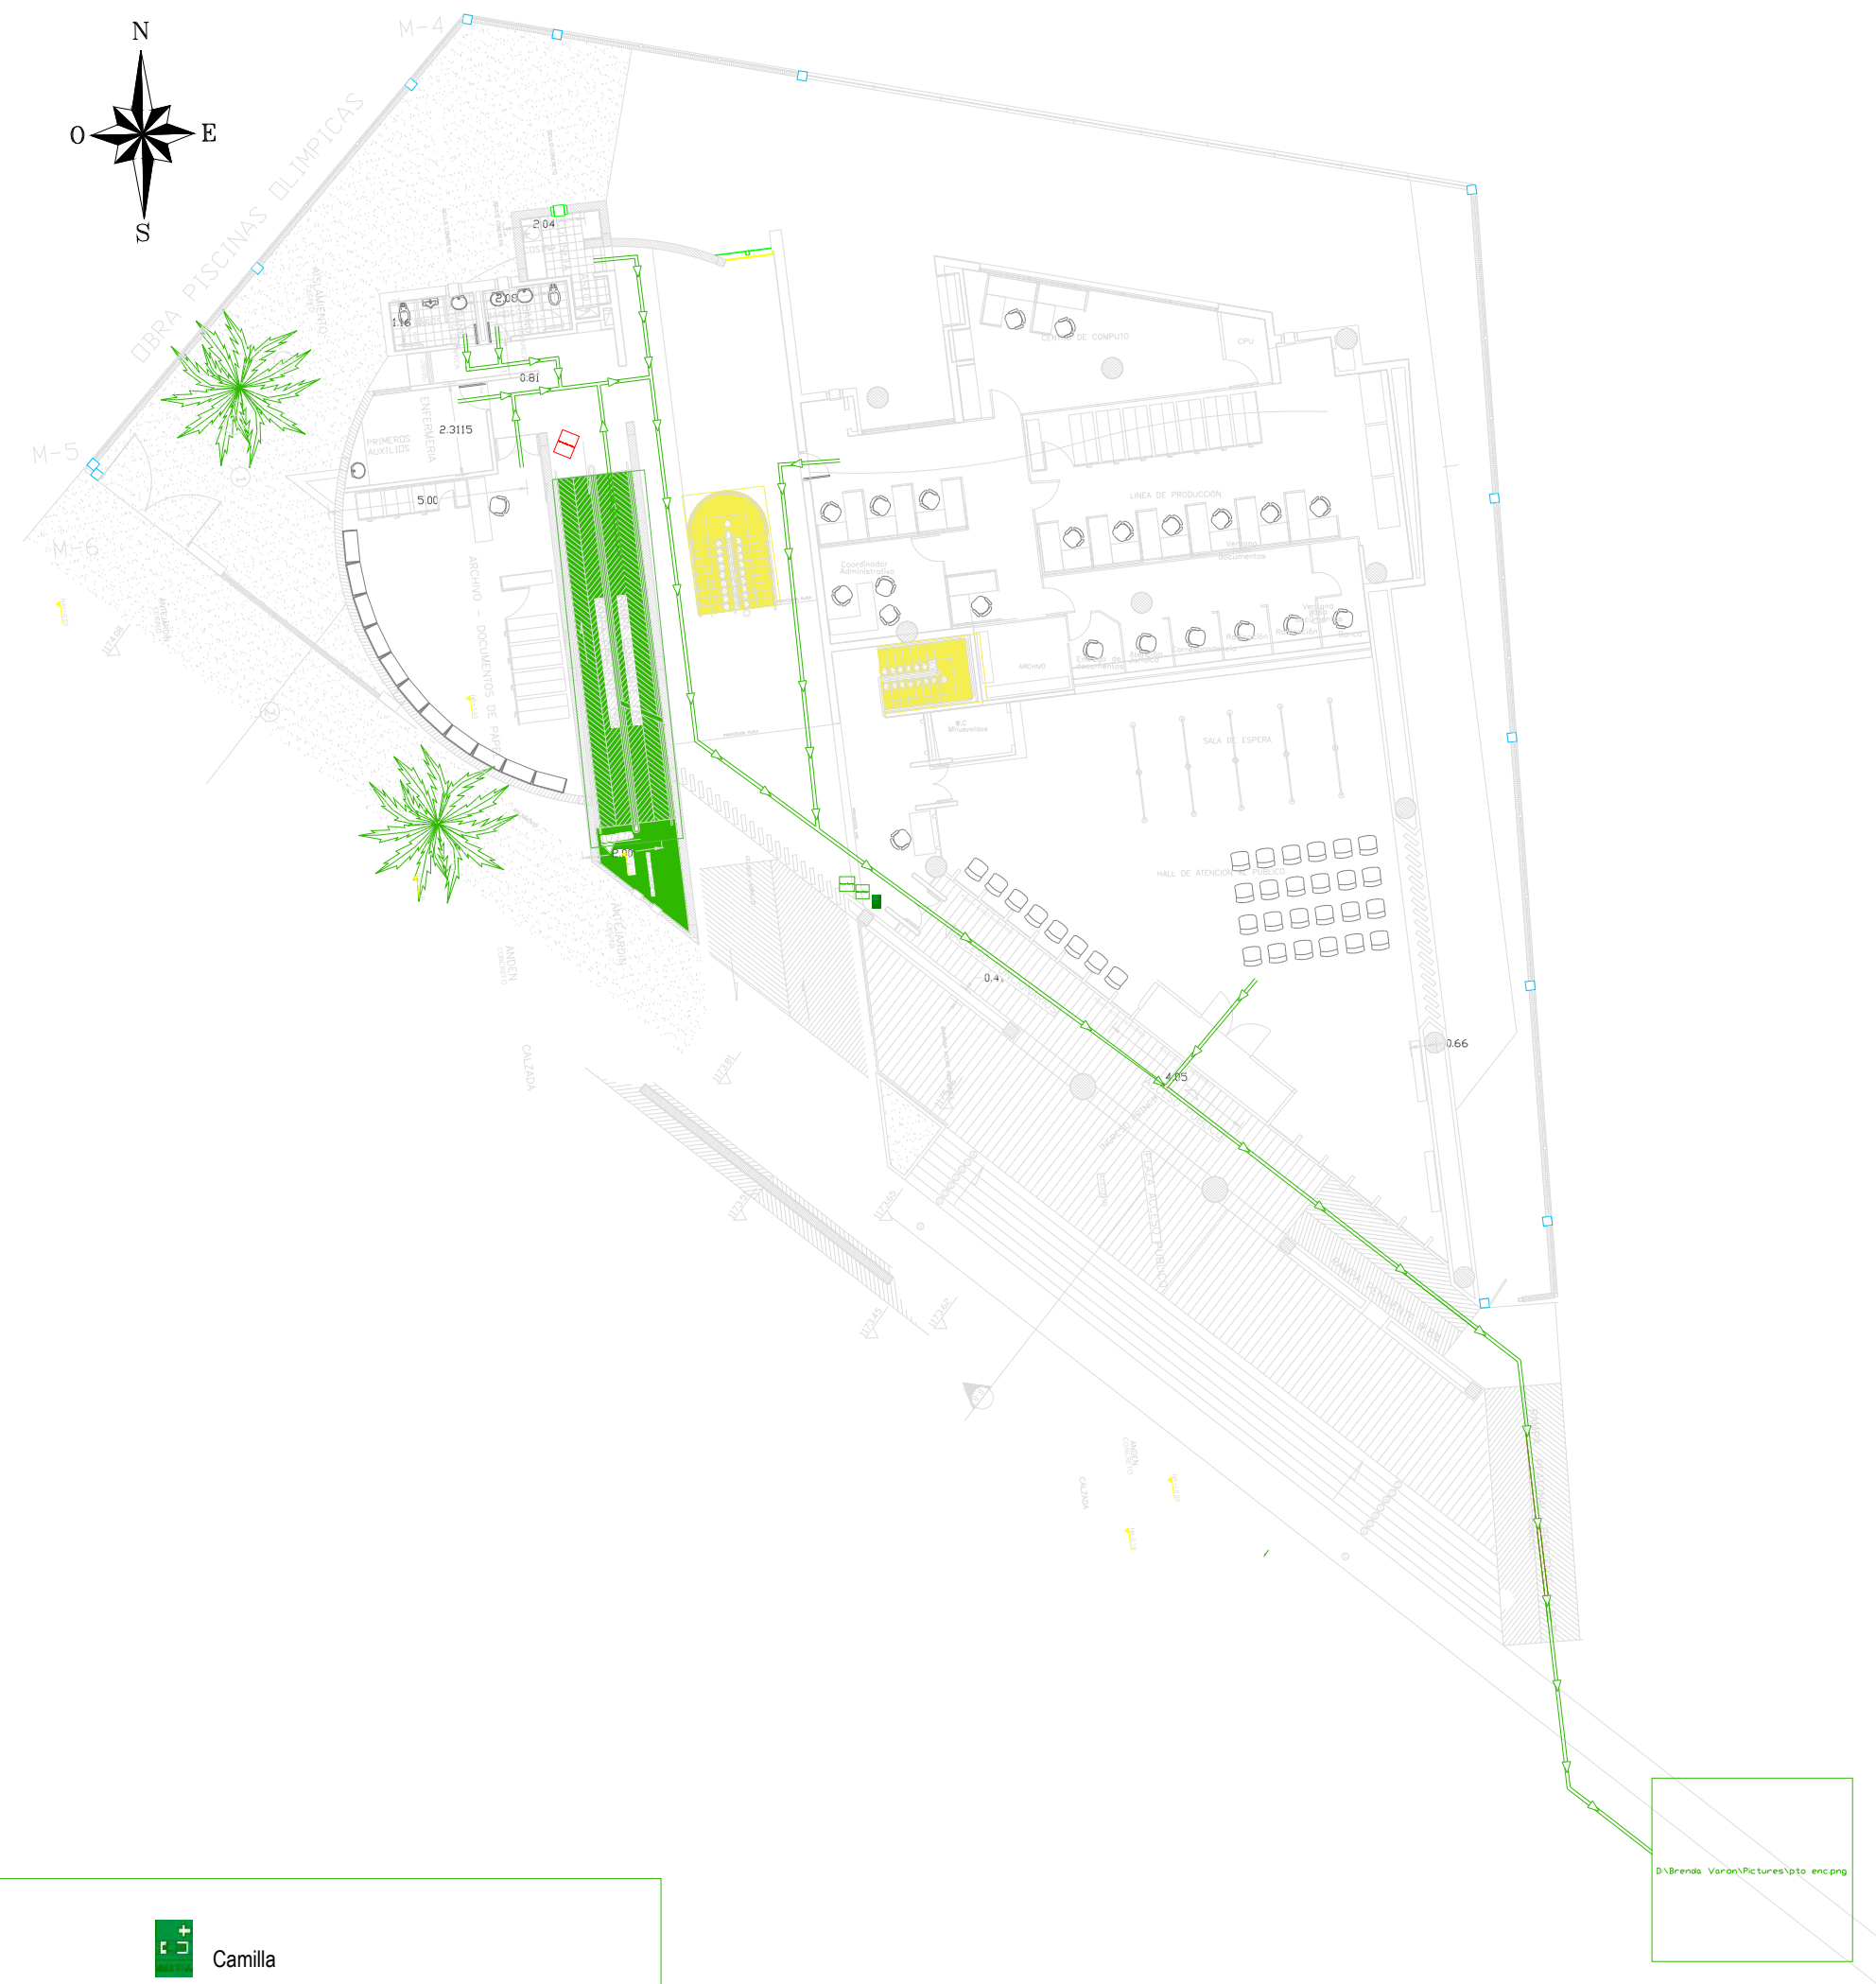

PRIMER PISO

CONVENCIONES:

- Ruta de Evacuación
- Escaleras
- Rampas
- Punto de Encuentro
- Usted esta aquí
- Camilla
- Extintor
- Botiquin

CONTRATANTE:

SNR SUPERINTENDENCIA DE NOTARIADO & REGISTRO La guarda de la fe pública

SUPERINTENDENCIA DE NOTARIADO Y REGISTRO

OFICINA DE REGISTRO DE INSTRUMENTOS PUBLICOS

LOCACION

IBAGUE - TOLIMA

DIRECCION

AV FERROCARRIL #42-131

CONTIENE:

PLANO RUTA DE EVACUACIóN PRIMER NIVEL

CONTRATISTA:

CONSORCIO SYOC - GT

CONTRATO DE OBRA

2151-2024

INTERVENTORIA

CONSULTORES DE OCCIDENTE SAS

CONTRATO DE INTERVENTORIA

2148-2024

DIBUJO:

ING BRENDA VARON

VoBo. APROBACIóN INTERVENTORIA

[signature]

CONSULTORES DE OCCIDENTE SAS

CONTRATO No 2148-2024

VoBo. APROBACIóN CONTRATISTA

[signature]

CONSORCIO SYOC - GT

2151-2024

MODIFICACIONES

No.	FECHA	MODIFICACIóN

FECHA:

26 DIC 2024

ESCALA:

INDICADA

PLANO No: 03

DE: 04