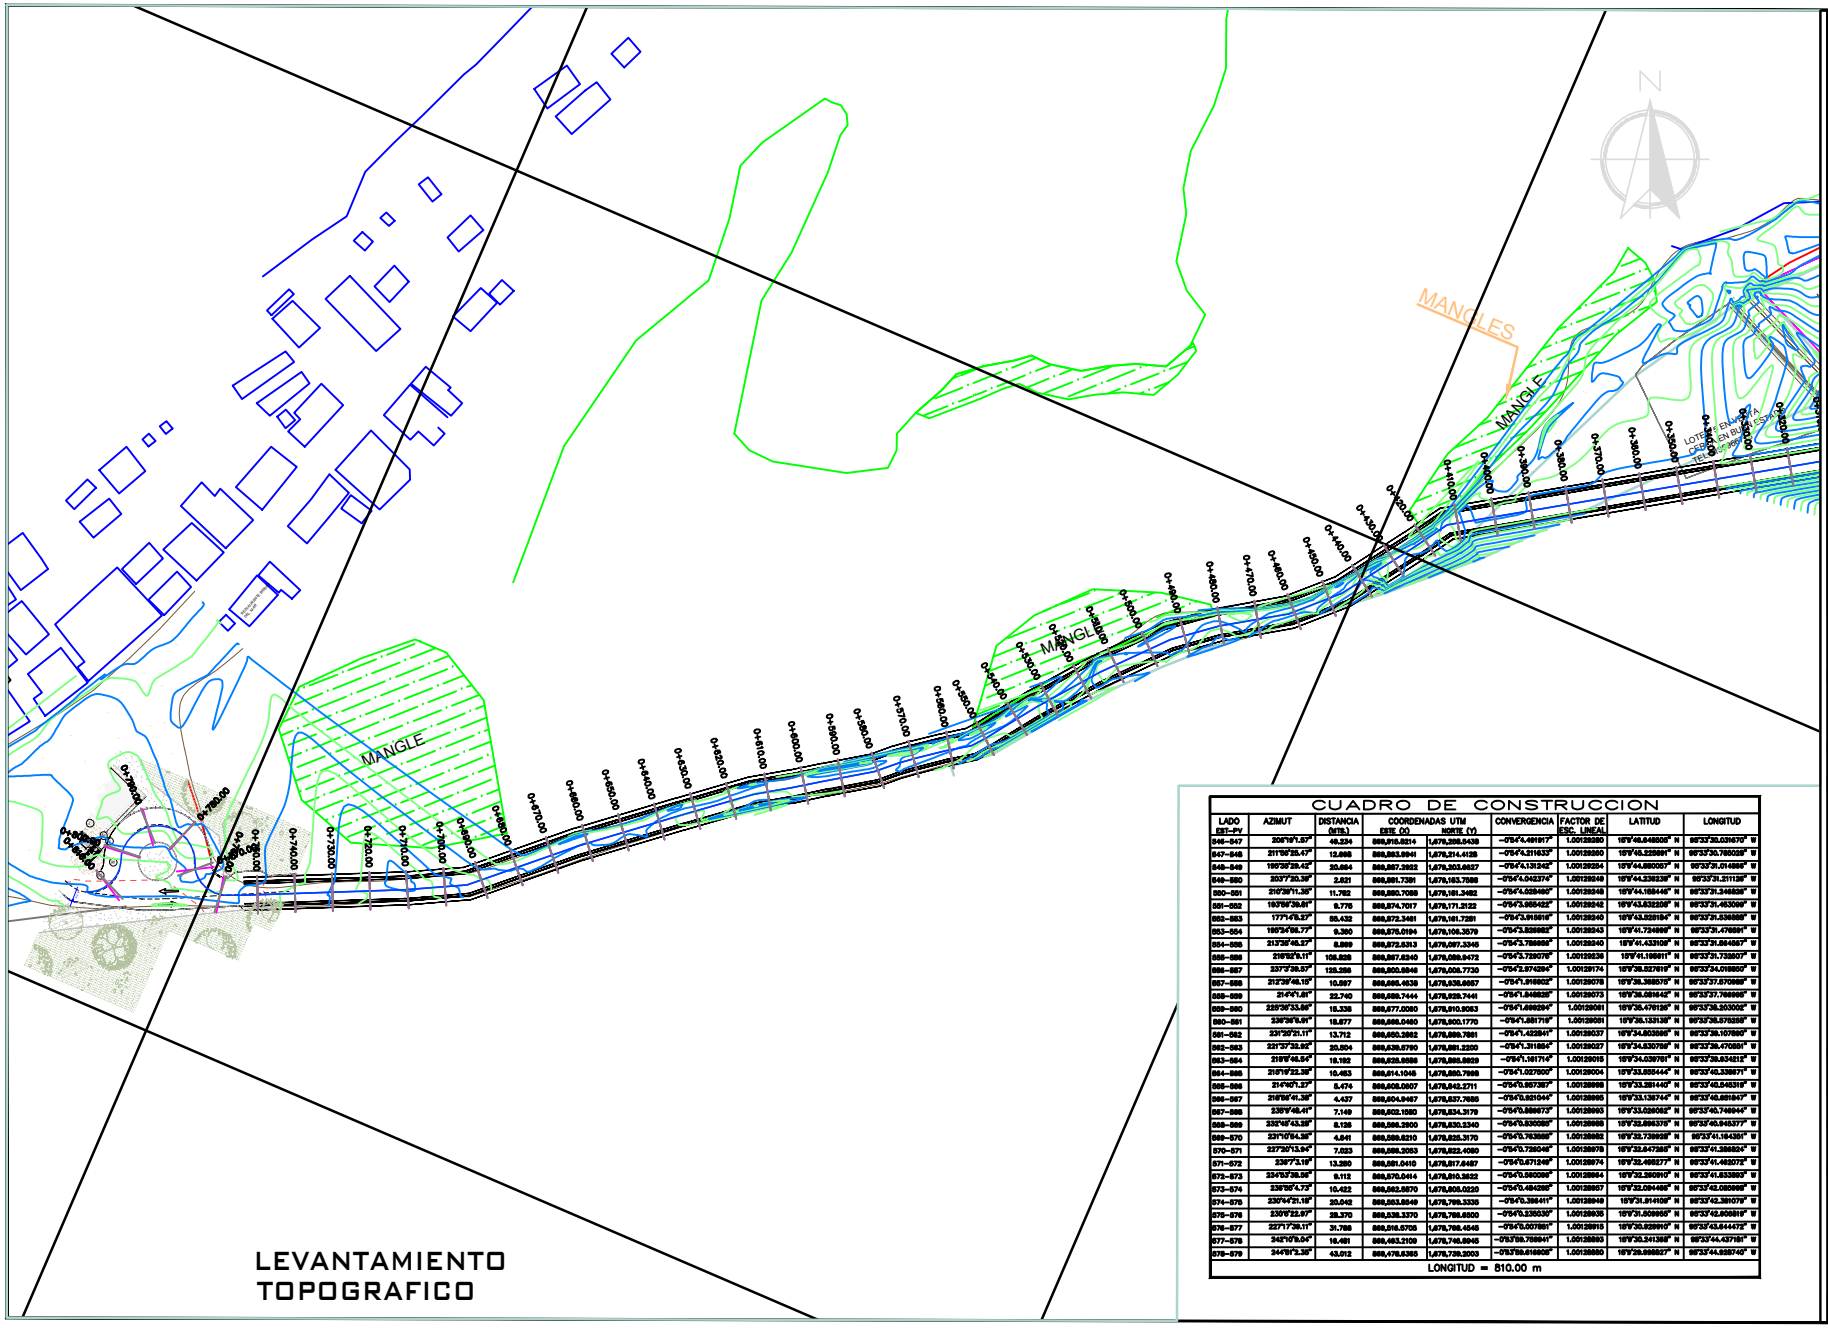


LEVANTAMIENTO TOPOGRAFICO

CUADRO DE CONSTRUCCION

LADO EST-PV	AZIMUT	DISTANCIA (MTS.)	COORDENADAS UTM ESTE (X)	COORDENADAS UTM NORTE (Y)	CONVERGENCIA	FACTOR DE ESC. LINEAL	LATITUD	LONGITUD
546-547	206°09'1.57"	49.534	669,915.8214	1,678,268.5438	-0°54'4.491917"	1.00129380	10°9'46.648899" N	69°33'30.031675" W
547-548	211°06'25.47"	13.668	669,893.9941	1,678,214.4128	-0°54'4.311633"	1.00129380	10°9'45.223995" N	69°33'30.769239" W
548-549	195°25'39.42"	23.664	669,887.3922	1,678,203.6827	-0°54'4.312342"	1.00129384	10°9'44.880057" N	69°33'31.014998" W
549-550	203°7'30.39"	2.631	669,881.7291	1,678,183.7598	-0°54'4.042374"	1.00129348	10°9'44.236238" N	69°33'31.211126" W
550-551	210°28'11.35"	11.782	669,880.7098	1,678,181.3482	-0°54'4.029490"	1.00129348	10°9'44.159448" N	69°33'31.246828" W
551-552	193°59'39.91"	5.775	669,874.7017	1,678,171.2122	-0°54'3.995432"	1.00129342	10°9'43.832208" N	69°33'31.453099" W
552-553	177°1'47.27"	55.432	669,872.3481	1,678,161.7291	-0°54'3.915916"	1.00129340	10°9'43.529184" N	69°33'31.536888" W
553-554	195°24'56.77"	9.380	669,876.0194	1,678,106.3579	-0°54'3.629852"	1.00129343	10°9'41.734699" N	69°33'31.476891" W
554-555	213°35'45.27"	8.899	669,872.5313	1,678,097.3345	-0°54'3.788699"	1.00129340	10°9'41.433106" N	69°33'31.564567" W
555-556	216°52'9.11"	105.828	669,867.8340	1,678,089.9472	-0°54'3.729076"	1.00129336	10°9'41.186511" N	69°33'31.733507" W
556-557	237°3'39.57"	125.256	669,800.5846	1,678,006.7720	-0°54'2.974284"	1.00129174	10°9'38.527619" N	69°33'34.018660" W
557-558	212°39'46.15"	10.997	669,686.4539	1,678,535.6667	-0°54'1.916602"	1.00129078	10°9'36.388576" N	69°33'37.570669" W
558-559	214°4'1.81"	22.740	669,686.7444	1,678,526.7441	-0°54'1.846628"	1.00129073	10°9'36.081642" N	69°33'37.766666" W
559-560	229°36'33.89"	15.338	669,677.0080	1,678,910.9063	-0°54'1.690604"	1.00129061	10°9'35.476126" N	69°33'38.353008" W
560-561	236°59'5.81"	15.877	669,666.0480	1,678,900.1770	-0°54'1.597719"	1.00129051	10°9'35.133139" N	69°33'38.678259" W
561-562	231°25'21.11"	13.712	669,660.3862	1,678,884.7851	-0°54'1.425941"	1.00129037	10°9'34.603986" N	69°33'38.107860" W
562-563	221°37'33.92"	23.004	669,639.5790	1,678,881.2200	-0°54'1.311864"	1.00129027	10°9'34.530758" N	69°33'39.470881" W
563-564	216°6'46.54"	18.182	669,626.9688	1,678,866.6629	-0°54'1.161714"	1.00129016	10°9'34.039781" N	69°33'39.834812" W
564-565	218°9'22.39"	16.483	669,614.1048	1,678,860.7668	-0°54'1.027600"	1.00129004	10°9'33.855444" N	69°33'40.339671" W
565-566	214°40'1.27"	8.474	669,608.0807	1,678,848.2711	-0°54'0.957357"	1.00128998	10°9'33.381440" N	69°33'40.545319" W
566-567	216°59'41.35"	4.437	669,604.9467	1,678,837.7685	-0°54'0.921044"	1.00128995	10°9'33.138744" N	69°33'40.651847" W
567-568	235°9'48.41"	7.149	669,602.1580	1,678,834.3179	-0°54'0.899675"	1.00128993	10°9'33.030082" N	69°33'40.746944" W
568-569	232°48'43.39"	8.126	669,596.3900	1,678,830.2340	-0°54'0.830089"	1.00128988	10°9'32.896376" N	69°33'40.945377" W
569-570	231°10'54.58"	4.641	669,589.8210	1,678,825.3170	-0°54'0.763699"	1.00128982	10°9'32.736928" N	69°33'41.164351" W
570-571	227°30'13.04"	7.023	669,586.3053	1,678,822.4080	-0°54'0.728048"	1.00128978	10°9'32.647388" N	69°33'41.288824" W
571-572	236°7'3.19"	13.380	669,581.0410	1,678,817.6487	-0°54'0.671249"	1.00128974	10°9'32.466277" N	69°33'41.483072" W
572-573	234°57'36.22"	9.112	669,570.0414	1,678,810.3622	-0°54'0.582268"	1.00128964	10°9'32.180910" N	69°33'41.833809" W
573-574	236°58'4.73"	10.422	669,562.5870	1,678,805.0220	-0°54'0.524286"	1.00128957	10°9'32.004488" N	69°33'42.095999" W
574-575	230°44'21.19"	20.042	669,553.8548	1,678,799.3335	-0°54'0.386411"	1.00128948	10°9'31.814128" N	69°33'42.381079" W
575-576	230°9'22.97"	28.370	669,538.3370	1,678,788.6600	-0°54'0.235530"	1.00128936	10°9'31.509955" N	69°33'42.808819" W
576-577	227°17'39.11"	31.788	669,516.5705	1,678,788.4546	-0°54'0.007891"	1.00128915	10°9'30.928910" N	69°33'43.644472" W
577-578	242°10'8.04"	16.481	669,483.2109	1,678,746.6845	-0°53'59.769941"	1.00128893	10°9'30.341368" N	69°33'44.437181" W
578-579	244°8'2.35"	43.012	669,478.6385	1,678,729.2003	-0°53'59.616805"	1.00128880	10°9'29.998527" N	69°33'44.585740" W
LONGITUD = 810.00 m								

CONTIENE: LEVANTAMIENTO TOPOGRAFICO

ENTREGA No: T__01

NOTA: ENTREGA RESOLUCIÓN ANTERIORES

PLANO No. 1-01

ESCRITURAS: XXXX del XXXXXXXX
Notaria XXXXXXXXXXXXXX

IDENTIFICACION. CATASTRAL:
XXXXXXXXXXXXXXXXXXXXXXXX

MATRICULA INMOBILIARIA:
XXXXXXXXX

PROYECTO:
PAVIMENTO HIDRAULICO MEJORAMIENTO VÍA PERIMETRAL CIENAGA LA REDONDA EN EL CORREGIMIENTOLOMA DE ARENA

DIRECCIÓN PROYECTO:

REFERENCIA GRÁFICA:

ALCALDÍA MUNICIPAL DE SANTA CATALINA

PROPIETARIO:
ALCALDIA MUNICIPAL DE SANTA CATALINA - B O L I V A R

DIGITALIZÓ:
AMAURY GALE DIAZ

LEVANTO:
AMAURY GALE DIAZ

REVISO:
ING VIRGILIO GIRALDO

NOTA:
1. TODAS LAS DISTANCIAS INDICADAS EN LOS PLANOS ESTAN EXPRESADAS EN METROS.
2. PRIMAN LAS COTAS, POR ENCIMA DE LAS MEDIDAS.
3. LA INFORMACIÓN AQUÍ CONTENIDA ES PROPIEDAD Y EXCLUSIVA DE LA ENTIDAD CONTRATANTE.
4. EL DESCONOCIMIENTO DE ESTAS NORMAS NO EXIME DE RESPONSABILIDAD A LOS INFRACTORES.
5. EL CONTRATISTA ES RESPONSABLE POR LA CALIDAD DE LOS TRABAJOS EJECUTADOS.
6. EL DESCONOCIMIENTO DE ESTAS NORMAS NO EXIME DE RESPONSABILIDAD A LOS INFRACTORES.
7. LA INFORMACIÓN AQUÍ CONTENIDA ES PROPIEDAD Y EXCLUSIVA DE LA ENTIDAD CONTRATANTE.
20. EL CONTRATISTA ES RESPONSABLE POR LA CALIDAD DE LOS TRABAJOS EJECUTADOS.

ARCHIVO:

FECHA:
FEBRERO DEL 2025

ESCALA:
INDICADAS

OBSERVACIONES:
TIPO DE USO: URBANO

PLANO No. T-01 — 1 de 2

ESTOS PLANOS SON PARA USO EXCLUSIVO DEL PROYECTO. DERECHOS RESERVADOS