
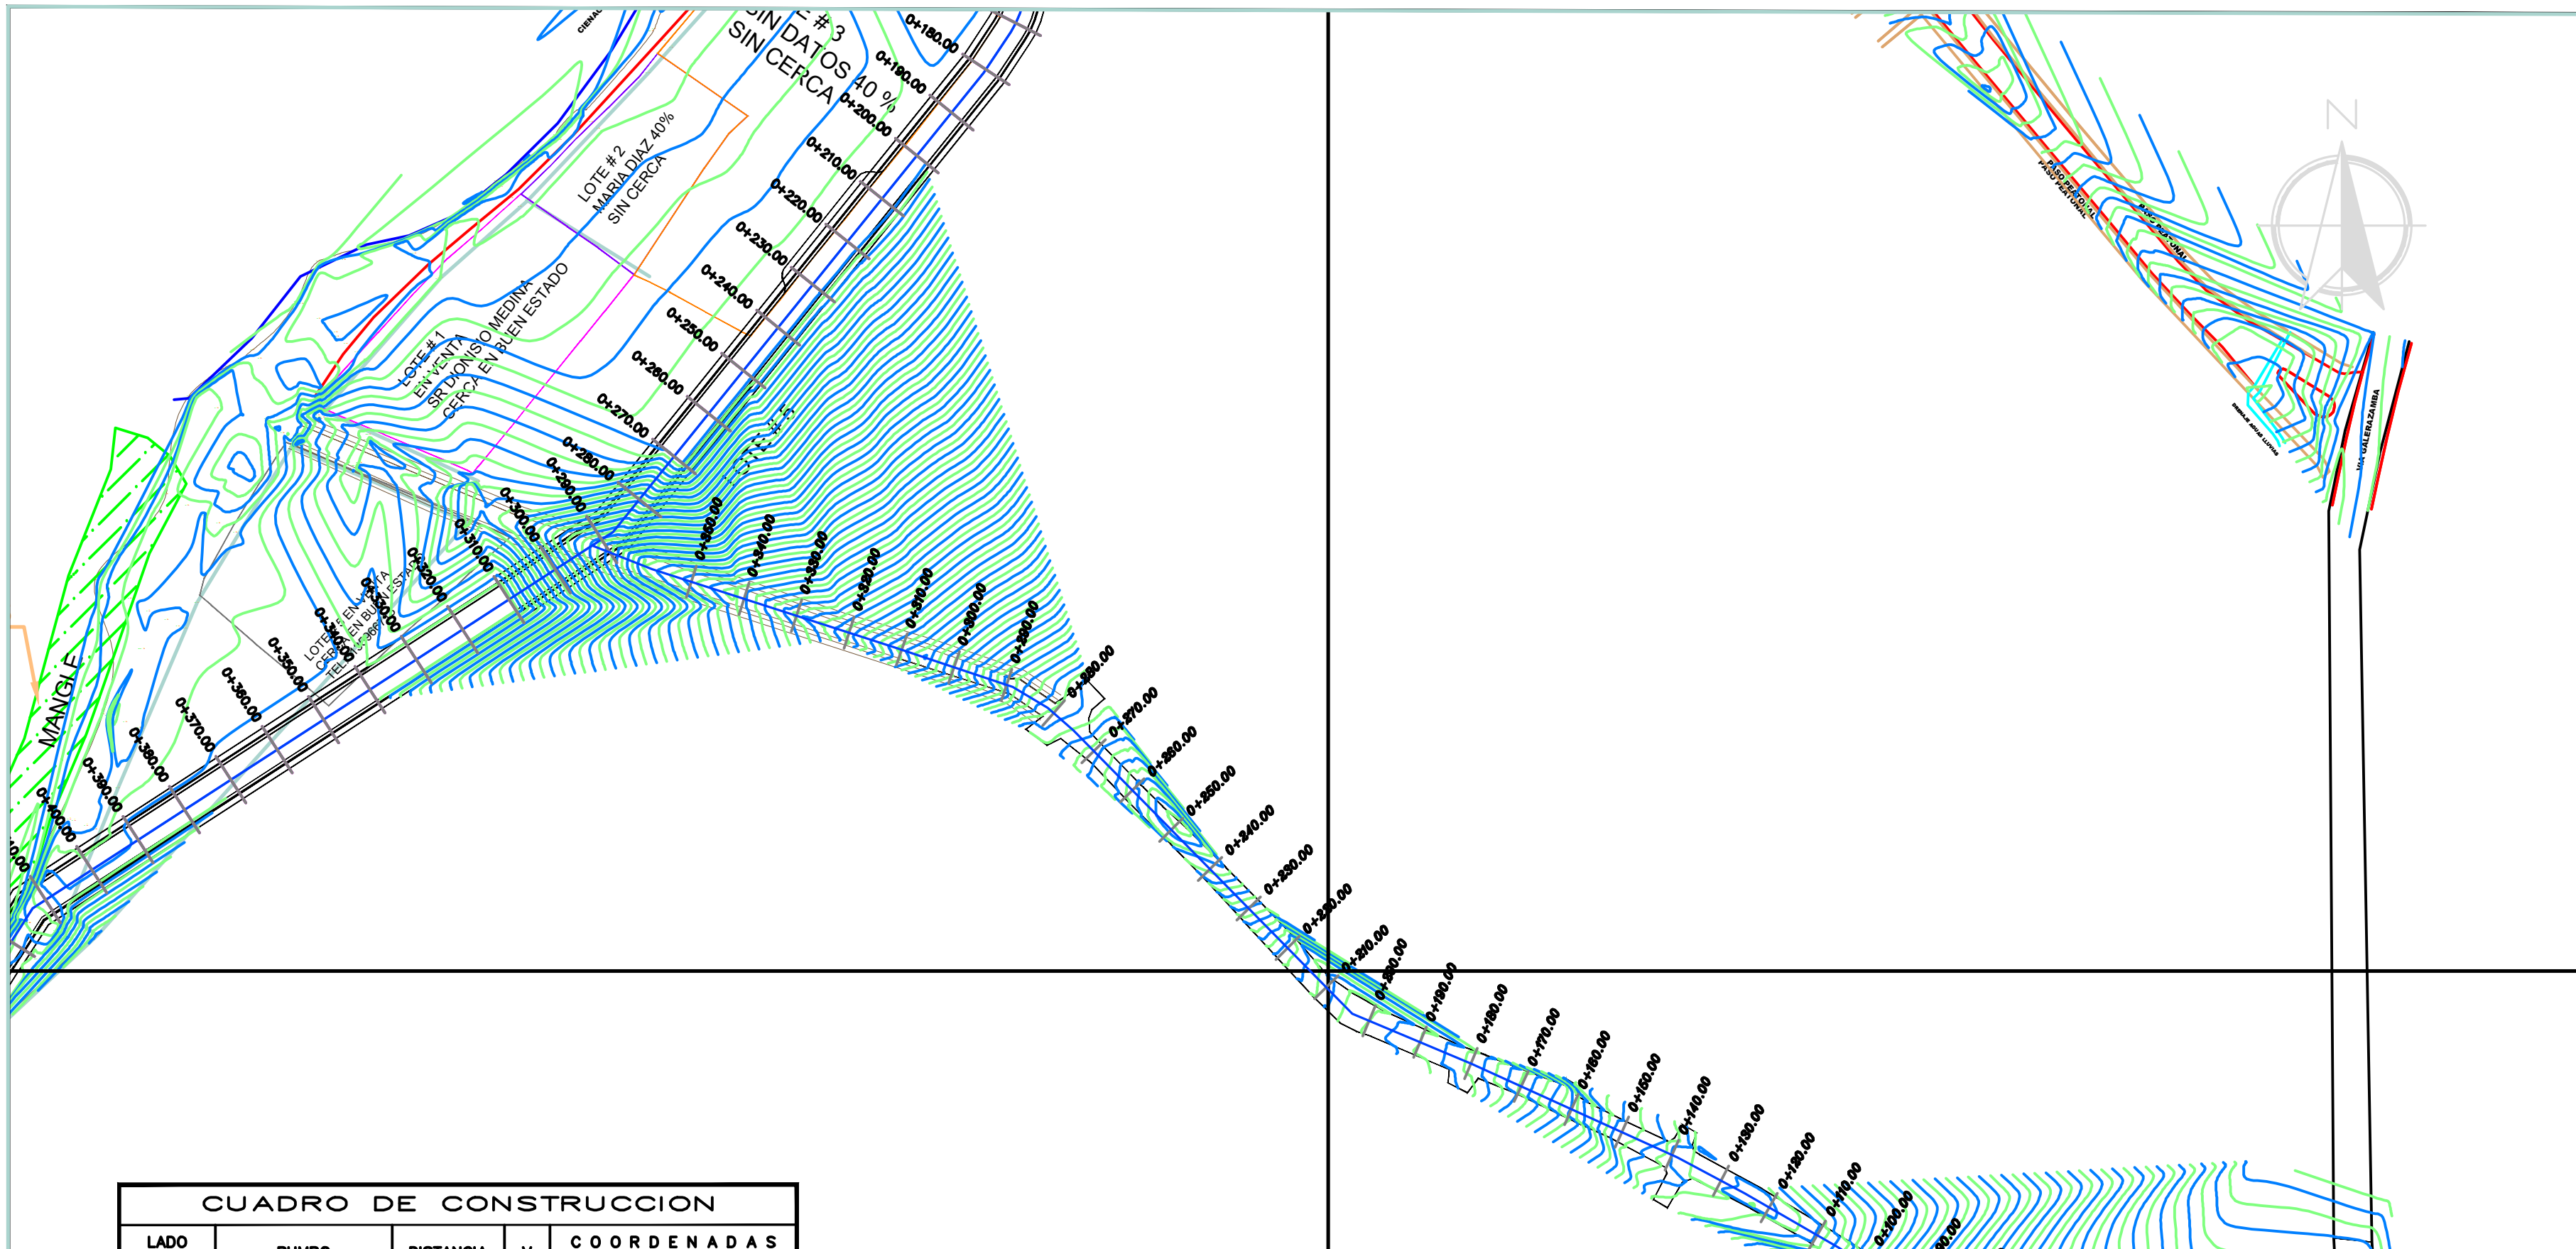


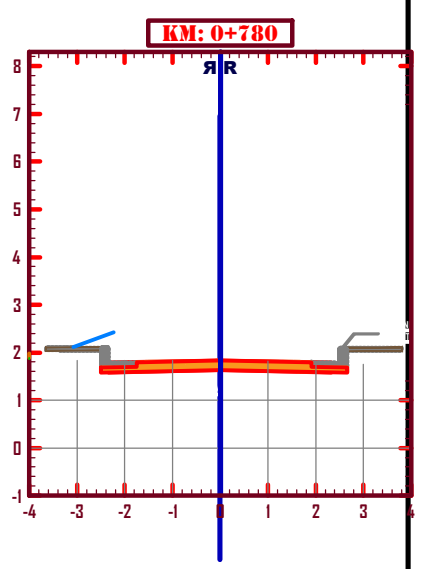

CUADRO DE CONSTRUCCION

LADO		RUMBO	DISTANCIA	V	COORDENADAS	
EST	PV				Y	X
				580	1,678,827.8828	870,114.7983
580	581	N 75°53'25.96" W	13.920	581	1,678,831.2761	870,101.2984
581	582	N 67°05'34.81" W	22.913	582	1,678,840.1946	870,080.1925
582	583	N 56°55'00.51" W	19.532	583	1,678,850.8561	870,063.8272
583	584	N 57°57'48.82" W	19.347	584	1,678,861.1190	870,047.4264
584	585	N 57°20'59.02" W	16.323	585	1,678,869.9255	870,033.6826
585	586	N 57°20'13.56" W	13.573	586	1,678,877.2510	870,022.2558
586	587	N 59°59'05.30" W	19.571	587	1,678,887.0410	870,005.3094
587	588	N 61°52'53.73" W	13.790	588	1,678,893.5400	869,993.1471
588	589	N 65°32'58.58" W	40.898	589	1,678,910.4678	869,955.9171
589	590	N 67°04'32.98" W	23.401	590	1,678,919.5828	869,934.3644
590	591	N 44°35'55.90" W	71.928	591	1,678,970.7982	869,883.8611
591	592	N 48°17'55.03" W	6.270	592	1,678,974.9694	869,879.1796
592	593	N 59°06'12.40" W	7.336	593	1,678,978.7362	869,872.8850
593	594	N 71°24'40.15" W	22.555	594	1,678,985.9263	869,851.5062
594	595	N 72°08'40.66" W	46.122	595	1,679,000.0679	869,807.6060
595	596	N 68°33'32.82" W	11.619	596	1,679,004.3152	869,796.7911

LONGITUD = 340.00 m

LEVANTAMIENTO TOPOGRAFICO CALLE4

ESCRITURAS: XXXX del XXXXXXXX
Notaría XXXXXXXXXXXXXXX

IDENTIFICACION. CATASTRAL:
XXXXXXXXXXXXXXXXXXXXXXXX

MATRICULA INMOBILIARIA:
XXXXXXXXXX

PROYECTO:
PAVIMENTO HIDRAULICO MEJORAMIENTO VÍA PERIMETRAL CIENAGA LA REDONDA EN EL CORREGIMIENTOLOMA DE ARENA

DIRECCIÓN PROYECTO:

CONTIENE: LEVANTAMIENTO TOPOGRAFICO

ENTREGA NO: T__01

NOTA: ESTA ENTREGA REEMPLAZA LAS ANTERIORES.

REFERENCIA GRÁFICA:
ALCALDÍA MUNICIPAL DE SANTA CATALINA

PROPIETARIO:
ALCALDIA MUNICIPAL DE SANTA CATALINA - B O L I V A R

DIGITALIZÓ:
AMAURY GALE DIAZ

LEVANTO:
AMAURY GALE DIAZ
TOPOGRAFO:CNTP01-19507

REVISO:
ING VIRGILIO GIRADO

Este plano ha sido desarrollado por medio digitales electronicos y tanto su diseño como su dibujo, tiene derechos reservados de autor Ley 23 de 1982. No se permite su reproducción total o parcial ni su uso en ningún aspecto sin autorización del autor.

NOTA:

1. TODAS LAS DISTANCIAS ESTARÁN EN METROS, EXCEPTO DONDE SE ESPECIFIQUE LO CONTRARIO.
2. PRIMAN LAS COTAS, POR ENCIMA DE LAS ESCALAS.
3. LA SEPARACIÓN ENTRE BARRAS DE REFUERZO Y ESTRIBOS ESTÁN MEDIDOS CENTRO A CENTRO.
4. EL RECUBRIMIENTO ES MEDIDO DESDE EL EJE DE REFUERZO LONGITUDINAL, NO DESDE EL ESTRIBO.
5. EL REFUERZO DEBE SER PULGADAS FRANCAS
6. EL CONCRETO DEBE SER DOSIFICADO POR PESO, O POR VOLUMEN PREVIO ELABORACIÓN DE DISEÑO DE MEZCLA.
7. DEBE GARANTIZARSE QUE EL REFUERZO DEBE SER COLOCADO SOBRE UNA SUPERFICIE COMPLETAMENTE SECA Y SOBRE FONDO NIVELADO, Y CUMPLIR CON LOS RECUBRIMIENTOS MÍNIMOS EXIGIDOS POR LA NORMA.
8. LA DISTRIBUCIÓN DE REFUERZO DE LAS ZAPATAS DEBE HACERSE TAL CUAL APARECE EN LOS PLANOS, PARA GARANTIZAR QUE SE SATISFAGA PLENAMENTE CON LOS REQUISITOS DE MÁXIMOS ESFUERZOS A QUE ESTA SOMETIDO ALREDEDOR DE LA COLUMNA.
9. EL RECUBRIMIENTO MÍNIMO PARA ELEMENTOS EN CONTACTO DIRECTO CON EL SUELO Y AGUA SERÁ DE 7.5 CM, SI SE DESEA UTILIZAR RECUBRIMIENTO INFERIORES, DEBERÁ AISLARSE EL CONCRETO DEL CONTACTO DIRECTO CON EL SUELO, PUEDE SER CON UN PLÁSTICO GRUESO, PARA EVITAR EL EFECTO DE LA HUMEDAD.
10. EL RECUBRIMIENTO MÍNIMO EN ELEMENTOS QUE NO ESTÉN EN CONTACTO DIRECTO CON EL SUELO O CON EL AGUA, DEPENDERÁ DEL DIÁMETRO DEL REFUERZO LONGITUDINAL.

ARCHIVO:
LV TOPOGRAFICO UNIFICADO C LA REDONDSA(1) (4).DWG

FECHA:
FEBRERO DEL 2025

ESCALA:
INDICADAS

OBSERVACIONES:
TIPO DE USO: URBANO

PLANO No. T-01 | PLANCHA No: 1 | DE: 2

ROTULO EN BASE A LA: GUÍA Y ESTÁNDARES PARA EL DESARROLLO GRÁFICO DEL PROYECTO - ELABORADO POR: FREDDY ALFONSO ORTIZ GOMEZ