



Plano planta ubicacion
trampra de grasas maquinaria pesada


ESC 1_75

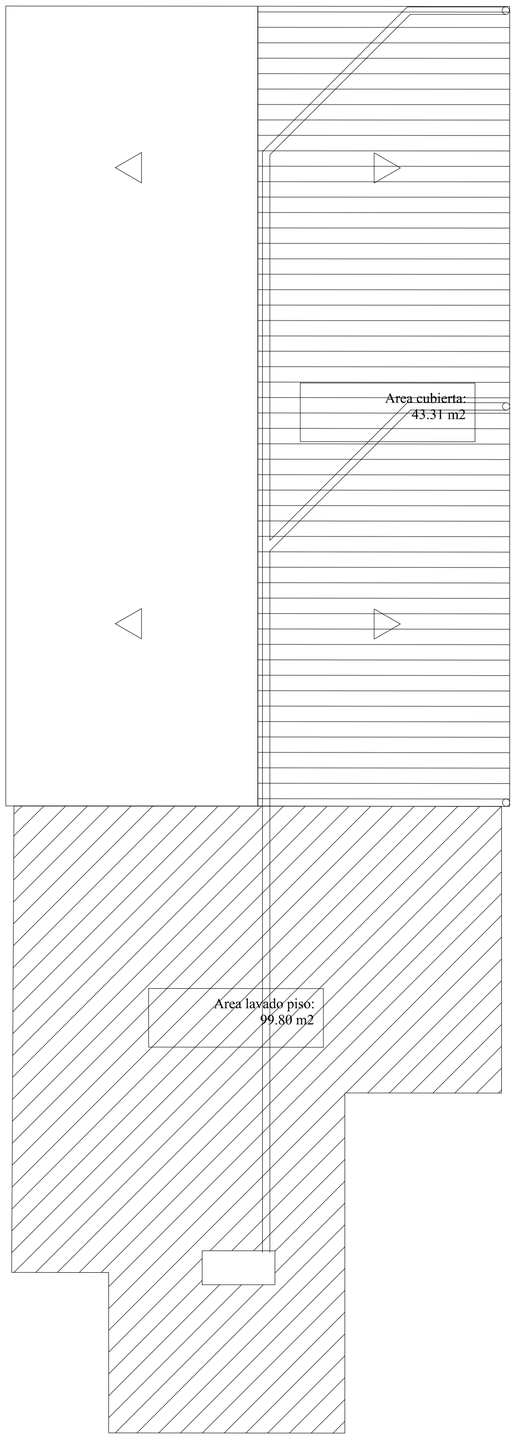



Plano techos actual
maquinaria pesada

ESC 1_75

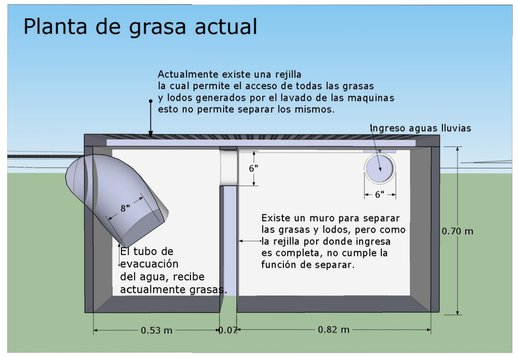


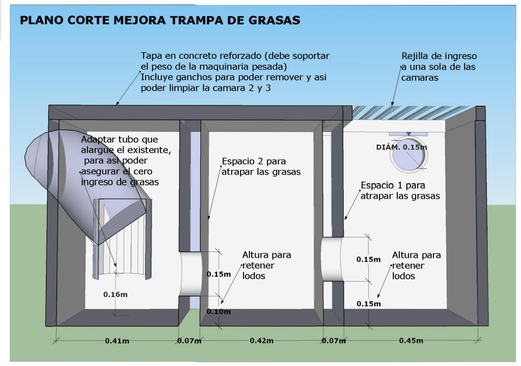


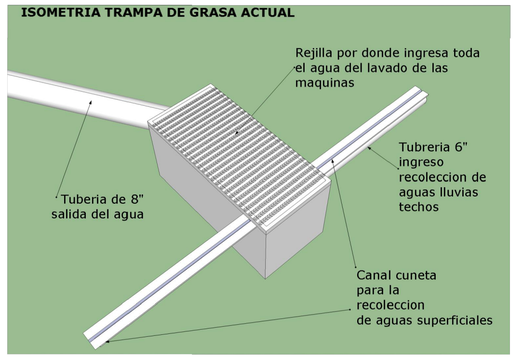

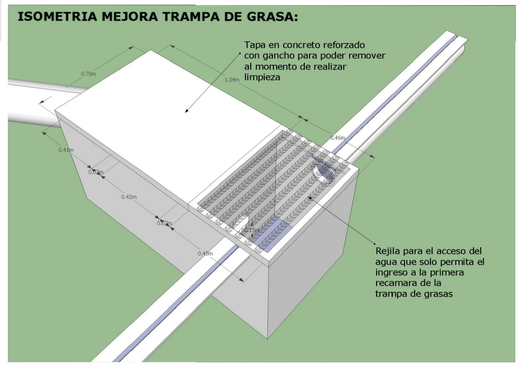

Detalles y medidas actuales:

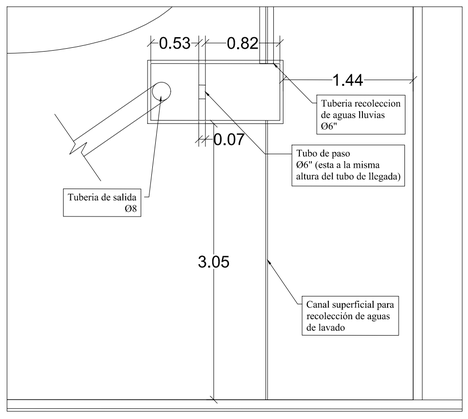

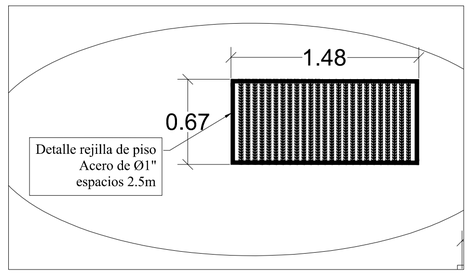

SERVICIO NACIONAL DE APRENDIZAJE

CENTRO PARA EL DESARROLLO DEL
HABITAT Y LA CONSTRUCCIÓN

PROYECTO: Trampa de grasas maquinaria pesada	CONTIENE: -Plano planta ubicacion trampra de grasas maquinaria pesada -Plano techos actual maquinaria pesada -Plano detalles actuales y mejora
DISEÑO Y DIGITALIZO: EFRAIN TORRES NOGUERA, Ingeniero Civil - Apoyo Infraestructura CDHC	REVISO: JENNIFER TRIANA, Apoyo Ambiental CDHC
ESCALA: 1:75	FECHA: JUN/2020
	PLANO: 1/1