
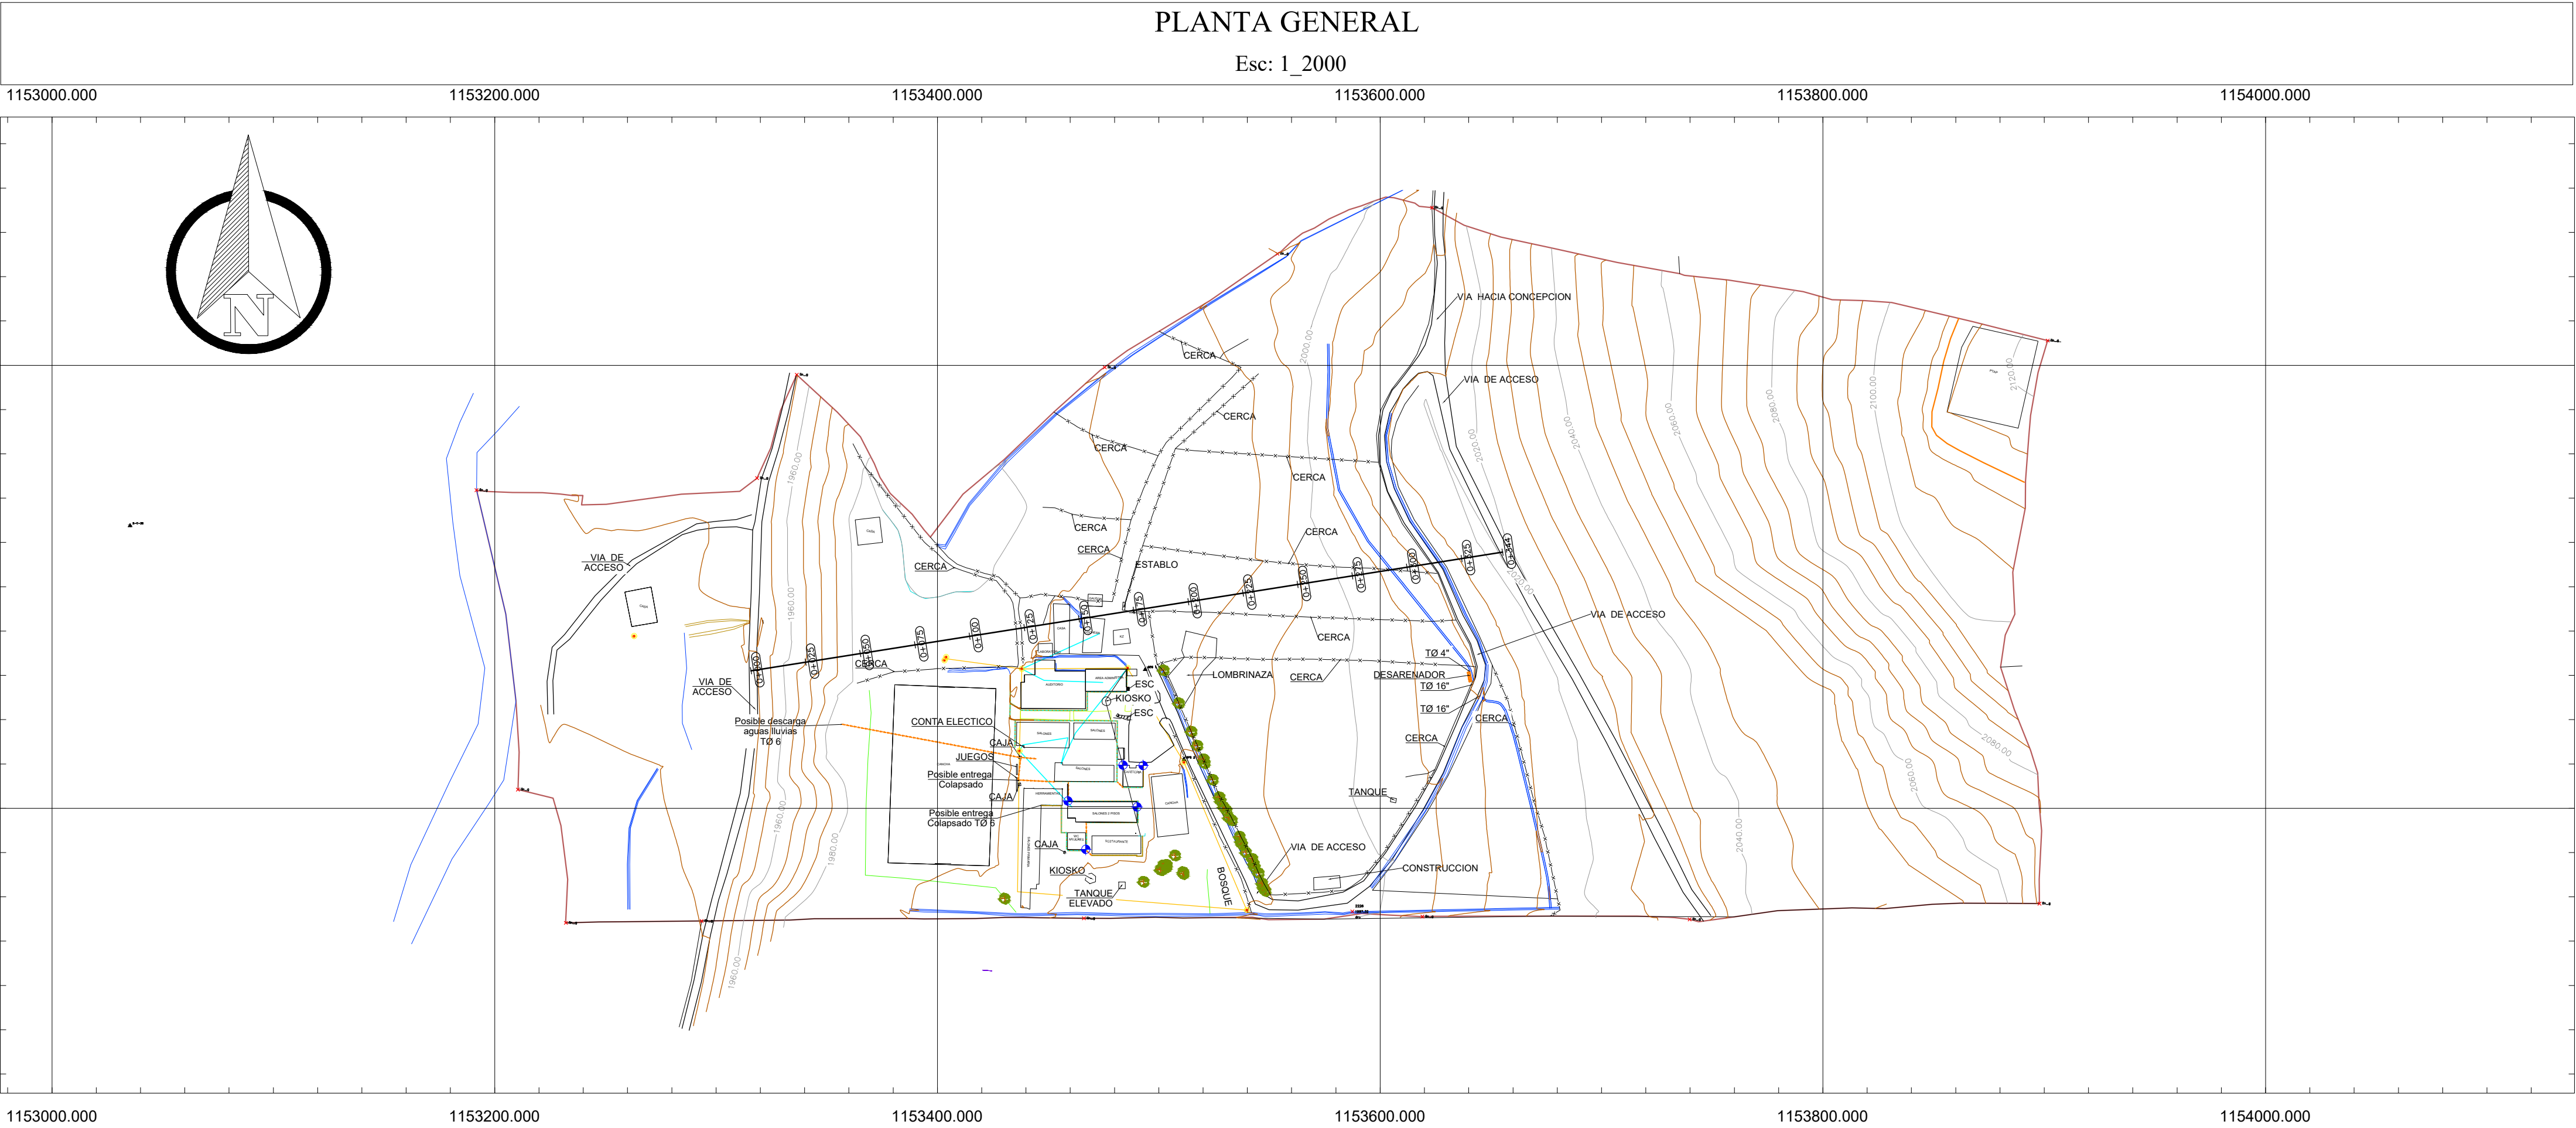


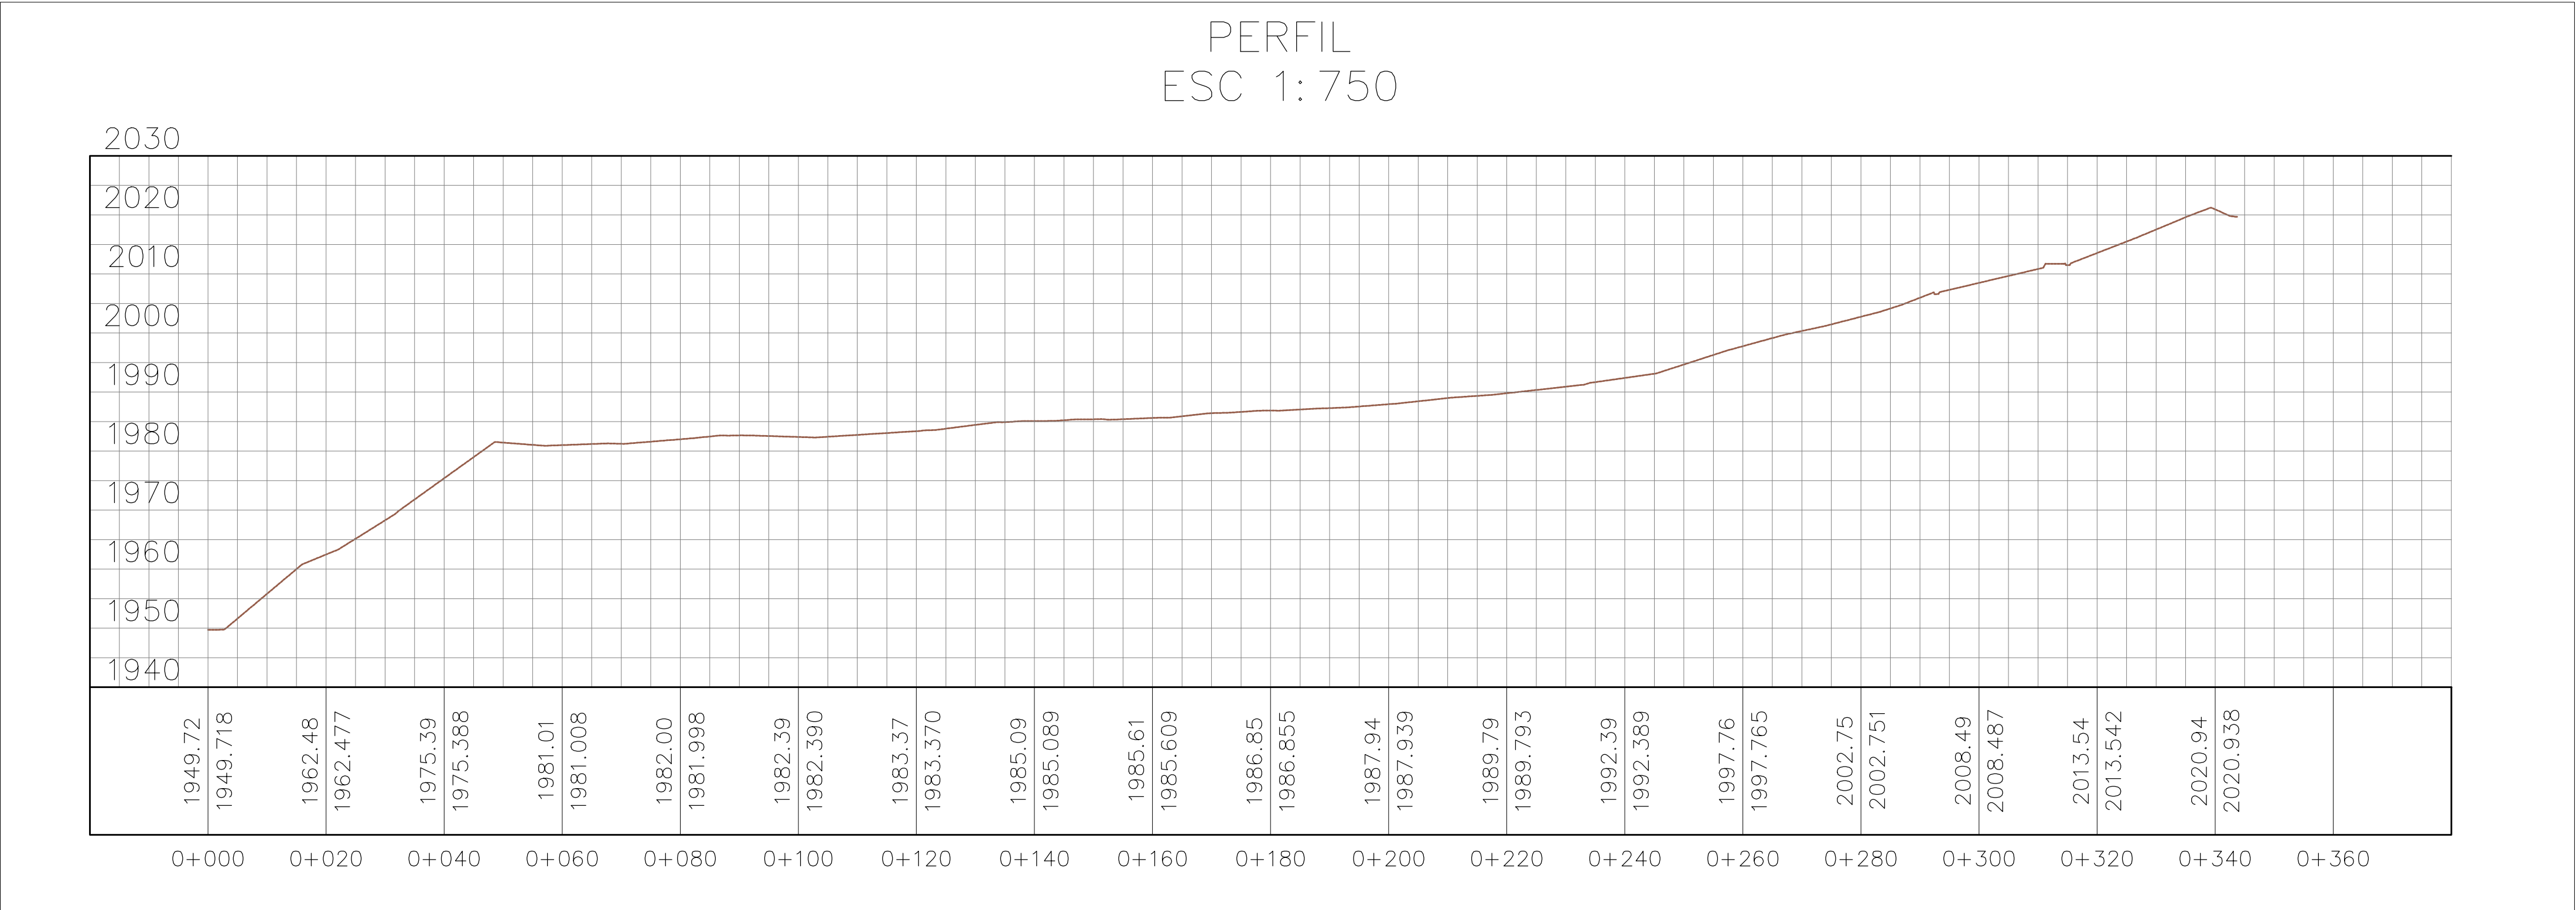

| SISTEMA DE COORDENADAS                      |             |             |          |            |
|---------------------------------------------|-------------|-------------|----------|------------|
| COORDENADAS PLANAS DE MAGNA COLOMBIA BOGOTÁ |             |             |          |            |
| ID                                          | Y           | X           | Z        | PUNTO      |
| 1                                           | 1239821.875 | 1153511.276 | 1990.379 | GPS 1      |
| 2                                           | 1239862.668 | 1153493.891 | 1987.590 | GPS 2      |
| 3                                           | 1239927.535 | 1153035.309 | 1988.200 | IGAC ST-38 |
| 4                                           | 1239836.544 | 1153483.608 | 1987.384 | D1         |

PROYECCIÓN TRANSVERSA DE MERCATOR  
ELIPSOIDE GRS 80 - DATUM MAGNA  
COORDENADAS PLANAS DE GAUSS ORIGEN BOGOTÁ - MAGNA  
UNIDAD: METROS  
LATITUD ORIGEN: 04° 35' 46.3215"  
LONGITUD ORIGEN: 73° 04' 39.0385"  
ESTE DEL ORIGEN: 1000.000 m.  
NORTE DEL ORIGEN: 1000.000 m.

CONTIENE:

PLANTA GENERAL

PERFIL

VERSION:

V.1 - 24-07-2025



| CONVENCIONES |                           |
|--------------|---------------------------|
|              | VIA ACCESO                |
|              | CONSTRUCCION              |
|              | ALCANTARILLA              |
|              | CURVA NIVEL MAYOR         |
|              | CURVA NIVEL MENOR         |
|              | DRENAJE                   |
|              | SENTIDO                   |
|              | LINEA COLINDANTES         |
|              | CERCA                     |
|              | LINEA INTERNA LUZ         |
|              | LINEA EXTERNA LUZ         |
|              | CONEXIONES FLUJO INTERNAS |
|              | SENTIDO FLUJO             |
|              | LINEA CAMARA              |
|              | POSTE                     |
|              | BAJANTE                   |
|              | ARBOL                     |

| ARO        | EMITIDO PARA REVISION INTERNA | YTA | ARO    | ARO   | 31-03-25 |
|------------|-------------------------------|-----|--------|-------|----------|
| No.        | DESCRIPCION                   | POR | REVISO | APROB | FECHA    |
| REVISIONES |                               |     |        |       |          |

DIBUJÓ:

TOP. Yesica Tatiana Araque Estevez  
LIC No: 01-18853

ESCALA :

INDICADAS

FECHA: 24-07-2025

PLANO N. 1 DE 5