



PLANTA GENERAL

Esc: 1_1250

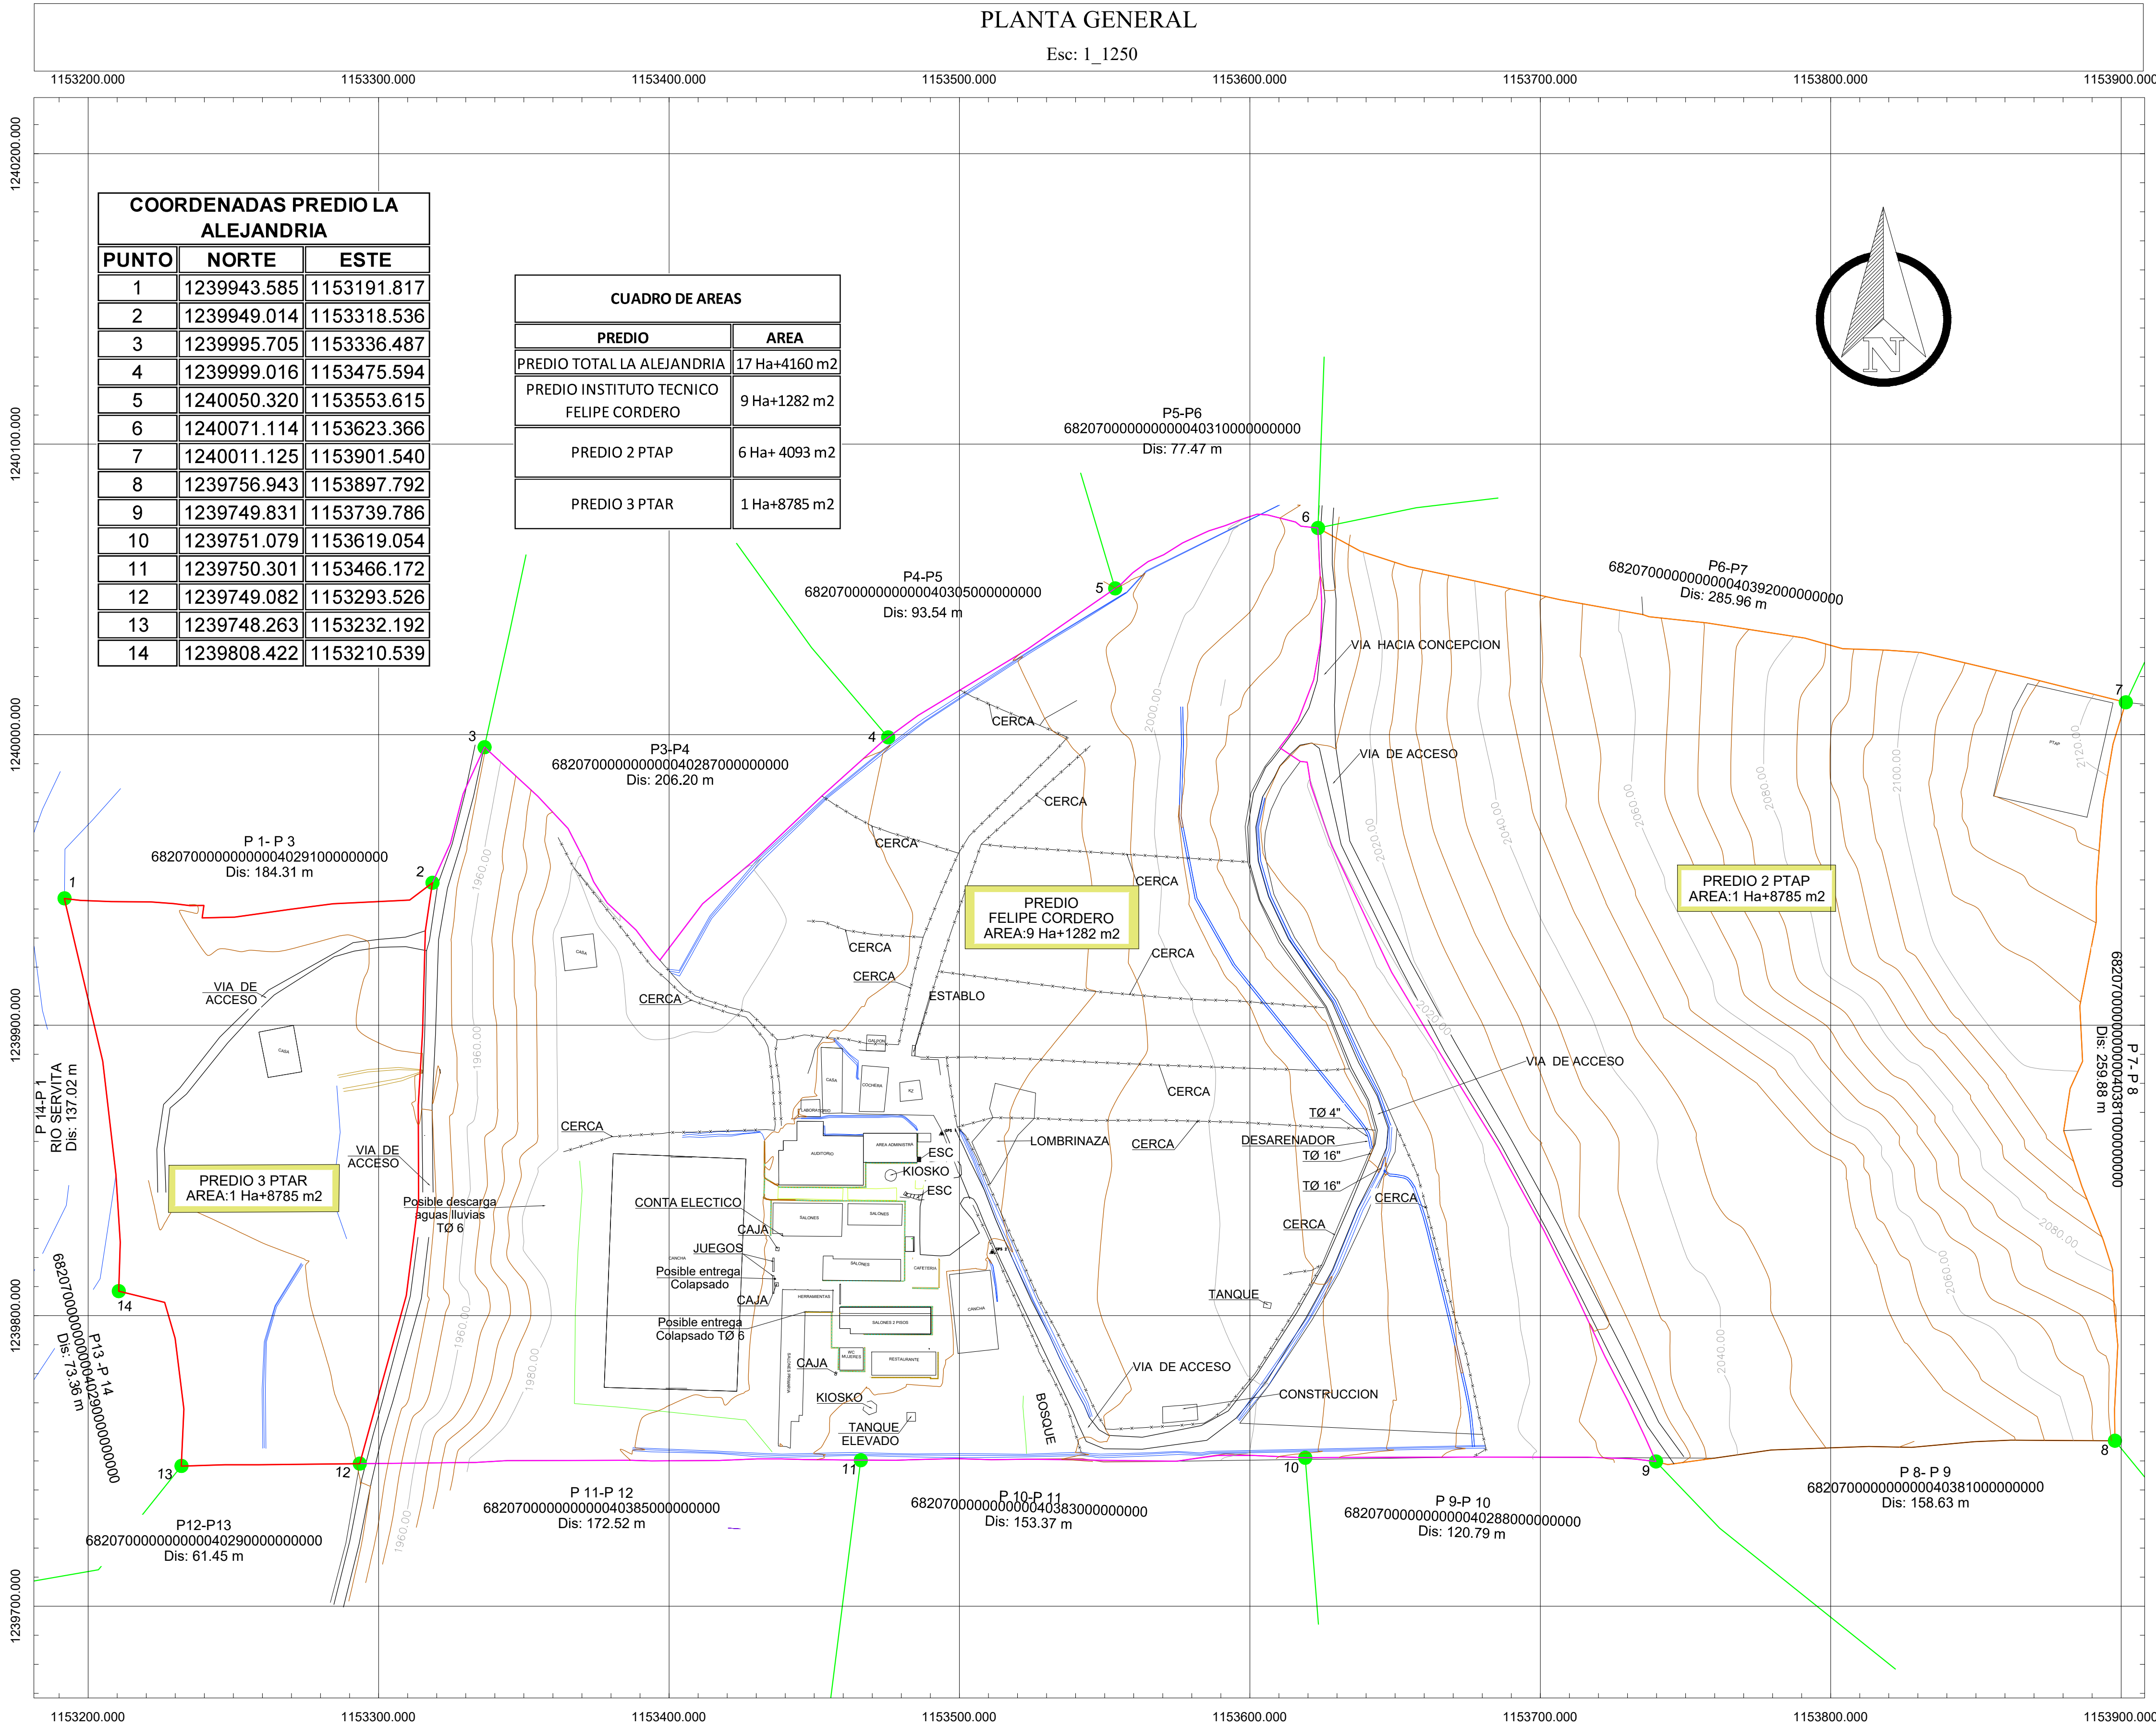

COORDENADAS PREDIO LA ALEJANDRIA		
PUNTO	NORTE	ESTE
1	1239943.585	1153191.817
2	1239949.014	1153318.536
3	1239995.705	1153336.487
4	1239999.016	1153475.594
5	1240050.320	1153553.615
6	1240071.114	1153623.366
7	1240011.125	1153901.540
8	1239756.943	1153897.792
9	1239749.831	1153739.786
10	1239751.079	1153619.054
11	1239750.301	1153466.172
12	1239749.082	1153293.526
13	1239748.263	1153232.192
14	1239808.422	1153210.539

CUADRO DE AREAS	
PREDIO	AREA
PREDIO TOTAL LA ALEJANDRIA	17 Ha+4160 m2
PREDIO INSTITUTO TECNICO FELIPE CORDERO	9 Ha+1282 m2
PREDIO 2 PTAP	6 Ha+ 4093 m2
PREDIO 3 PTAR	1 Ha+8785 m2

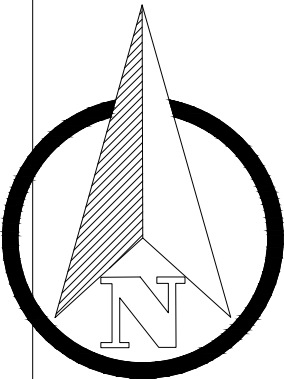

SISTEMA DE COORDENADAS				
COORDENADAS PLANAS DE MAGNA COLOMBIA BOGOTÁ				
ID	Y	X	Z	PUNTO
1	1239821.875	1153511.276	1990.379	GPS 1
2	1239862.668	1153493.891	1987.590	GPS 2
3	1239927.535	1153035.309	1988.200	IGAC ST-38
4	1239836.544	1153483.608	1987.384	D1

PROYECCIÓN TRANSVERSA DE MERCATOR
ELIPSOIDE GRS 80 - DATUM MAGNA
COORDENADAS PLANAS DE GAUSS ORIGEN BOGOTÁ - MAGNA
UNIDAD: METROS
LATITUD ORIGEN: 04° 35' 46.3215"
LONGITUD ORIGEN: 73° 04' 38.0385"
ESTE DEL ORIGEN: 1000.000 m.
NORTE DEL ORIGEN: 1000.000 m.

CONTIENE:
PLANTA -SUBDIVISION
VERSION:
V.1 - 24-07-2025

UBICACIÓN

INSTITUTO TECNICO AGROPECUARIO
FELIPE CORDERO
CONCEPCION - SANTANDER

CONVENCIONES	
	VIA ACCESO
	CONSTRUCCION
	ALCANTARILLA
	CURVA NIVEL MAYOR
	CURVA NIVEL MENOR
	DRENAJE
	SENTIDO
	LINEA COLINDANTES
	CERCA
	LINEA INTERNA LUZ
	LINEA EXTERNA LUZ
	CONEXIONES FLUJO INTERNAS
	SENTIDO FLUJO
	LINEA CAMARA
	POSTE
	BAJANTE
	ARBOL

ARO	EMITIDO PARA REVISION INTERNA	YTA	ARO	ARO	31-03-25
No.	DESCRIPCION	FOR	REVISO	APROB	FECHA
REVISIONES					
DIBUJO:					
TOP: Yesica Tatiana Araque Estevez LIC No: 01-18853					
ESCALA :					
INDICADAS					
FECHA: 24-07-2025					
PLANO N. 2 DE 5					