


PLANTA GENERAL

Esc: 1_1250

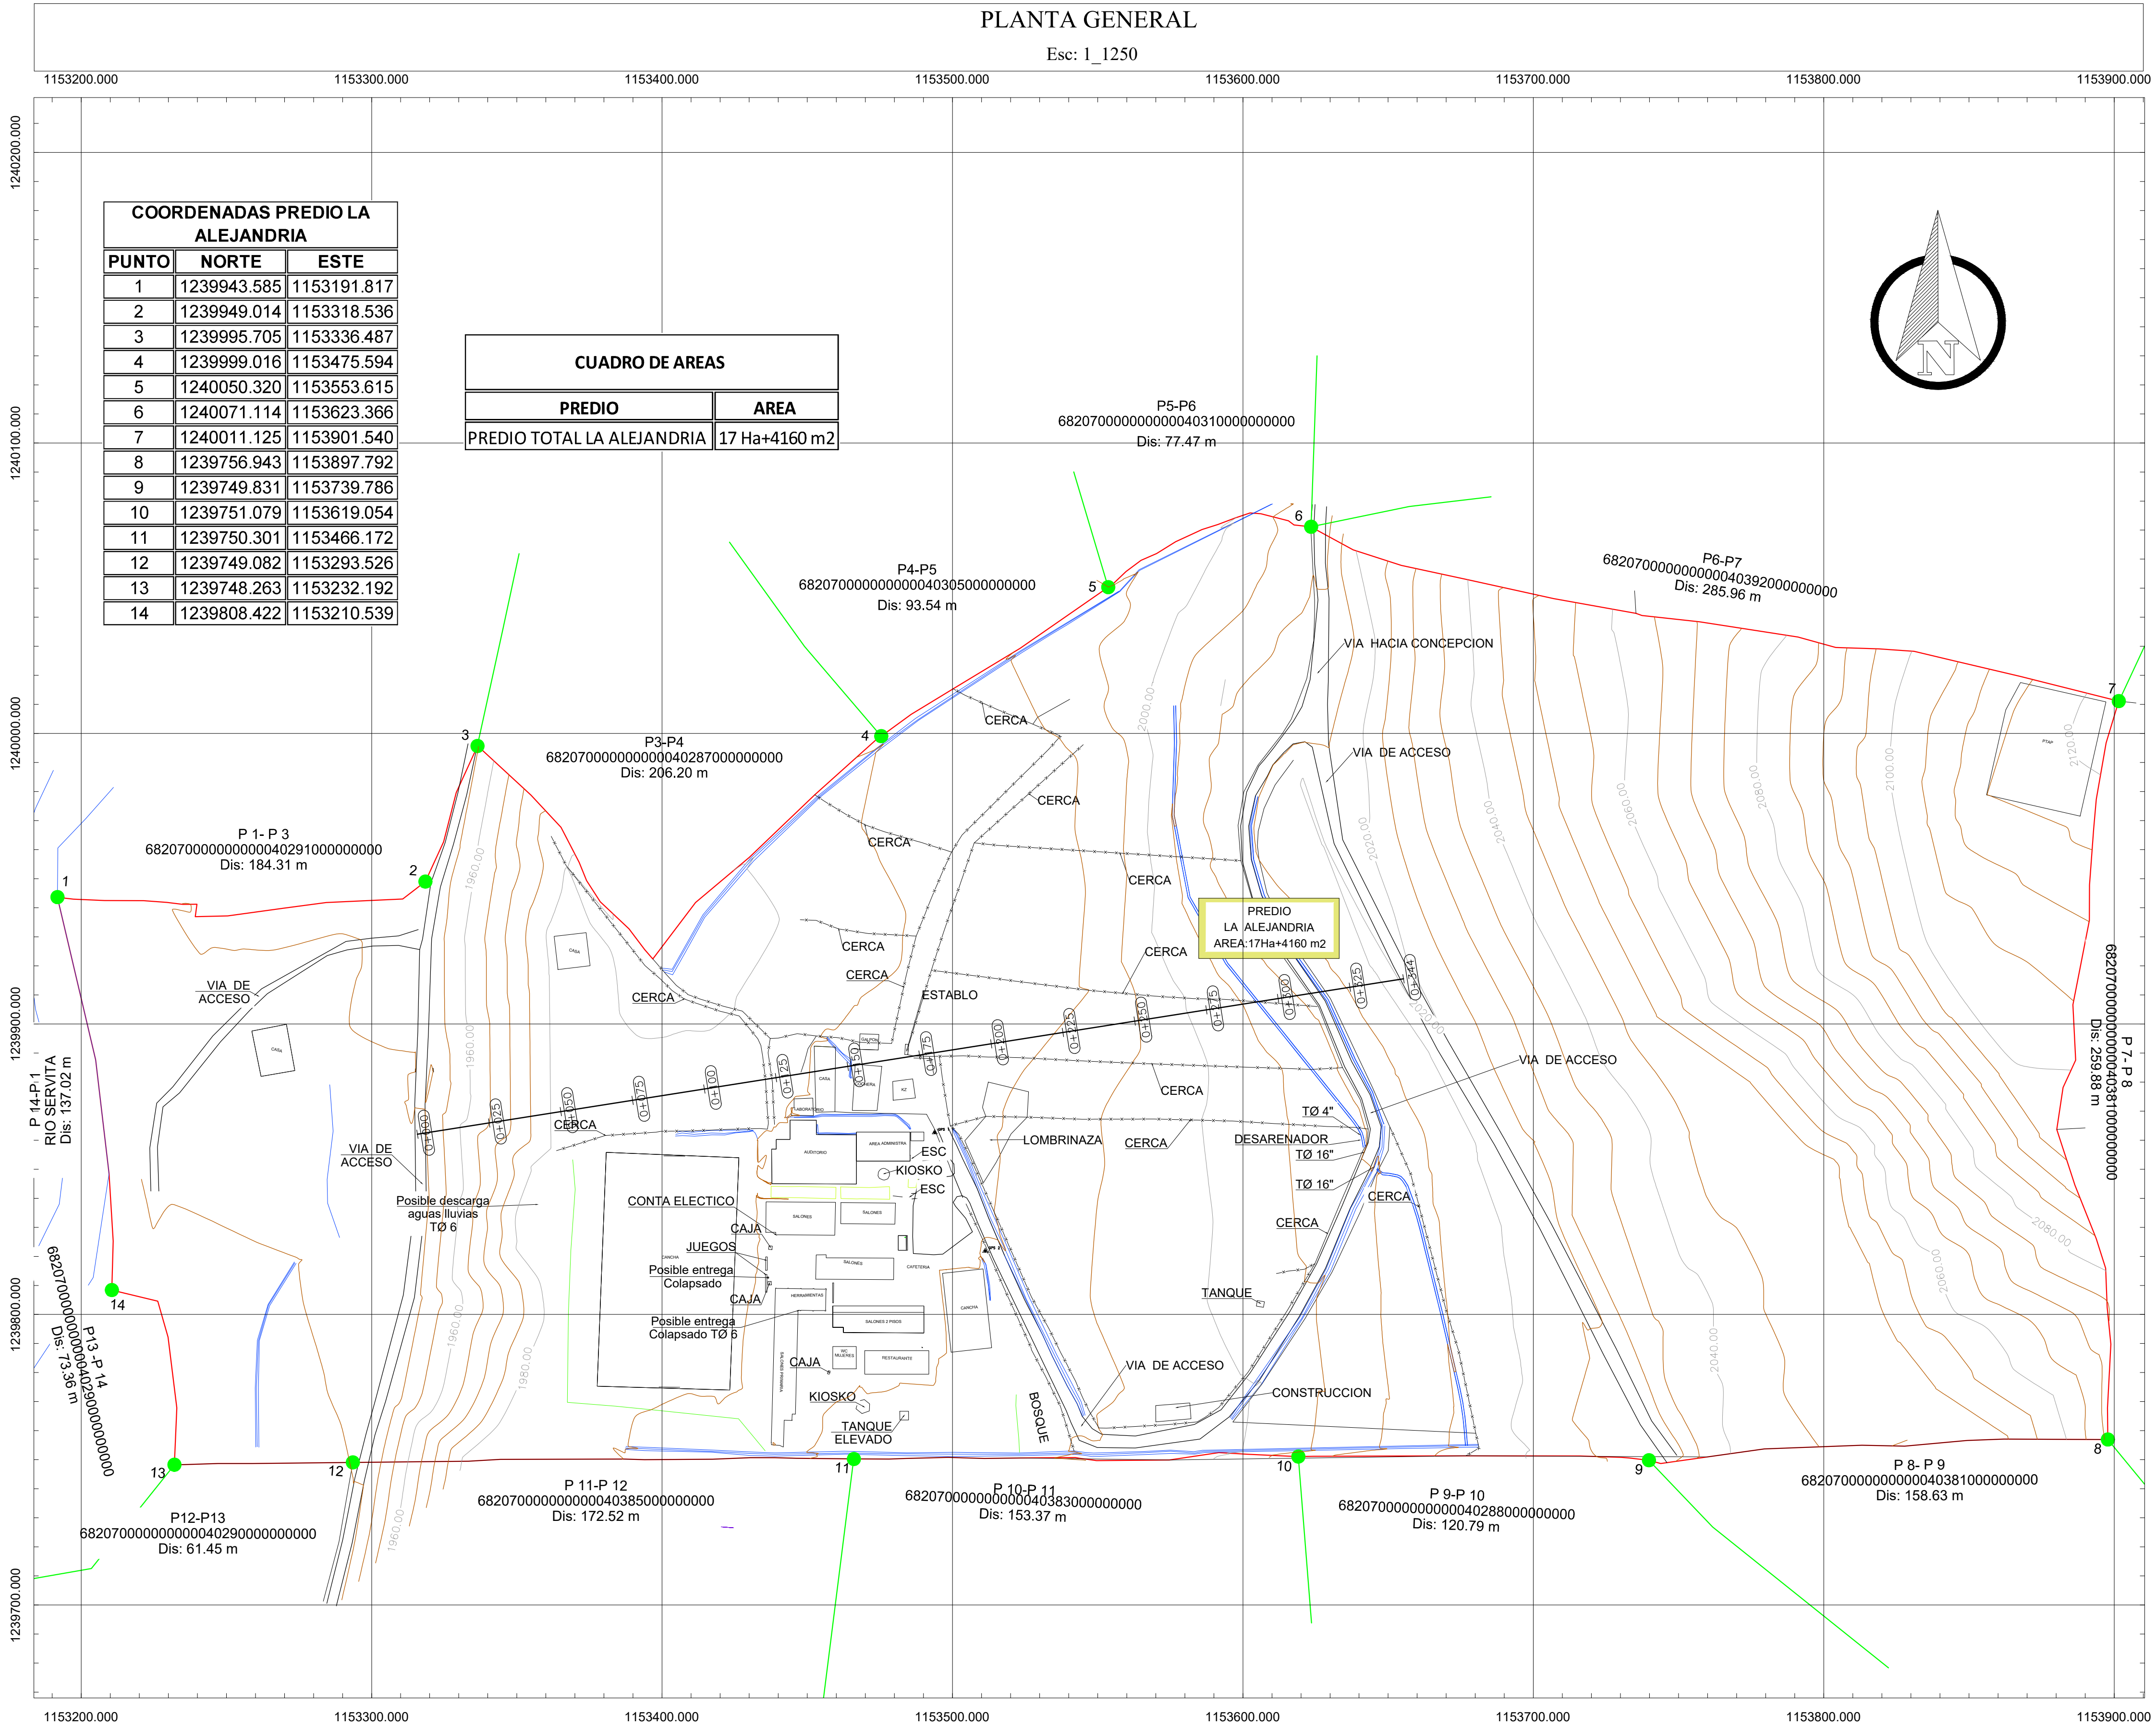

COORDENADAS PREDIO LA ALEJANDRIA		
PUNTO	NORTE	ESTE
1	1239943.585	1153191.817
2	1239949.014	1153318.536
3	1239995.705	1153336.487
4	1239999.016	1153475.594
5	1240050.320	1153553.615
6	1240071.114	1153623.366
7	1240011.125	1153901.540
8	1239756.943	1153897.792
9	1239749.831	1153739.786
10	1239751.079	1153619.054
11	1239750.301	1153466.172
12	1239749.082	1153293.526
13	1239748.263	1153232.192
14	1239808.422	1153210.539

CUADRO DE AREAS	
PREDIO	AREA
PREDIO TOTAL LA ALEJANDRIA	17 Ha+4160 m2



SISTEMA DE COORDENADAS				
ID	Y	X	Z	PUNTO
1	1239821.875	1153511.276	1990.379	GPS 1
2	1239862.668	1153493.891	1987.590	GPS 2
3	1239927.535	1153035.309	1988.200	IGAC ST-38
4	1239836.544	1153483.608	1987.384	D1

PROYECCIÓN TRANSVERSA DE MERCATOR
ELIPSOIDE GRS 80 - DATUM MAGNA
COORDENADAS PLANAS DE GAUSS ORIGEN BOGOTÁ - MAGNA
UNIDAD: METROS
LATITUD ORIGEN: 04° 35' 46.3215"
LONGITUD ORIGEN: 73° 04' 38.0285"
ESTE DEL ORIGEN: 1000.000 m.
NORTE DEL ORIGEN: 1000.000 m.

CONTIENE:

PLANTA GENERAL

PREDIO LA ALEJANDRIA

VERSION:

V.1 - 24-07-2025

UBICACIÓN

INSTITUTO TECNICO AGROPECUARIO
FELIPE CORDERO
CONCEPCION - SANTANDER



CONVENCIONES

- VIA ACCESO
- CONSTRUCCION
- ALCANTARILLA
- CURVA NIVEL MAYOR
- CURVA NIVEL MENOR
- DRENAJE
- SENTIDO
- LINEA COLINDANTES
- CERCA
- LINEA INTERNA LUZ
- LINEA EXTERNA LUZ
- CONEXIONES FLUJO INTERNAS
- SENTIDO FLUJO
- LINEA CAMARA
- POSTE
- BAJANTE
- ARBOL

ARO	EMITIDO PARA REVISION INTERNA	YTA	ARO	ARO	31-03-25
No.	DESCRIPCION	FOR	REVISOR	APROB.	FECHA
REVISIONES					

DIBUJÓ:

TOP. Yesica Tatiana Araque Estevez
LIC No: 01-18853

ESCALA :

INDICADAS

FECHA: 24-07-2025

PLANO N. 3 DE 5