

PLANTA GENERAL

Esc: 1_1000

1153300.000

1153400.000

1153500.000

1153600.000

1153700.000

1240100.000

1240000.000

1239900.000

1239800.000

1239700.000

1240100.000

1240000.000

1239900.000



1239800.000

1239700.000

COORDENADAS PREDIO FELIPE CORDERO

PUNTO	NORTE	ESTE
2	1239949.014	1153318.536
3	1239995.705	1153336.487
4	1239999.016	1153475.594
5	1240050.320	1153553.615
6	1240071.114	1153623.366
9	1239749.831	1153739.786
10	1239751.079	1153619.054
11	1239750.301	1153466.172
12	1239749.082	1153293.526

CUADRO DE AREAS	
PREDIO	AREA
PREDIO INSTITUTO TECNICO FELIPE CORDERO	9 Ha+1282 m2

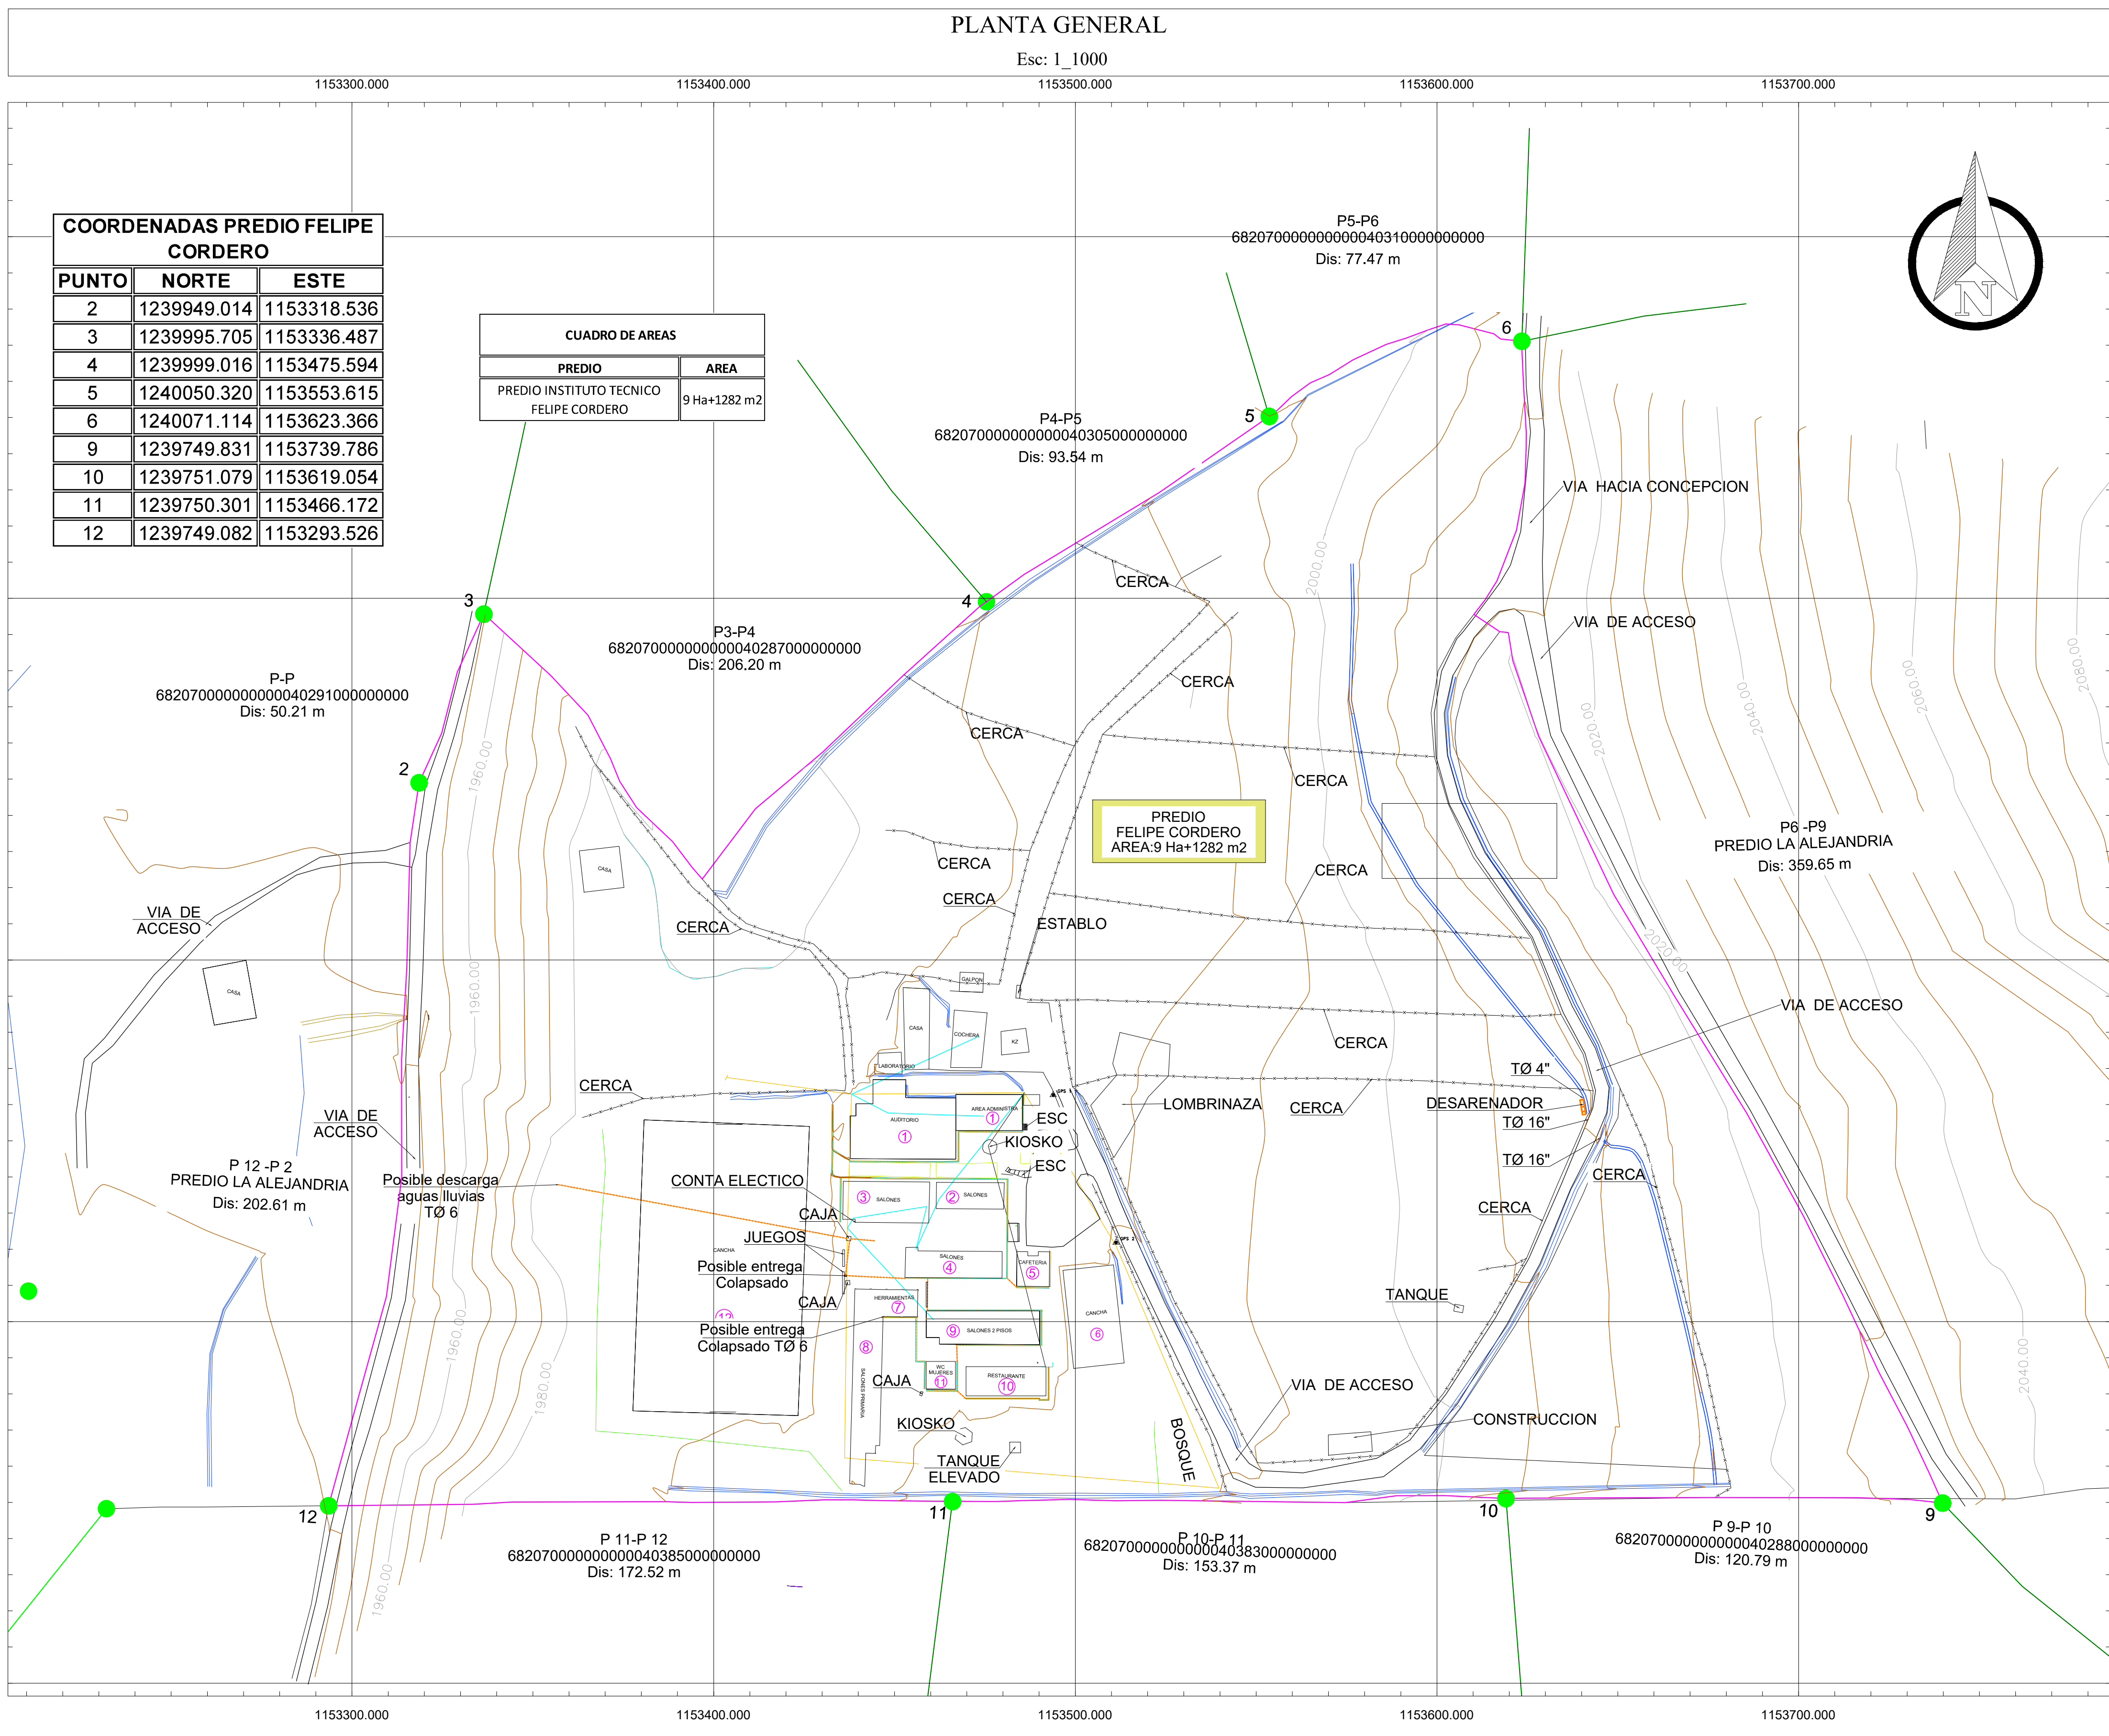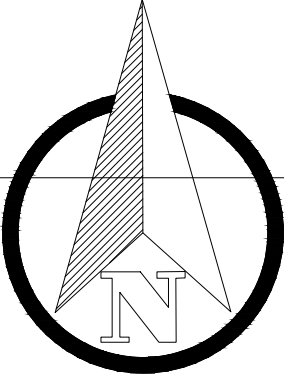

SISTEMA DE COORDENADAS				
COORDENADAS PLANAS DE MAGNA COLOMBIA BOGOTÁ				
ID	Y	X	Z	PUNTO
1	1239821.875	1153511.276	1990.379	GPS 1
2	1239862.668	1153493.891	1987.590	GPS 2
3	1239927.535	1153035.309	1988.200	IGAC ST-38
4	1239826.544	1153483.608	1987.384	D1

PROYECCIÓN TRANSVERSA DE MERCATOR
ELIPSOIDE GRS 80 - DATUM MAGNA
COORDENADAS PLANAS DE GAUSS ORIGEN BOGOTÁ - MAGNA
UNIDAD: METROS
LATITUD ORIGEN: 04° 35' 46.3215"
LONGITUD ORIGEN: 73° 04' 39.0285"
ESTE DEL ORIGEN: 1000.000 m
NORTE DEL ORIGEN: 1000.000 m

CONTIENE:

PLANTA GENERAL-INTITUTO TECNICO AGROPECUARIO FELIPE CORDERO

VERSION:

V.1 - 24-07-2025

UBICACIÓN

INSTITUTO TECNICO AGROPECUARIO FELIPE CORDERO
CONCEPCION - SANTANDER



CONVENCIONES

- VIA ACCESO
- CONSTRUCCION
- ALCANTARILLA
- CURVA NIVEL MAYOR
- CURVA NIVEL MENOR
- DRENAJE
- SENTIDO
- LINEA COLINDANTES
- CERCA
- LINEA INTERNA LUZ
- LINEA EXTERNA LUZ
- CONEXIONES FLUJO INTERNAS
- SENTIDO FLUJO
- LINEA CAMARA
- POSTE
- BAJANTE
- ARBOL

ARO	EMITIDO PARA REVISION INTERNA	YTA	ARO	ARO	31-03-25
No.	DESCRIPCION	FOR	REVISO	APROB	FECHA

DIBUJO:

TOP. Yesica Tatiana Araque Estevez
LIC No: 01-18853

ESCALA :

INDICADAS

FECHA: 24-07-2025

PLANO N. 4 DE 5