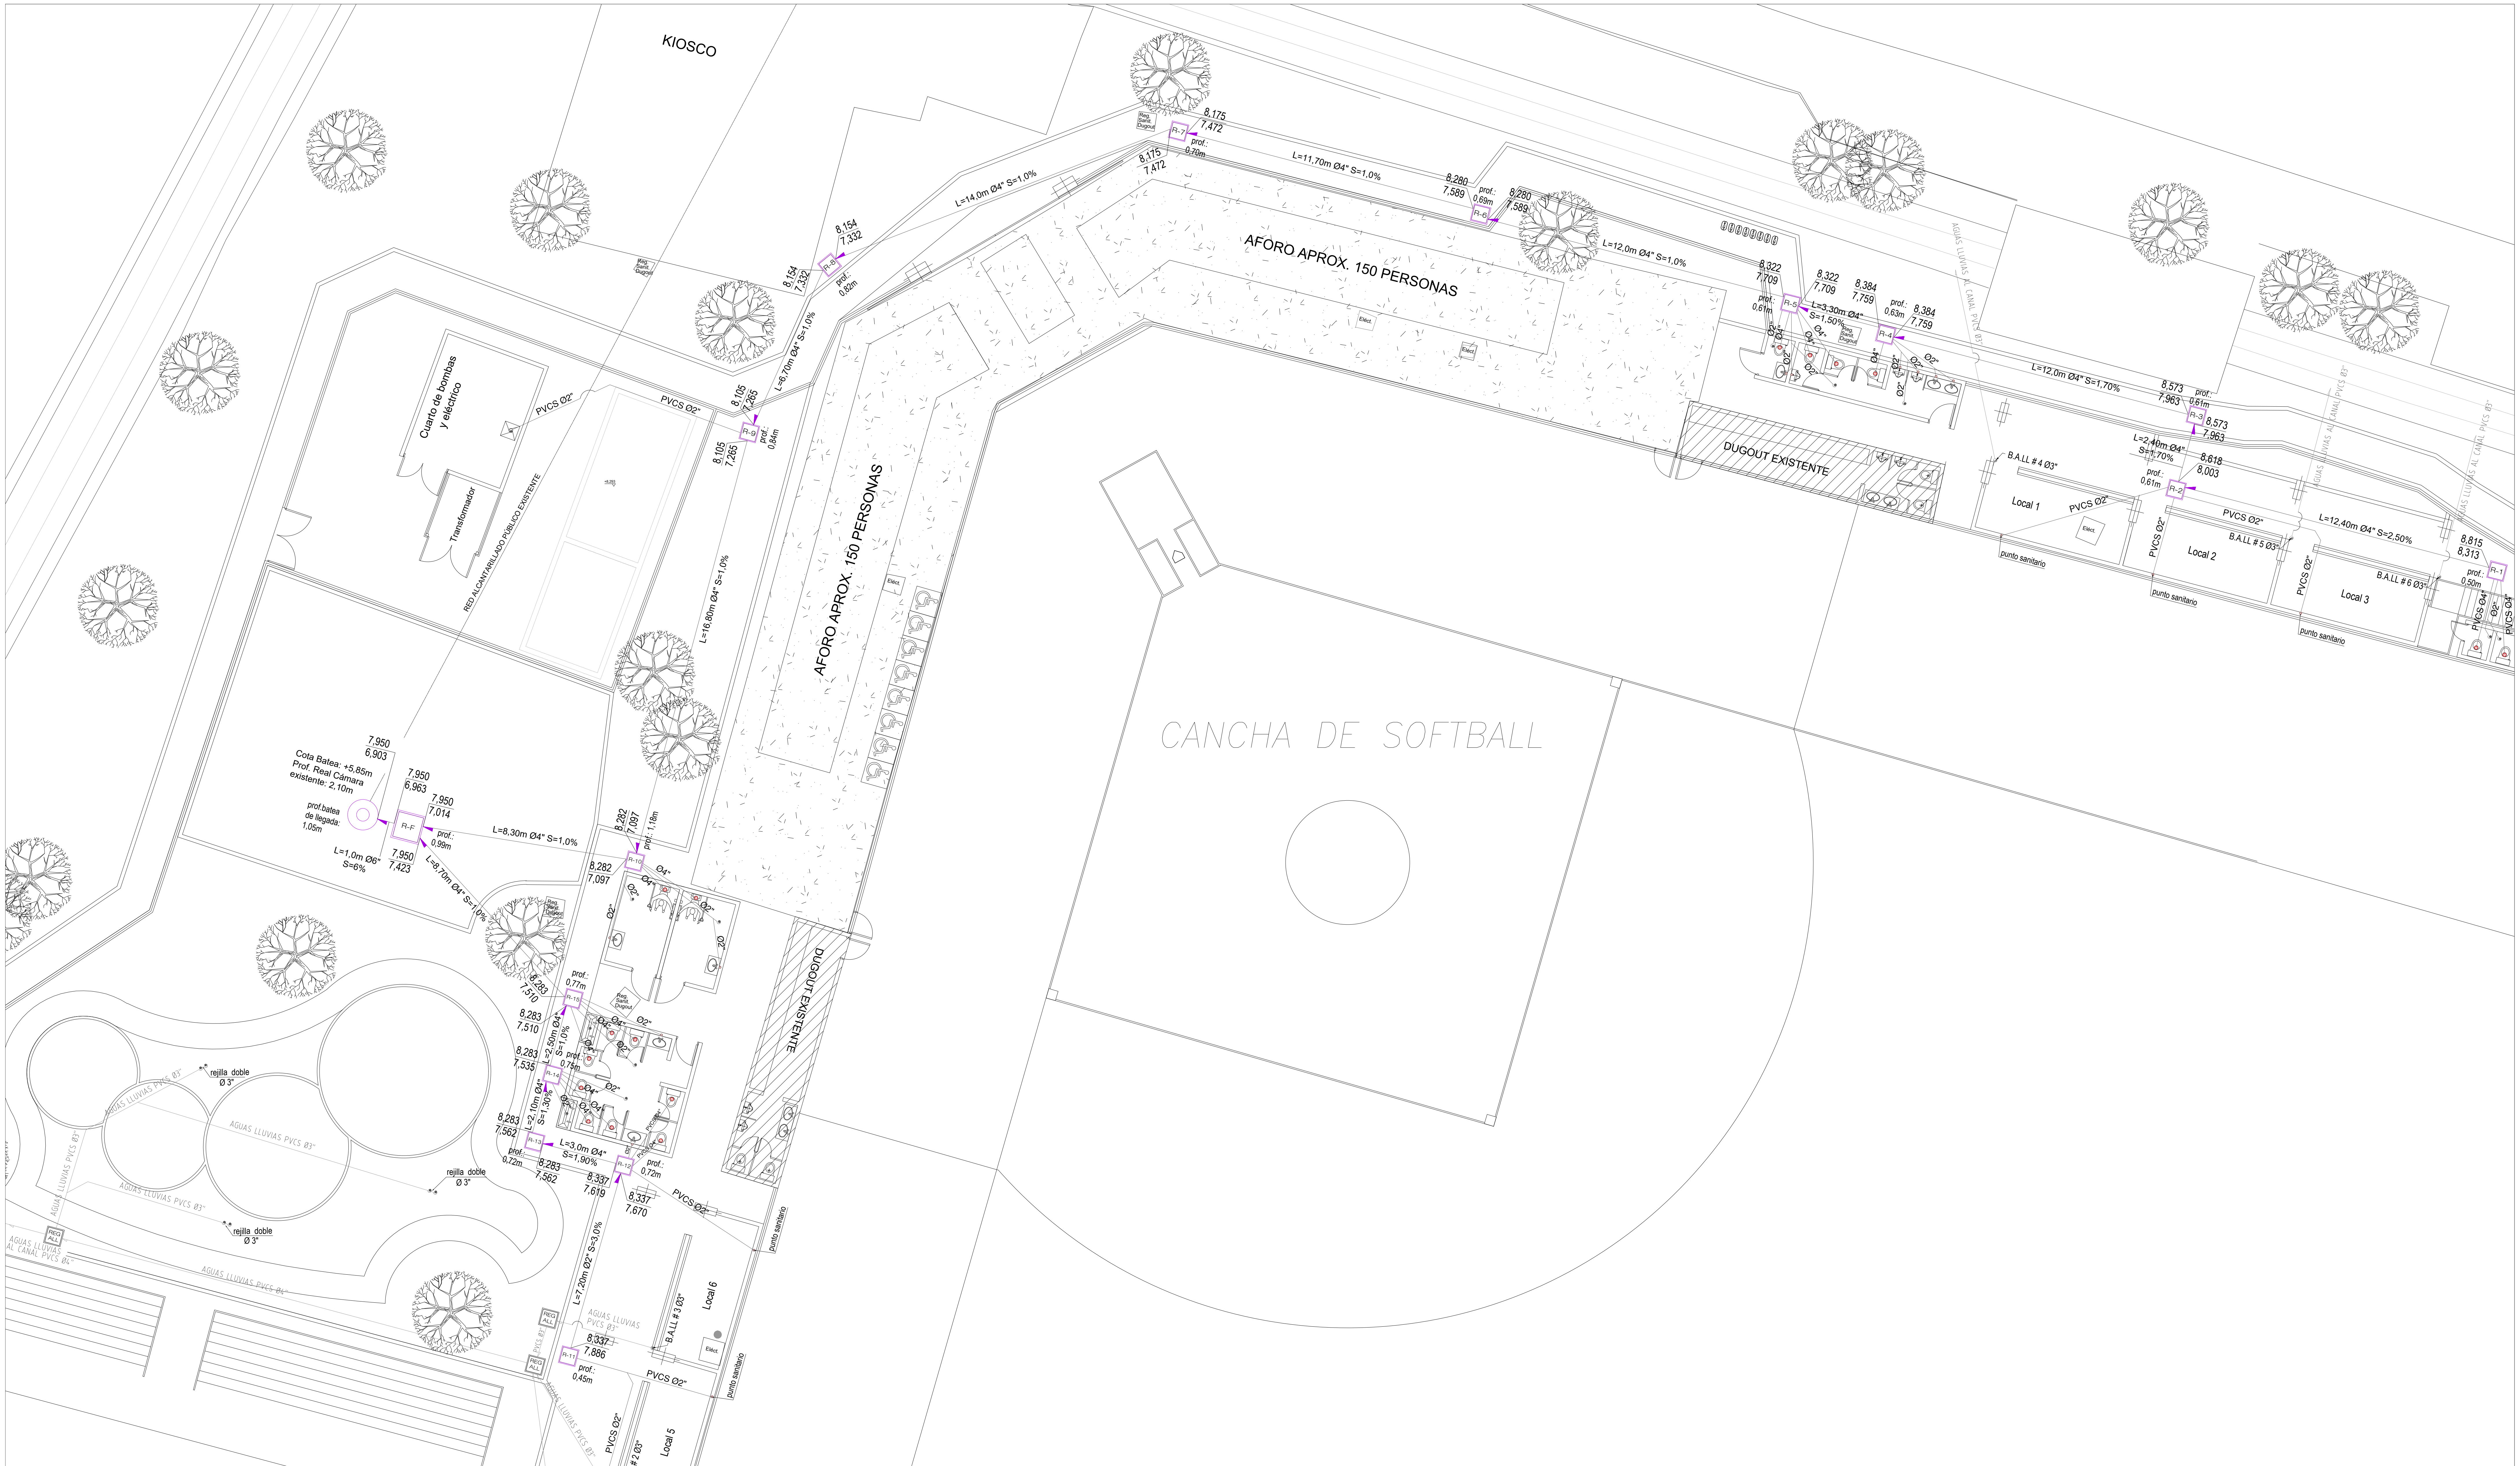


HIDROGESTIÓN S.A.S	

PROYECTO:
CAMPO DE SOFTBALL EL SOCORRO

UBICACION:
BARRIO EL SOCORRO
CARTAGENA DE INDIAS - BOLIVAR

PROPIETARIO:

DIRECCION:

PRESENTO:

CAMPO SOFTBALL EL SOCORRO

DISEÑO:
Ing JORGE LUIS PÉREZ MASNAVA
T. P. N° 13202-27142

Convenciones

TUBERÍA SANITARIA A.RESIDUALES Ø4"
TUBERÍA SANITARIA A.RESIDUALES Ø2"
TUBERÍA SANITARIA A.LLUVIAS
BAJANTE DE AGUAS RESIDUALES Ø4"
BAJANTE DE AGUAS LLUVIAS
PUNTO SANITARIO Ø4"
PUNTO SANITARIO Ø2"
SIFON
TRAGANTE DOBLE Ø3"
REJILLA DOBLE Ø3"

FECHA	MODIFICACIONES

NOTAS:

CONTIENE:
INSTALACIÓN RED SANITARIA
LOCALES Y BATERÍAS DE BAÑOS

FECHA: DICIEMBRE 2024

ESCALA: 1:150

ESPECIALIDAD: ING. HIDRAULICA

PLANCHA: S1