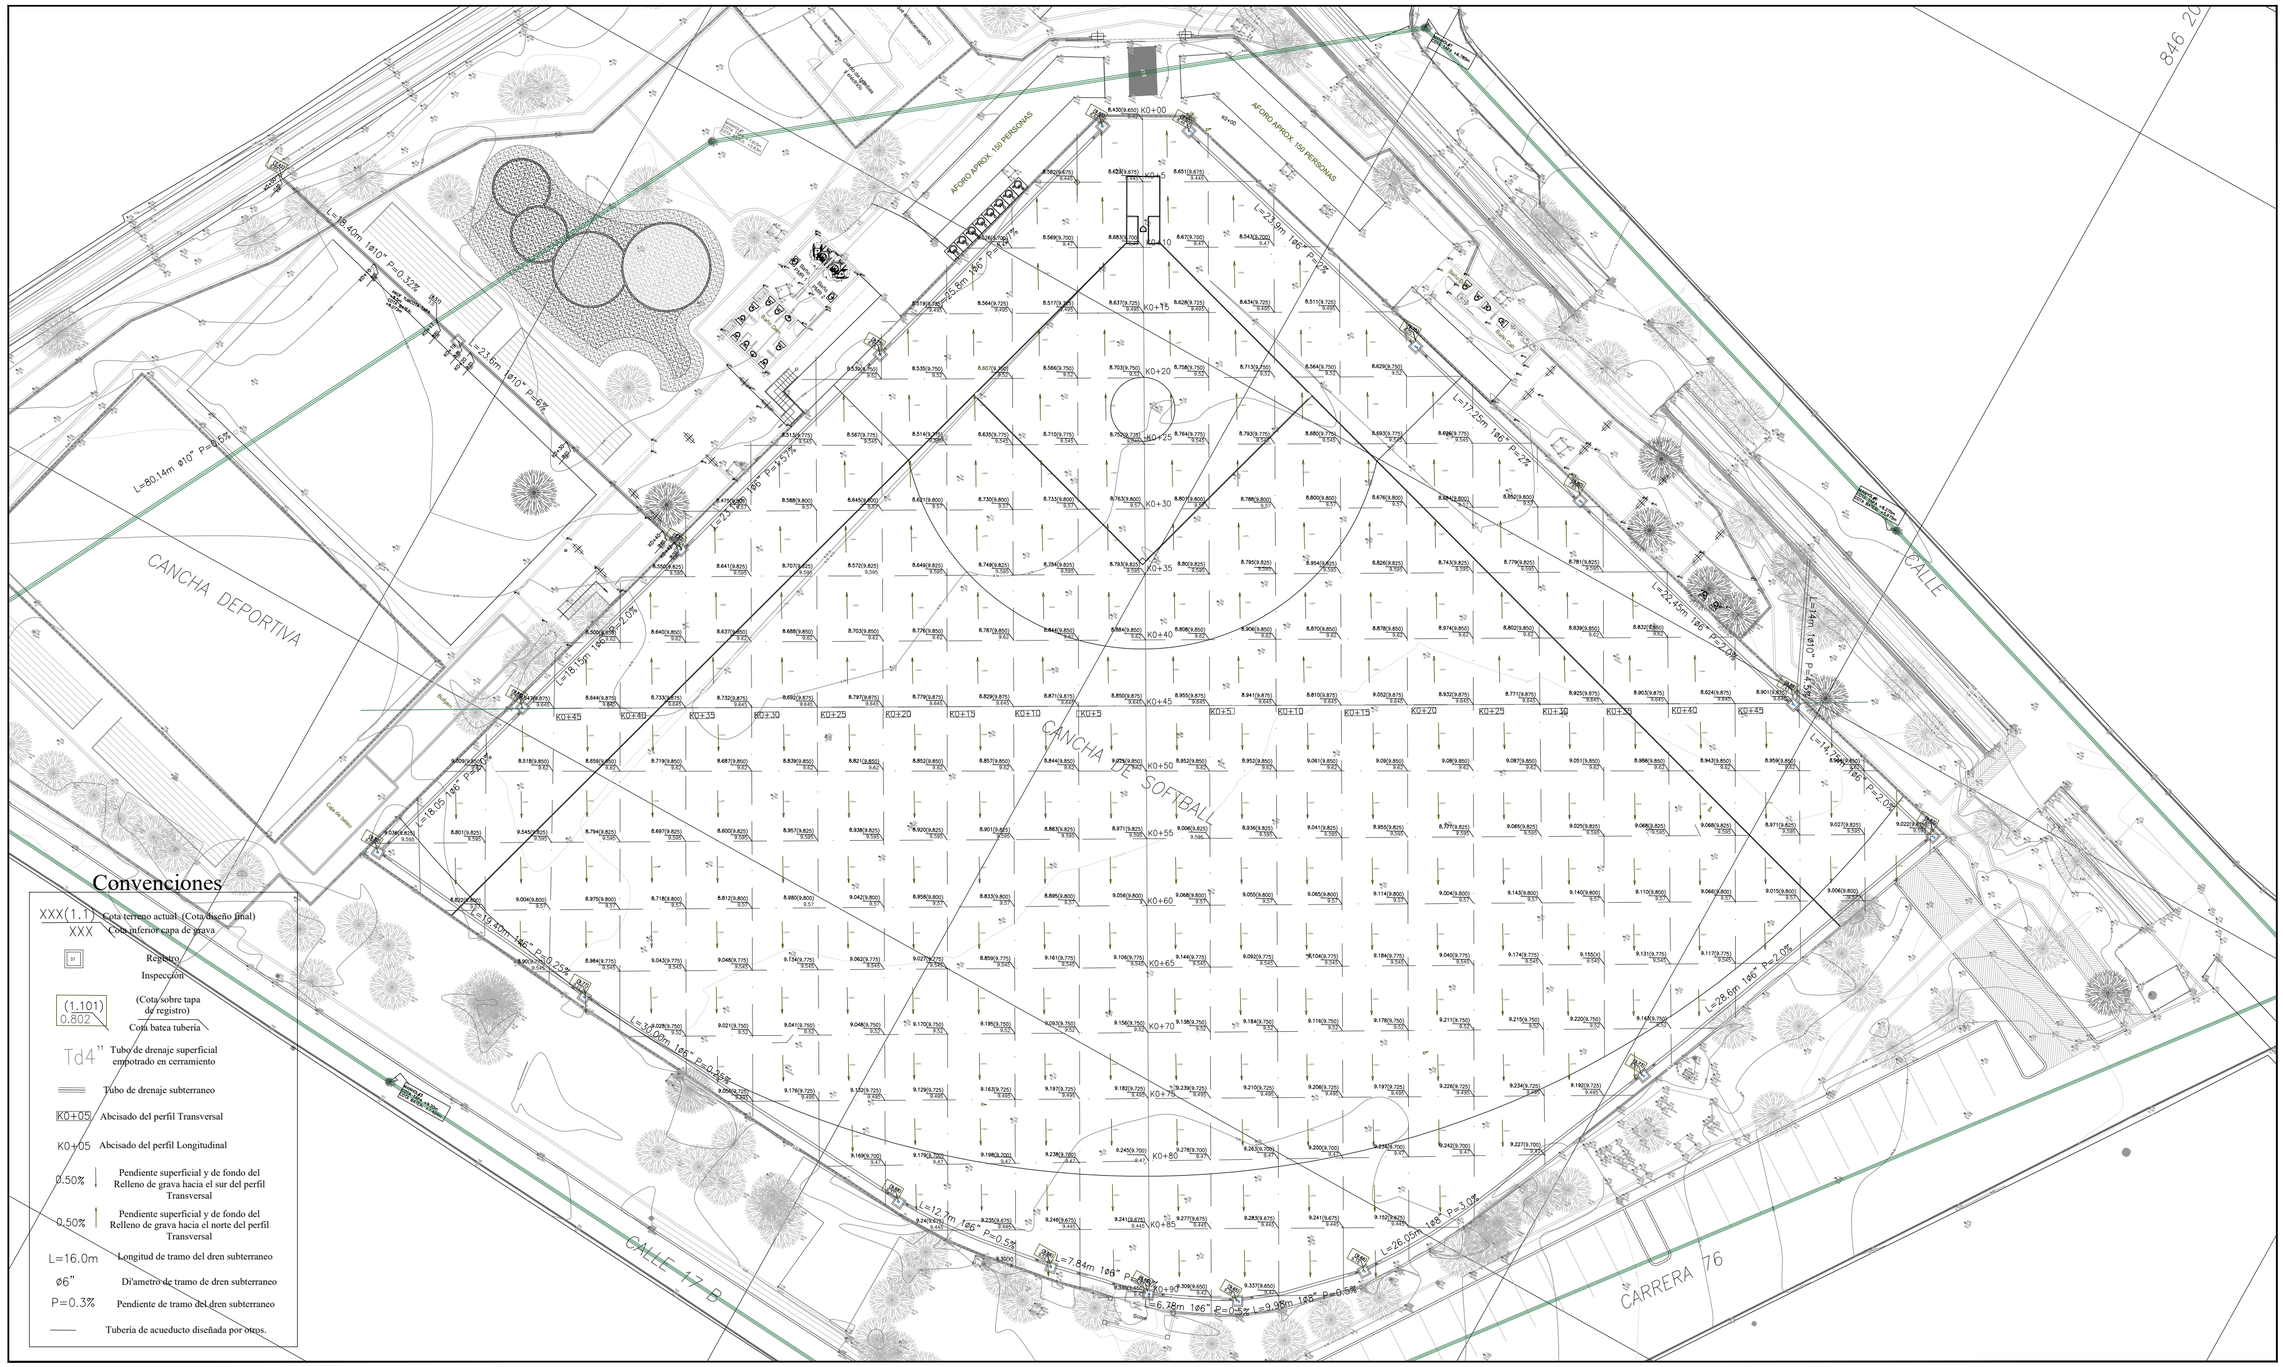

CANCHA DEPORTIVA
CANCHA DE SOFTBALL
CALLE 17 D
CARRERA 76
CALLE
AFORO APROX. 150 PERSONAS
AFORO APROX. 150 PERSONAS
Caseta de Acceso
Caseta de Acceso
Caseta de Acceso