



HIDROGESTIÓN S.A.S

PROYECTO:
CAMPO DE SOFTBALL LOS CERROS

UBICACION:
BARRIO LOS CERROS
CARTAGENA DE INDIAS - BOLIVAR

PROPIETARIO:
DIRECCION:

PRESENTO:

Jorge Luis Pérez Masnava
Ing JORGE LUIS PÉREZ MASNAVA
T. P. N° 13202-27142 BLV

CAMPO DE SOFTBALL
LOS CERROS

FECHA	MODIFICACIONES

NOTAS:

CONTIENE:
PERFIL TRANSVERSAL CON DETALLES DE DRENAJE


DIBUJO:
LCDV

FECHA:
DICIEMBRE 2024

ESCALA:
1:2000

ESPECIALIDAD:
HIDRAULICA

PLANCHA:
D3

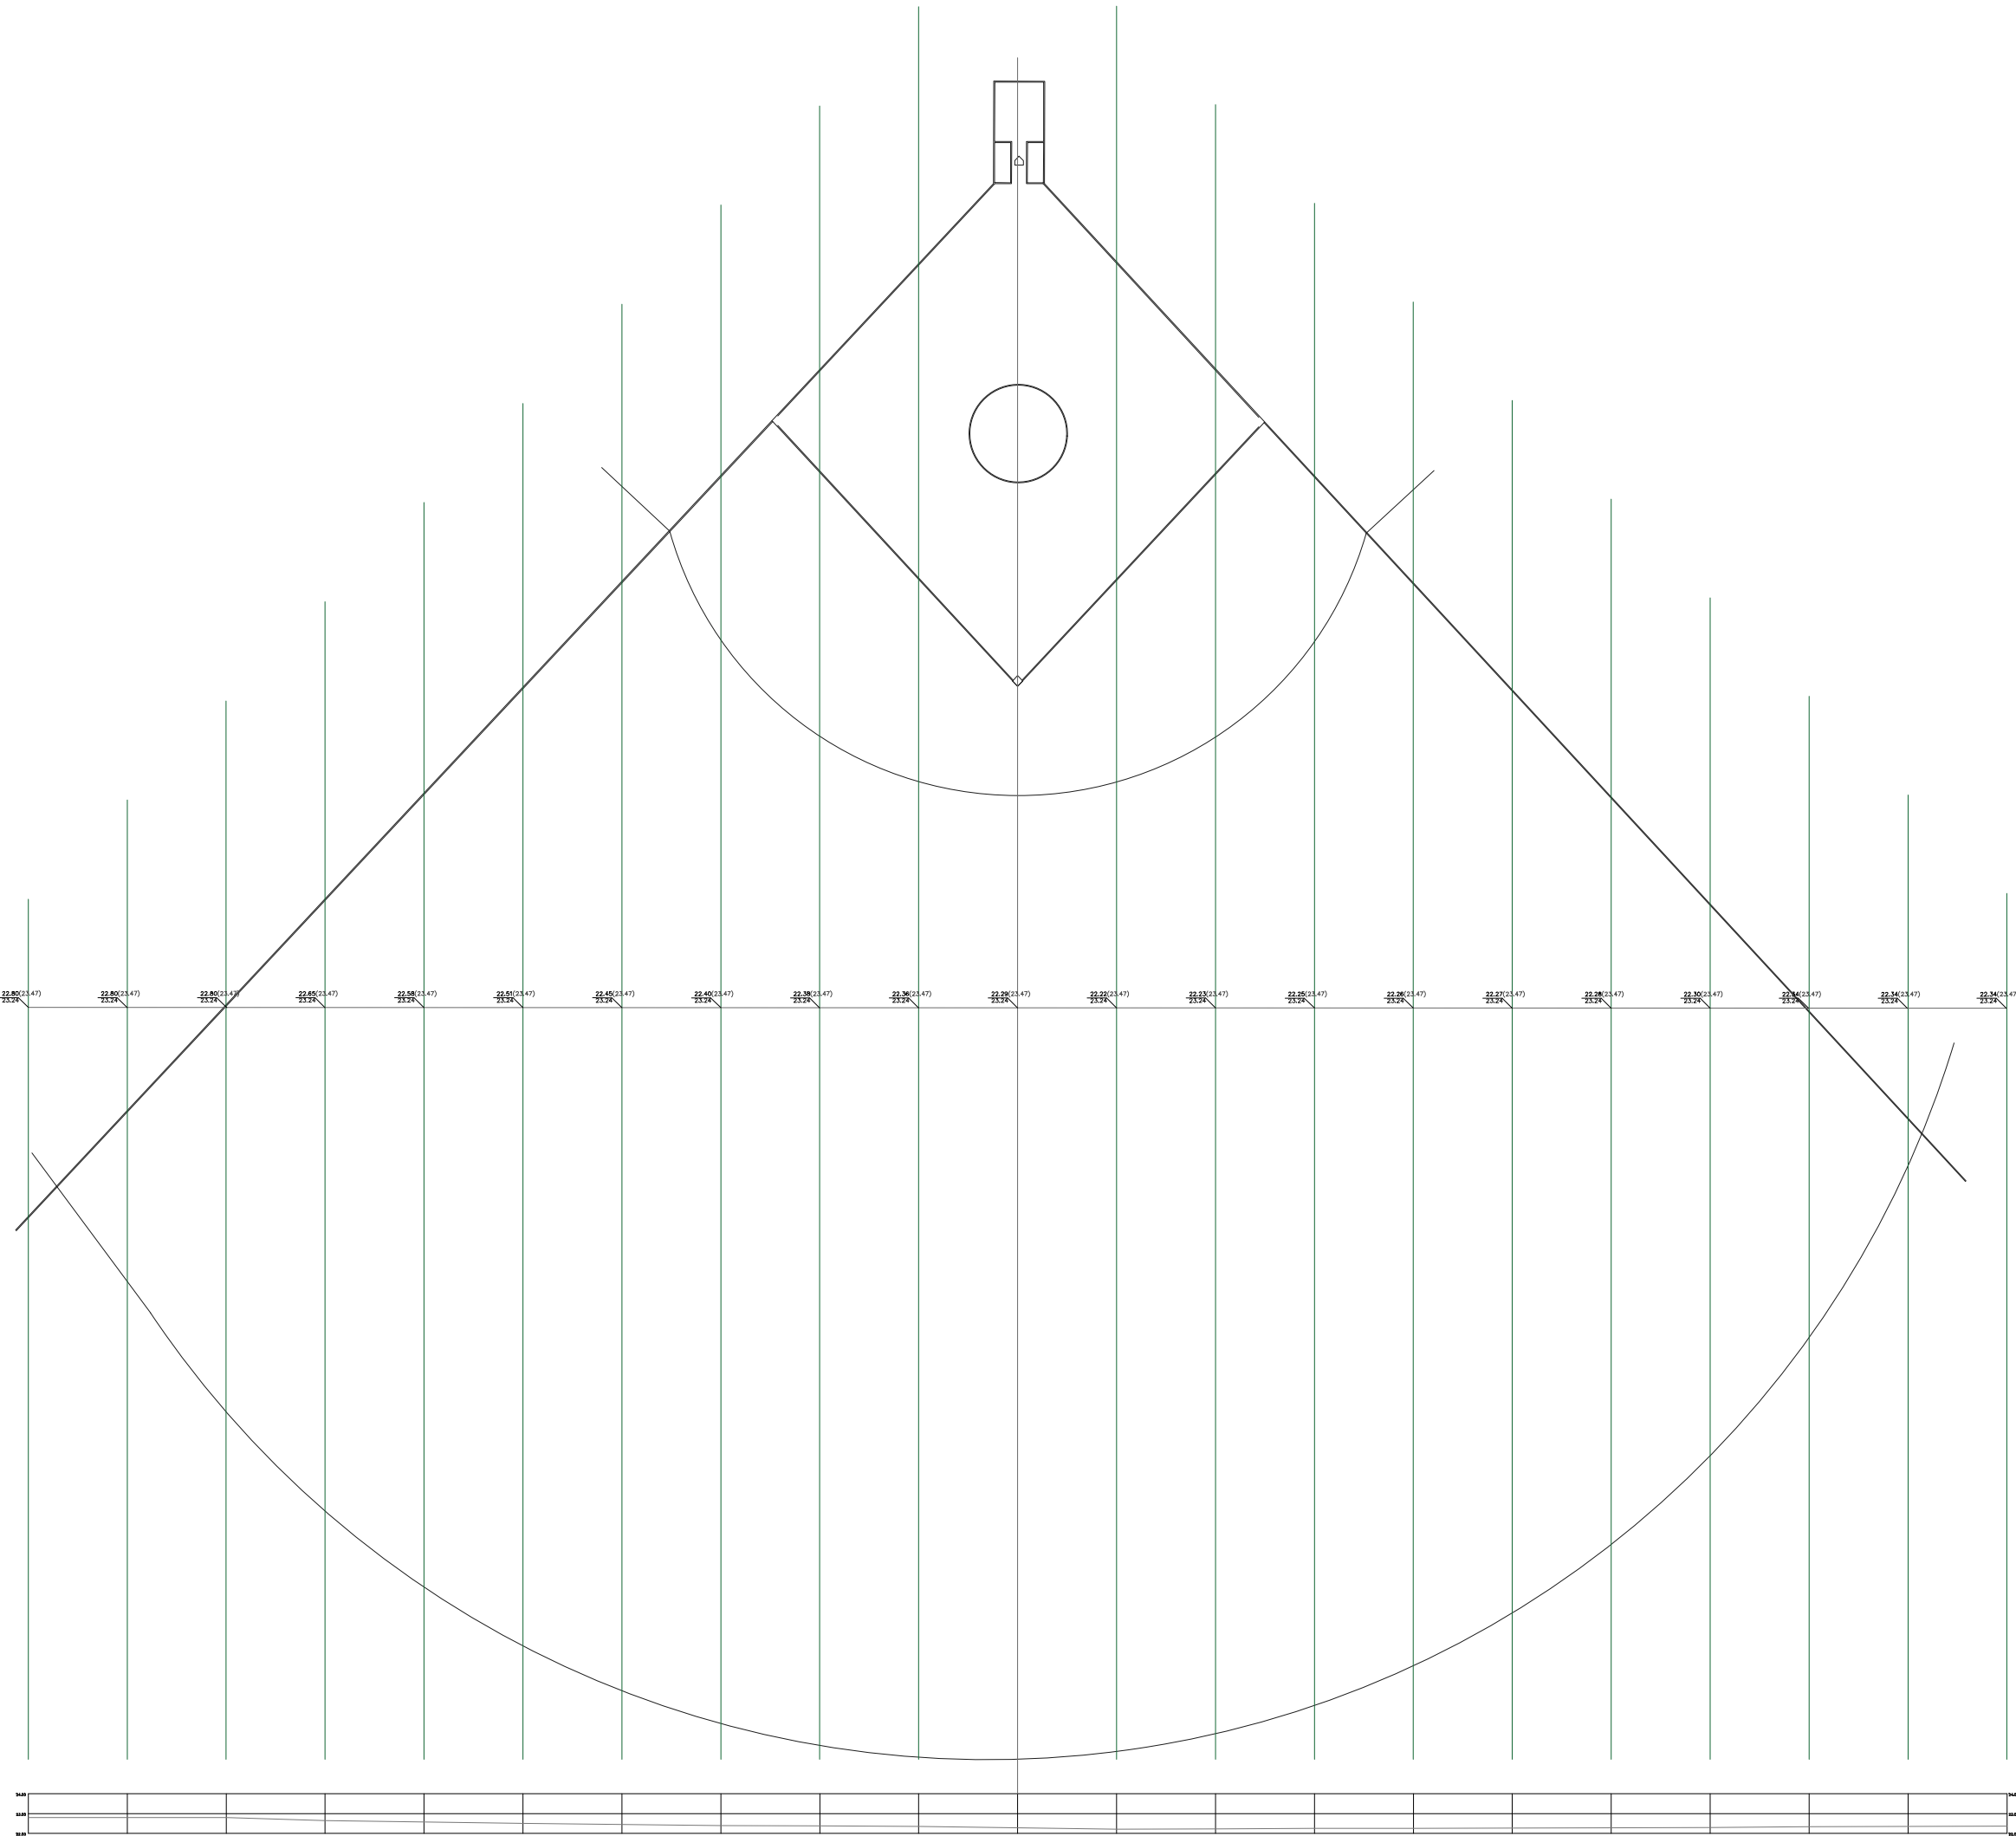

ABSCISA	K0+00	K0+05	K0+10	K0+15	K0+20	K0+25	K0+30	K0+35	K0+40	K0+45	K0+50	K0+55	K0+60	K0+65	K0+70	K0+75	K0+80	K0+85	K0+90	K0+95	K0+100
PENDIENTE SUPERIOR	(23.47)	(23.47)	(23.47)	(23.47)	(23.47)	(23.47)	(23.47)	(23.47)	(23.47)	(23.47)	(23.47)	(23.47)	(23.47)	(23.47)	(23.47)	(23.47)	(23.47)	(23.47)	(23.47)	(23.47)	(23.47)
COTA BASE DE LA CAPA DE GRAVA	23.24	23.24	23.24	23.24	23.24	23.24	23.24	23.24	23.24	23.24	23.24	23.24	23.24	23.24	23.24	23.24	23.24	23.24	23.24	23.24	23.24

Convenciones

- XXX(1.1) Cota terreno actual (Cota diseño final)
XXX Cota inferior capa de grava
- # Registro Inspección
- (1.101)
0.802 (Cota sobre tapa de registro)
Cota batea tubería
- Td4" Tubo de drenaje superficial empotrado en cerramiento
- ==== Tubo de drenaje subterráneo
- K0+05 Abcísado del perfil Transversal
- K0+05 Abcísado del perfil Longitudinal
- 0.50% Pendiente superficial y de fondo del Relleno de grava hacia el sur del perfil Transversal
- 0.50% Pendiente superficial y de fondo del Relleno de grava hacia el norte del perfil Transversal
- L=16.0m Longitud de tramo del dren subterráneo
- ø6" D'ámetro de tramo de dren subterráneo
- P=0.3% Pendiente de tramo del dren subterráneo
- Tubería de acueducto diseñada por otros.