Convenciones

XXX(1.1) / XXX	Cota terreno actual (Cota diseño final) / Cota inferior capa de grava
IR	Registro Inspección
(1.101) / 0.802	(Cota sobre tapa de registro) / Cota batea tubería
Td4"	Tubo de drenaje superficial empotrado en cerramiento
	Tubo de drenaje subterraneo
K0+05	Abcisado del perfil Transversal
K0+05	Abcisado del perfil Longitudinal
0.50%	Pendiente superficial y de fondo del Relleno de grava hacia el sur del perfil Transversal
0.50%	Pendiente superficial y de fondo del Relleno de grava hacia el norte del perfil Transversal
L=16.0m	Longitud de tramo del dren subterraneo
ø6"	Di'ametro de tramo de dren subterraneo
P=0.3%	Pendiente de tramo del dren subterraneo
——	Tubería de acueducto diseñada por otros.

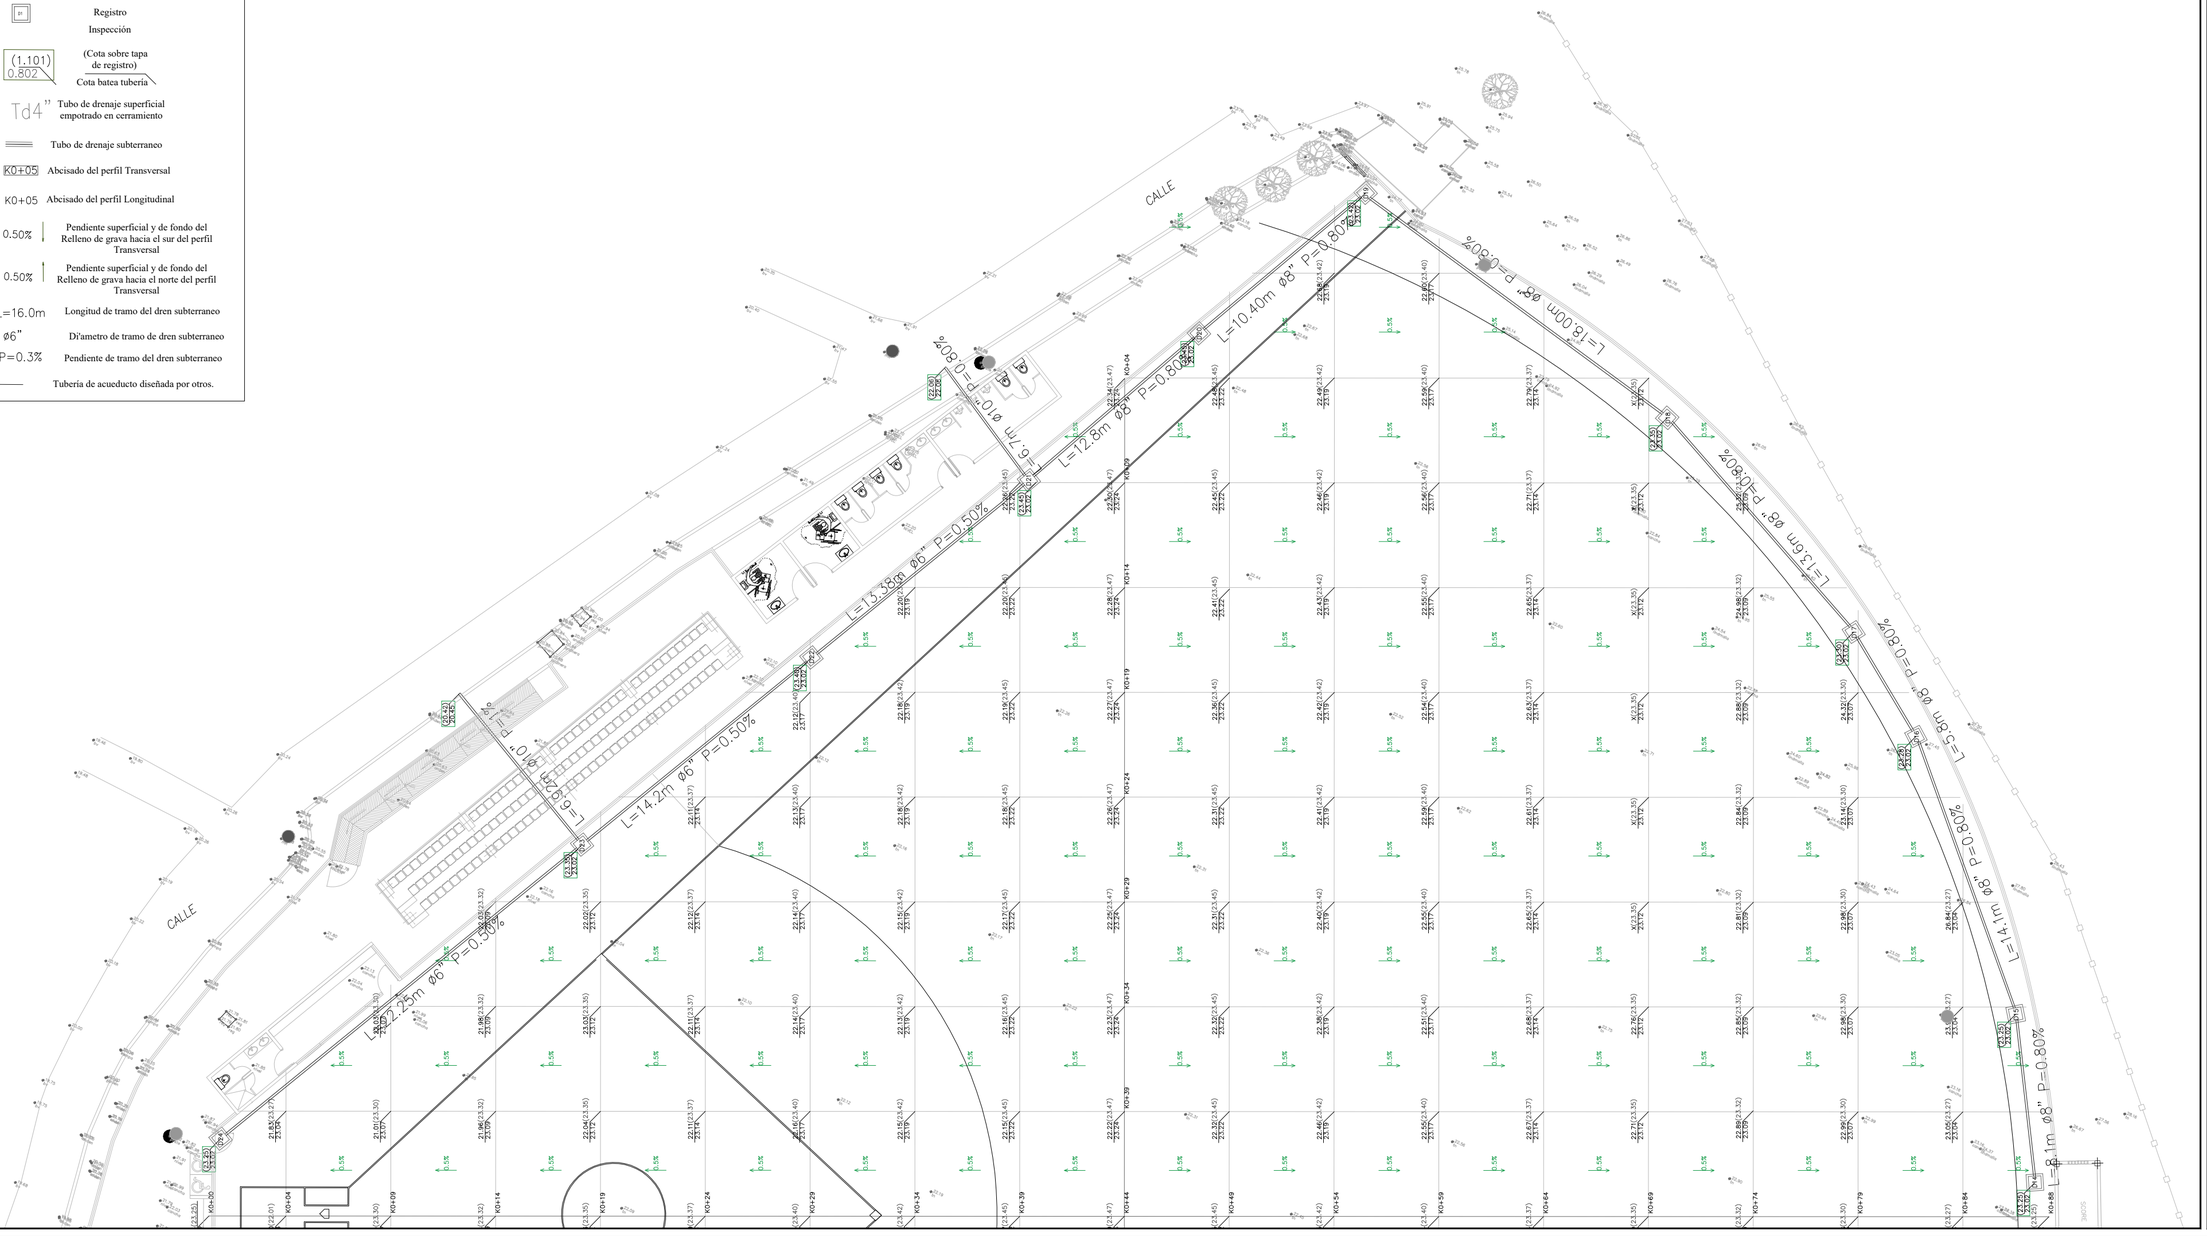

HIDROGESTIÓN S.A.S

PROYECTO:
CAMPO DE SOFTBALL LOS CERROS

UBICACION:
BARRIO LOS CERROS
CARTAGENA DE INDIAS - BOLIVAR

PROPIETARIO:

DIRECCION:

PRESENTO:

Ing JORGE LUIS PÉREZ MASNAVA
T. P. N° 13202-27142 BLV

CAMPO DE SOFTBALL
LOS CERROS

FECHA	MODIFICACIONES

NOTAS:

CONTIENE:
PLANTA PARCIAL NORTE DE DRENAJE

DIBUJO:
LCDV

FECHA:	ESCALA:
DICIEMBRE 2024	1:2000
ESPECIALIDAD: HIDRAULICA	PLANCHA: D5