


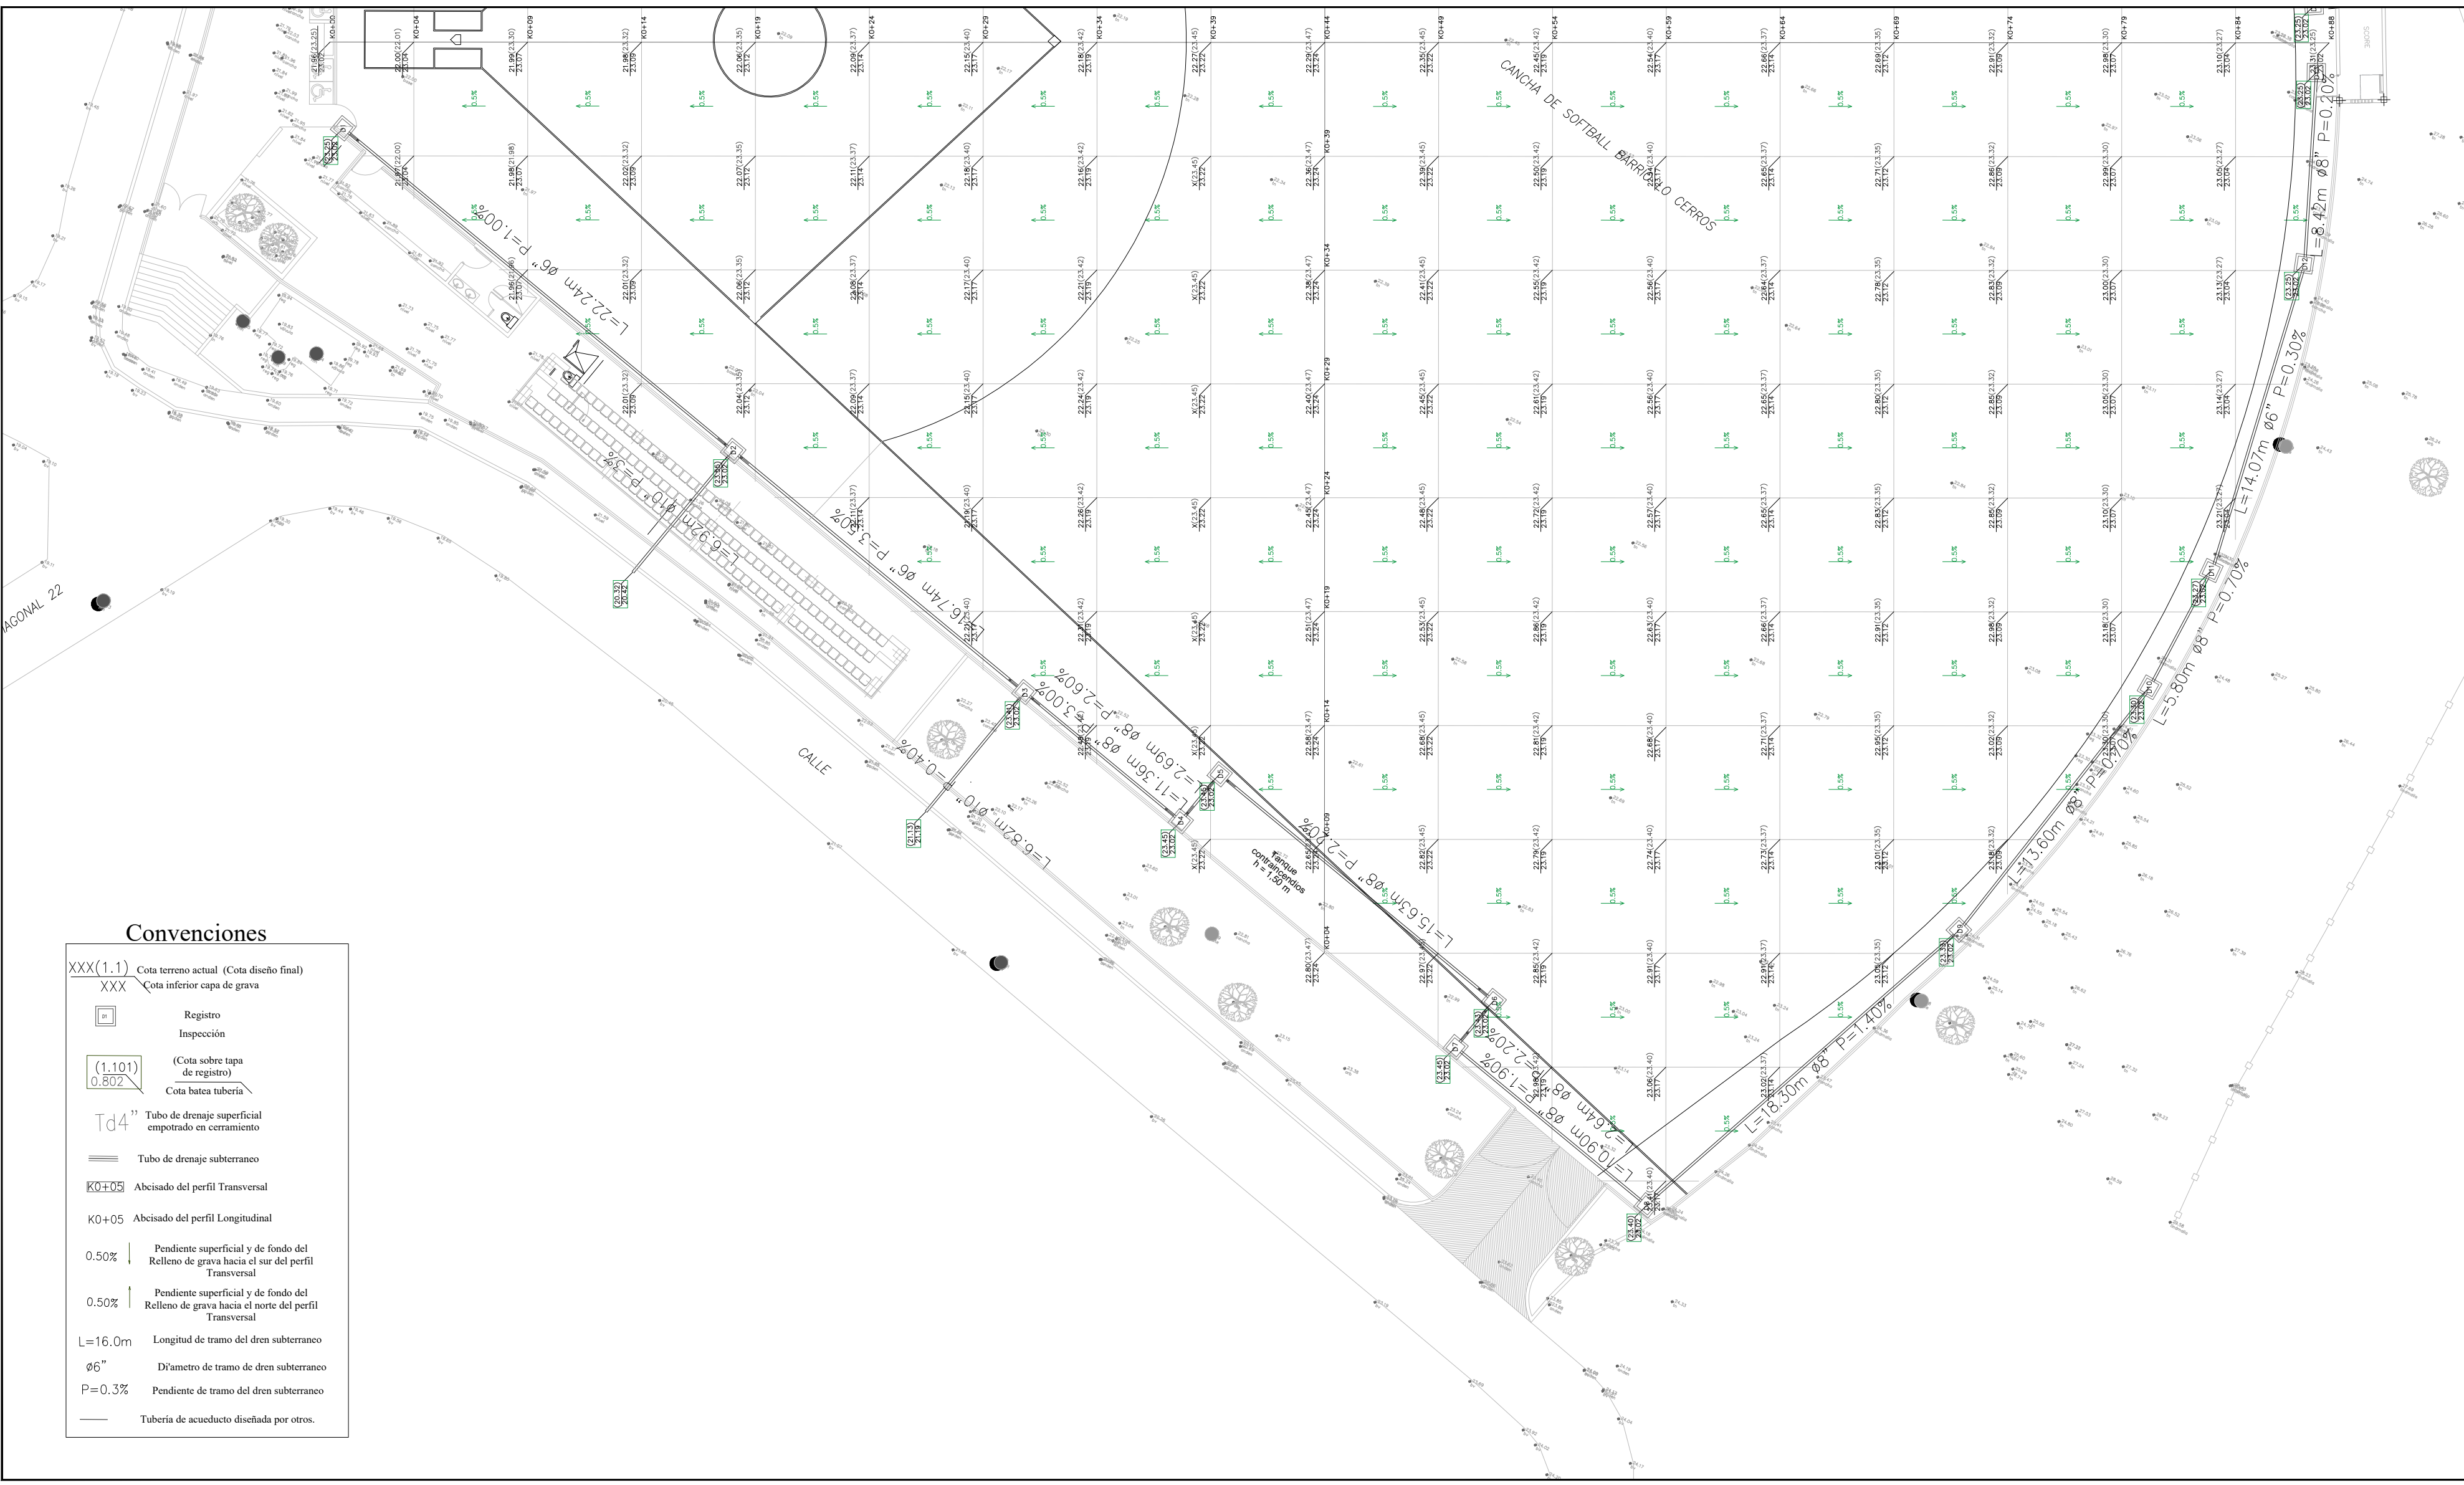

Convenciones

- XXX(1.1) Cota terreno actual (Cota diseño final)
XXX Cota inferior capa de grava
- Registro
Inspección
- (1.101)
0.802 (Cota sobre tapa de registro)
Cota batea tubería
- Td4" Tubo de drenaje superficial empotrado en cerramiento
- Tubo de drenaje subterráneo
- K0+05 Abcisdado del perfil Transversal
K0+05 Abcisdado del perfil Longitudinal
- 0.50% Pendiente superficial y de fondo del Relleno de grava hacia el sur del perfil Transversal
0.50% Pendiente superficial y de fondo del Relleno de grava hacia el norte del perfil Transversal
- L=16.0m Longitud de tramo del dren subterráneo
Ø6" Diámetro de tramo de dren subterráneo
P=0.3% Pendiente de tramo del dren subterráneo
- Tubería de acueducto diseñada por otros.



HIDROGESTIÓN S.A.S

PROYECTO:
CAMPO DE SOFTBALL LOS CERROS

UBICACION:
BARRIO LOS CERROS
CARTAGENA DE INDIAS - BOLIVAR

PROPIETARIO:
DIRECCION:

PRESENTO:

Ing JORGE LUIS PÉREZ MASNAVA
T. P. N° 13202-27142 BLV

CAMPO DE SOFTBALL
LOS CERROS

FECHA	MODIFICACIONES

NOTAS:

CONTIENE:
PLANTA PARCIAL SUR DE DRENAJE

DIBUJO:
LCDV

FECHA:
DICIEMBRE 2024

ESCALA:
1:2000

ESPECIALIDAD:
HIDRAULICA

PLANCHA:
D6