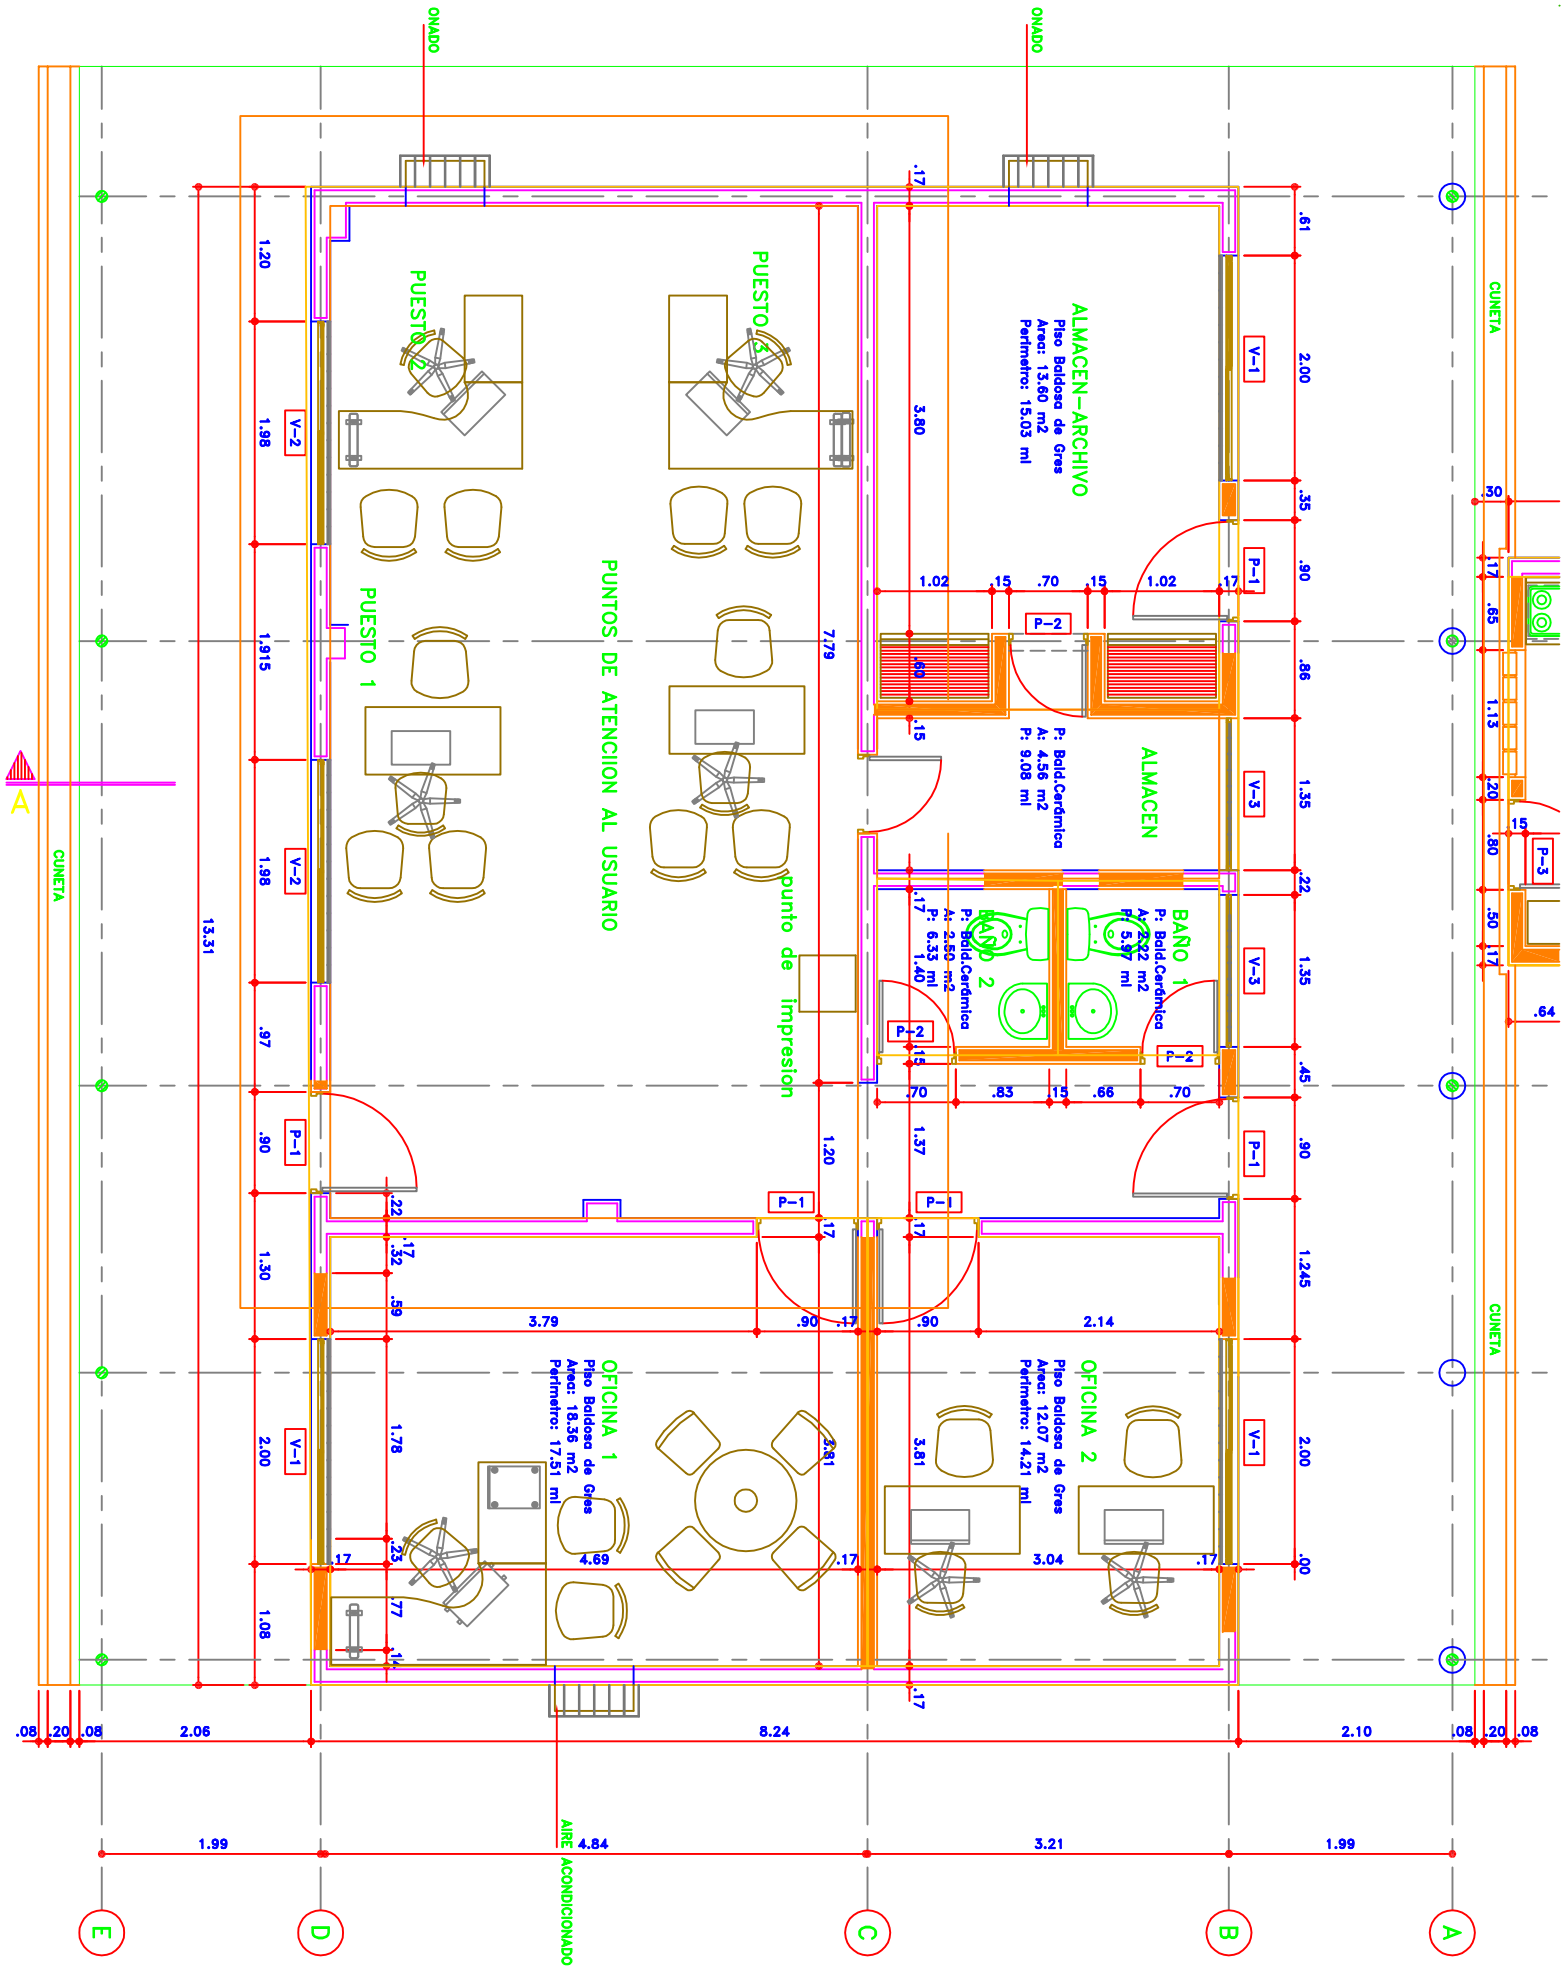

ALMACEN–ARCHIVO
Piso Baldosa de Gres
Area: 13.60 m2
Perimetro: 15.03 ml
ALMACEN
P: Bald.Cerámica
A: 4.36 m2
P: 9.08 ml
BAÑO 1
P: Bald.Cerámica
A: 2.32 m2
P: 5.97 ml
BAÑO 2
P: Bald.Cerámica
A: 2.50 m2
P: 6.33 ml
PUESTO 1
PUESTO 2
PUESTO 3
PUNTOS DE ATENCION AL USUARIO
punto de impresion
OFICINA 1
Piso Baldosa de Gres
Area: 18.36 m2
Perimetro: 17.51 ml
OFICINA 2
Piso Baldosa de Gres
Area: 12.07 m2
Perimetro: 14.21 ml
CUNETA
CUNETA
CUNETA
ONADO
ONADO
AIRE ACONDICIONADO
P-1
P-2
P-3
V-1
V-2
V-3
13.31
8.24
2.06
2.10
1.99
4.84
3.21
1.99
A
B
C
D
E