


ESTRUCTURA CUBIERTAS PERIMETRALES INTERNAS

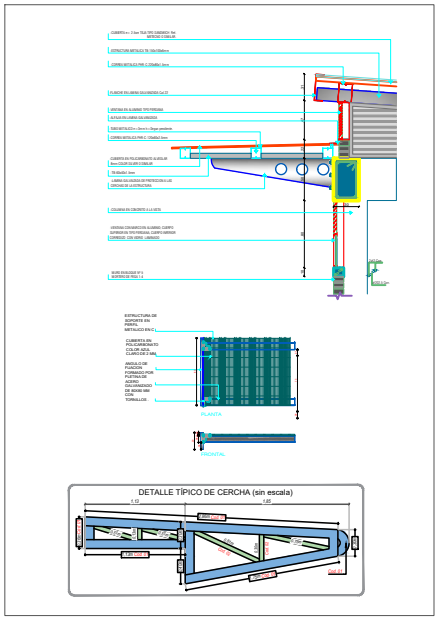


DETALLE LAVAMANOS BAÑOS NIÑOS Y NIÑAS

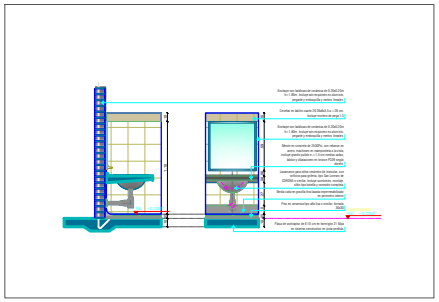


DETALLE HORINALES BAÑOS NIÑOS

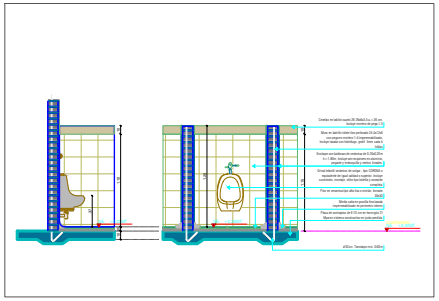


DETALLE DUCHAS

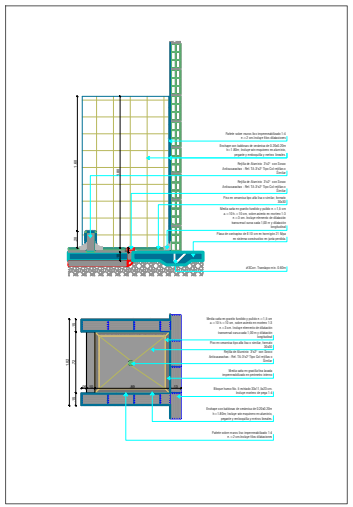


DETALLE SANITARIOS BAÑOS NIÑOS Y NIÑAS

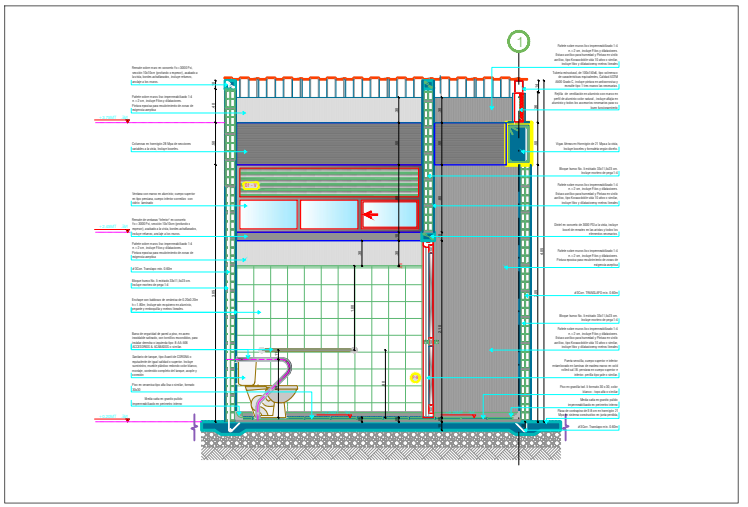


DETALLE VIGA CANAL

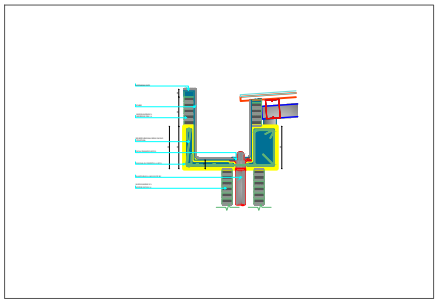

BAÑO MIXTO PERSONAS CON MOVILIDAD REDUCIDA

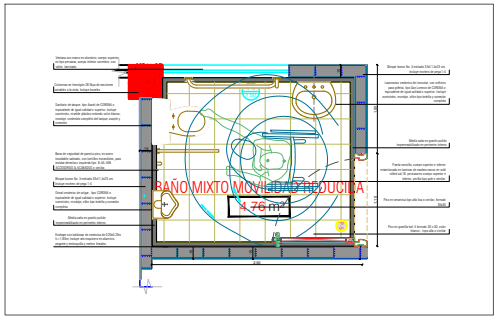

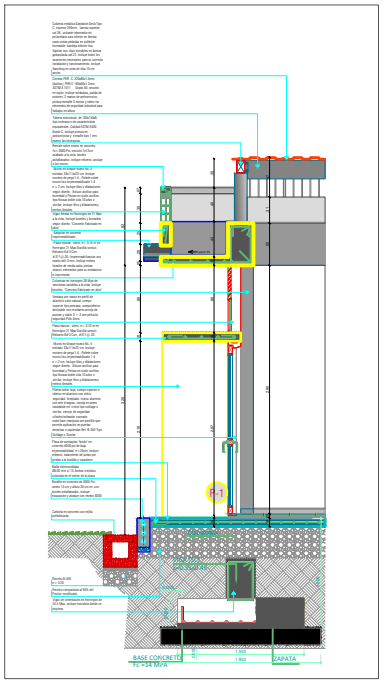

DETALLE CORTE FACHADA

BIENESTAR FAMILIAR

Miguel Robles SAS

DUBERNEY MELO
ARQUITECTO
ESPECIALISTA
GERENCIA DE PROYECTOS
MP:A14920113-B0851B60

CONTRATO DE CONSULTORIA No. 86003902024

OBJETO:
Estudios y Diseños del Centro de Desarrollo Infantil San Francisco Del Instituto Colombiano de Bienestar Familiar (ICBF) Regional Putumayo

CONSULTOR:

DUBERNEY MELO CORREA
ARQUITECTO PROYECTISTA

RESPONSABLE:

MIGUEL ROBLES S.A.S
R/L MIGUEL ROBLES GUERRERO
CONSULTOR

INTERVENTOR:

ALLAN EDWARD SANCHEZ Q
INTERVENTOR

APROBO:

INSTITUTO COLOMBIANO DE BIENESTAR FAMILIAR REGIONAL PUTUMAYO

No.	FECHA	MODIFICACIONES	ELABORO
0	28/03/25	EMISION INICIAL	D.M.C
1			
2			
3			
4			
5			

VERSION:

ESCALA: 1:25

FECHA: 25/04/2025

PLANO No.: 1

CONTIENE: DETALLES ARQUITECTÓNICOS

PLANCHA No. : 08/11