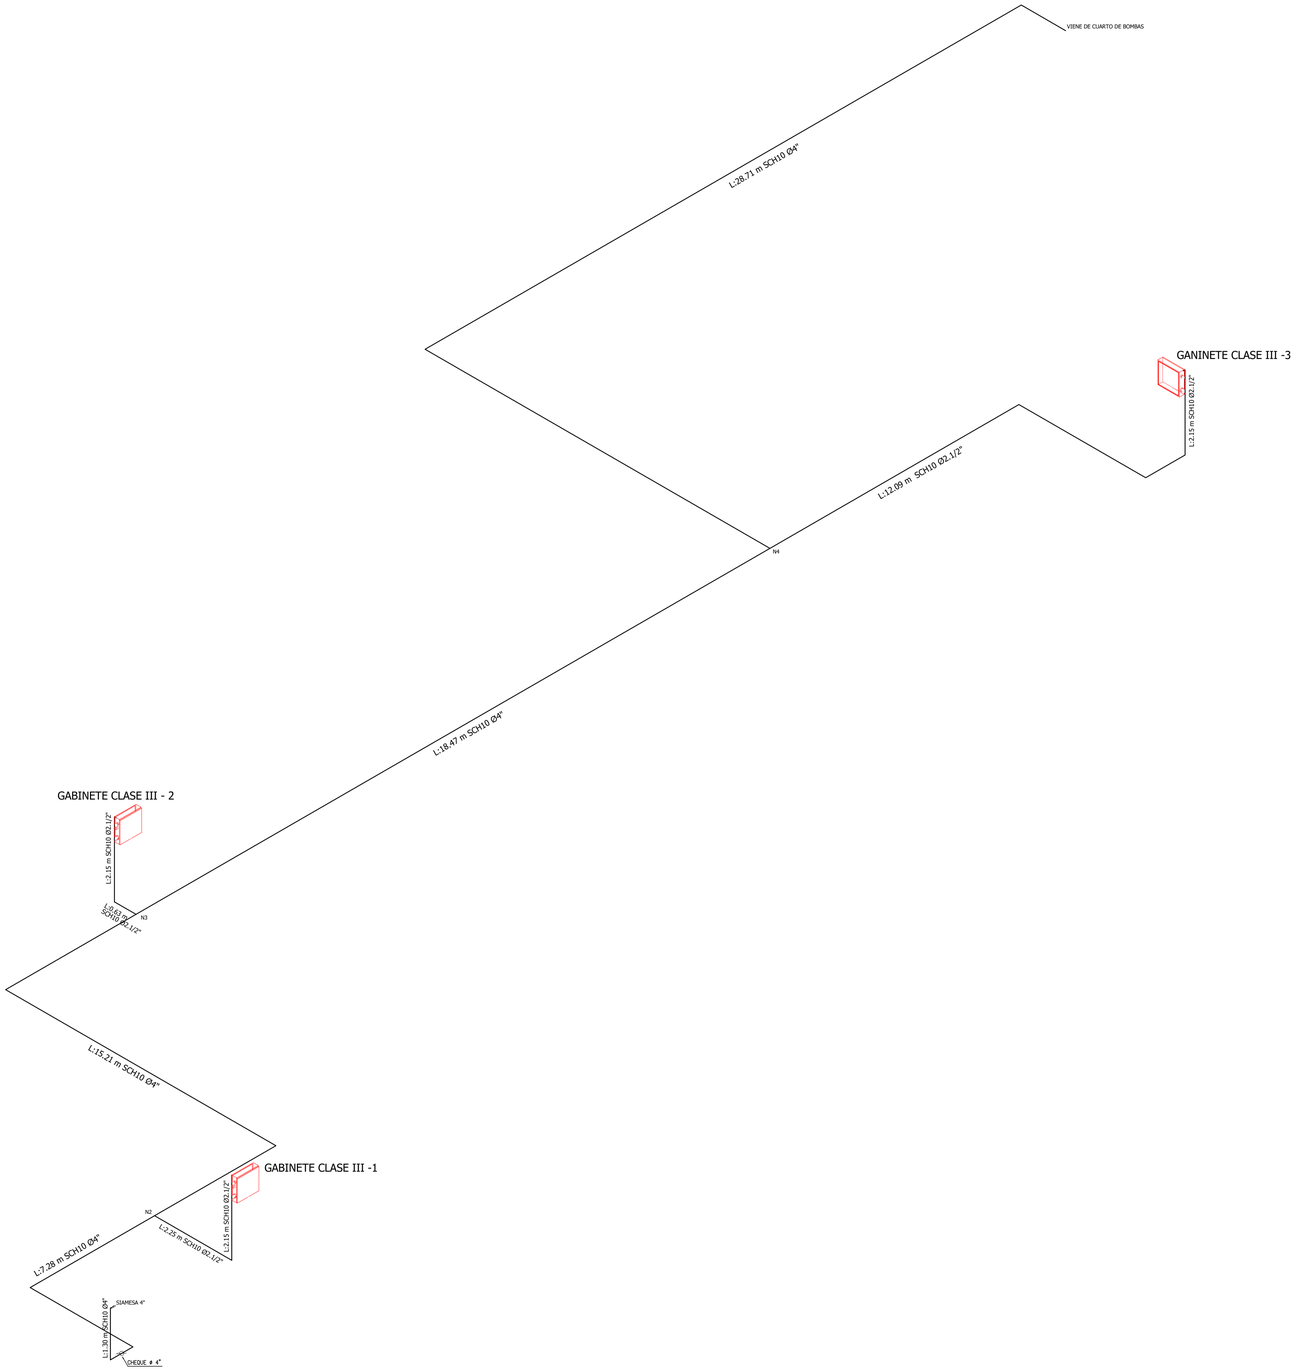


ISOMÉTRICO - RED CONTRA INCENDIOS
ESCALA 1:65

BIENESTAR FAMILIAR

Miguel Robles SAS
INGENIERIA INTEGRAL EN SEGURIDAD Y PROTECCION CONTRA INCENDIOS

CONTRATO DE CONSULTORIA No. 86003992024

OBJETO
Estudios y Diseños del Centro de Desarrollo Infantil San Francisco Del Instituto Colombiano de Bienestar Familiar (ICBF) Regional Putumayo

CONSULTOR:

JULIAN PASUY M.
ING. CIVIL - MP: 25202213839CND
ESP. RECURSOS HIDRICOS

RESPONSABLE:

MIGUEL ROBLES S.A.S.
R/L MIGUEL HORACIO ROBLES GUERRERO
CONSULTOR

INTERVENTOR:

ALLAN EDWARD SANCHEZ Q.
INTERVENTOR

APROBO:

INSTITUTO COLOMBIANO DE BIENESTAR FAMILIAR FAMILIAR REGIONAL PUTUMAYO

No.	FECHA d	m	a	MODIFICACIONES	ELABORO
0	15	12	24	EMISION INICIAL	D.M.C
1					
2					
3					
4					
5					

VERSION:

ESCALA 1:65

FECHA:

PLANO No.: 6/6

CONTIENE:
RED CONTRA INCENDIOS ISOMETRICOS

PLANCHA No. :