
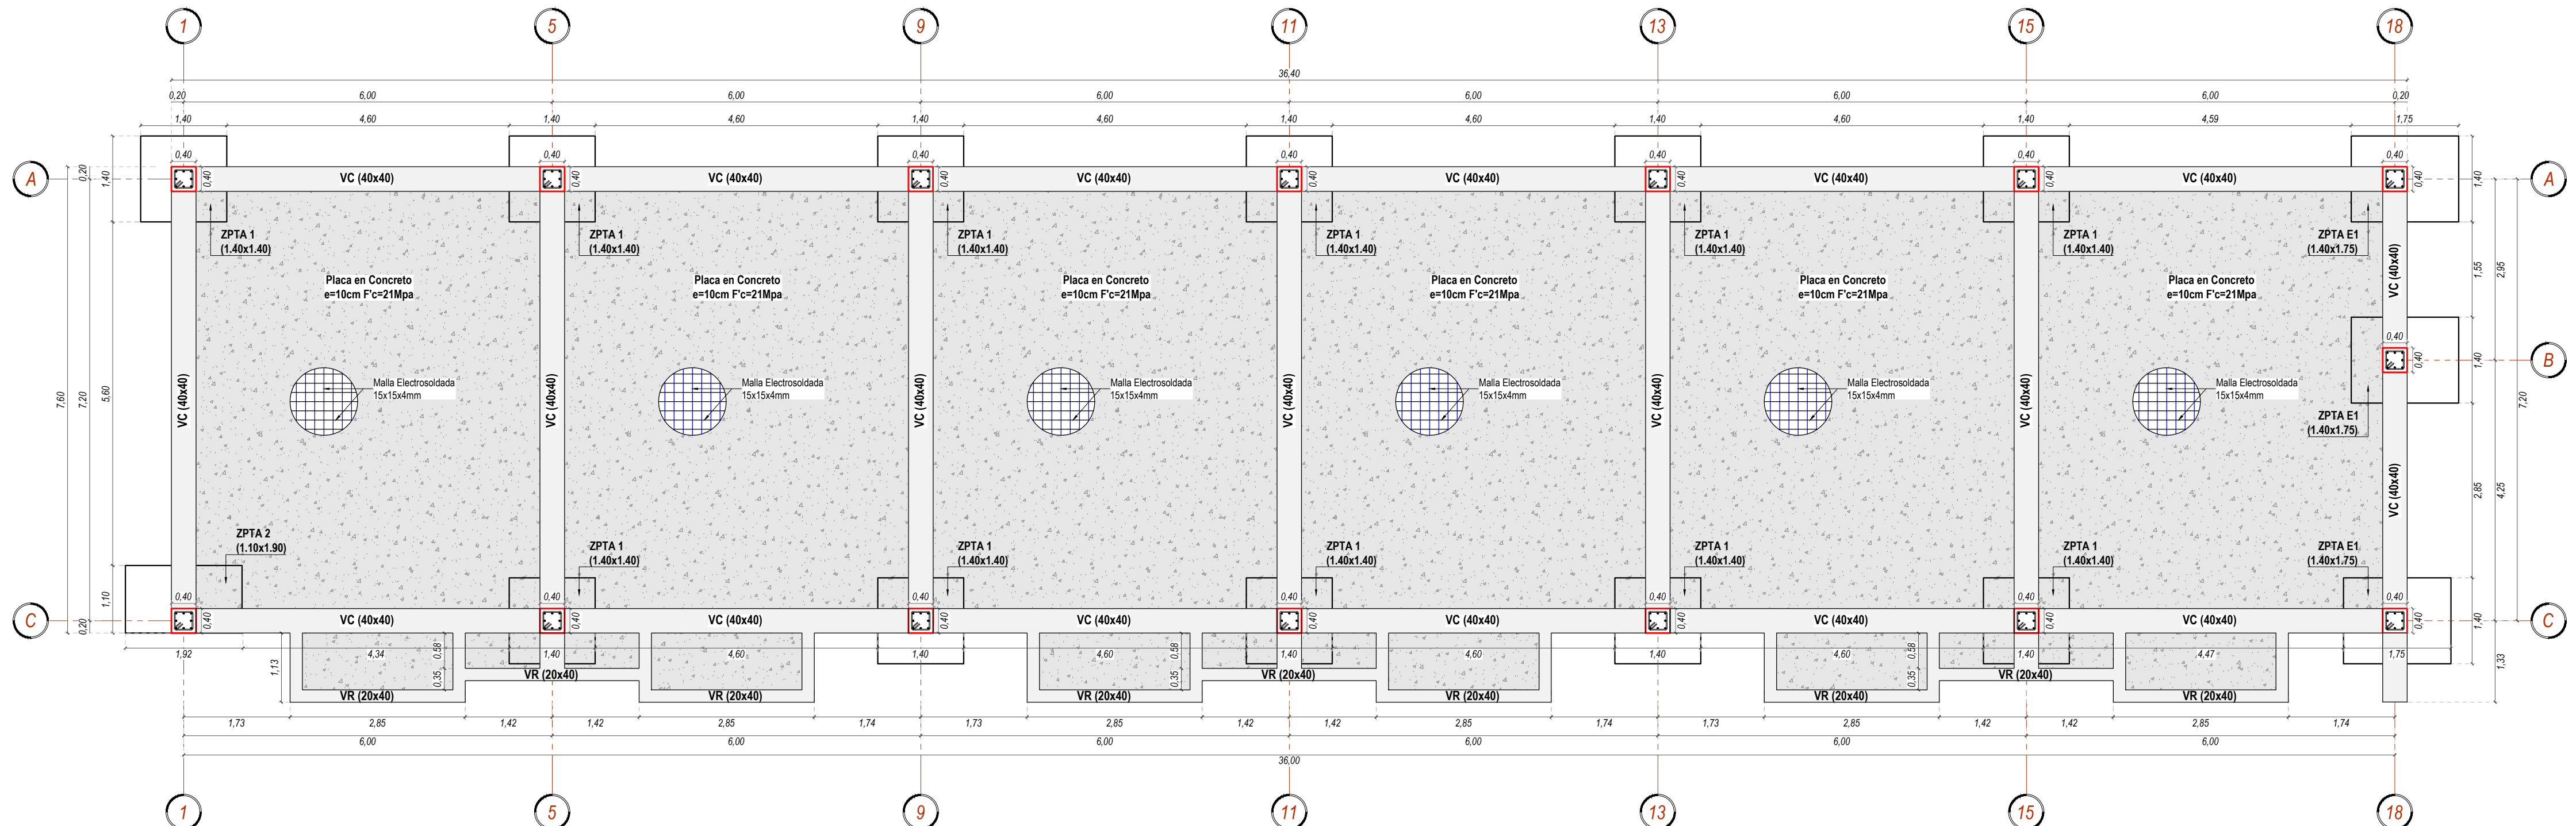
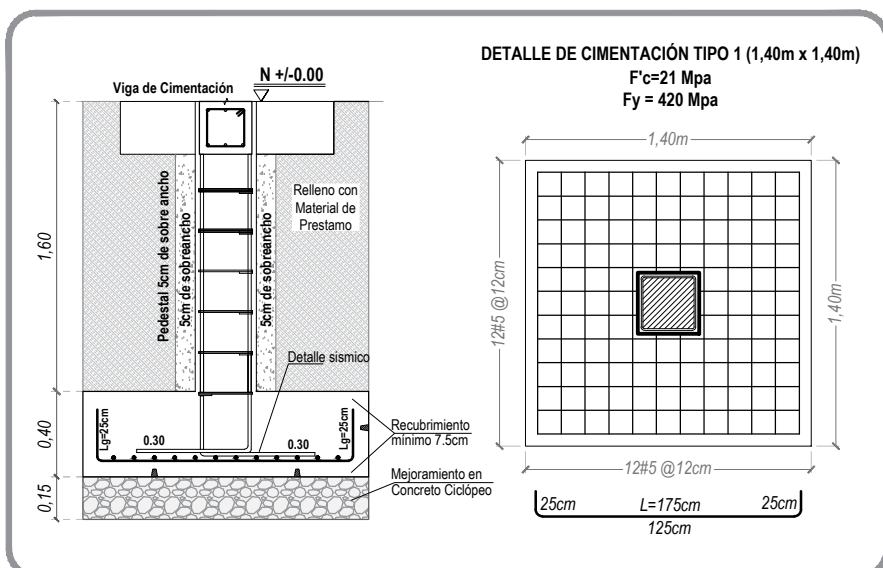
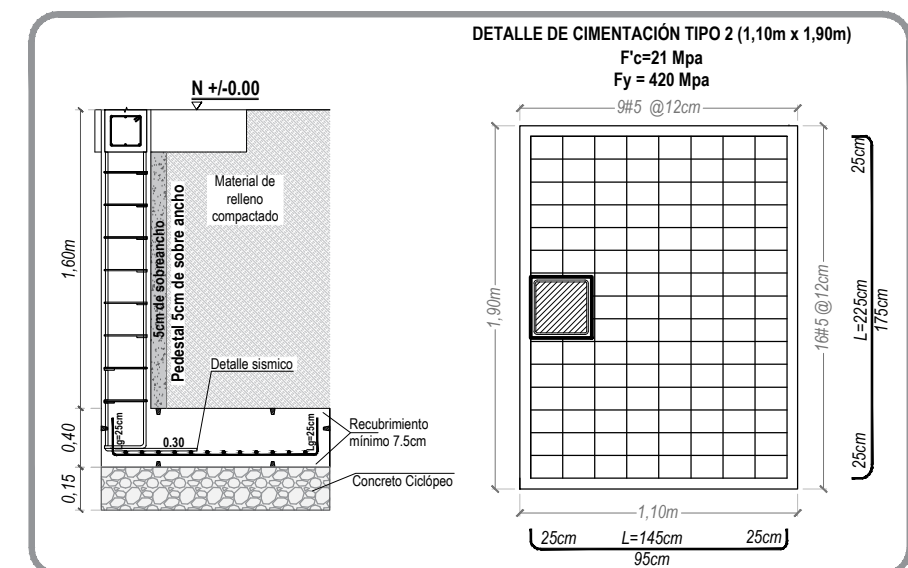
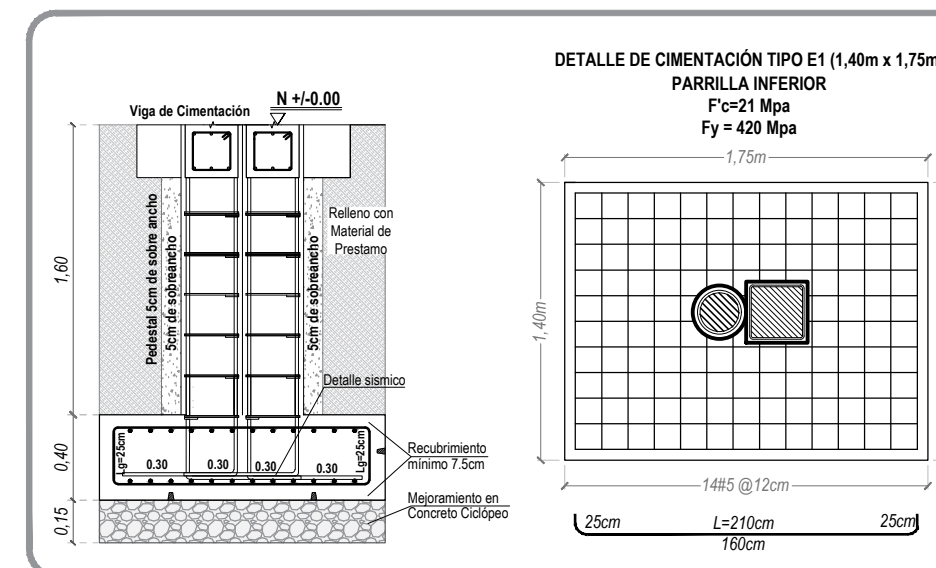







PLANTA DE CIMENTACIÓN BLOQUE A

Esc: 1/50

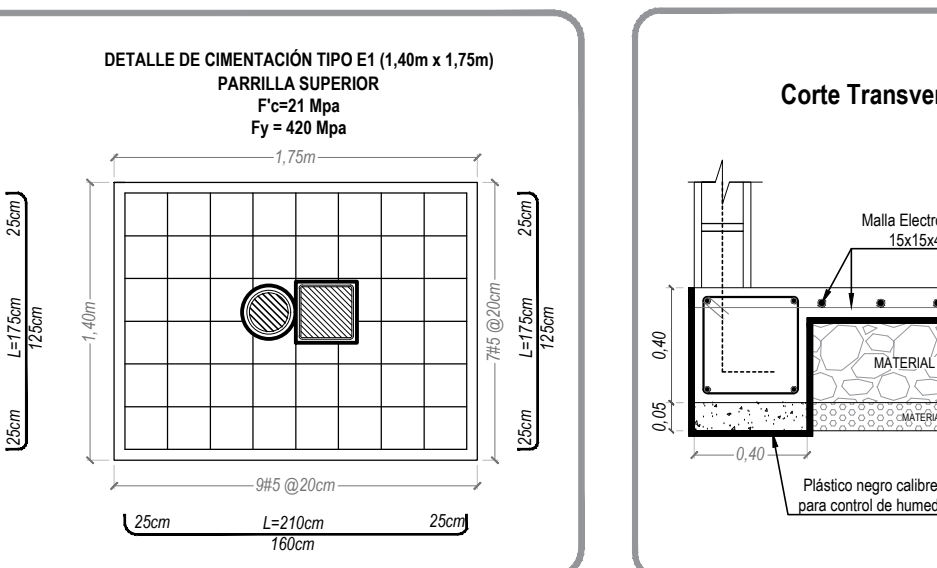

PARÁMETROS GEOTÉCNICOS

Especialista en Geotecnia
Ing. Yolman Yasmany Yela
Mp: 52202-2588044
Departamento: Putumayo
Ciudad: San Francisco
Barrio: Pablo Sexto
Esfuerzo Admisible: 17.2 Ton/m2
Profundidad de desplante: 2.00m

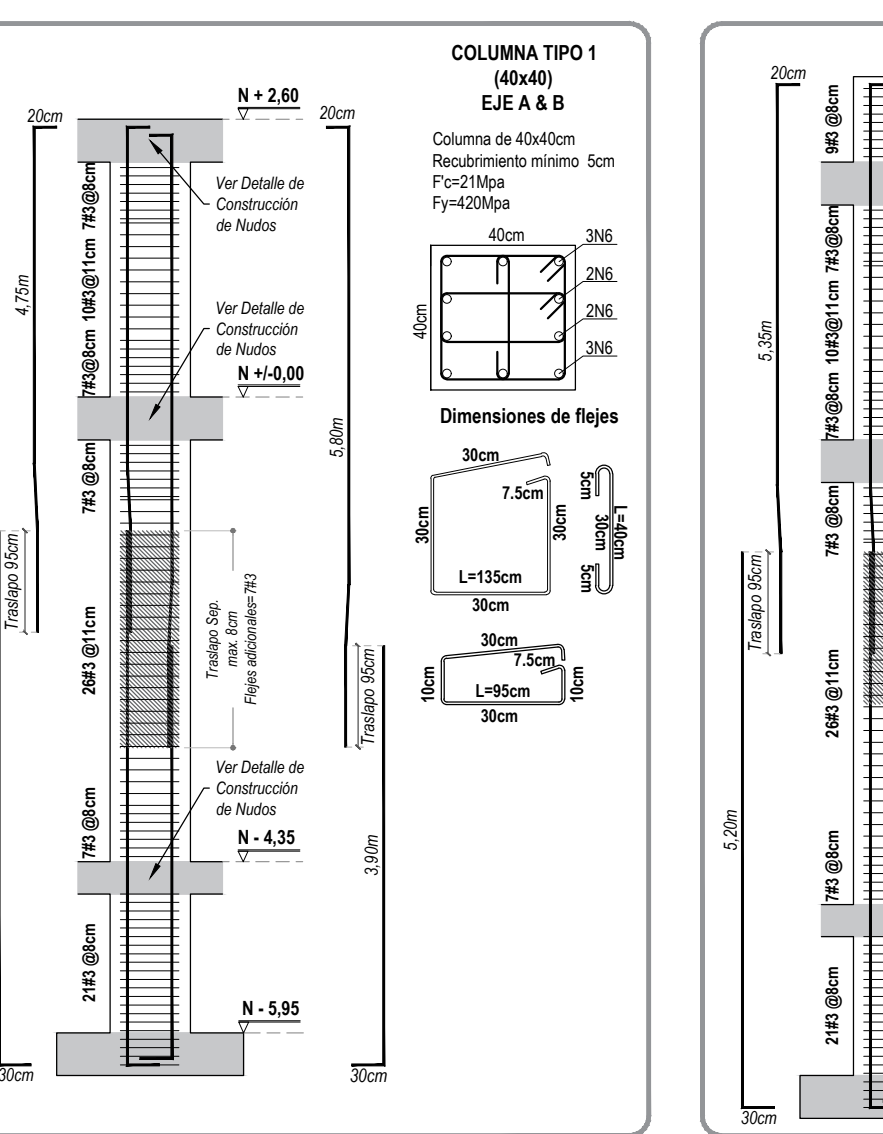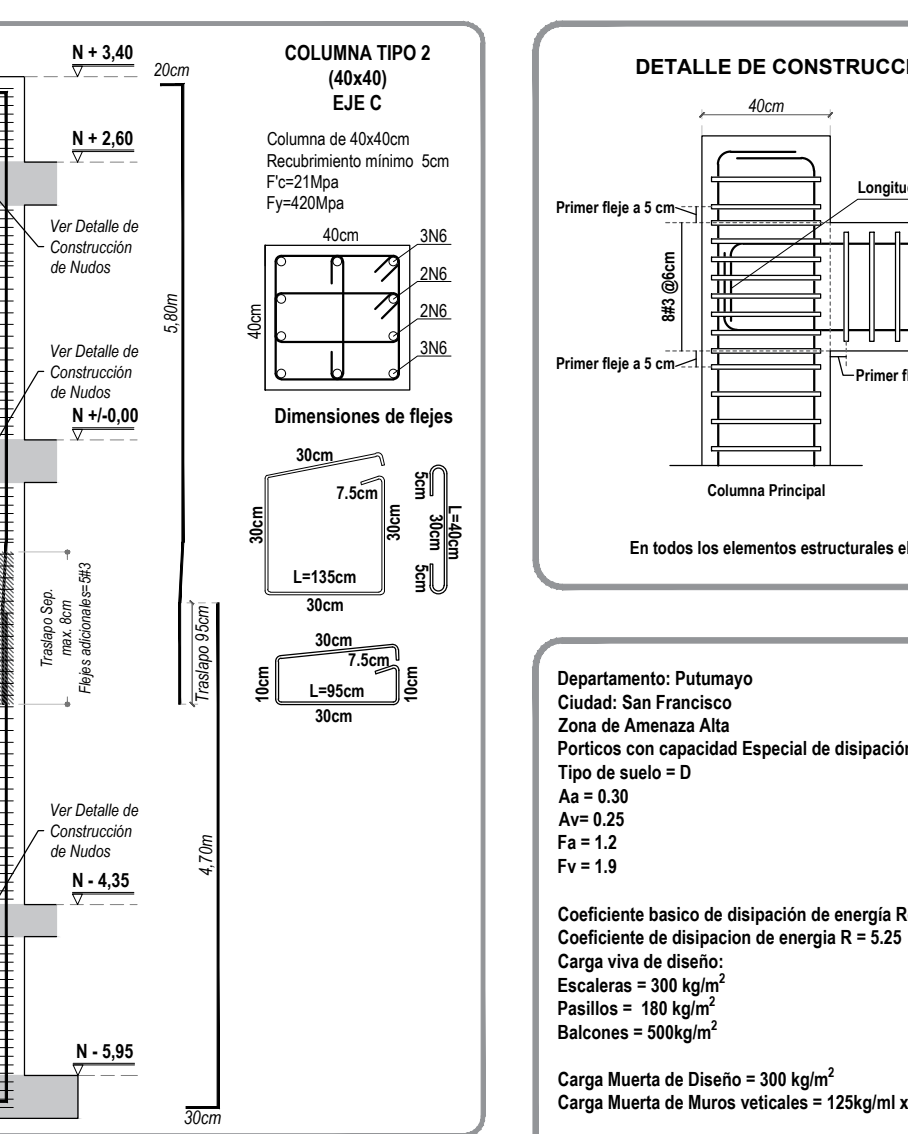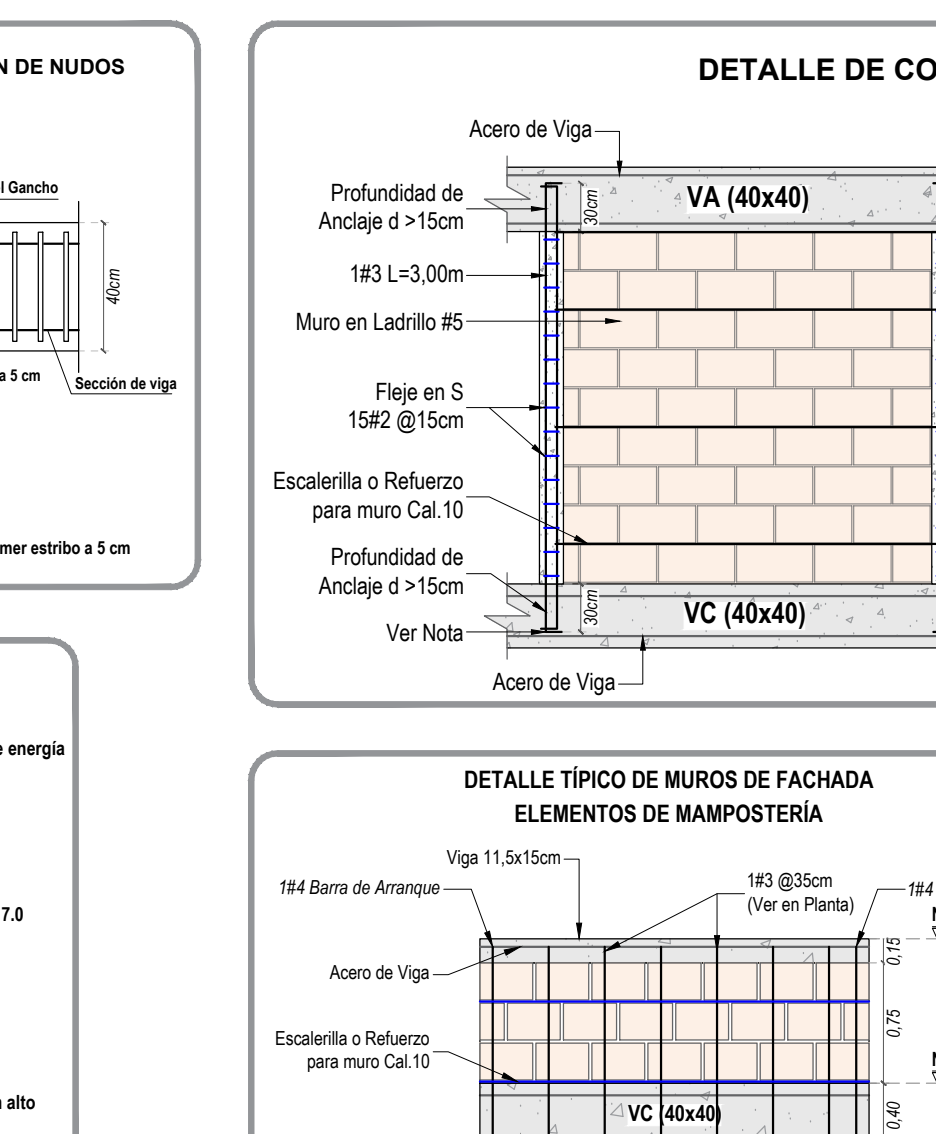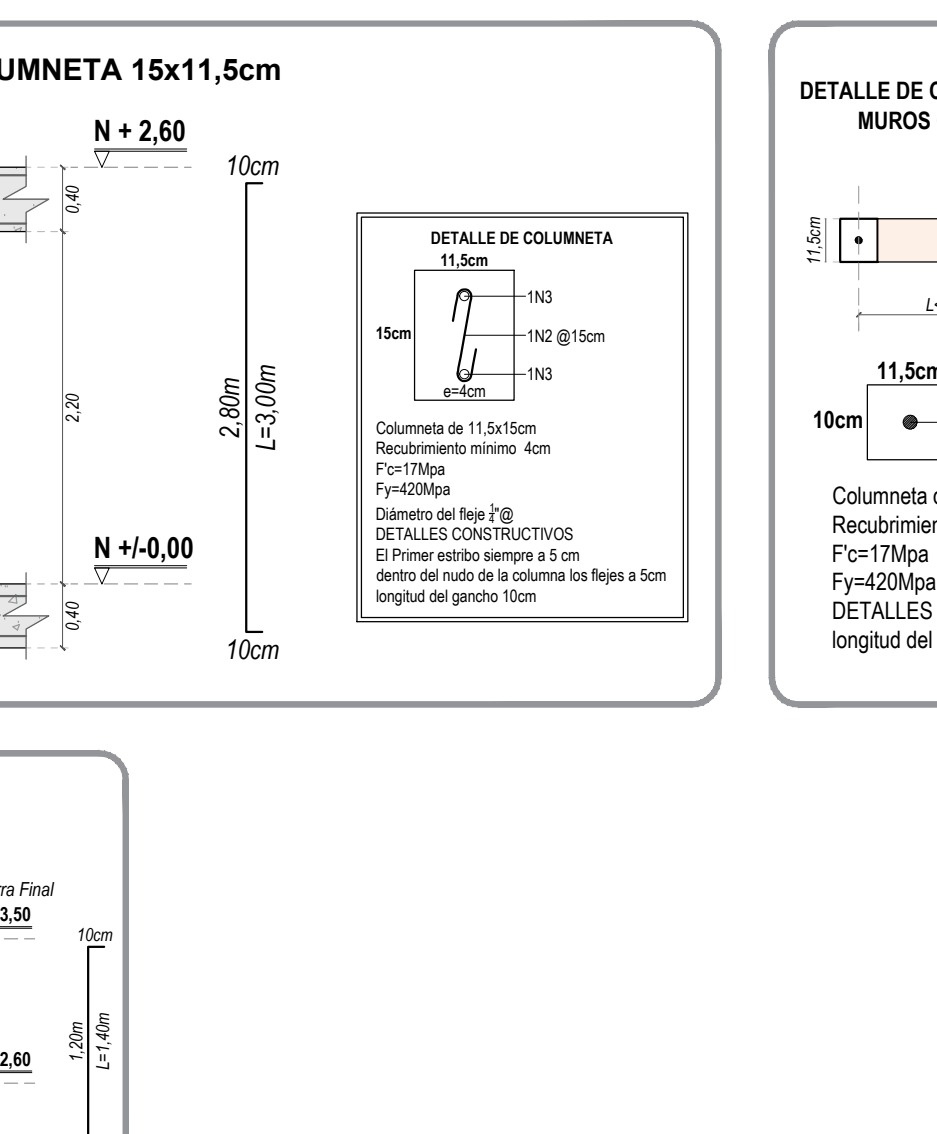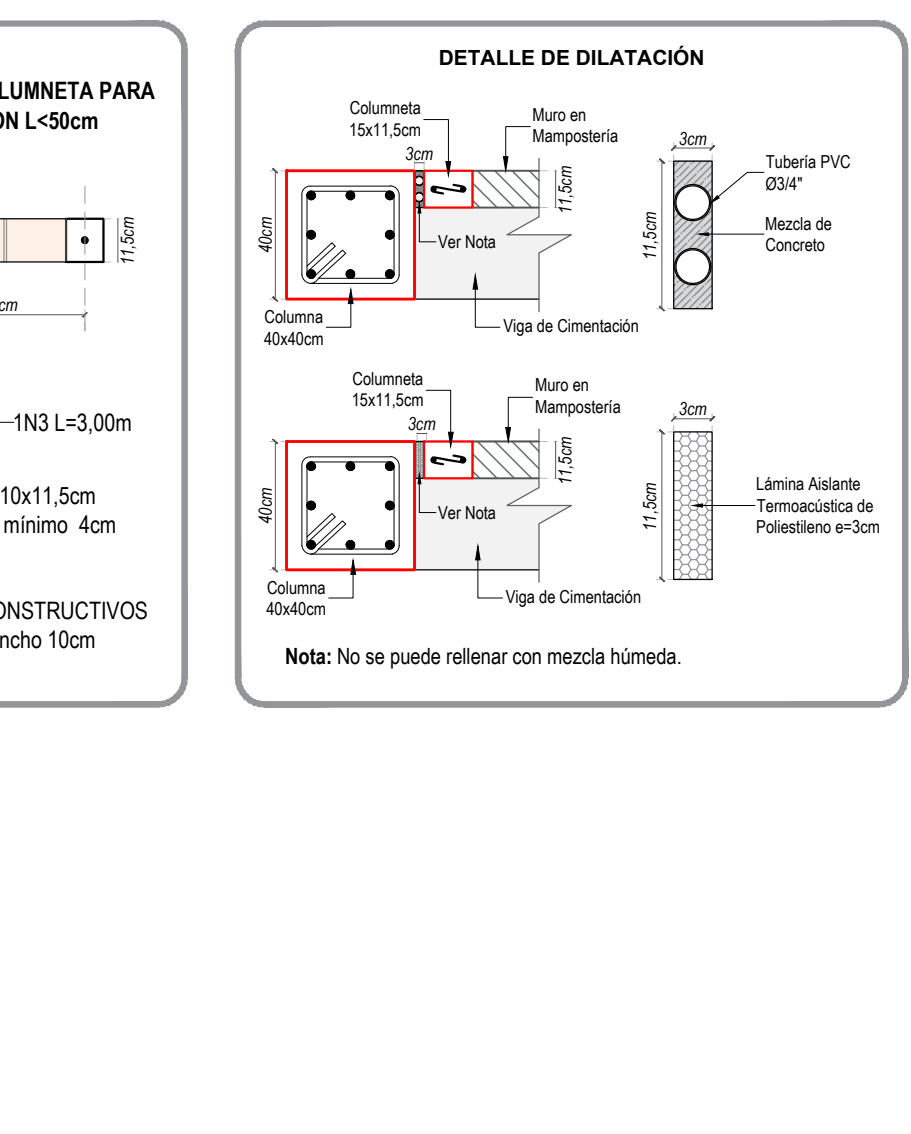

Departamento: Putumayo
Ciudad: San Francisco
Zona de Amenaza Alta
Porticos con capacidad Especial de disipación de energía
Tipo de suelo = D
Aa = 0.30
Av = 0.25
Fa = 1.2
Fv = 1.9

Carga Muerta de Diseño = 300 kg/m²
Escaleras = 300 kg/m²
Pasillos = 180 kg/m²
Balcones = 500kg/m²

Carga Muerta de Diseño = 300 kg/m²
Carga Muerta de Muros verticales = 125kg/ml x 1m alto

El constructor responsable debe garantizar que no se exceda las cargas muertas de diseño en la construcción.

DETALLE TÍPICO DE MUROS DE FACHADA
ELEMENTOS DE MAMPOSTERÍA

1/4