

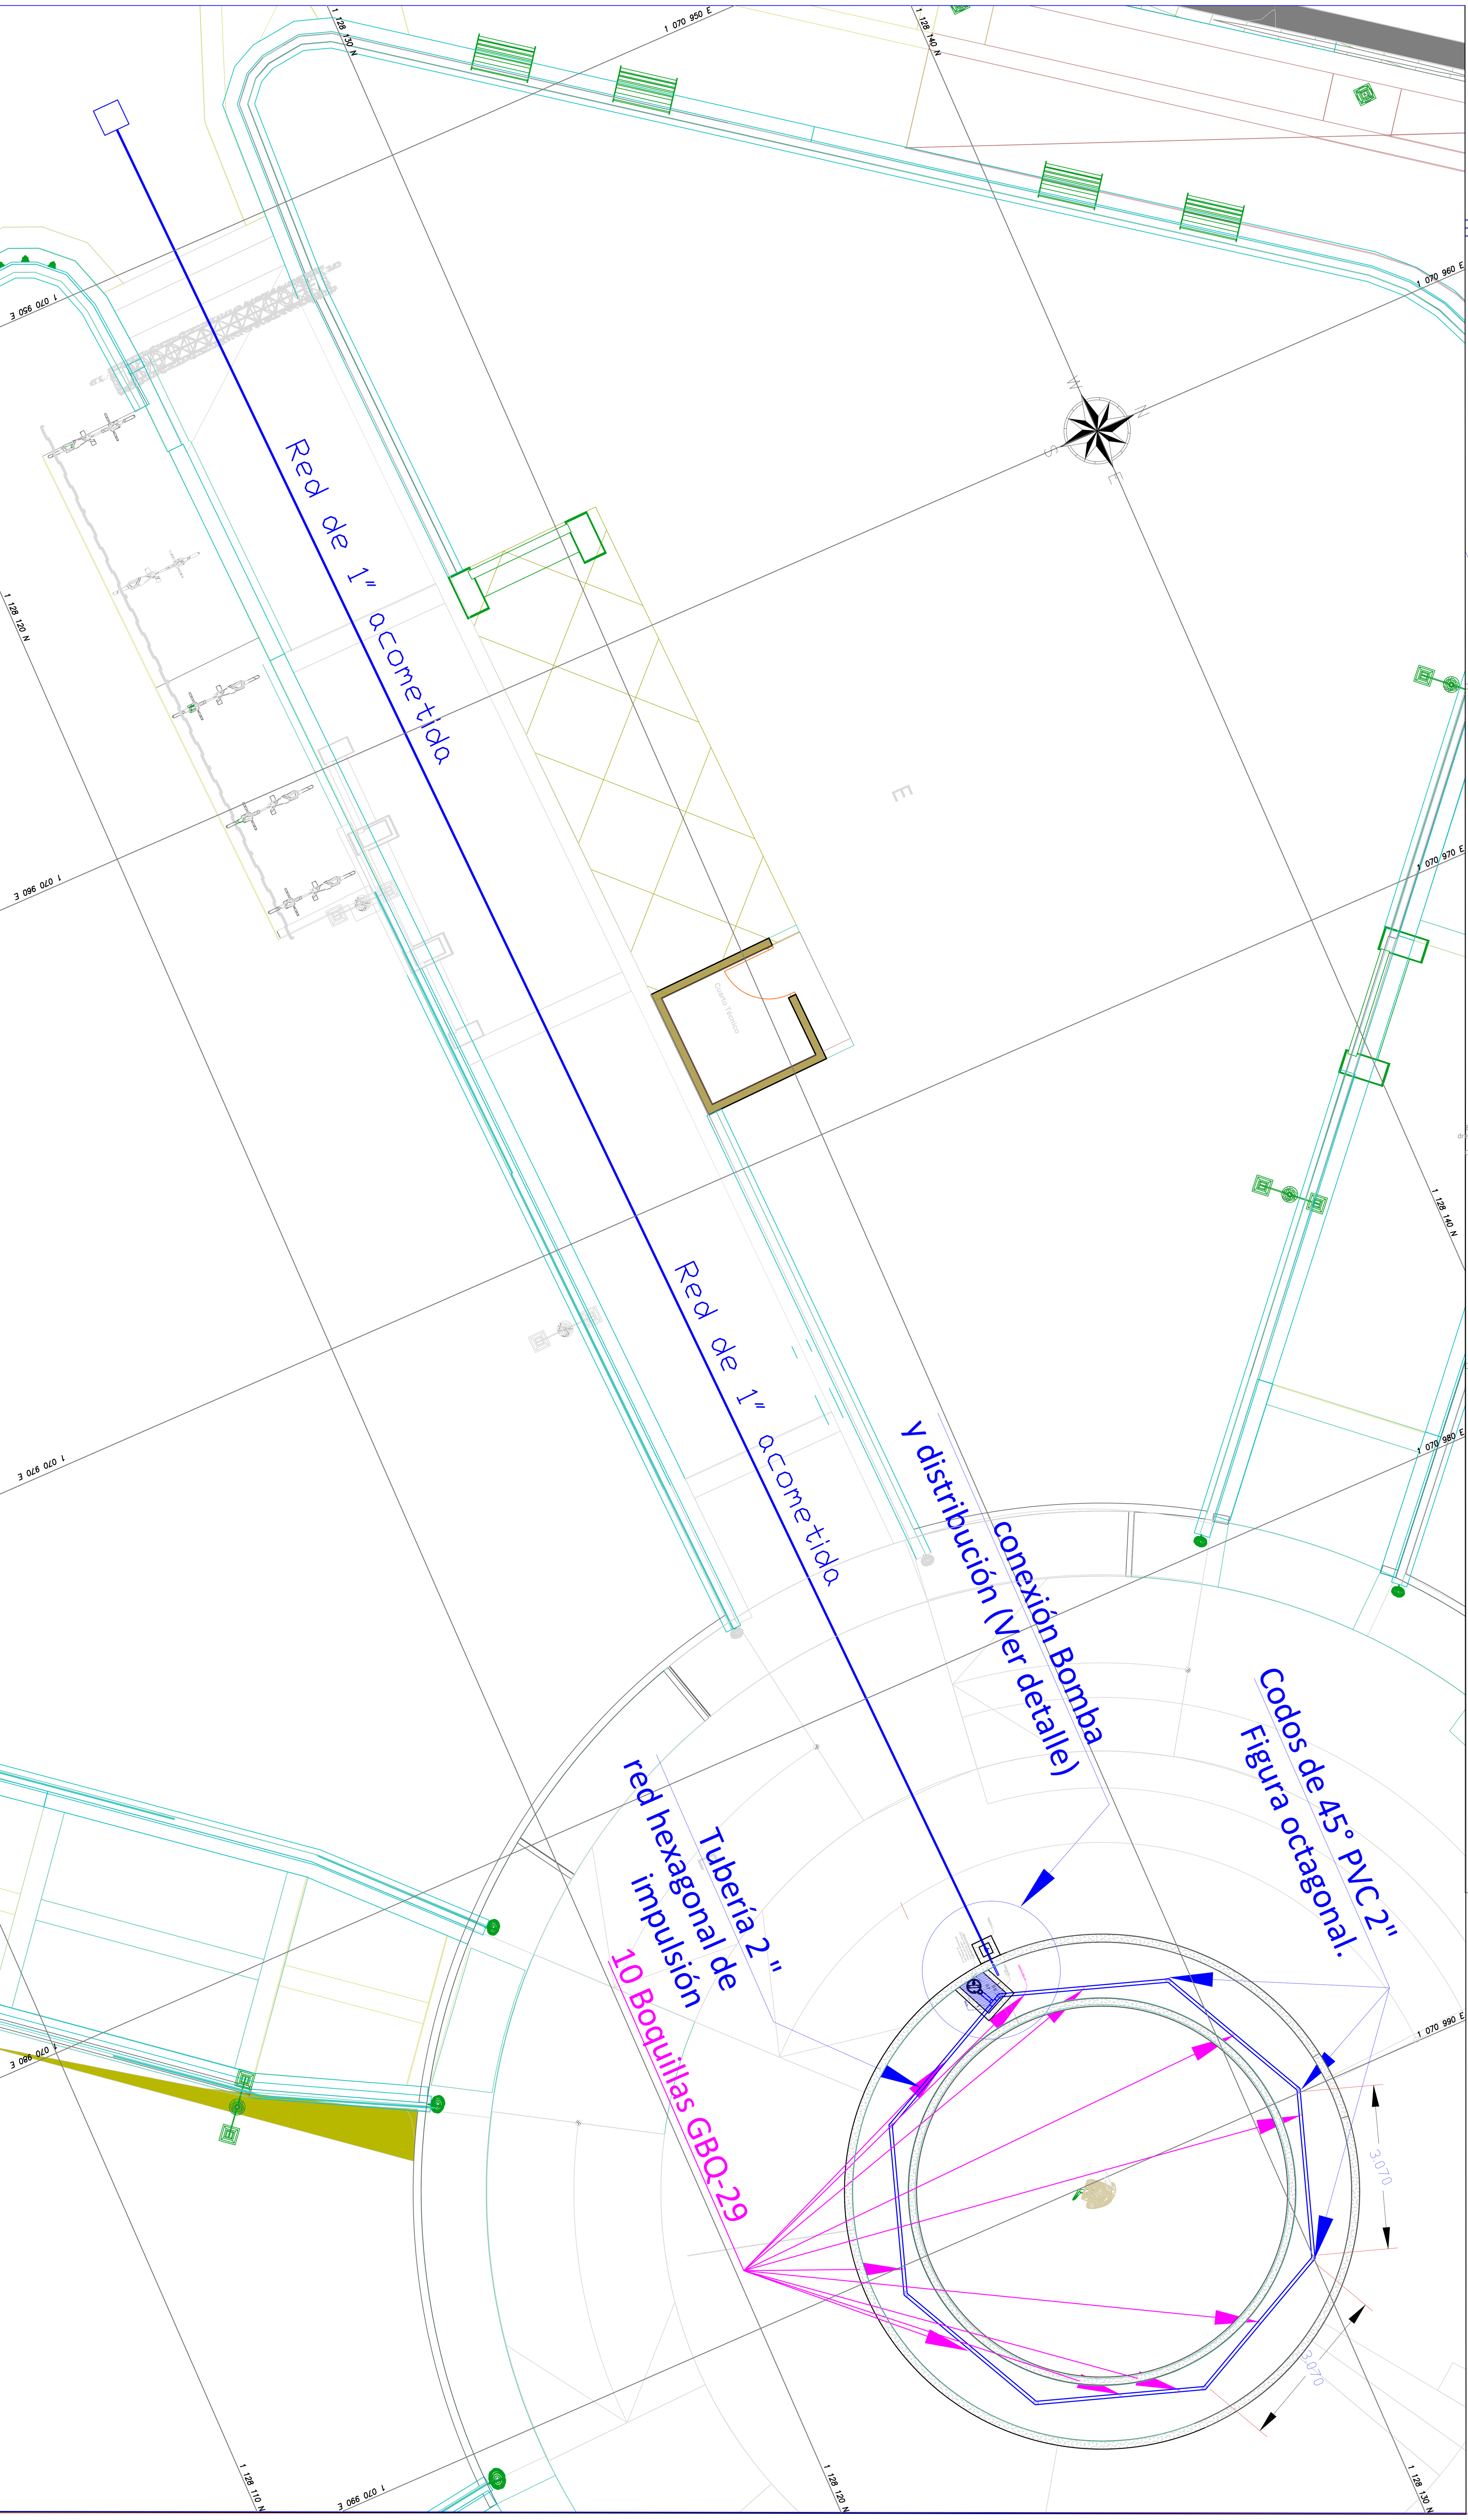



Detalle Conexión Bomba y distribución

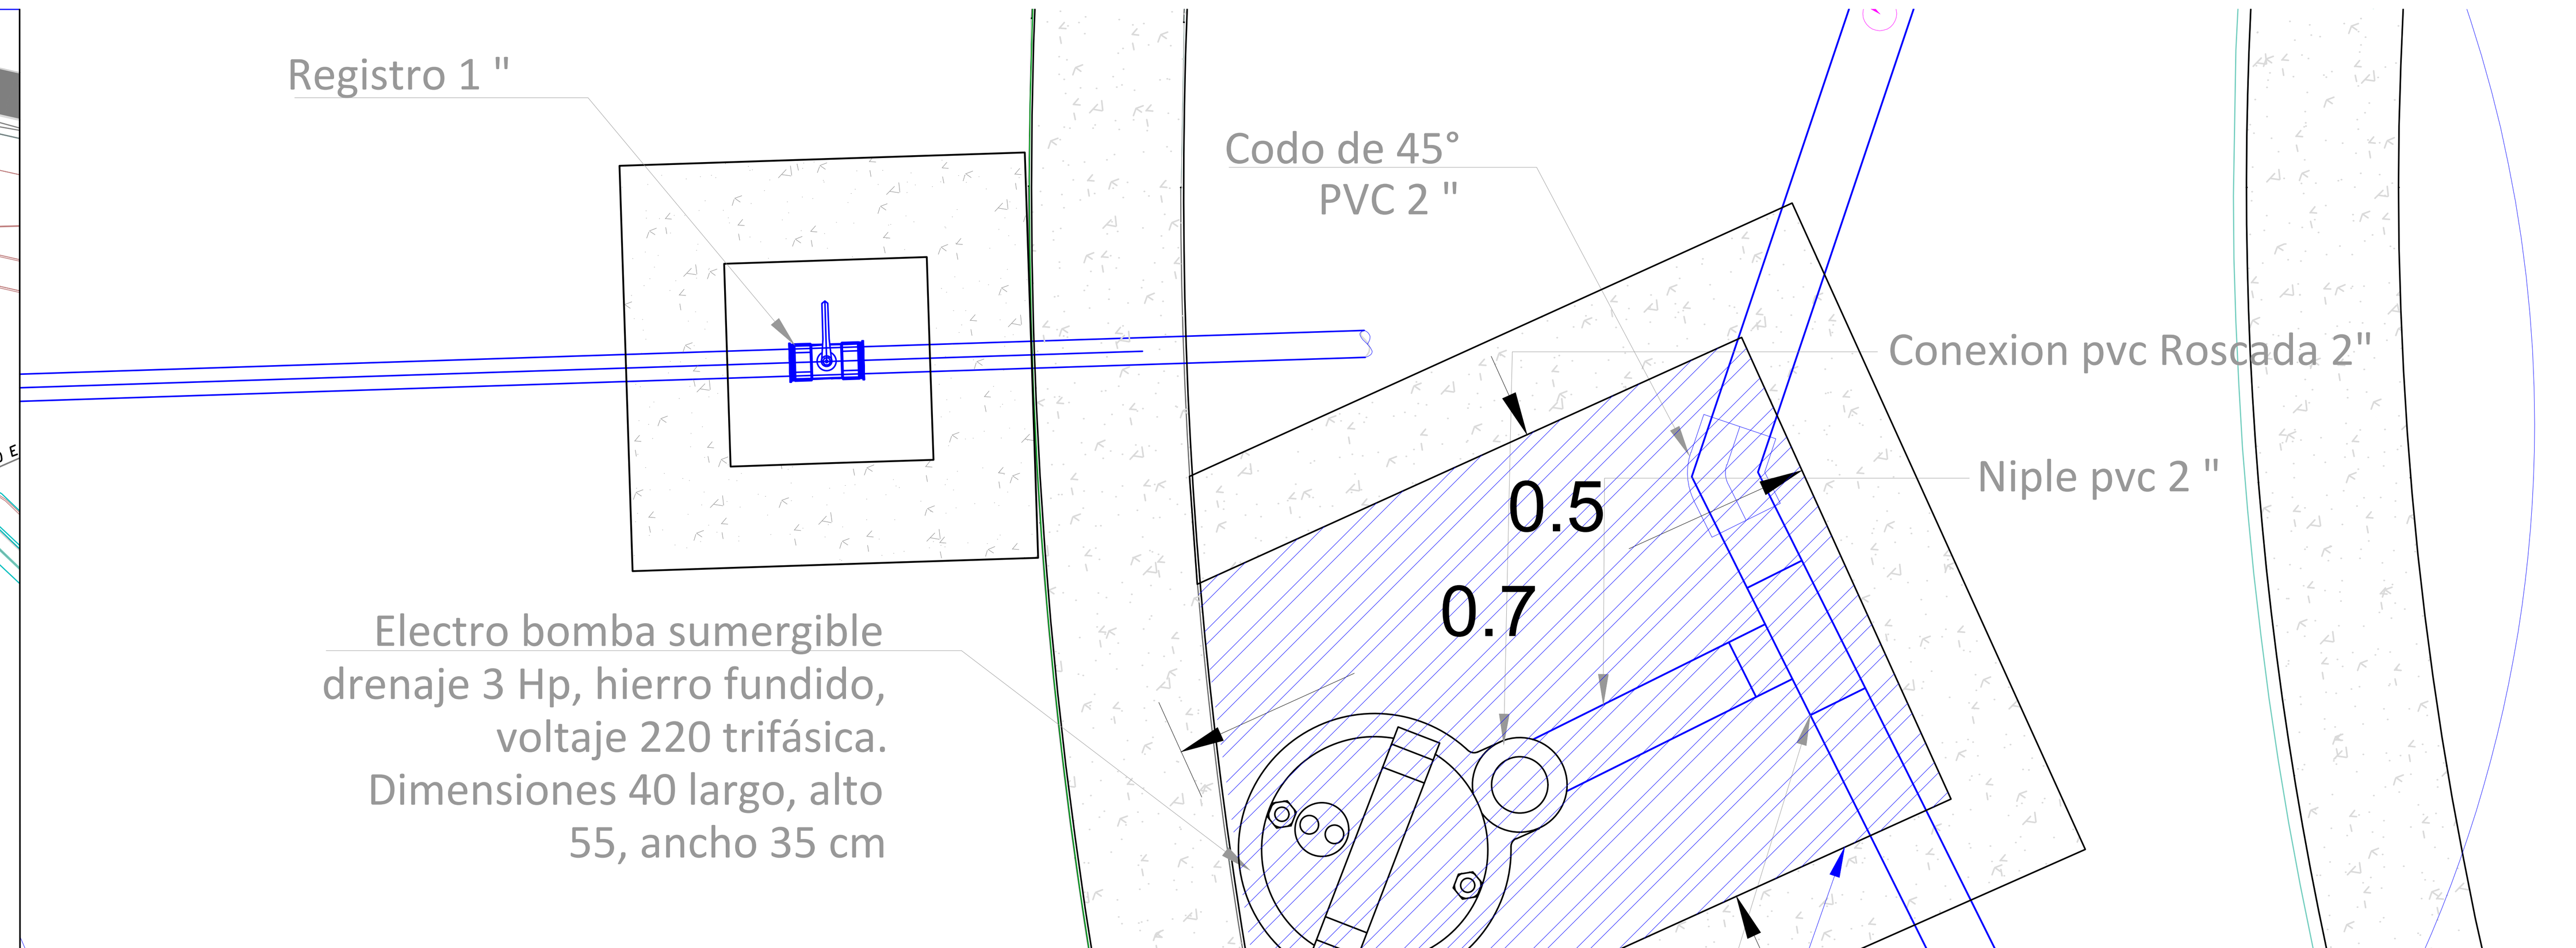


Perfil

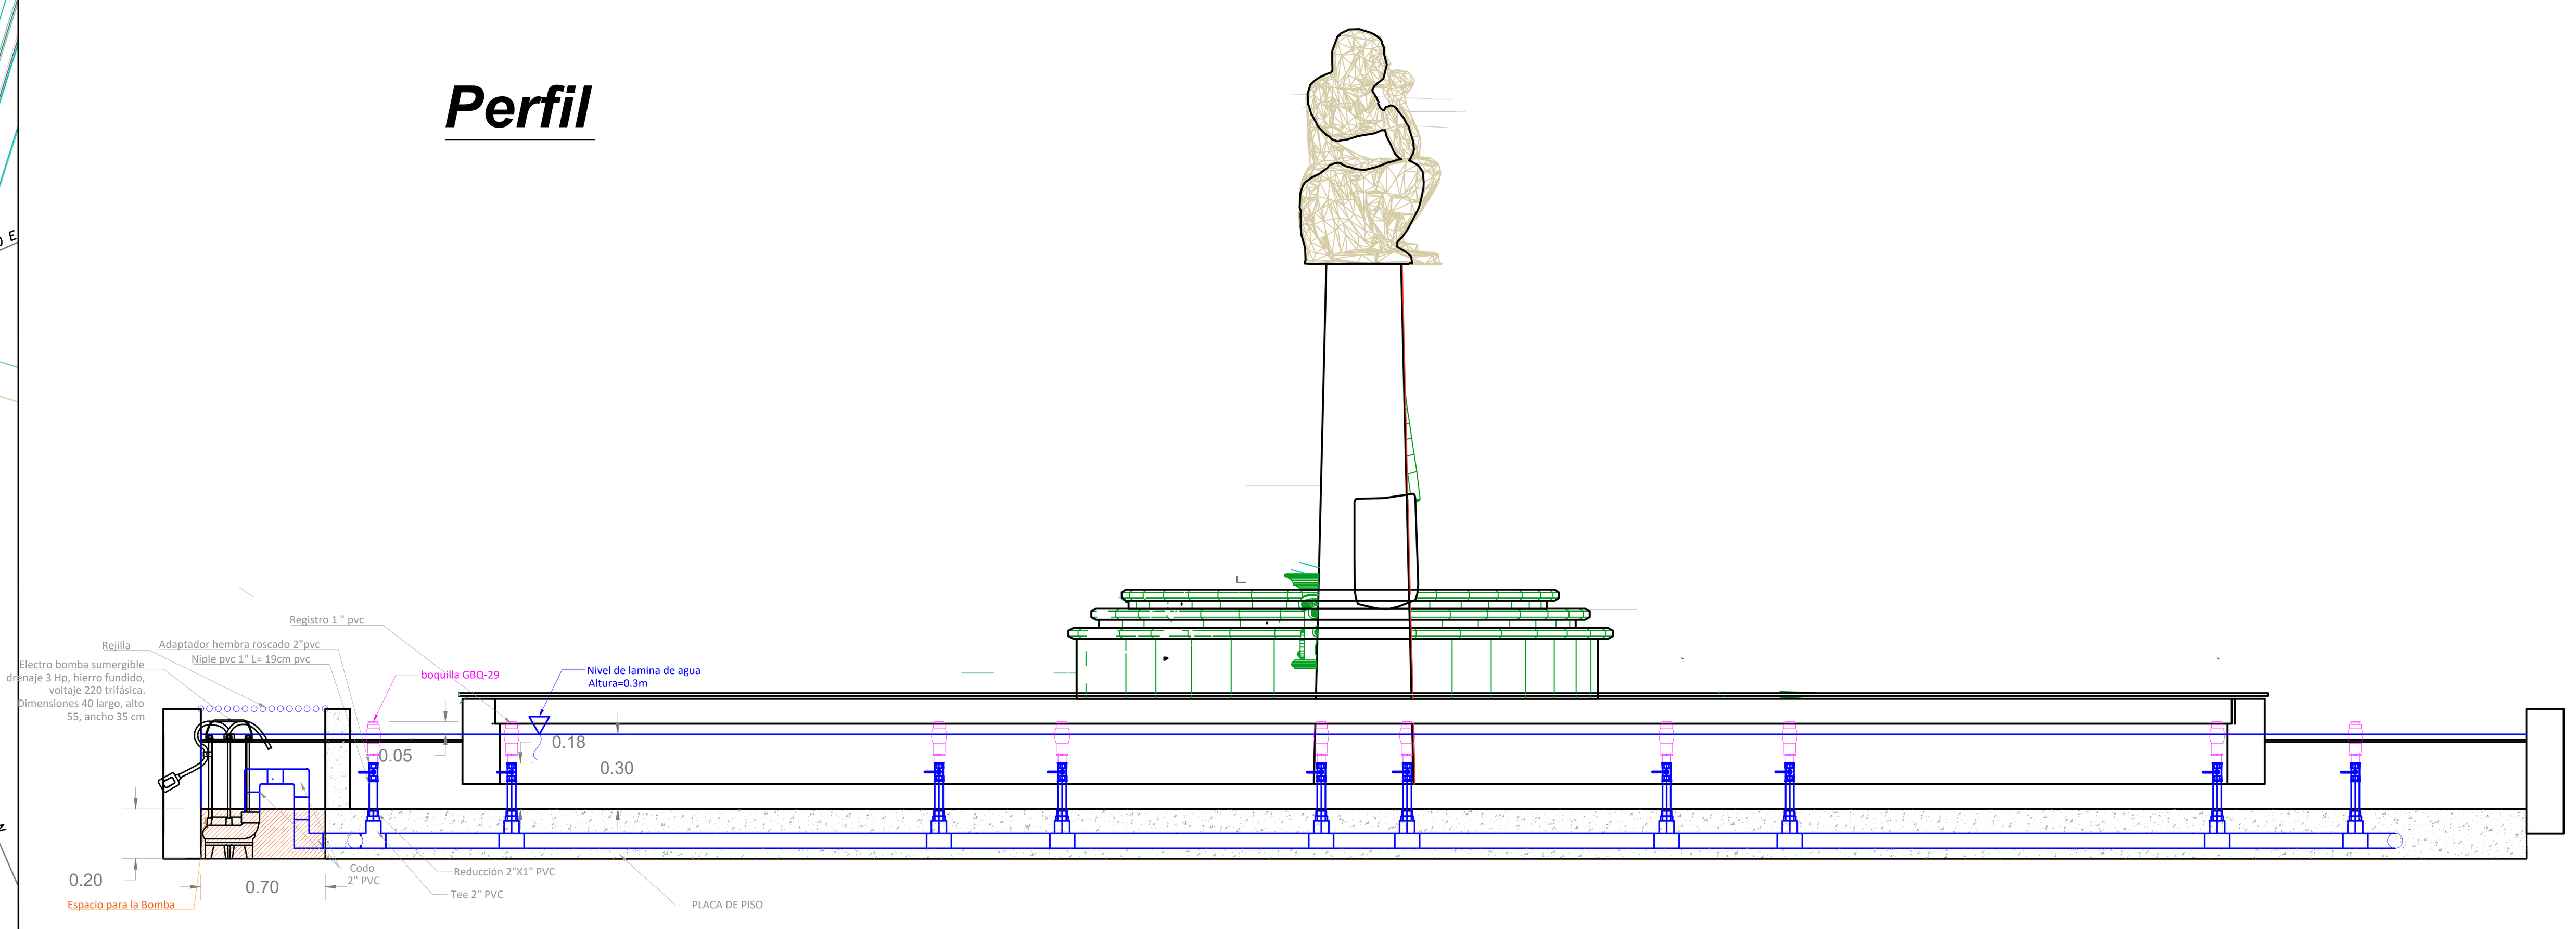

Detalle conexión bomba y Distribución

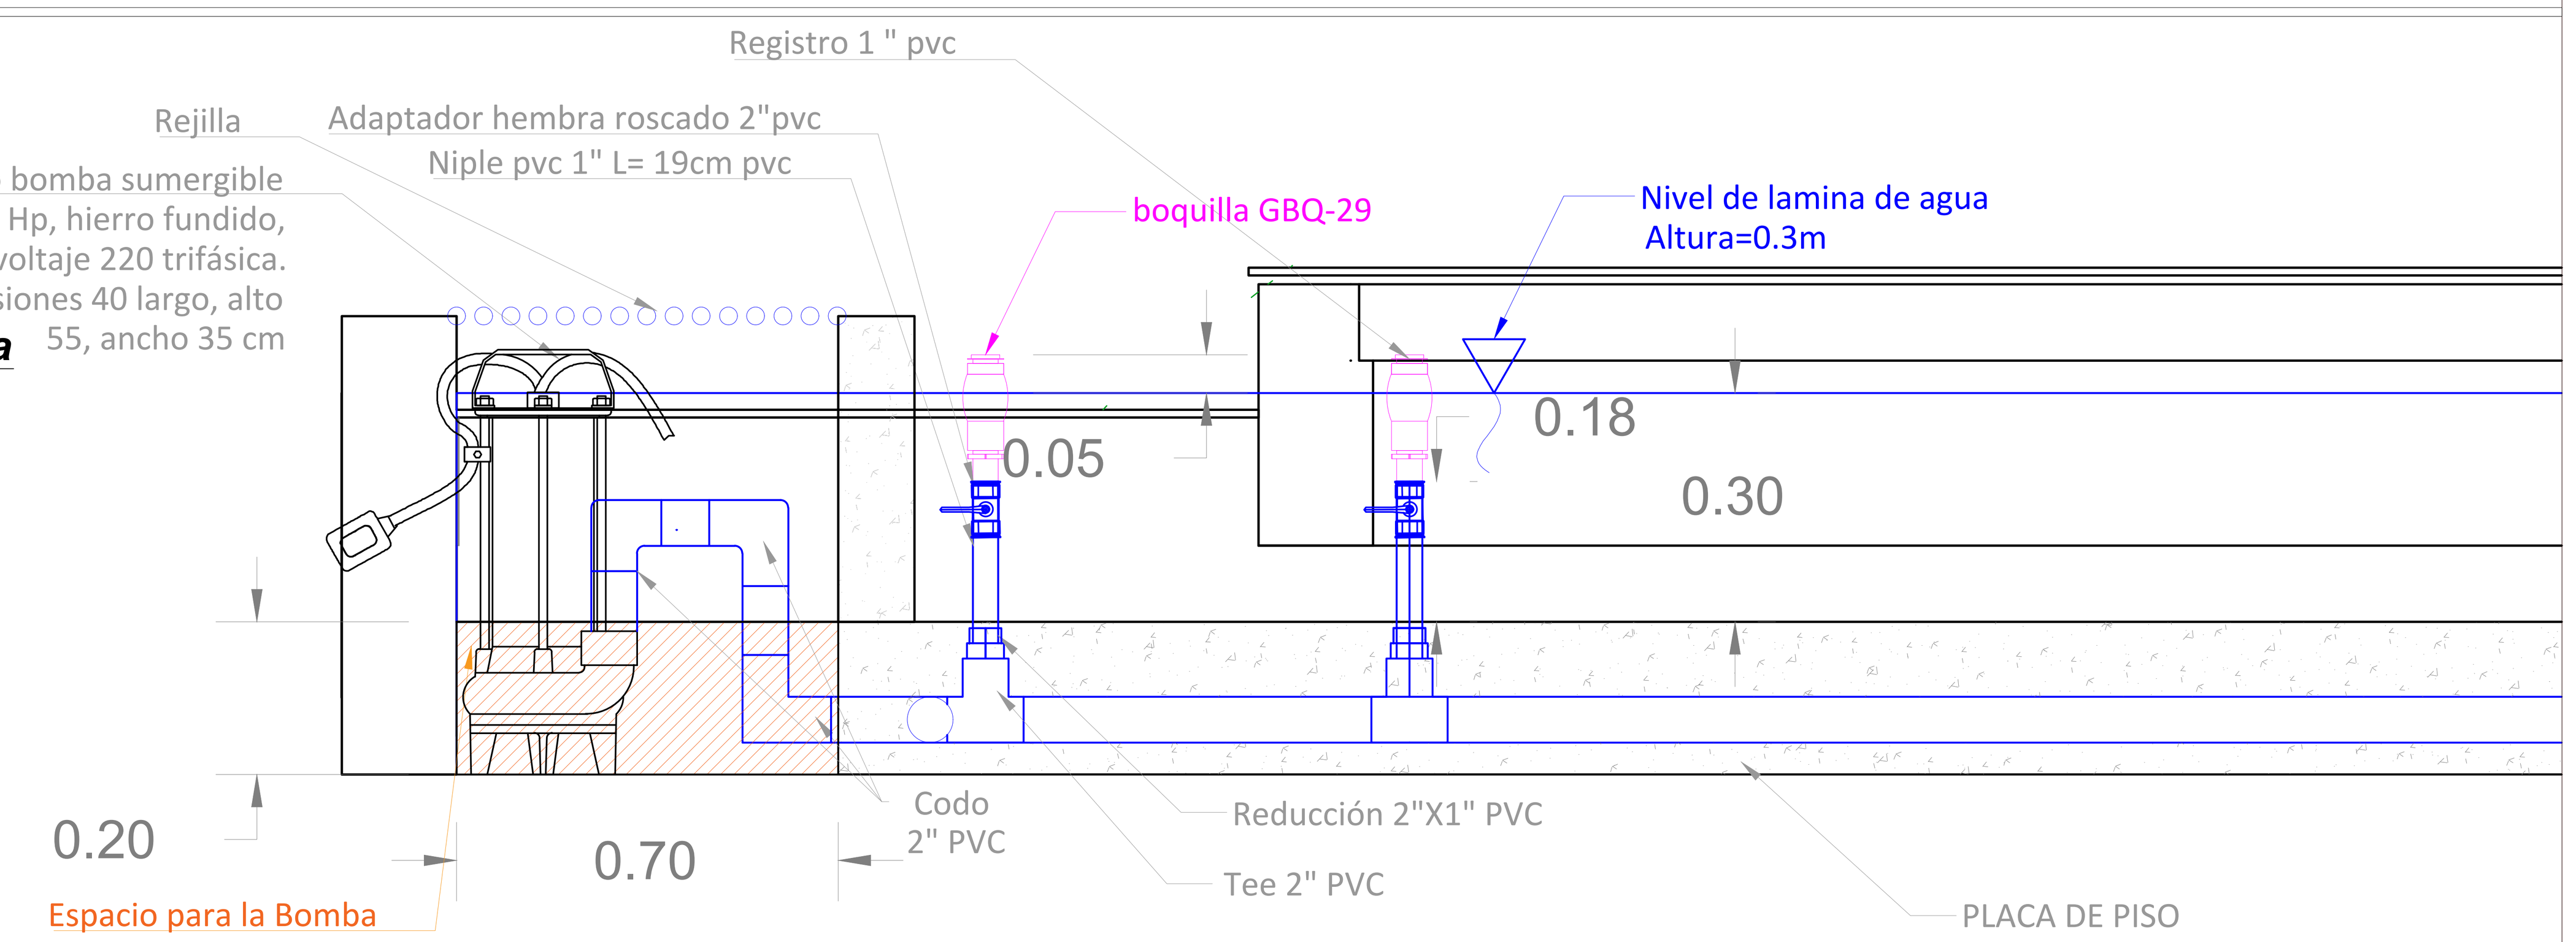


Detalle conexión acometida

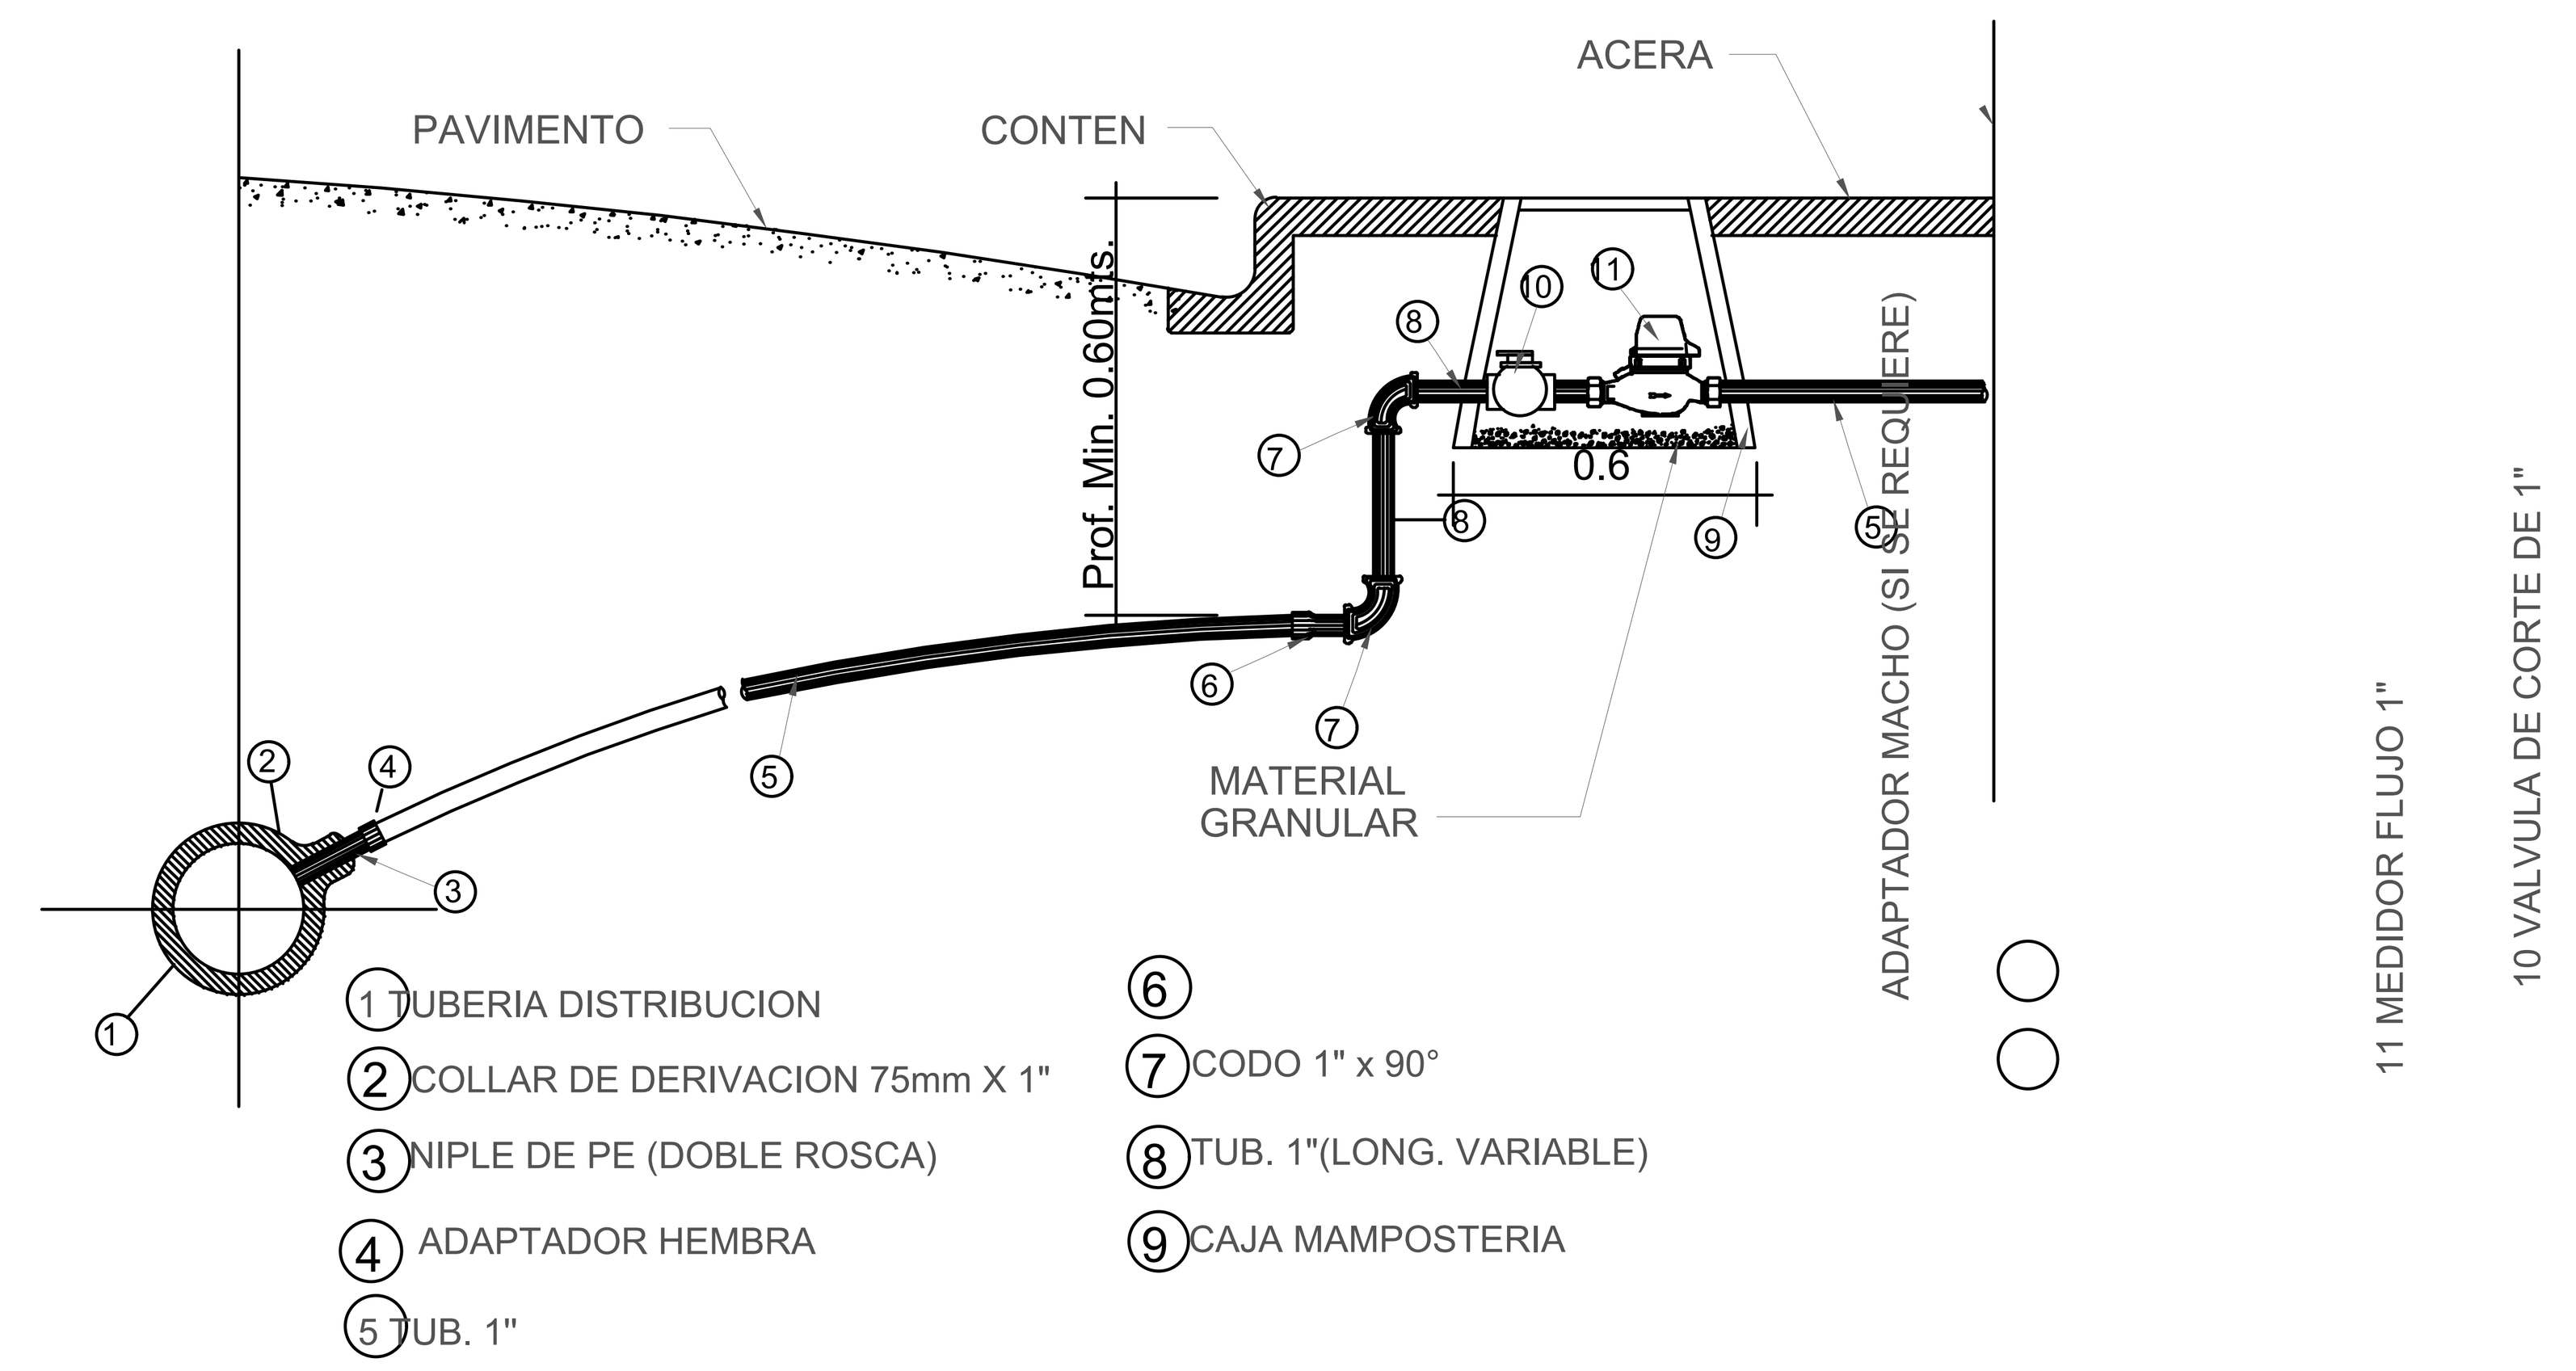

CONVENCIONES

Red hidráulica de distribución.

LOCALIZACION GENERAL

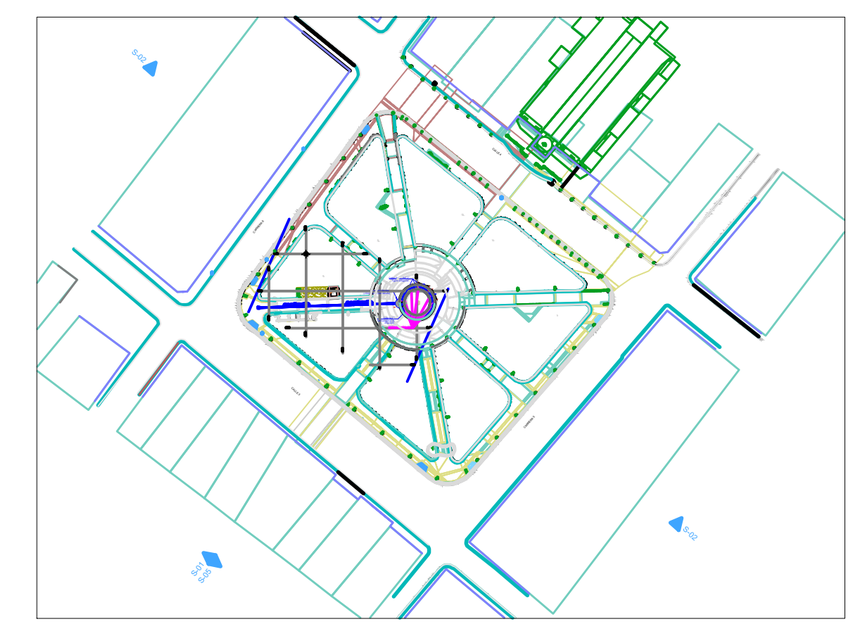

PROYECTO
MEJORAMIENTO PARQUE PRINCIPAL
MUNICIPIO DE ARCABUCO
DEPARTAMENTO DE BOYACÁ

CONTIENE:

Red Hidráulica.

REVISÓ:

DISEÑO:
INGENIERA LUISA FERNANDA CASTELBLANCO

DIBUJÓ:
INGENIERA LUISA FERNANDA CASTELBLANCO

ESCALA:	PLANO No. 1
FECHA PLOTEO: ABRIL 2025	De: 3
RUTA ARCHIVO:	VERSIÓN PLANO: 2